

Westergeest 10 Den Burg - Wijzigingsprocedure 'Wonen-Vab'


Bestemmingsplan Buitengebied - Kaart 01 Huidige kaart bestemmingsplan

A-HB Agrarisch - Hoge Berg

(e) erf

ad 2 maatvoering wonen

  
Schaal 1:1000

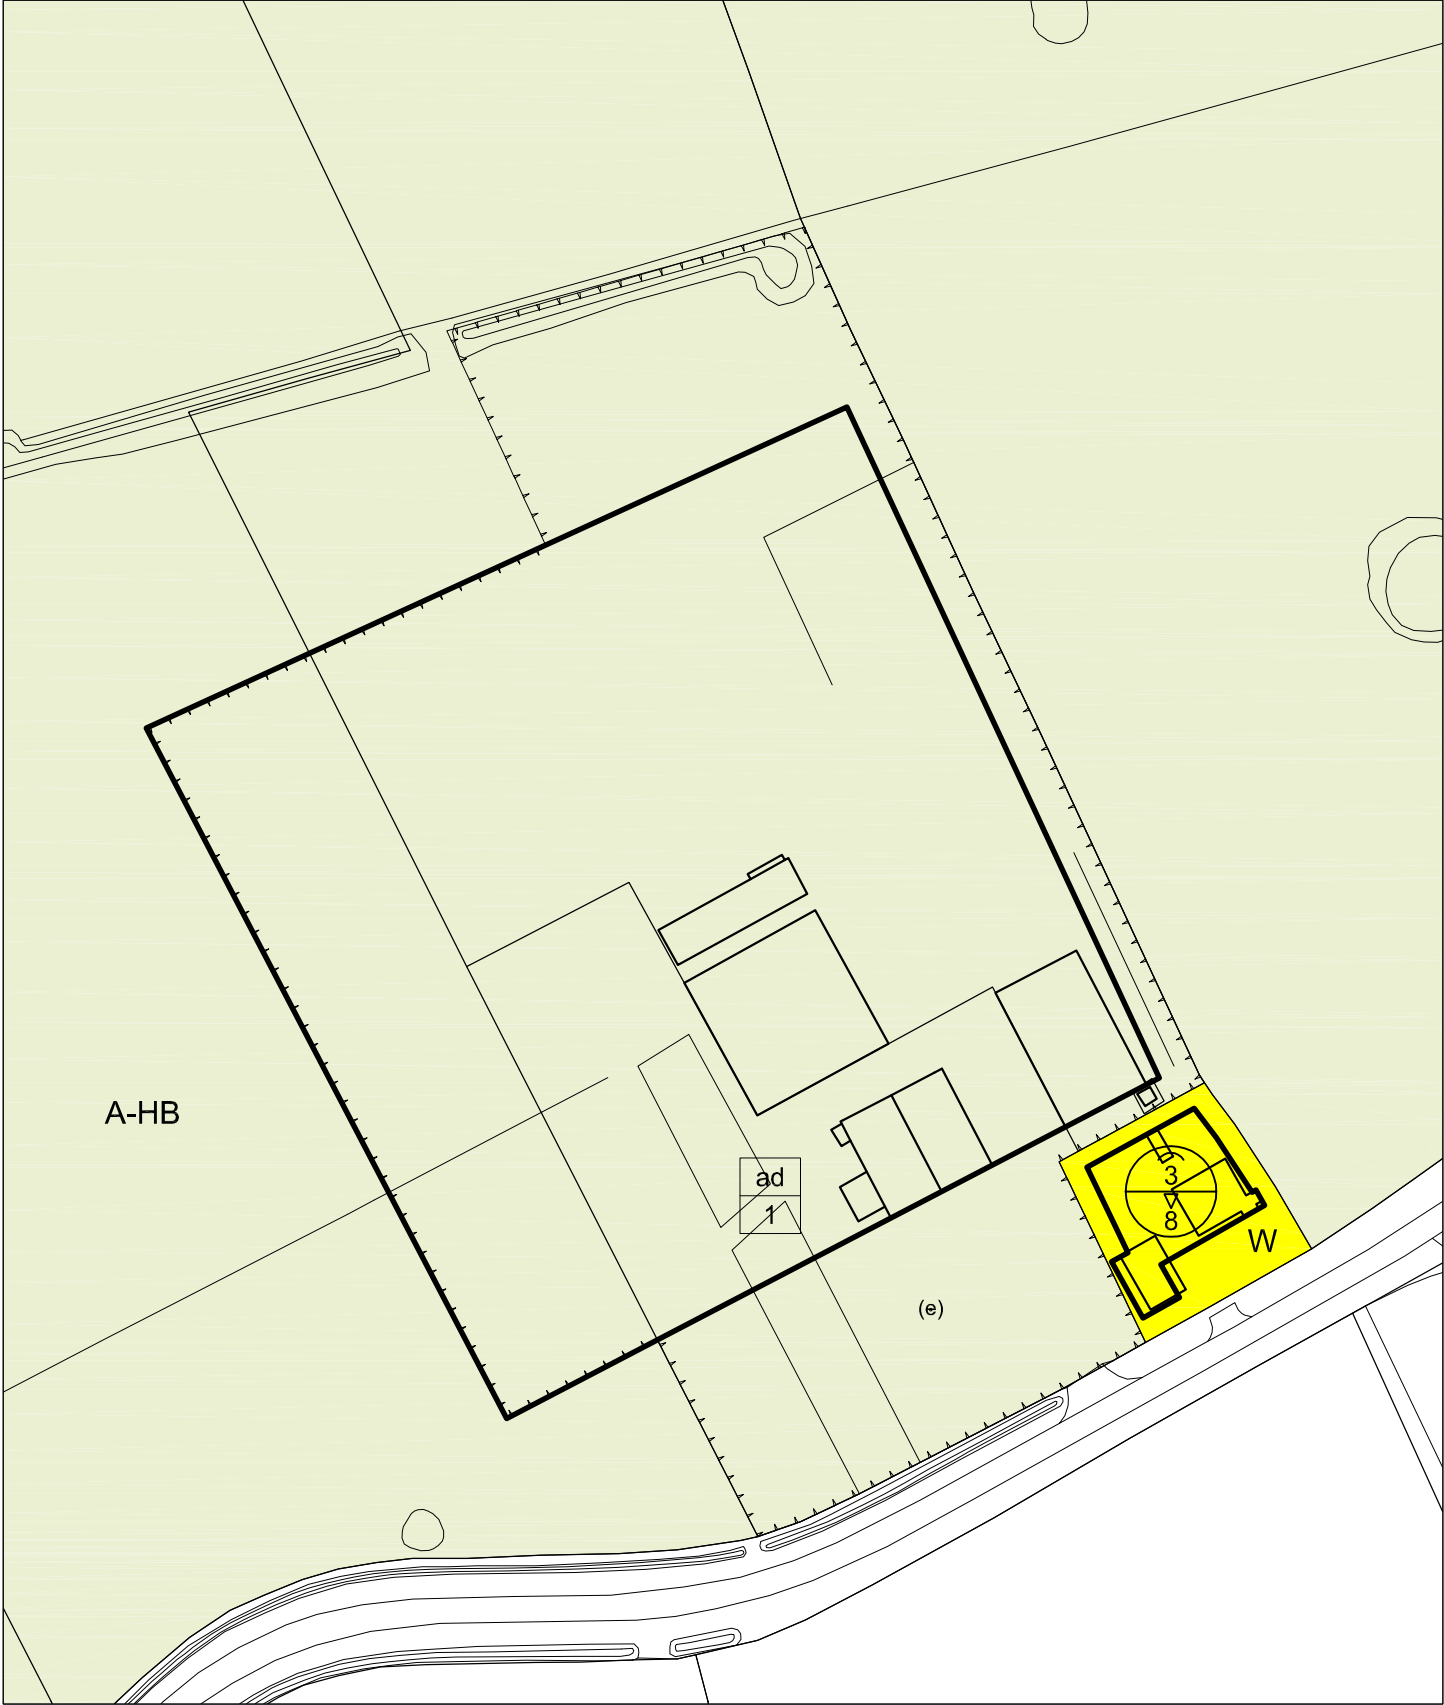

Westergeest 10 Den Burg - Wijzigingsprocedure 'Wonen-Vab'

Bestemmingsplan Buitengebied - Kaart 02 Nieuwe kaart bestemmingsplan

W-VAB

Wonen-Vab

T

Tuin

h

200

maximum bebouwd oppervlak (m2)

3

8

maximale goot- en bouwhoogte (m)

Schaal 1:1000

