


Westergeest 10 Den Burg - Wijzigingsprocedure 'Wonen-Vab'
Bestemmingsplan Buitengebied - Kaart 01 Huidige kaart bestemmingsplan

A-HB Agrarisch - Hoge Berg

(e) erf

ad 2 maatvoering wonen


Schaal 1:1000

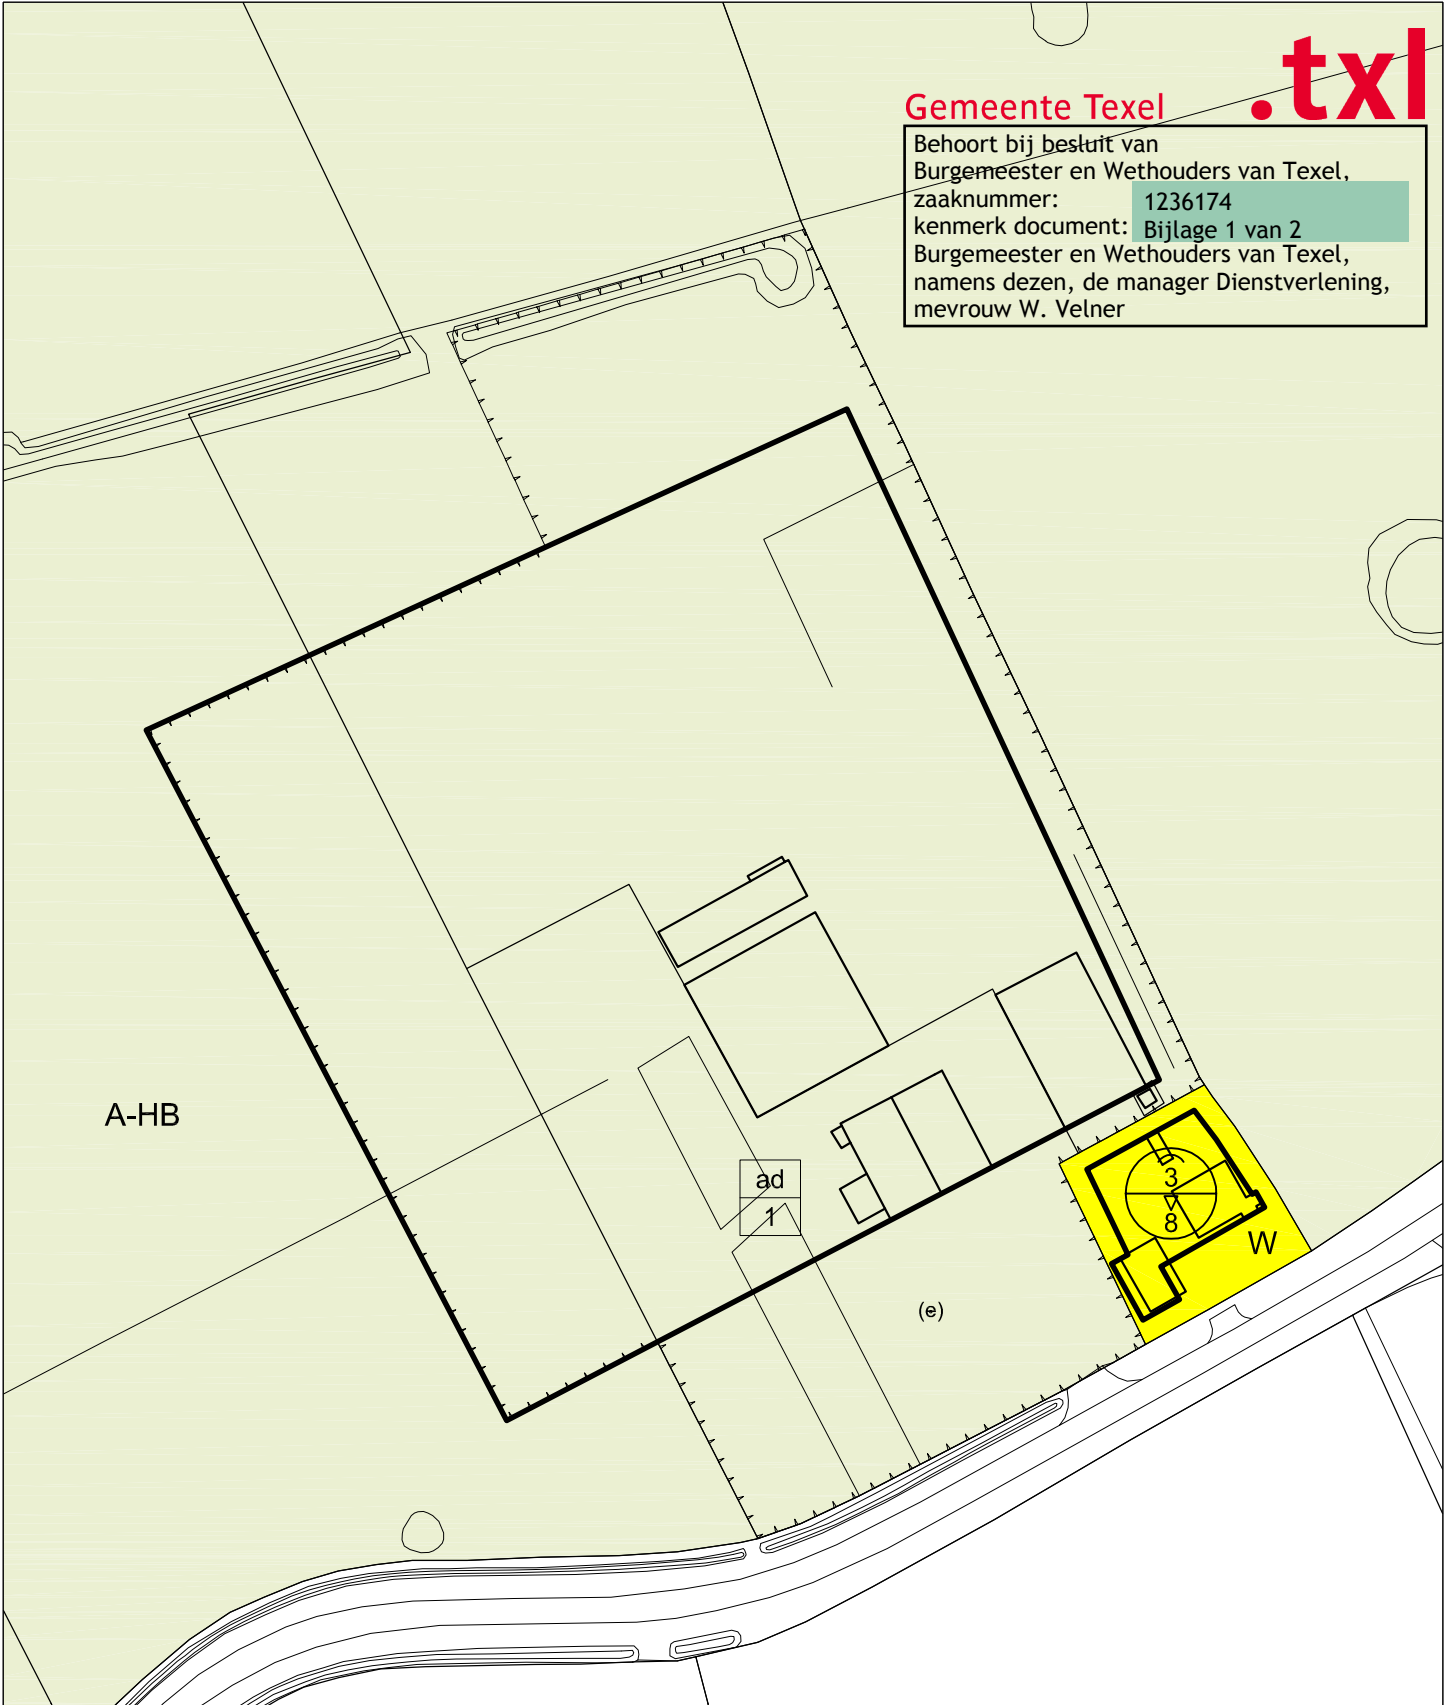

Westergeest 10 Den Burg - Wijzigingsprocedure 'Wonen-Vab'
Bestemmingsplan Buitengebied - Kaart 02 Nieuwe kaart bestemmingsplan

W-VAB Wonen-Vab

T Tuin



maximum bebouwd oppervlak (m2)



maximale goot- en bouwhoogte (m)



Schaal 1:1000

Gemeente Texel

.txl

Behoort bij besluit van
Burgemeester en Wethouders van Texel,
zaaknummer: 1236174
kenmerk document: Bijlage 1 van 2
Burgemeester en Wethouders van Texel,
namens dezen, de manager Dienstverlening,
mevrouw W. Velner

A-HB

W-VAB

T

W

