

Hoornderweg 27-31 Den Burg - Wijzigingsprocedure
Bestemmingsplan Buitengebied - Kaart 01 Huidige kaart bestemmingsplan

A-OL

Agrarisch - Oude Land

(e)

erf

ad


2

maatvoering wonen

(sa-sb)

specifieke vorm van agrarisch - schapenboet

Schaal 1:1500

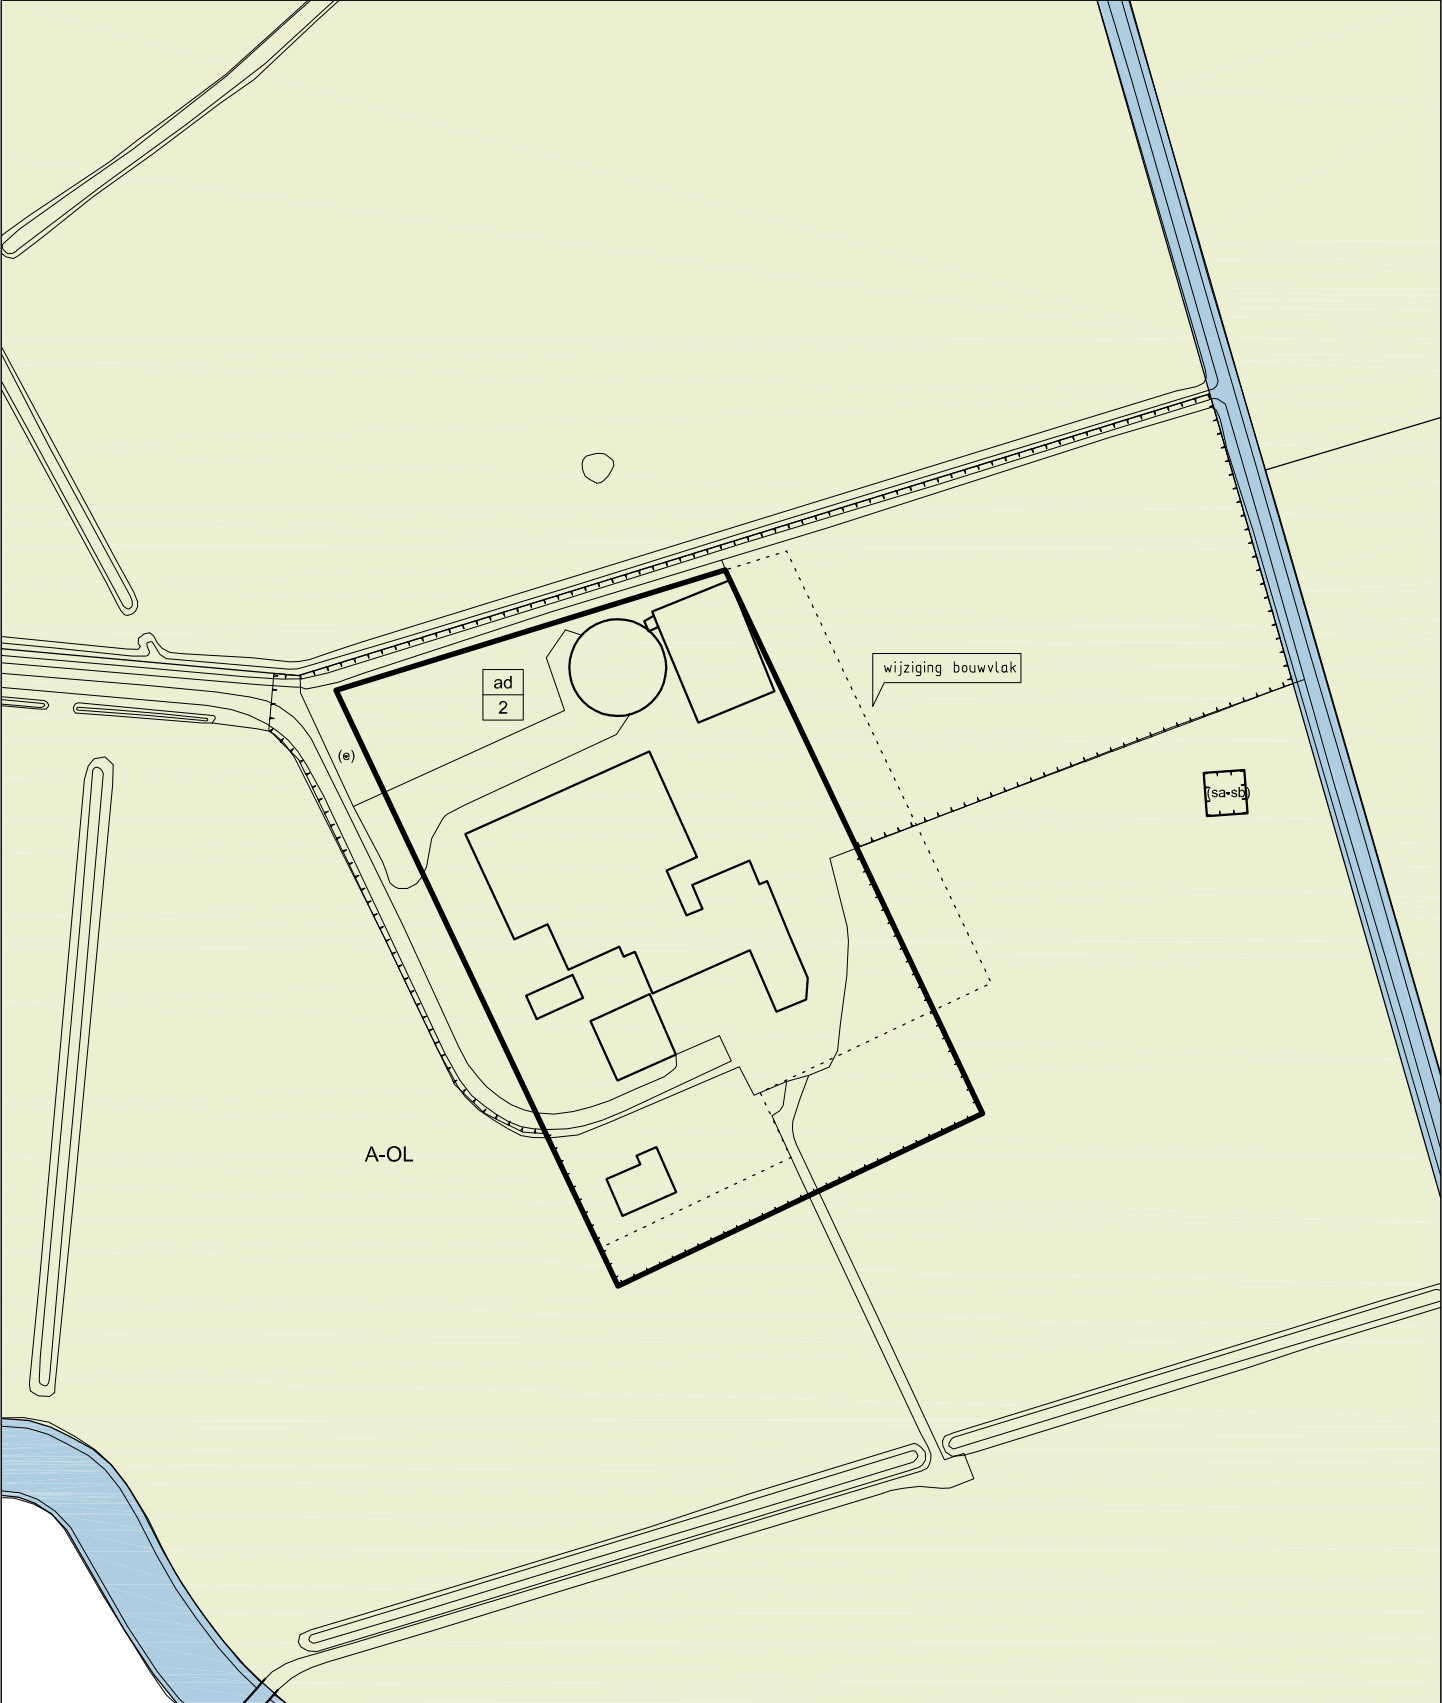

Hoornderweg 27-31 Den Burg - Wijzigingsprocedure
Bestemmingsplan Buitengebied - Kaart 02 Nieuwe kaart bestemmingsplan

A-OL

Agrarisch - Oude Land

ad
2

maatvoering wonen

(e)

erf

(sa-sb)

specifieke vorm van agrarisch - schapenboet



Schaal 1:1500

