

Hoornderweg 27-31 Den Burg - Wijzigingsprocedure
Bestemmingsplan Buitengebied - Kaart 01 Huidige kaart bestemmingsplan

A-OL Agrarisch - Oude Land

(e) erf


ad
2 maatvoering wonen

(sa-sb) specifieke vorm van agrarisch - schapenboet


Schaal 1:1500

Gemeente Texel .txl

Behoort bij besluit van
Burgemeester en Wethouders van Texel,
zaaknummer: 1326936
kenmerk document: Bijlage 1 van 2
Burgemeester en Wethouders van Texel,
namens dezen, de manager Dienstverlening,
mevrouw W. Velner

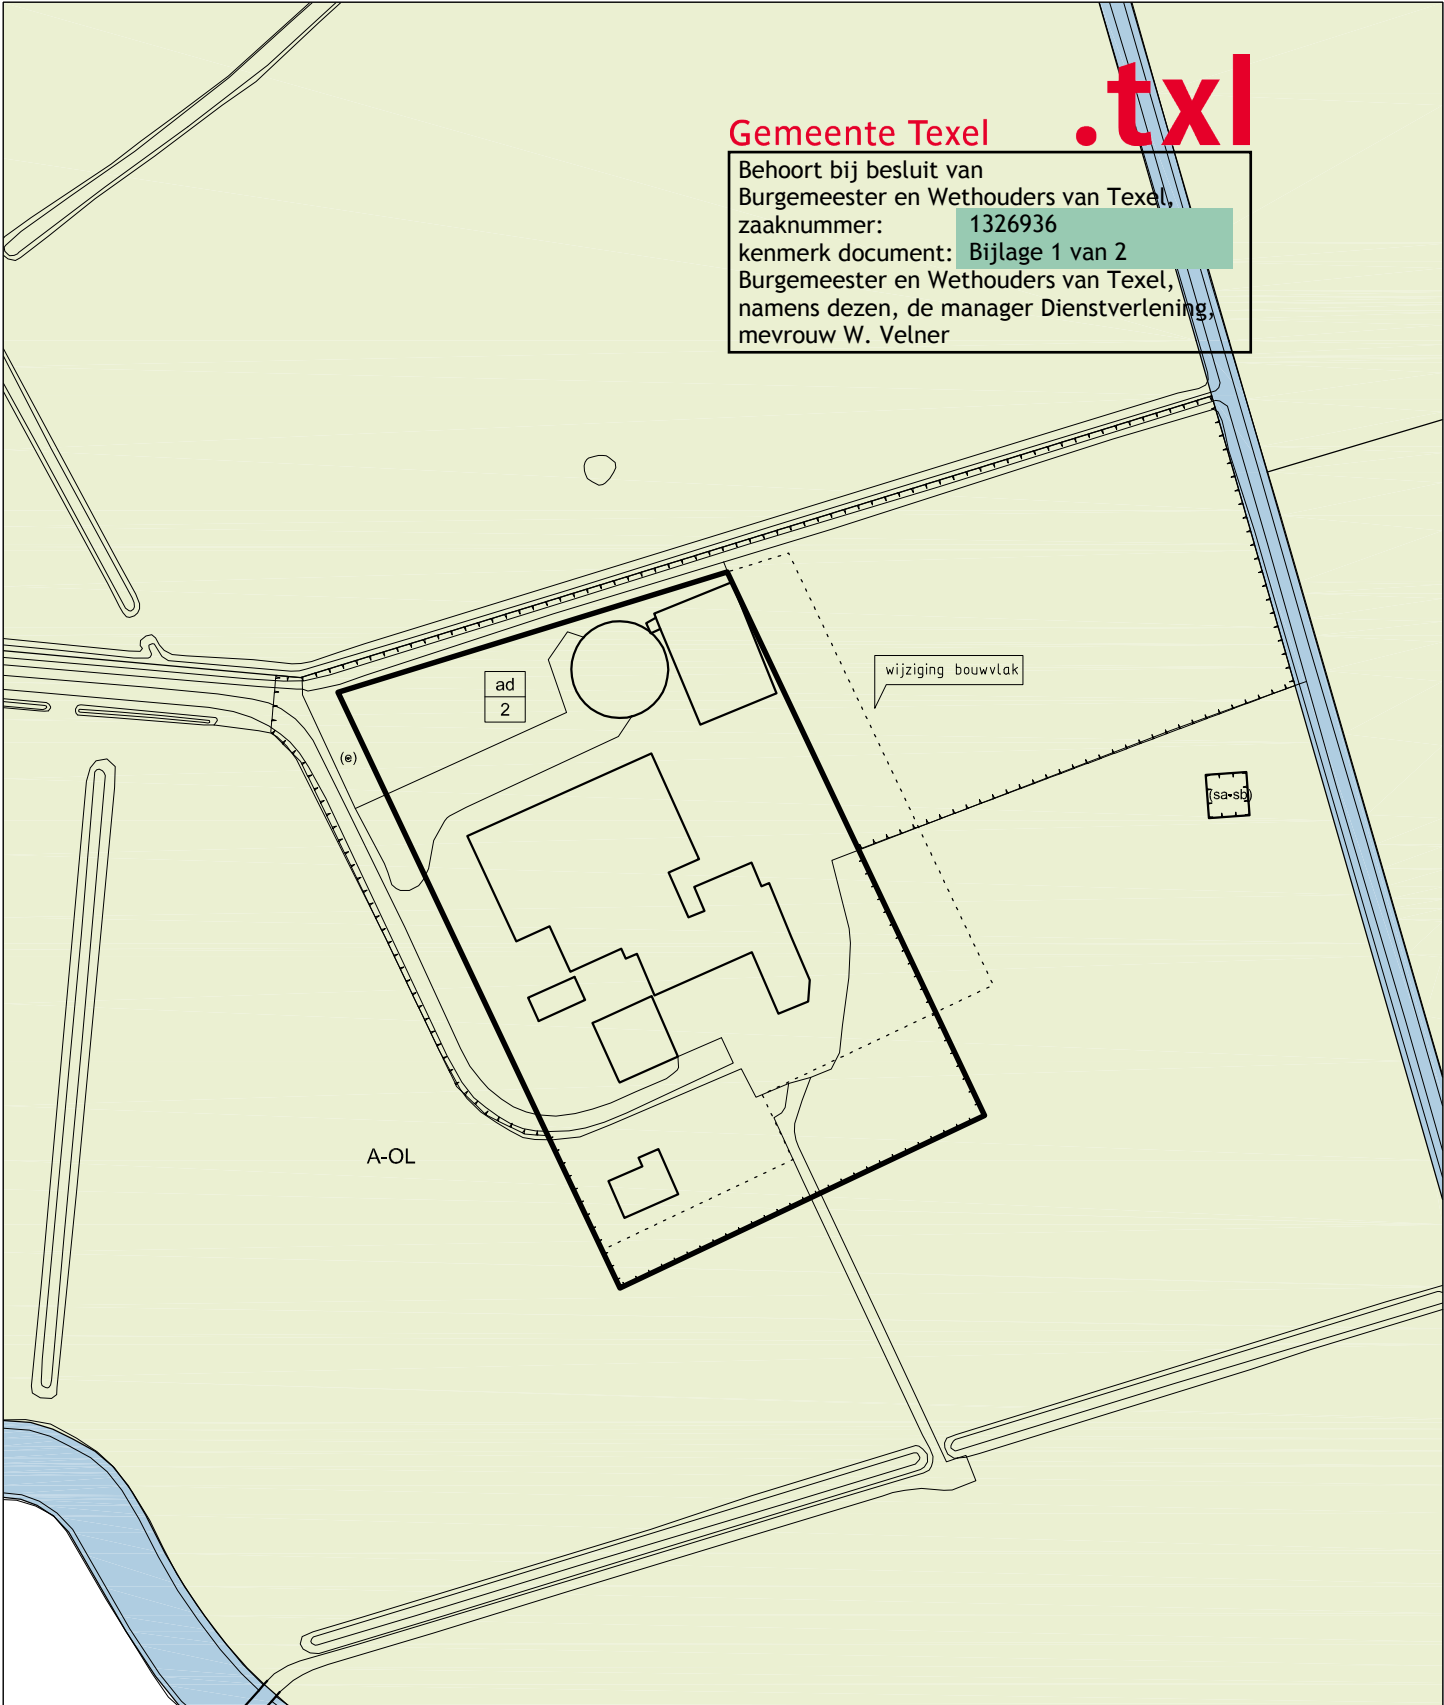

Hoornderweg 27-31 Den Burg - Wijzigingsprocedure
Bestemmingsplan Buitengebied - Kaart 02 Nieuwe kaart bestemmingsplan

A-OL Agrarisch - Oude Land

ad
2 maatvoering wonen

(e) erf

(sa-sb) specifieke vorm van agrarisch - schapenboet


Schaal 1:1500

