


Grensweg 5 Den Burg - Wijzigingsprocedure 'ruimte voor ruimte'
Bestemmingsplan Buitengebied - Kaart 01 Huidige kaart bestemmingsplan

A-BDR Agrarisch - Binnenduinrand

(e) erf

ad
2 maatvoering wonen


Schaal 1:1000

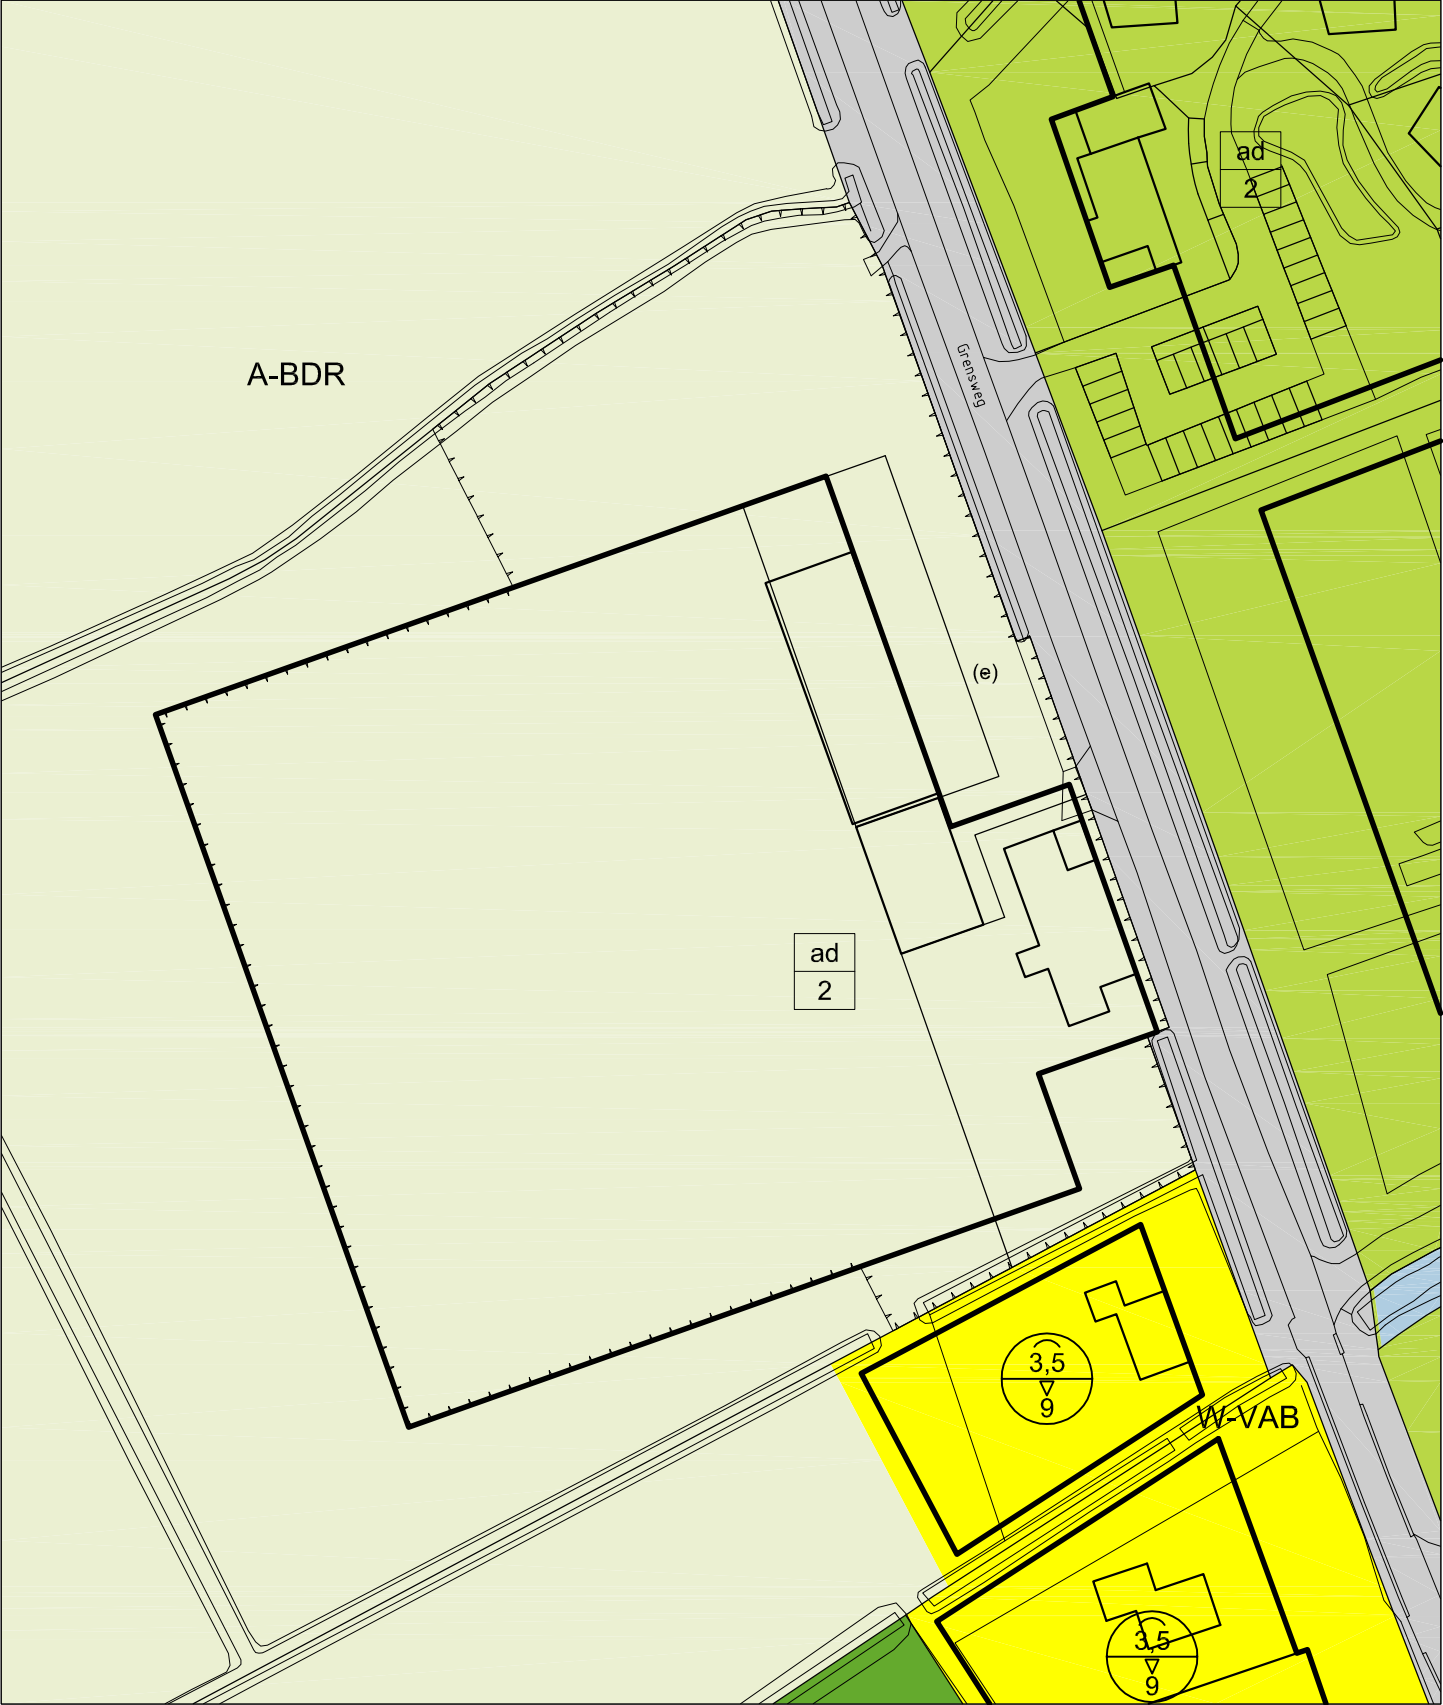

Grensweg 5 Den Burg - Wijzigingsprocedure 'ruimte voor ruimte'
Bestemmingsplan Buitengebied - Kaart 02 Nieuwe kaart bestemmingsplan


W Wonen

T Tuin

 maximale goot- en bouwhoogte (m)

A-BDR Agrarisch - Binnenduinrand


Schaal 1:1000

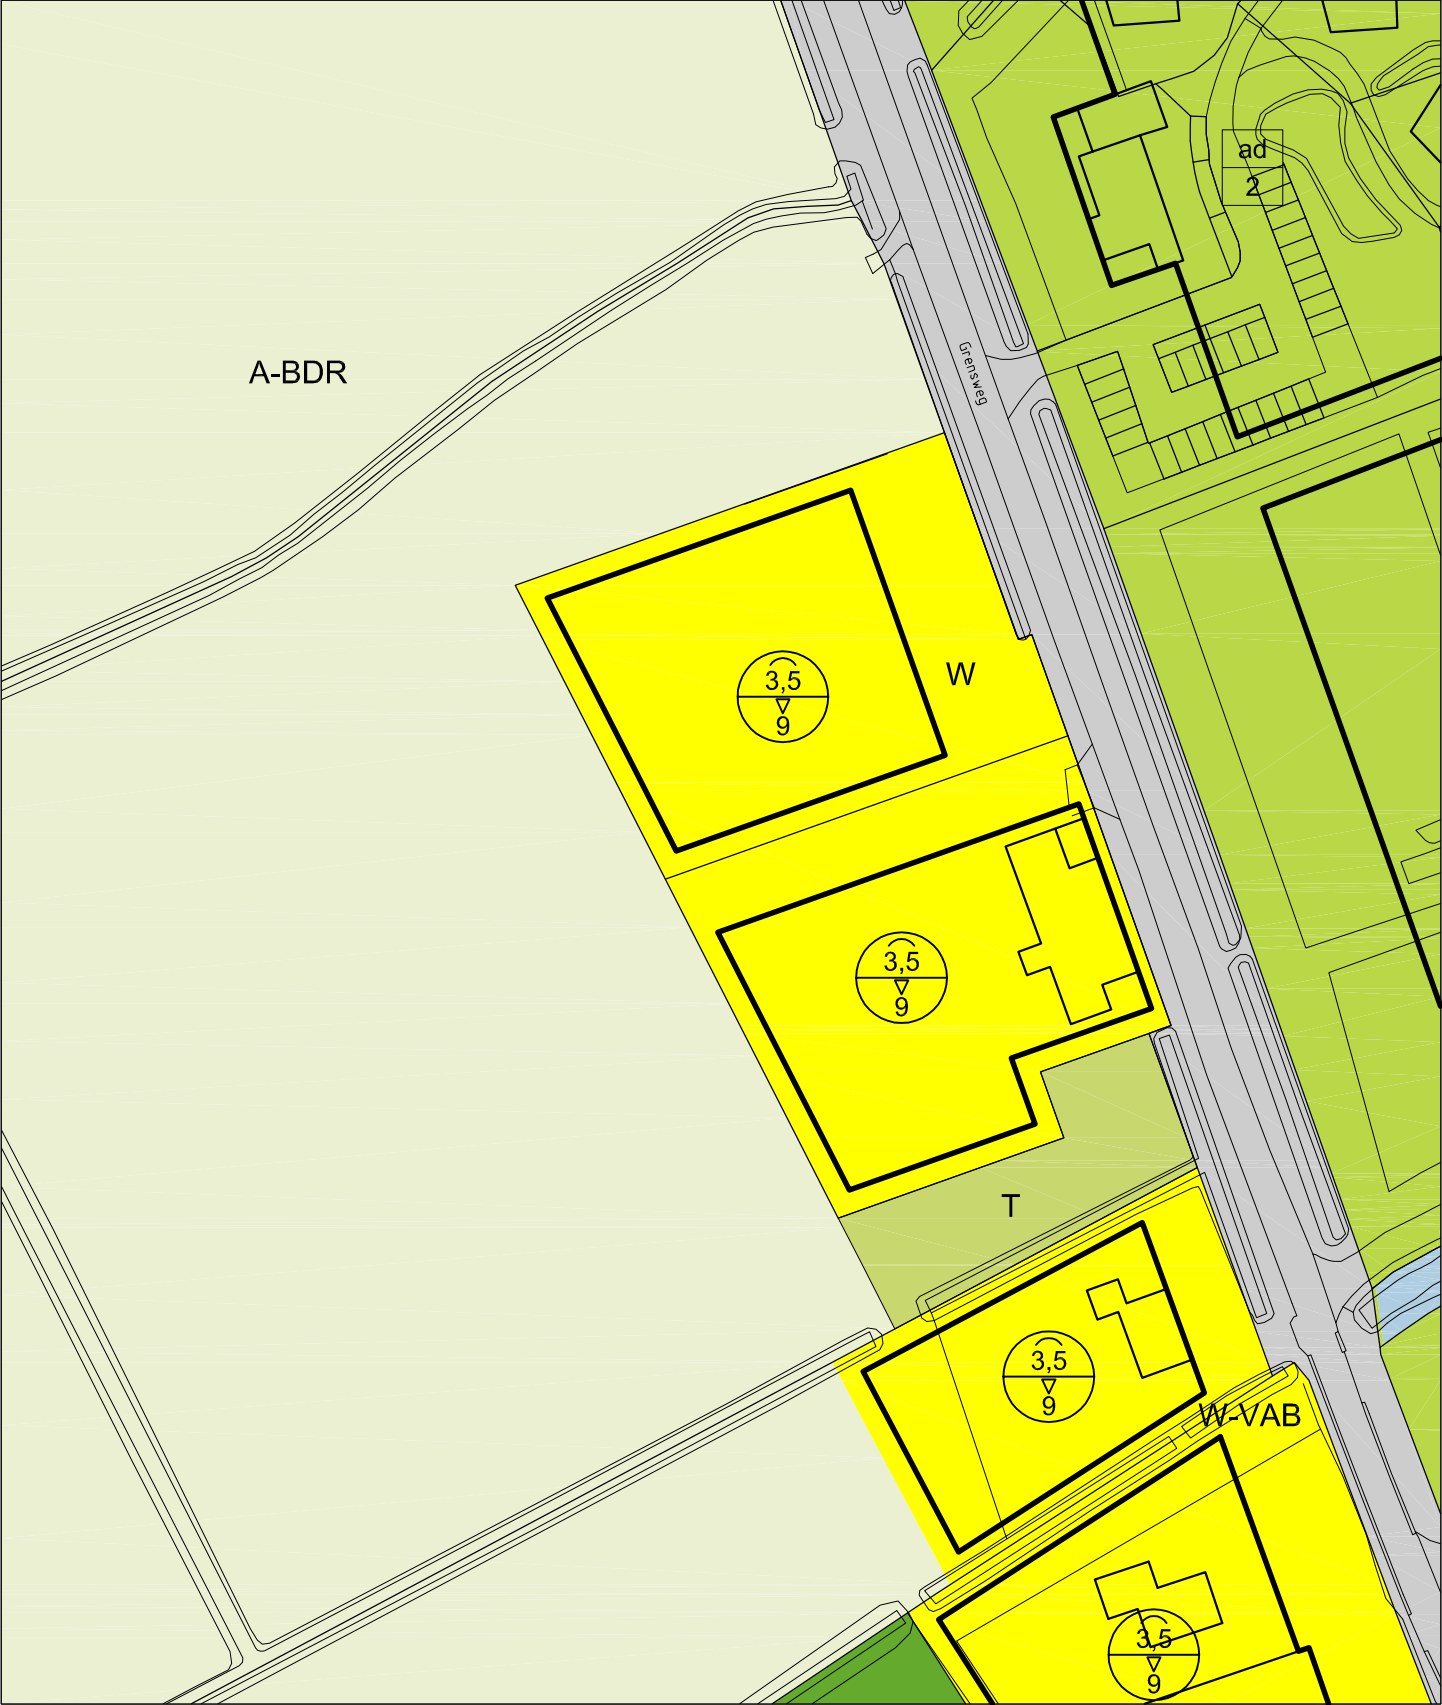


Pontweg 26 Den Hoorn - Wijzigingsprocedure 'ruimte voor ruimte'
Bestemmingsplan Buitengebied - Kaart 01 Huidige kaart bestemmingsplan

A-ZP Agrarisch - Zeepolders

(e) erf

ad 2 maatvoering wonen


Schaal 1:1000

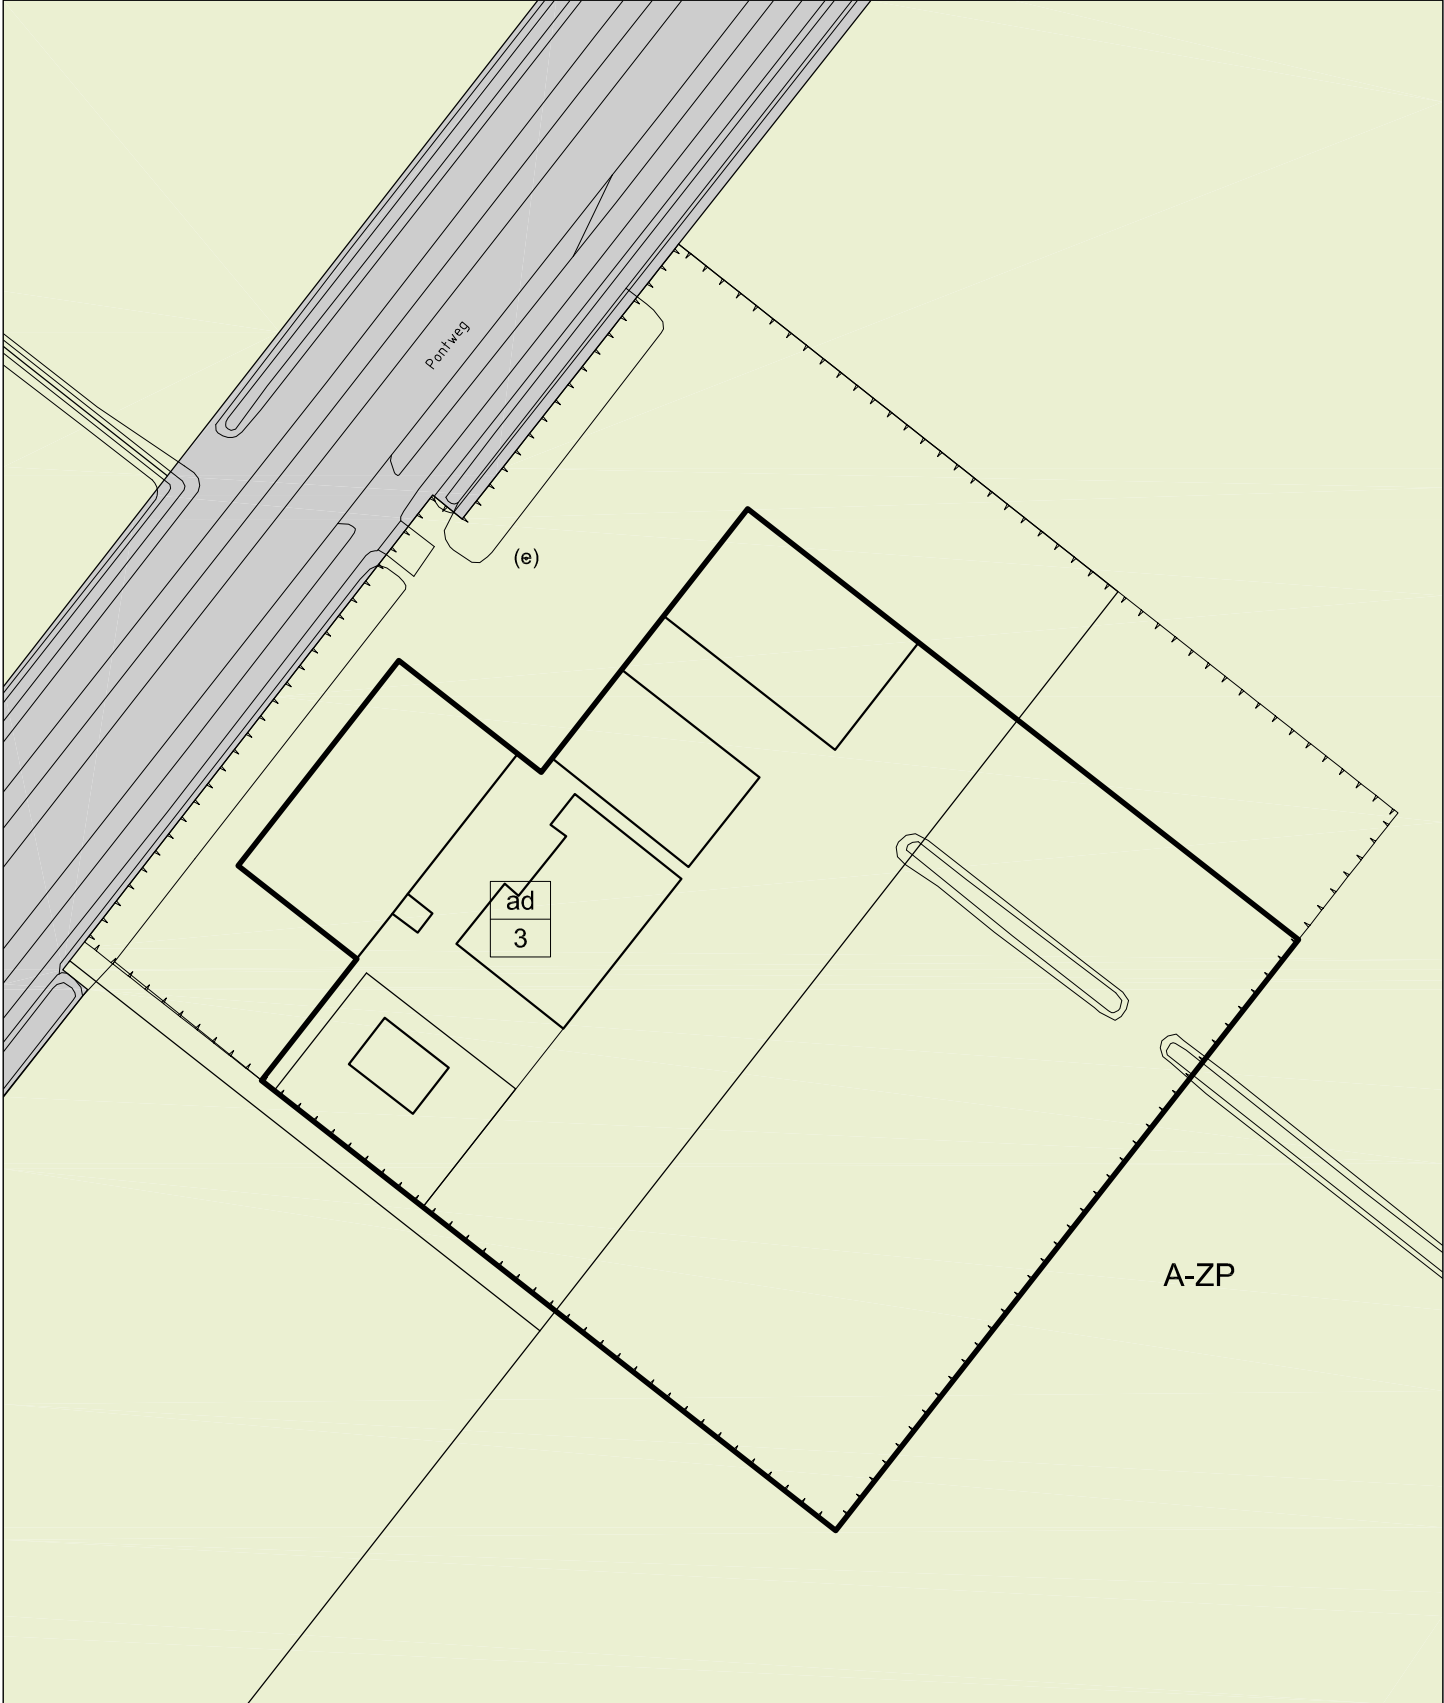

Pontweg 26 Den Hoorn - Wijzigingsprocedure 'ruimte voor ruimte'
Bestemmingsplan Buitengebied - Kaart 02 Nieuwe kaart bestemmingsplan

W

Wonen




maximale goot- en bouwhoogte (m)

T

Tuin

A-ZP

Agrarisch - Zeepolders

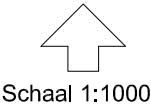

Schaal 1:1000

