

Grensweg 5 Den Burg - Wijzigingsprocedure 'ruimte voor ruimte'


Bestemmingsplan Buitengebied - Kaart 01 Huidige kaart bestemmingsplan

A-BDR Agrarisch - Binnenduinrand

(e) erf


ad
2 maatvoering wonen


Schaal 1:1000

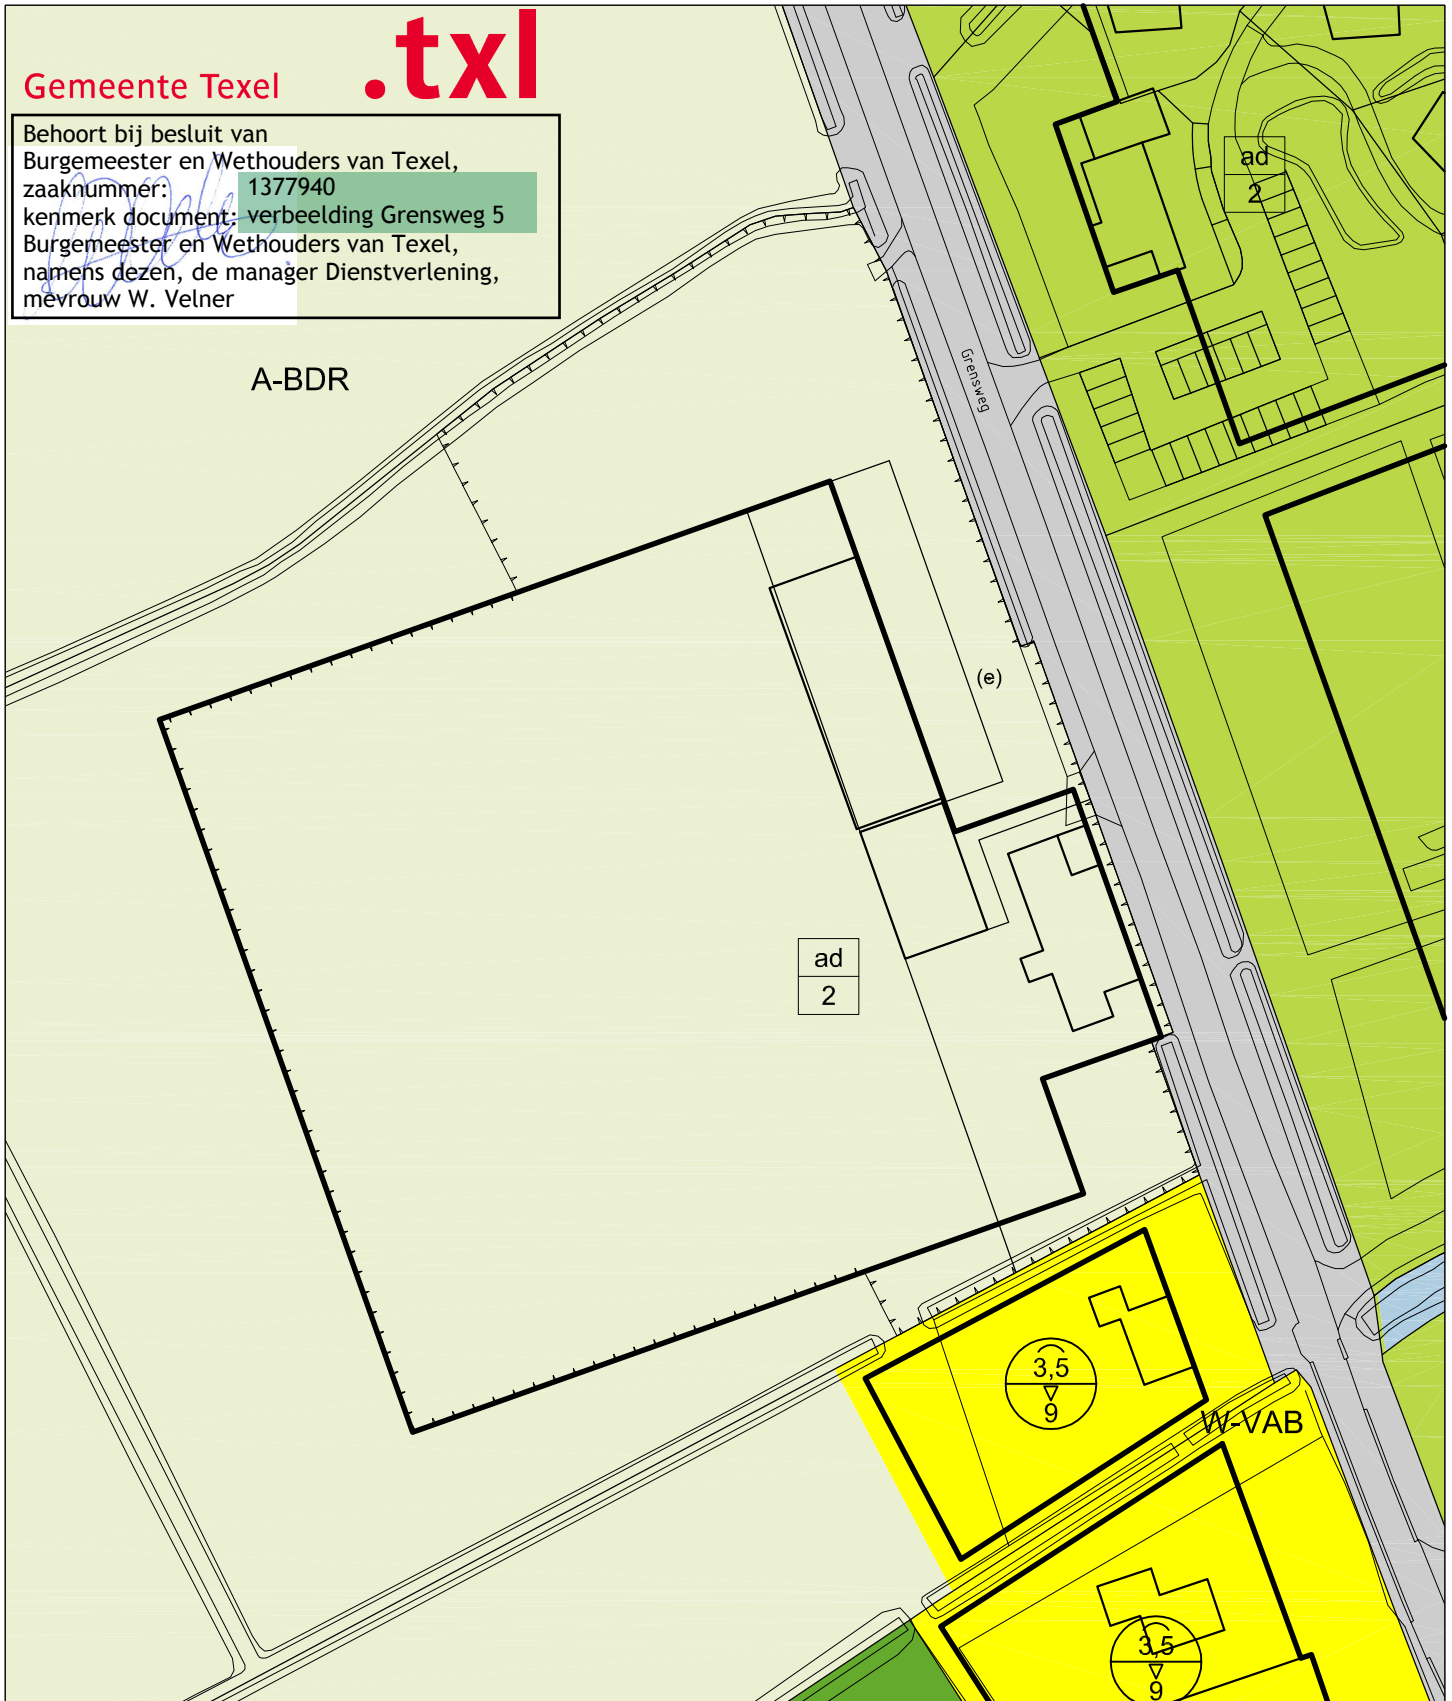

Grensweg 5 Den Burg - Wijzigingsprocedure 'ruimte voor ruimte'

Bestemmingsplan Buitengebied - Kaart 02 Nieuwe kaart bestemmingsplan

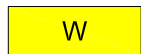


W

Wonen



maximale goot- en bouwhoogte (m)

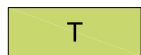

T

Tuin

A-BDR

Agrarisch - Binnenduinrand




Schaal 1:1000

Gemeente Texel

.txl

Behoort bij besluit van
Burgemeester en Wethouders van Texel,
zaaknummer: 1377940
kenmerk document: verbeelding Grensweg 5
Burgemeester en Wethouders van Texel,
namens dezen, de manager Dienstverlening,
mevrouw W. Velner

A-BDR

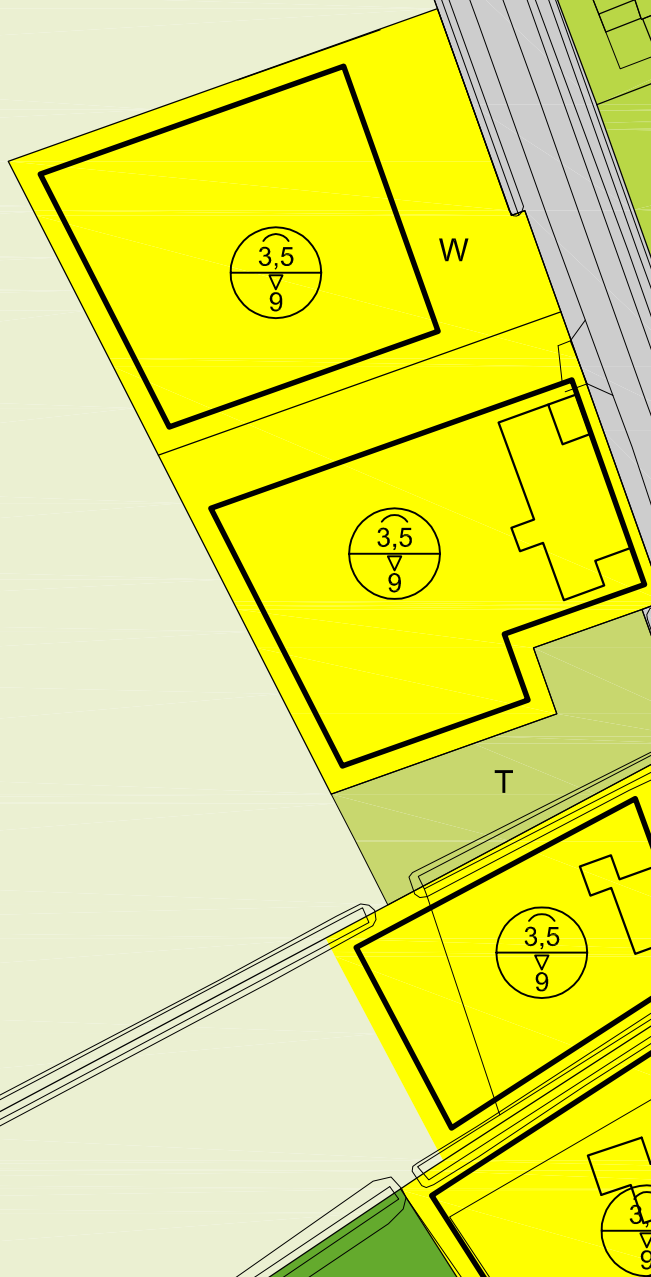


Pontweg 26 Den Hoorn - Wijzigingsprocedure 'ruimte voor ruimte'
Bestemmingsplan Buitengebied - Kaart 01 Huidige kaart bestemmingsplan

A-ZP Agrarisch - Zeepolders

(e) erf

ad 2 maatvoering wonen

Schaal 1:1000

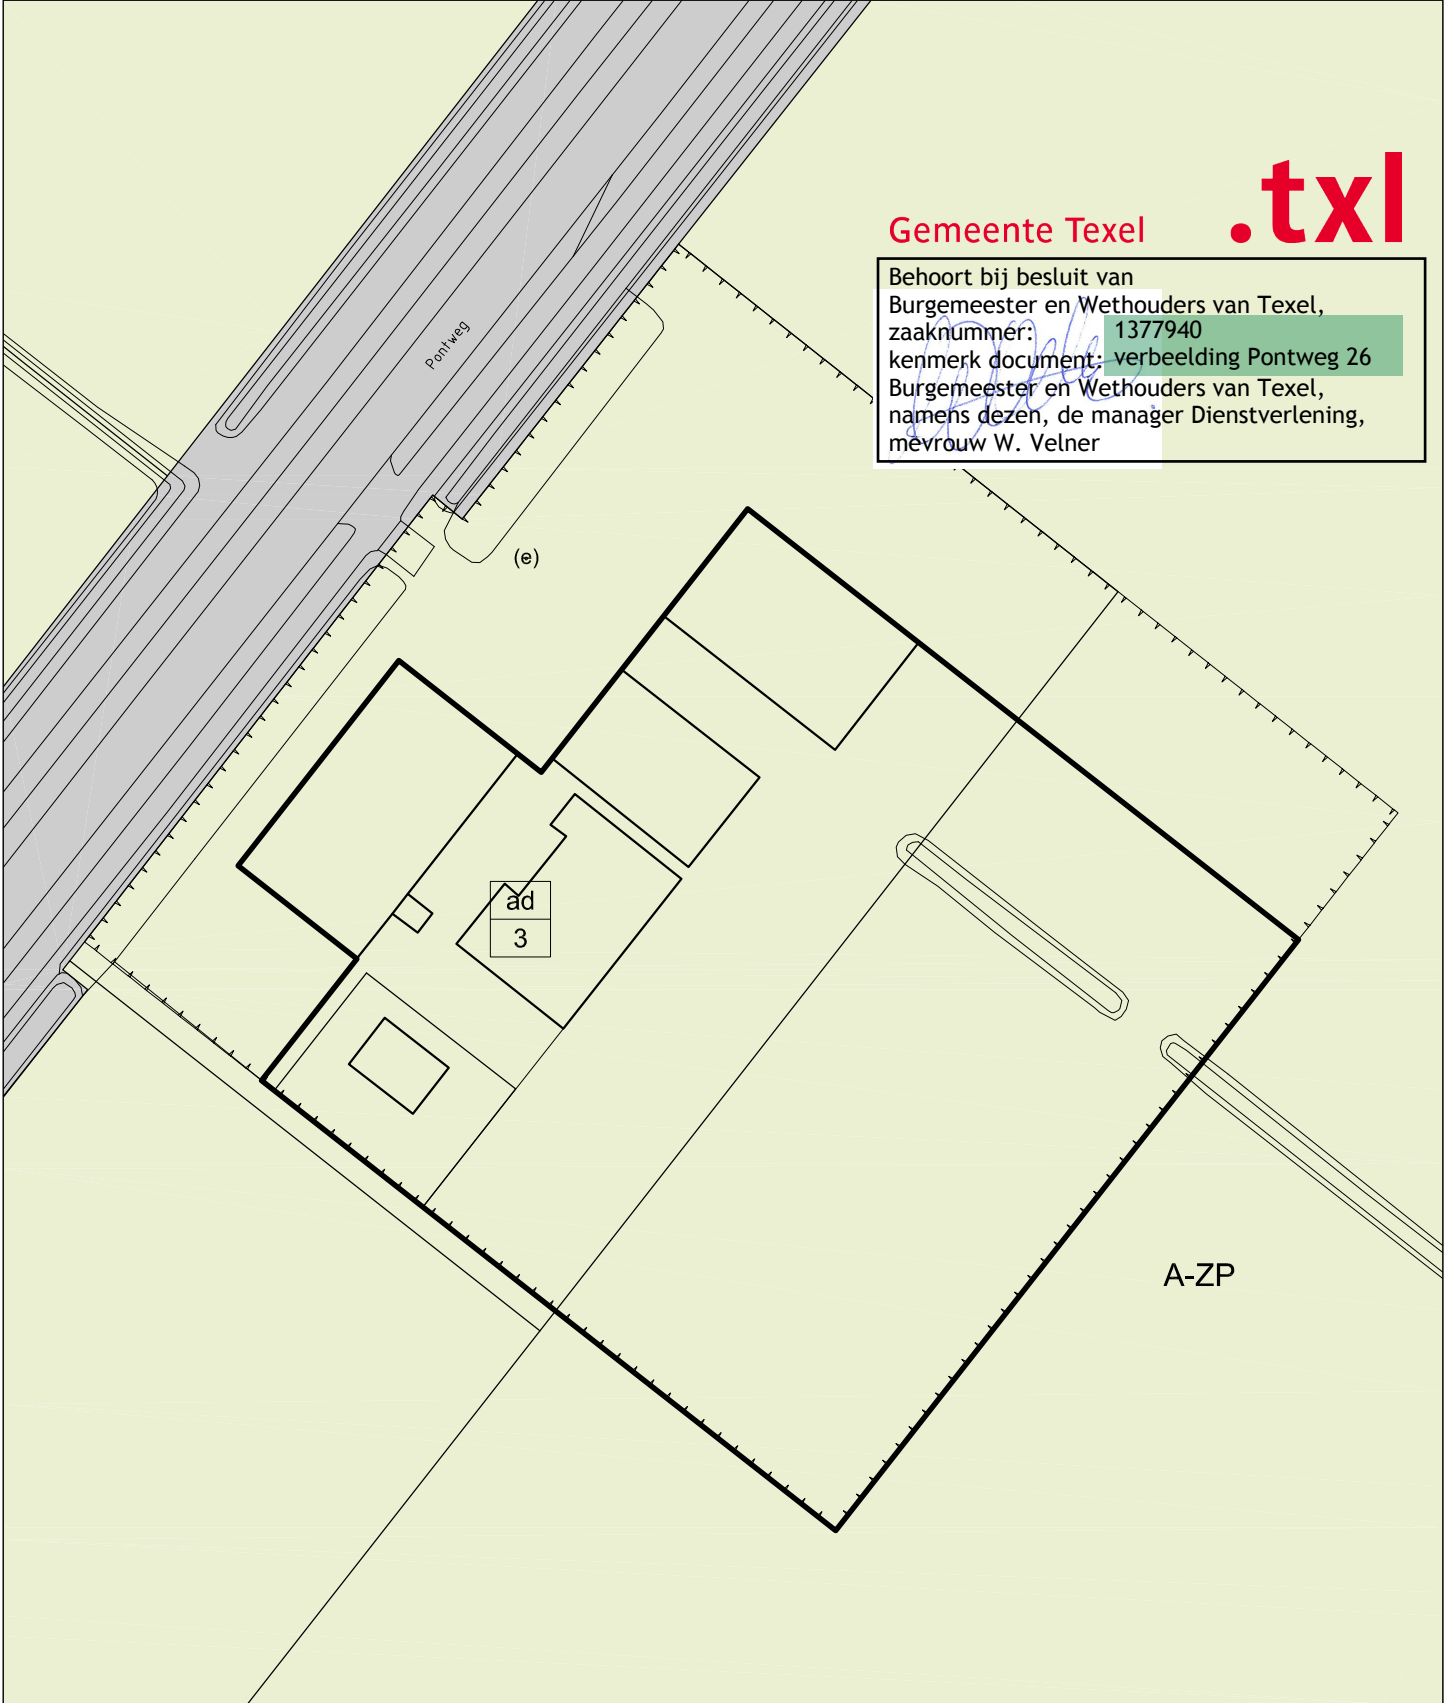

Pontweg 26 Den Hoorn - Wijzigingsprocedure 'ruimte voor ruimte'
Bestemmingsplan Buitengebied - Kaart 02 Nieuwe kaart bestemmingsplan

W Wonen

T Tuin

 maximale goot- en bouwhoogte (m)

A-ZP Agrarisch - Zeepolders


Schaal 1:1000

