

gevoerd bij besluit van
Burgemeester en Wethouders van Texel,
zaaknummer: 1391545
kenmerk document: verbeelding
Burgemeester en Wethouders van Texel,
namens dezen, de manager Dienstverlening,
mevrouw W. Velner

A-OL

Agrarisch - Oude Land

(e)

erf

ad
2

maatvoering wonen


u
4

max. aantal recr.

v
1

max. aantal recr.

Schaal 1:1000

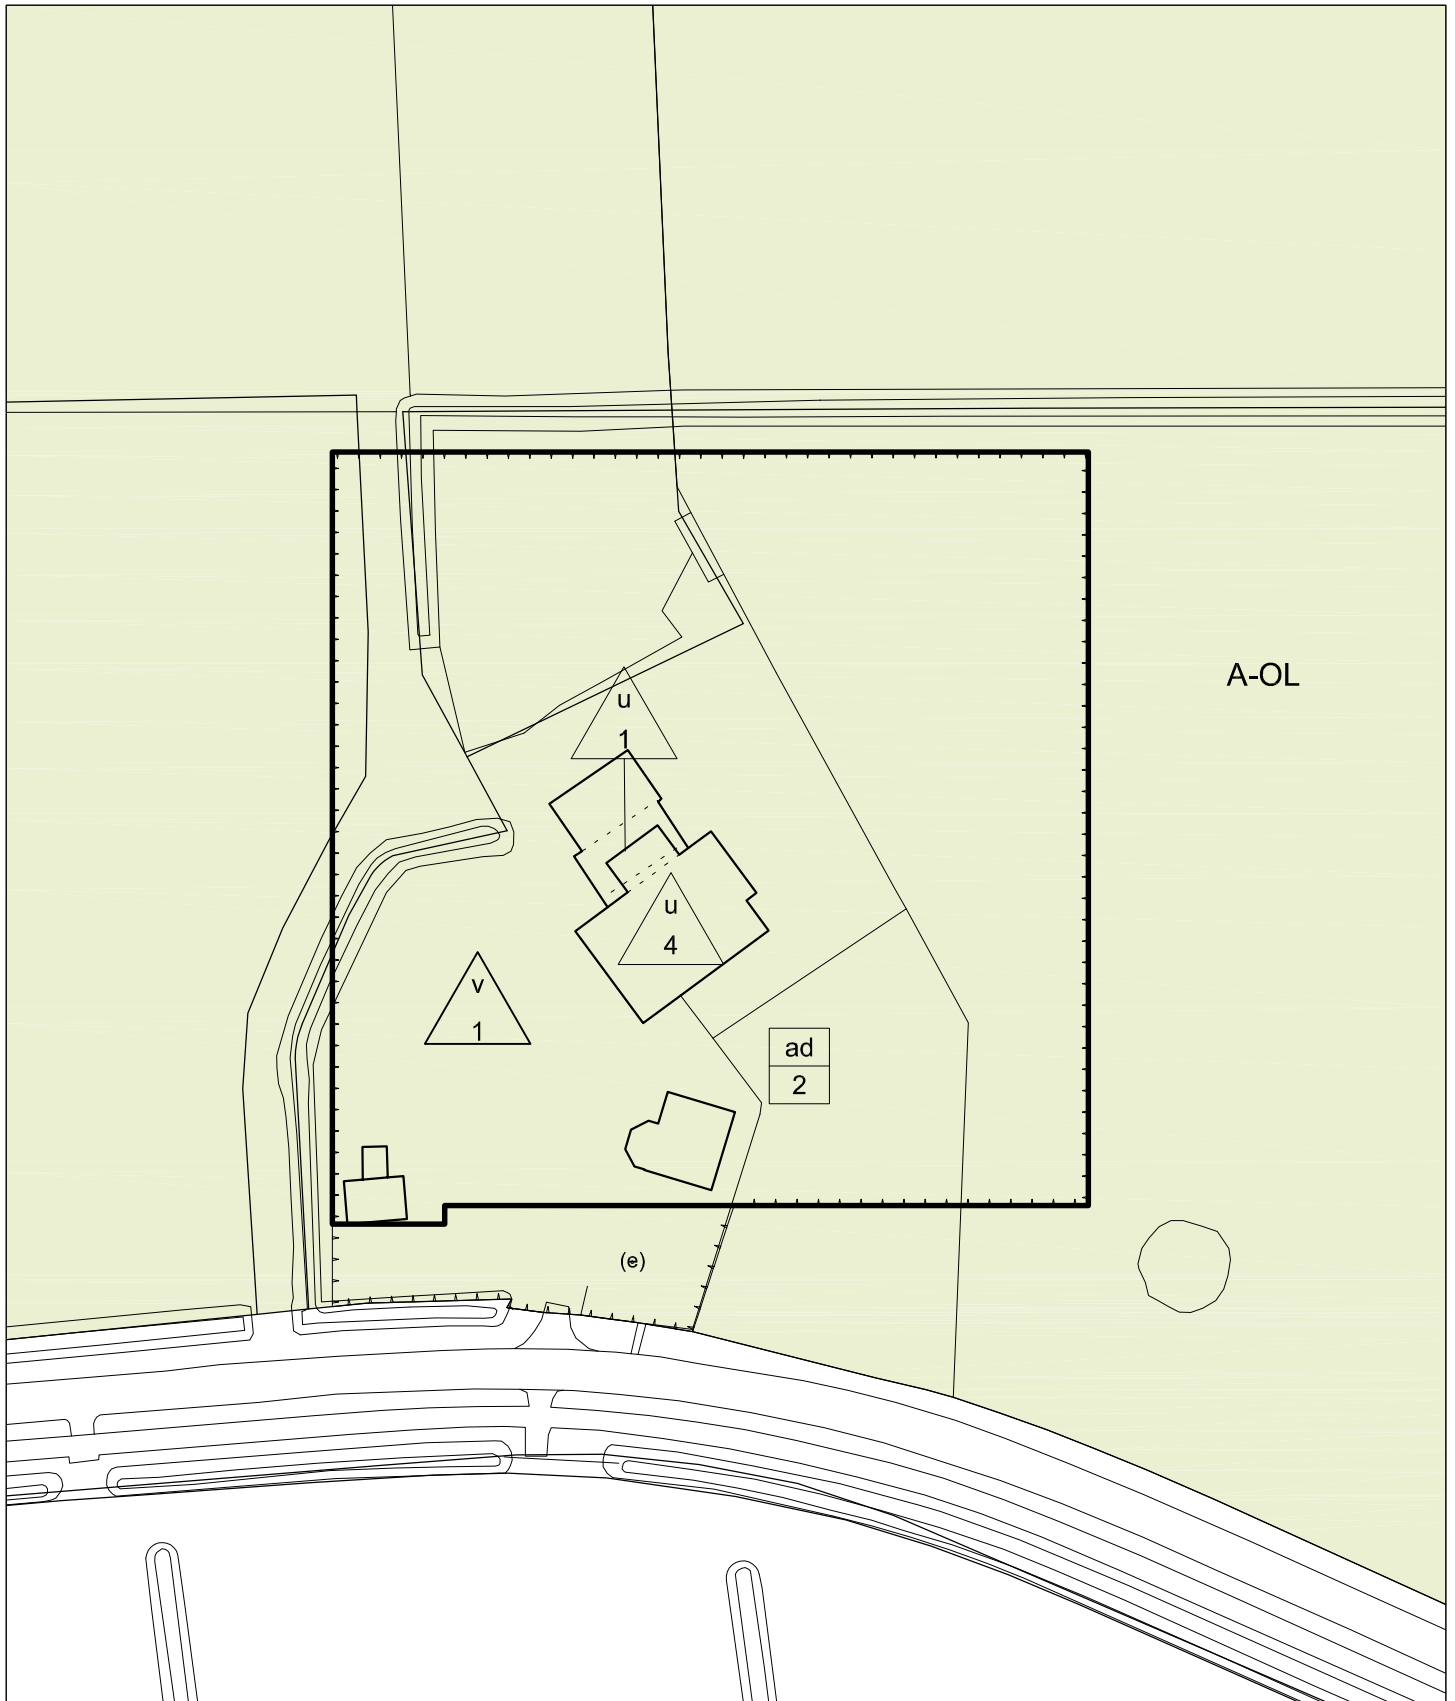

Hoornderweg 36 Den Hoorn - Wijzigingsprocedure 'Wonen-Vab'
Bestemmingsplan Buitengebied - Kaart 02 Nieuwe kaart bestemmingsplan

W-VAB

Wonen-Vab



max. bebouwd oppervlak (m2)



max. aantal recr. appartementen



max. goot- en bouwhoogte (m)



max. aantal recr. opstallen



Schaal 1:1000

Gemeente Texel

.txl

Behoort bij besluit van
Burgemeester en Wethouders van Texel,
zaaknummer: 1391545
kenmerk document: verbeelding
Burgemeester en Wethouders van Texel,
namens dezen, de manager Dienstverlening,
mevrouw W. Velner

A-OL

W-VAB

u
1

u
4

h
0

3,5
8

v
1