


Zwinweg 2 Oosterend - Wijzigingsprocedure 'ruimte voor ruimte'
Bestemmingsplan Buitengebied - Kaart 01 Huidige kaart bestemmingsplan

A-ZP Agrarisch - Zeepolders

(e) erf

ad 2 maatvoering wonen


Schaal 1:1000

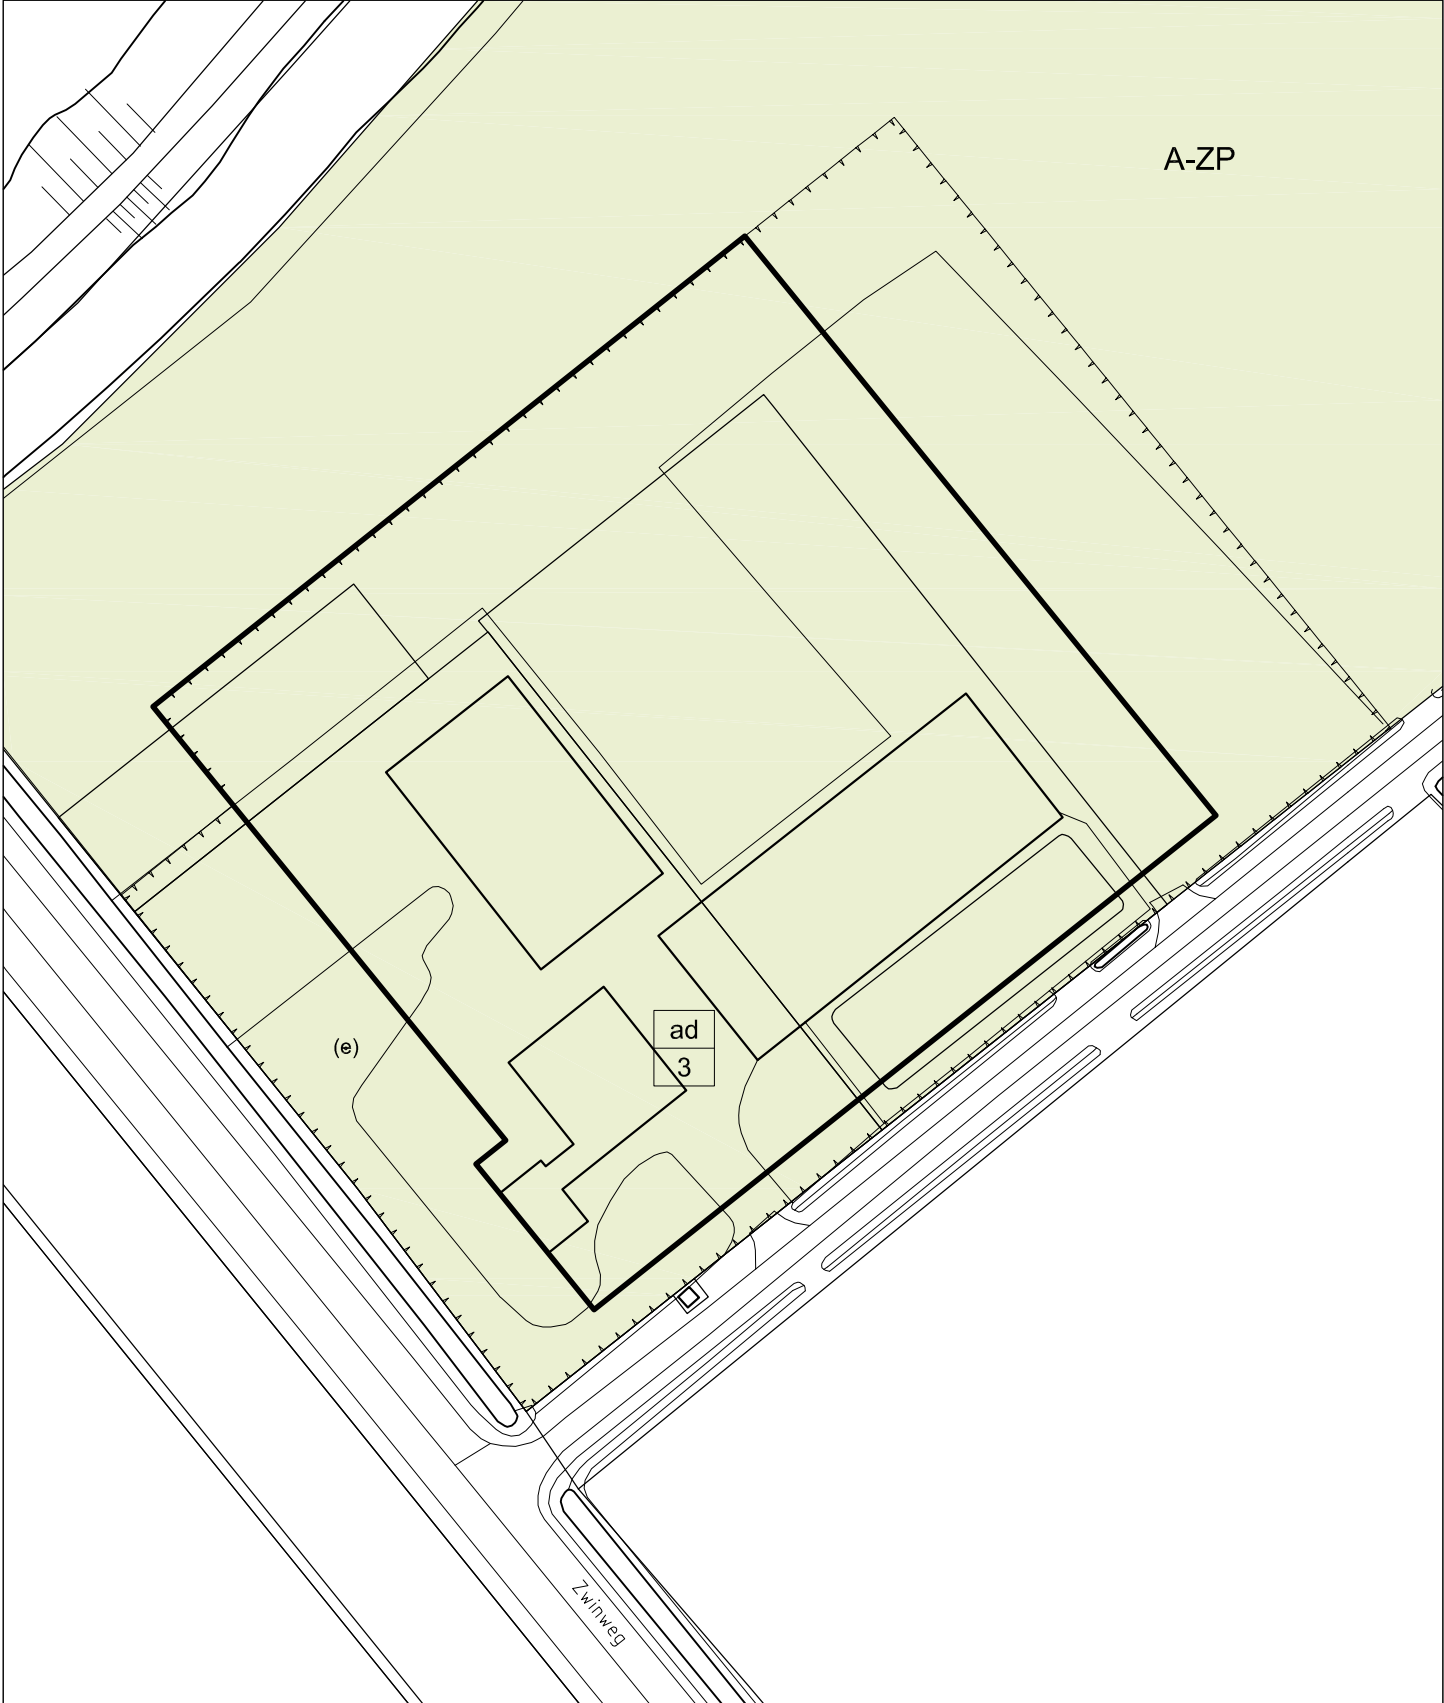

Zwinweg 2 Oosterend - Wijzigingsprocedure 'ruimte voor ruimte'
Bestemmingsplan Buitengebied - Kaart 02 Nieuwe kaart bestemmingsplan

W Wonen



max. goot- en bouwhoogte (m)



max. aantal recreatieve opstallen


Schaal 1:1000

