


Behoort bij besluit van
Burgemeester en Wethouders van Texel,
zaaknummer: 1372464
kenmerk document: bijlage 1, verbeelding
Burgemeester en Wethouders van Texel,
namens dezen, de manager Dienstverlening,
mevrouw W. Velner

A-ZP Agrarisch - Zeepolders

(e) erf

ad
2 maatvoering wonen

Schaal 1:1000

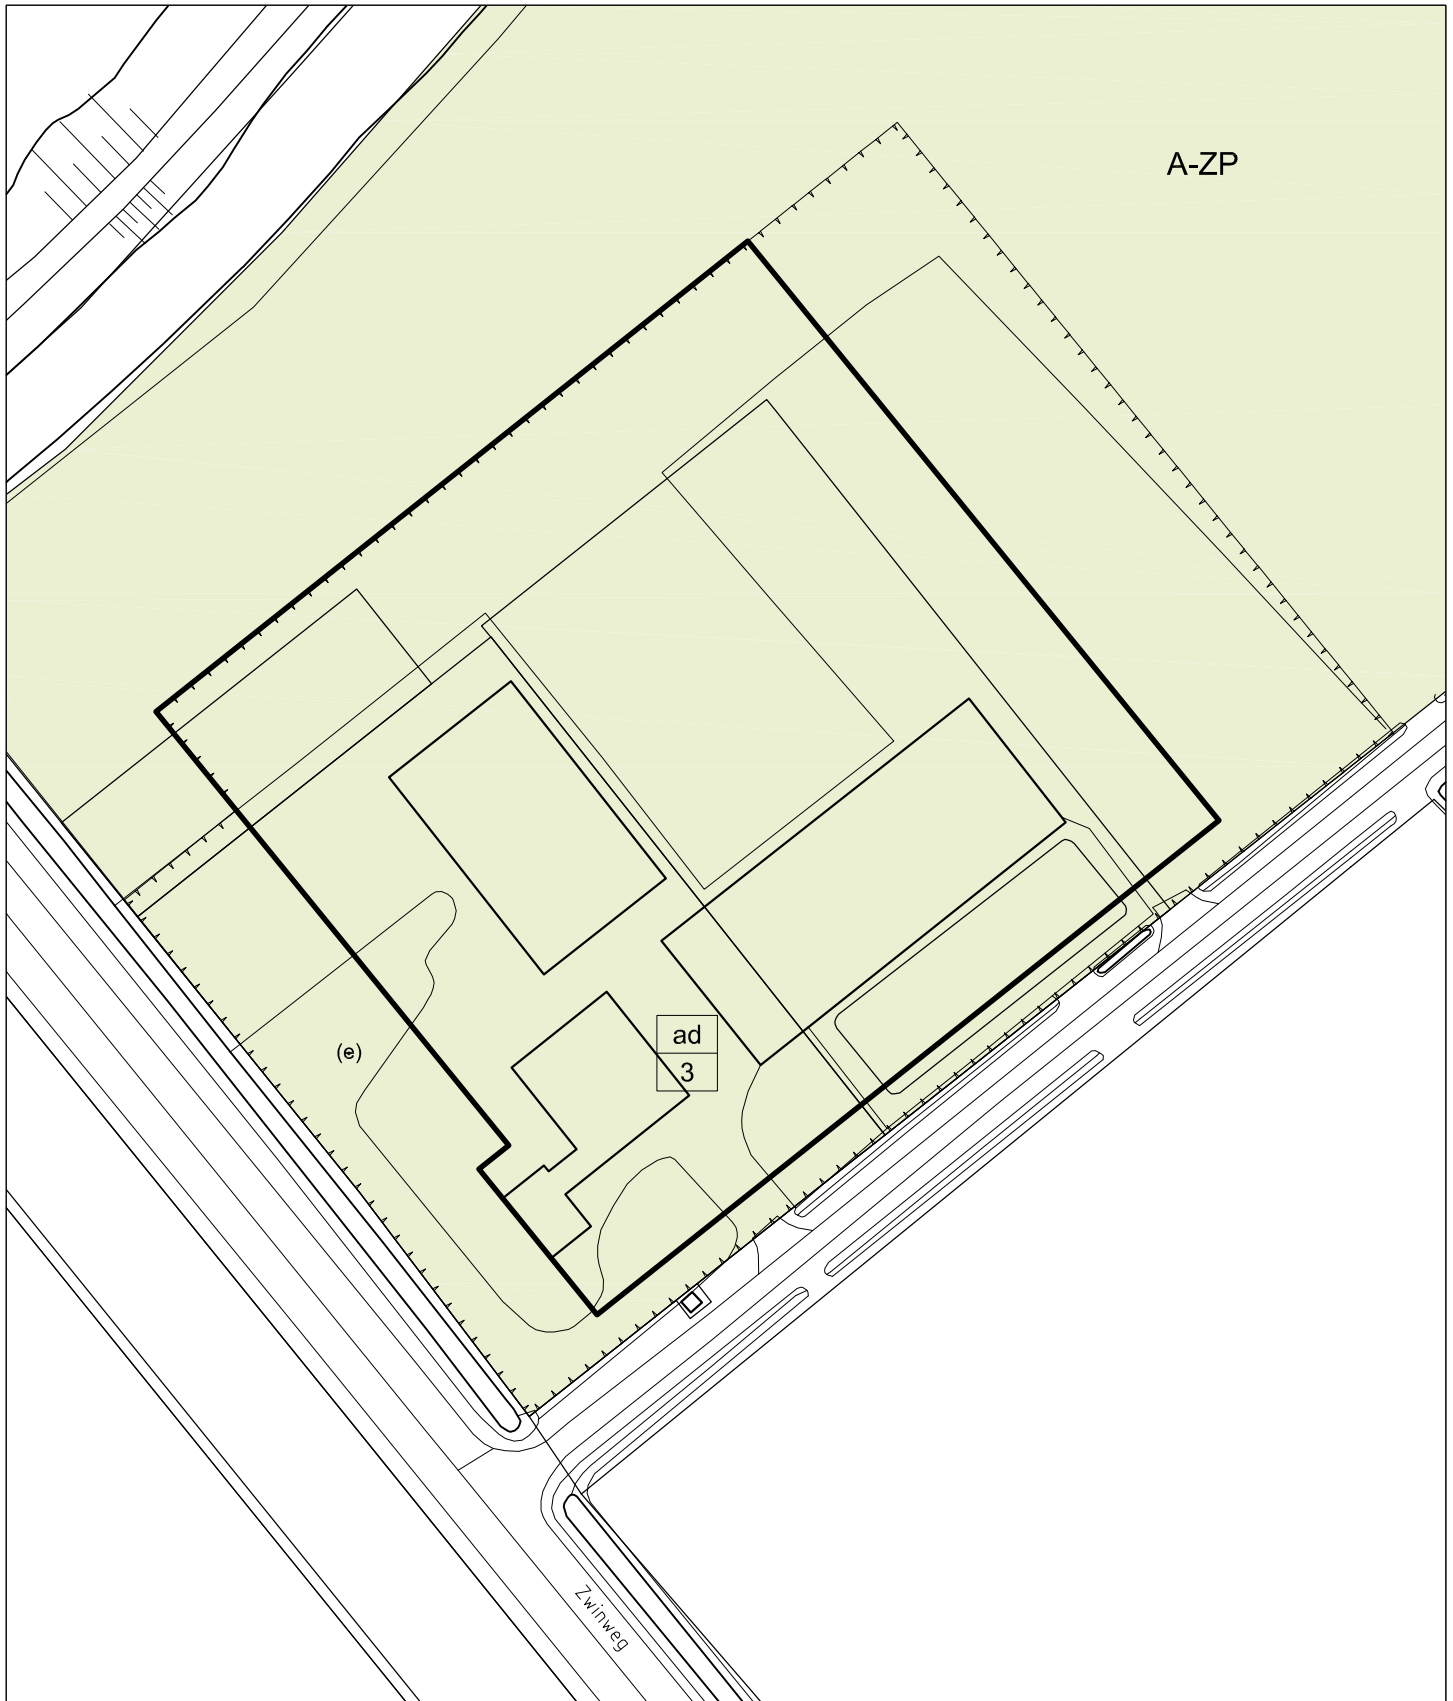

Zwinweg 2 Oosterend - Wijzigingsprocedure 'ruimte voor ruimte'
Bestemmingsplan Buitengebied - Kaart 02 Nieuwe kaart bestemmingsplan

W Wonen



max. goot- en bouwhoogte (m)



max. aantal recreatieve opstallen



Schaal 1:1000

Gemeente Texel

.txl

Behoort bij besluit van
Burgemeester en Wethouders van Texel,
zaaknummer: 1372464
kenmerk document: bijlage 1, verbeelding
Burgemeester en Wethouders van Texel,
namens dezen, de manager Dienstverlening,
mevrouw W. Velner

