

Hoofdweg 34 De Cocksdorp - Wijzigingsprocedure 'Bedrijf-Vab'


Bestemmingsplan Buitengebied - Kaart 01 Huidige kaart bestemmingsplan

A-SP

Agrarisch - Strandpolders





max. aantal recreatieve opstallen

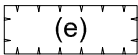

erf



maatvoering wonen

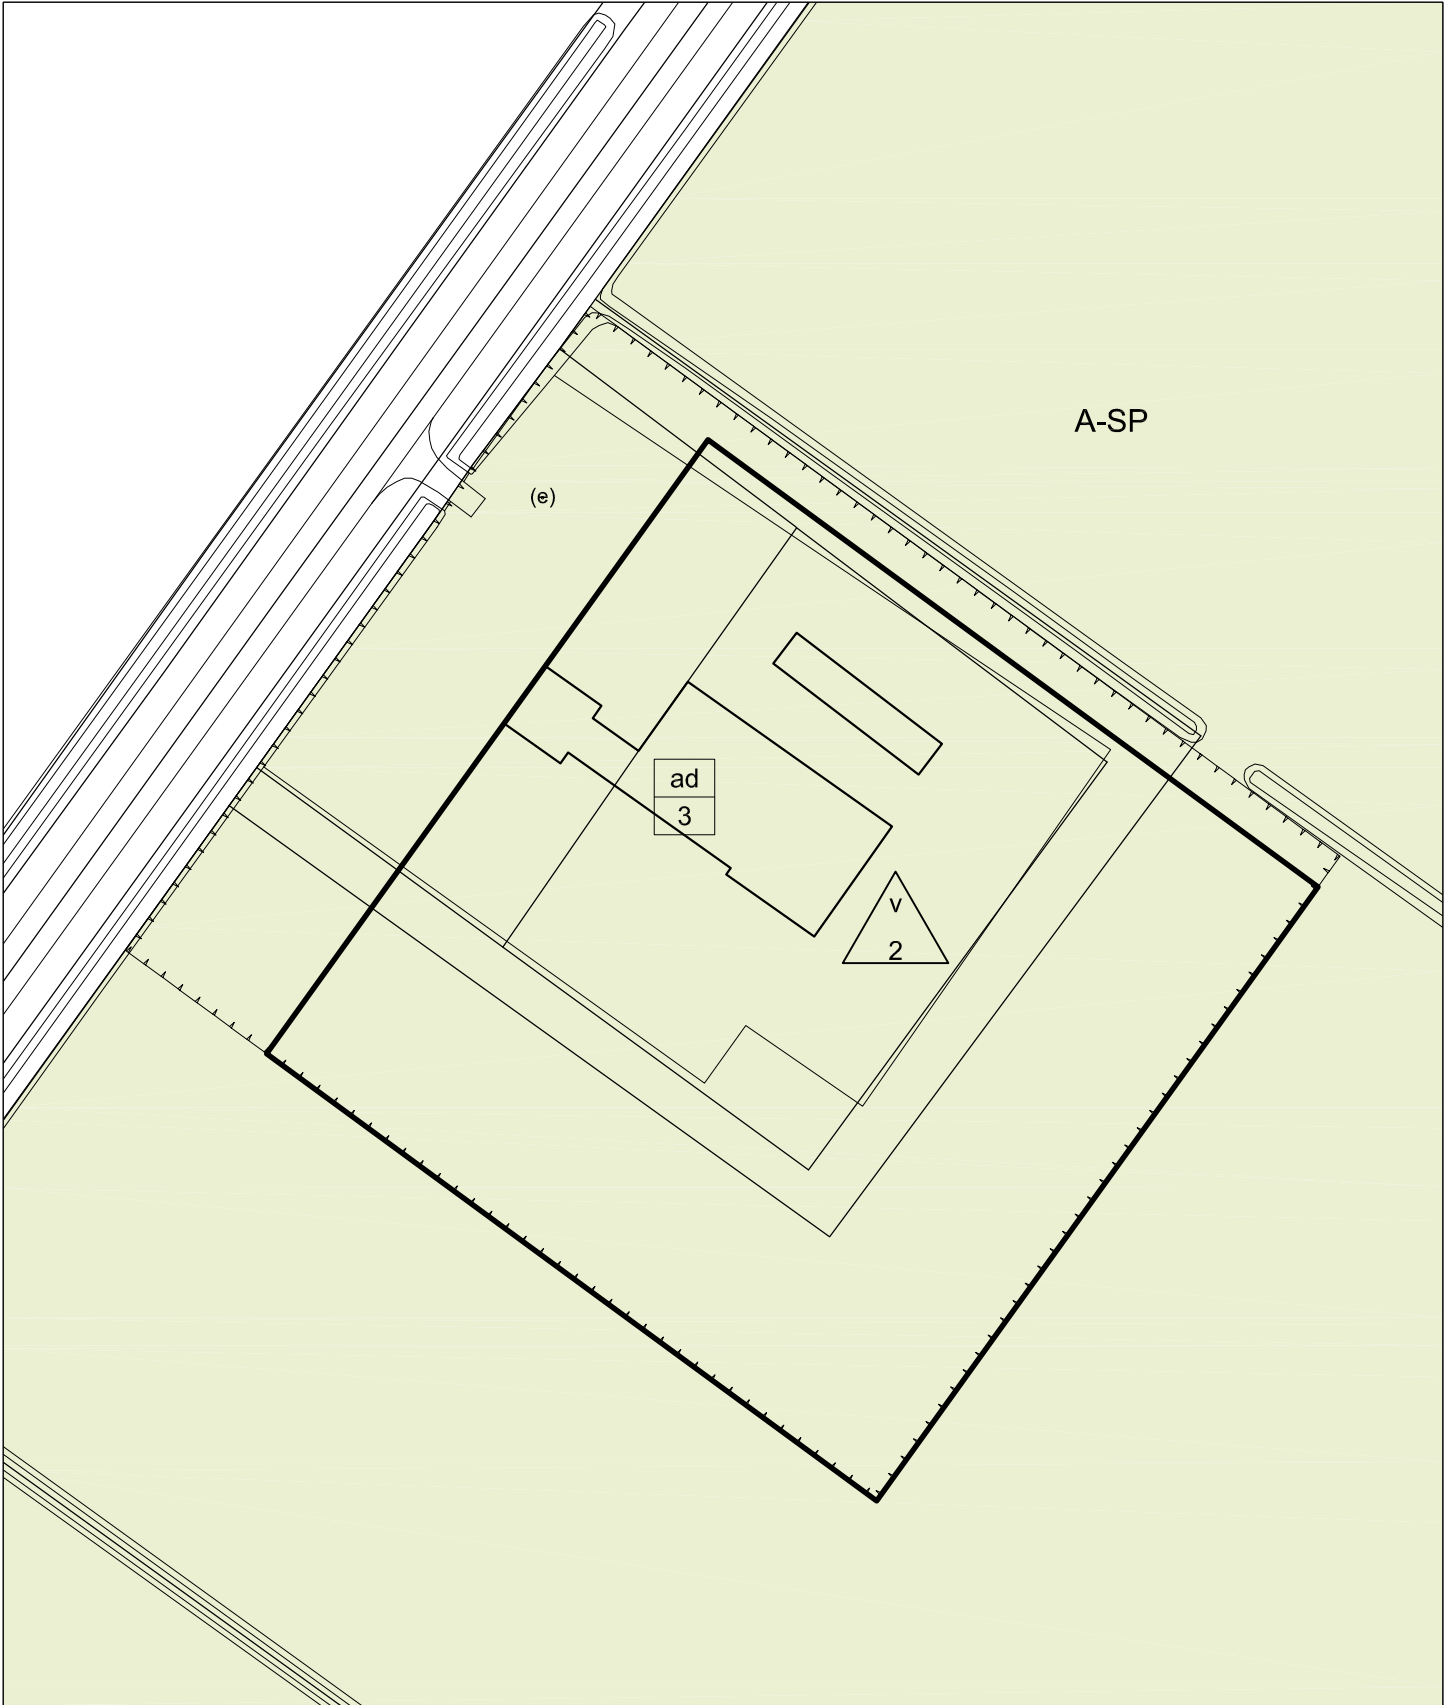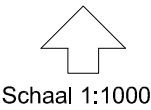

Hoofdweg 34 De Cocksdorp - Wijzigingsprocedure 'Bedrijf-Vab'
Bestemmingsplan Buitengebied - Kaart 02 Nieuwe kaart bestemmingsplan

B-VAB

Bedrijf - Vab

T

Tuin

ad
2

maatvoering wonen

h
200

v
1

maximum bebouwd oppervalk (m2)

max. aantal recr. opstallen

Schaal 1:1000

