


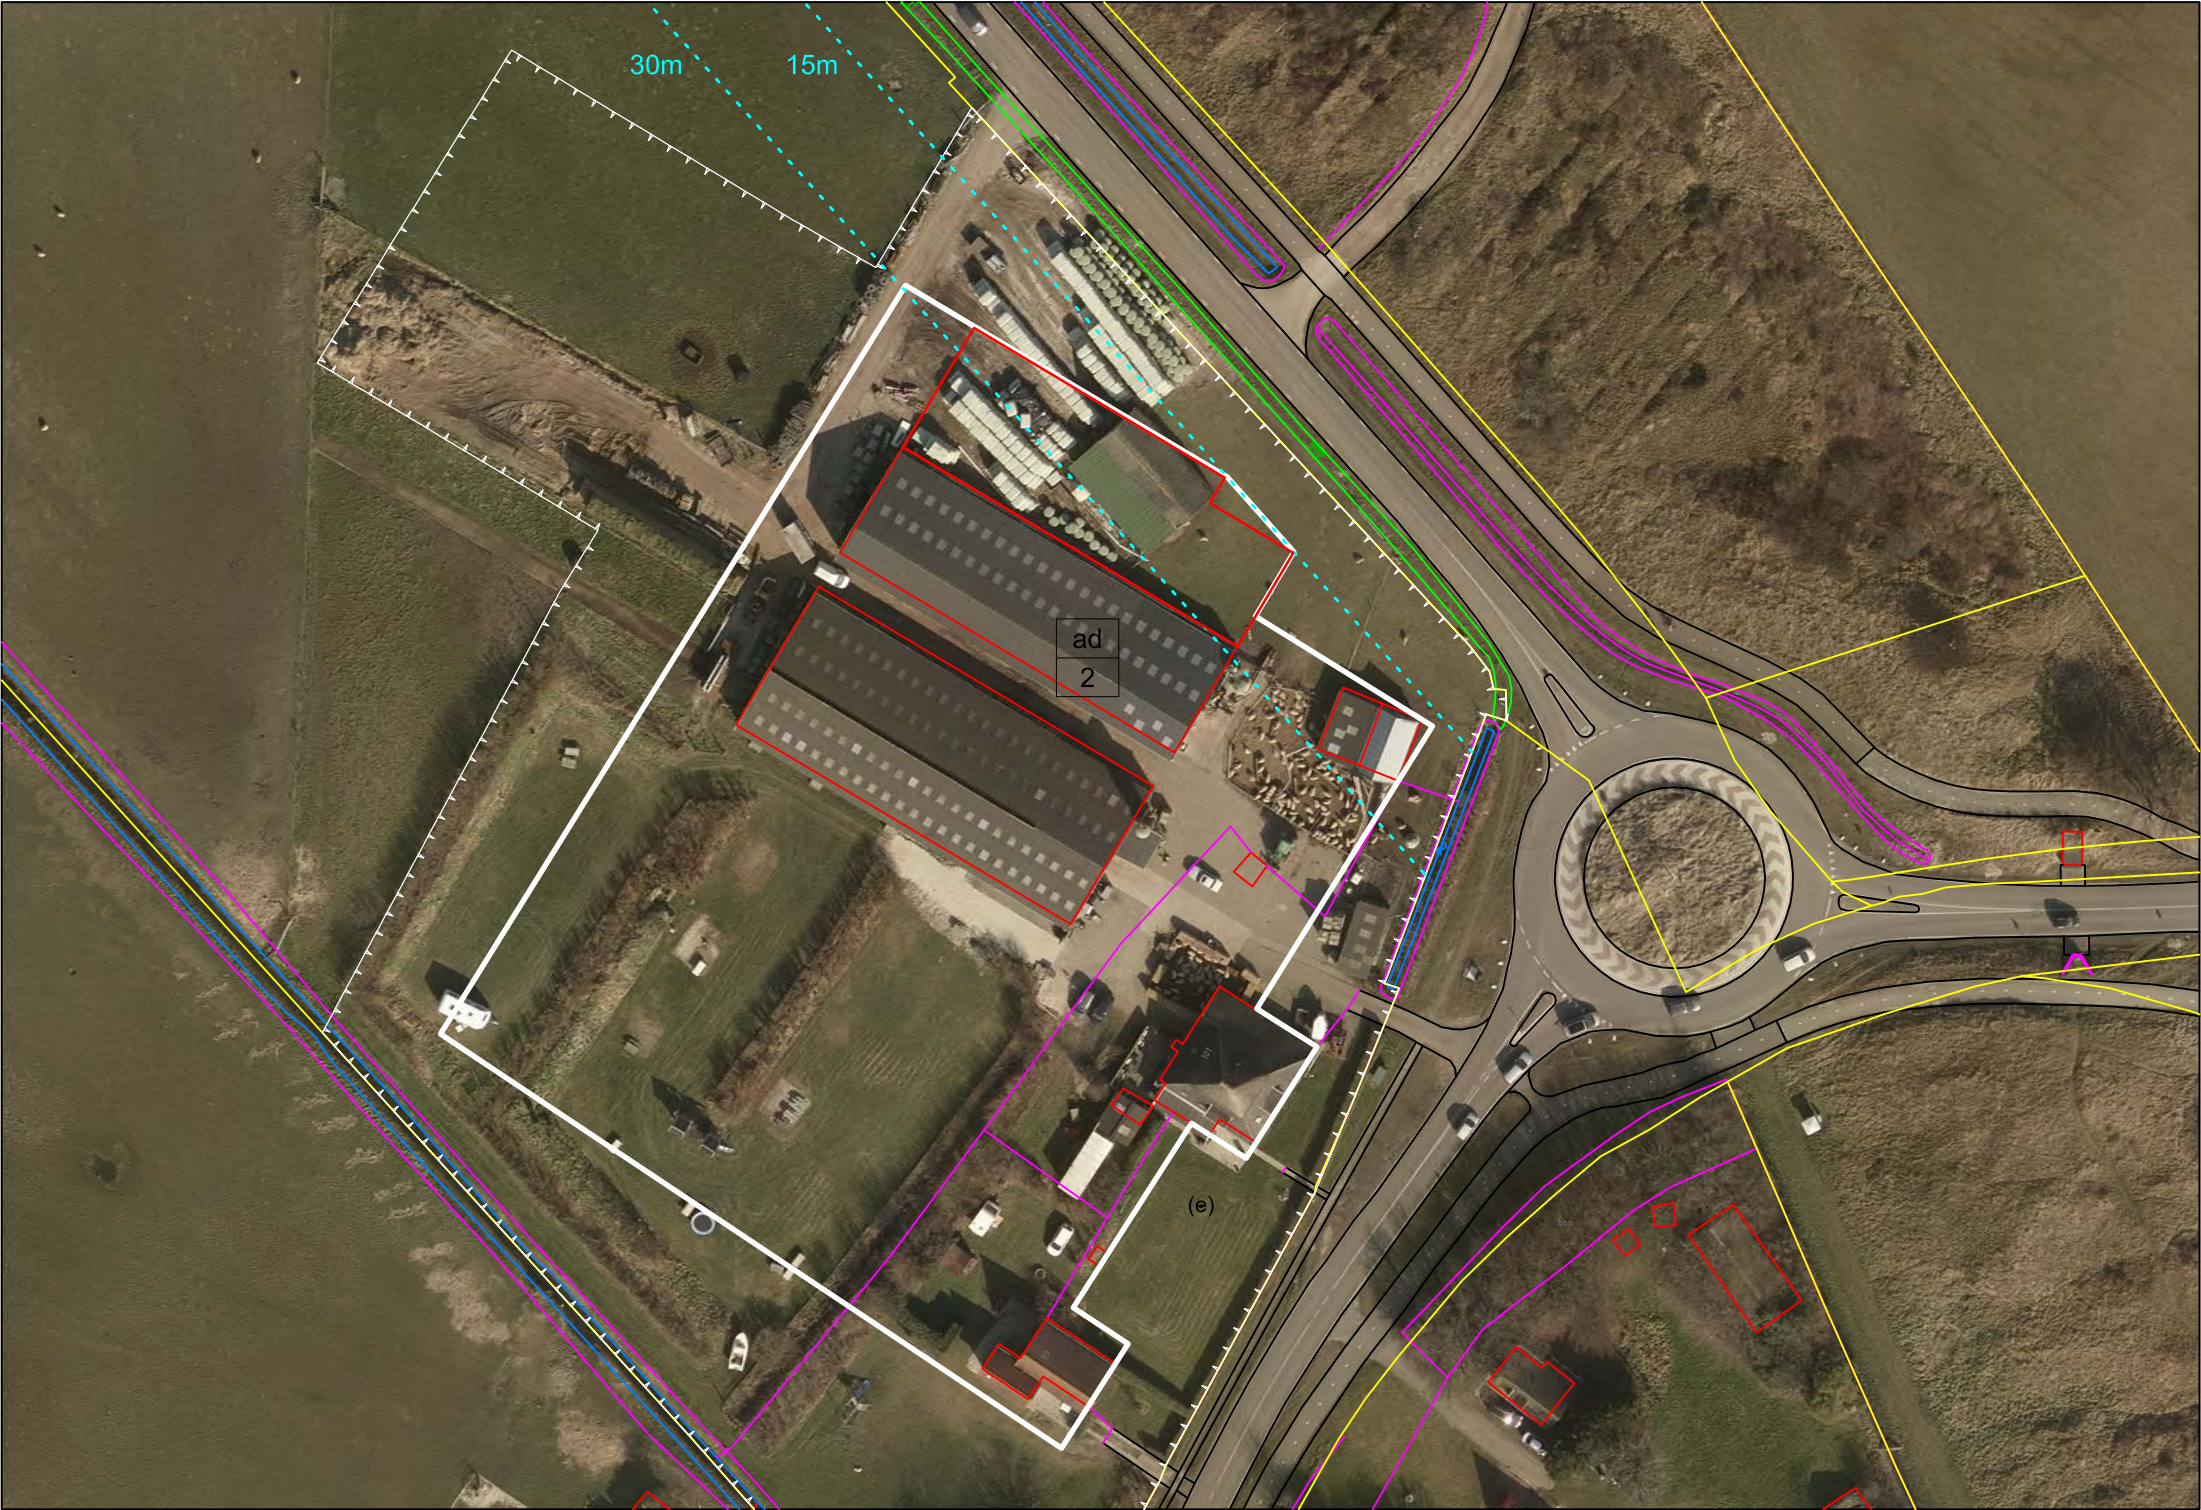


Nieuwlanderweg 101 De Waal - Wijzigingsprocedure
Bestemmingsplan Buitengebied - Kaart 01 Huidige kaart bestemmingsplan

A-ZP Agrarisch - Zeepolders

(e) erf

ad
2 maatvoering wonen


Schaal 1:1000

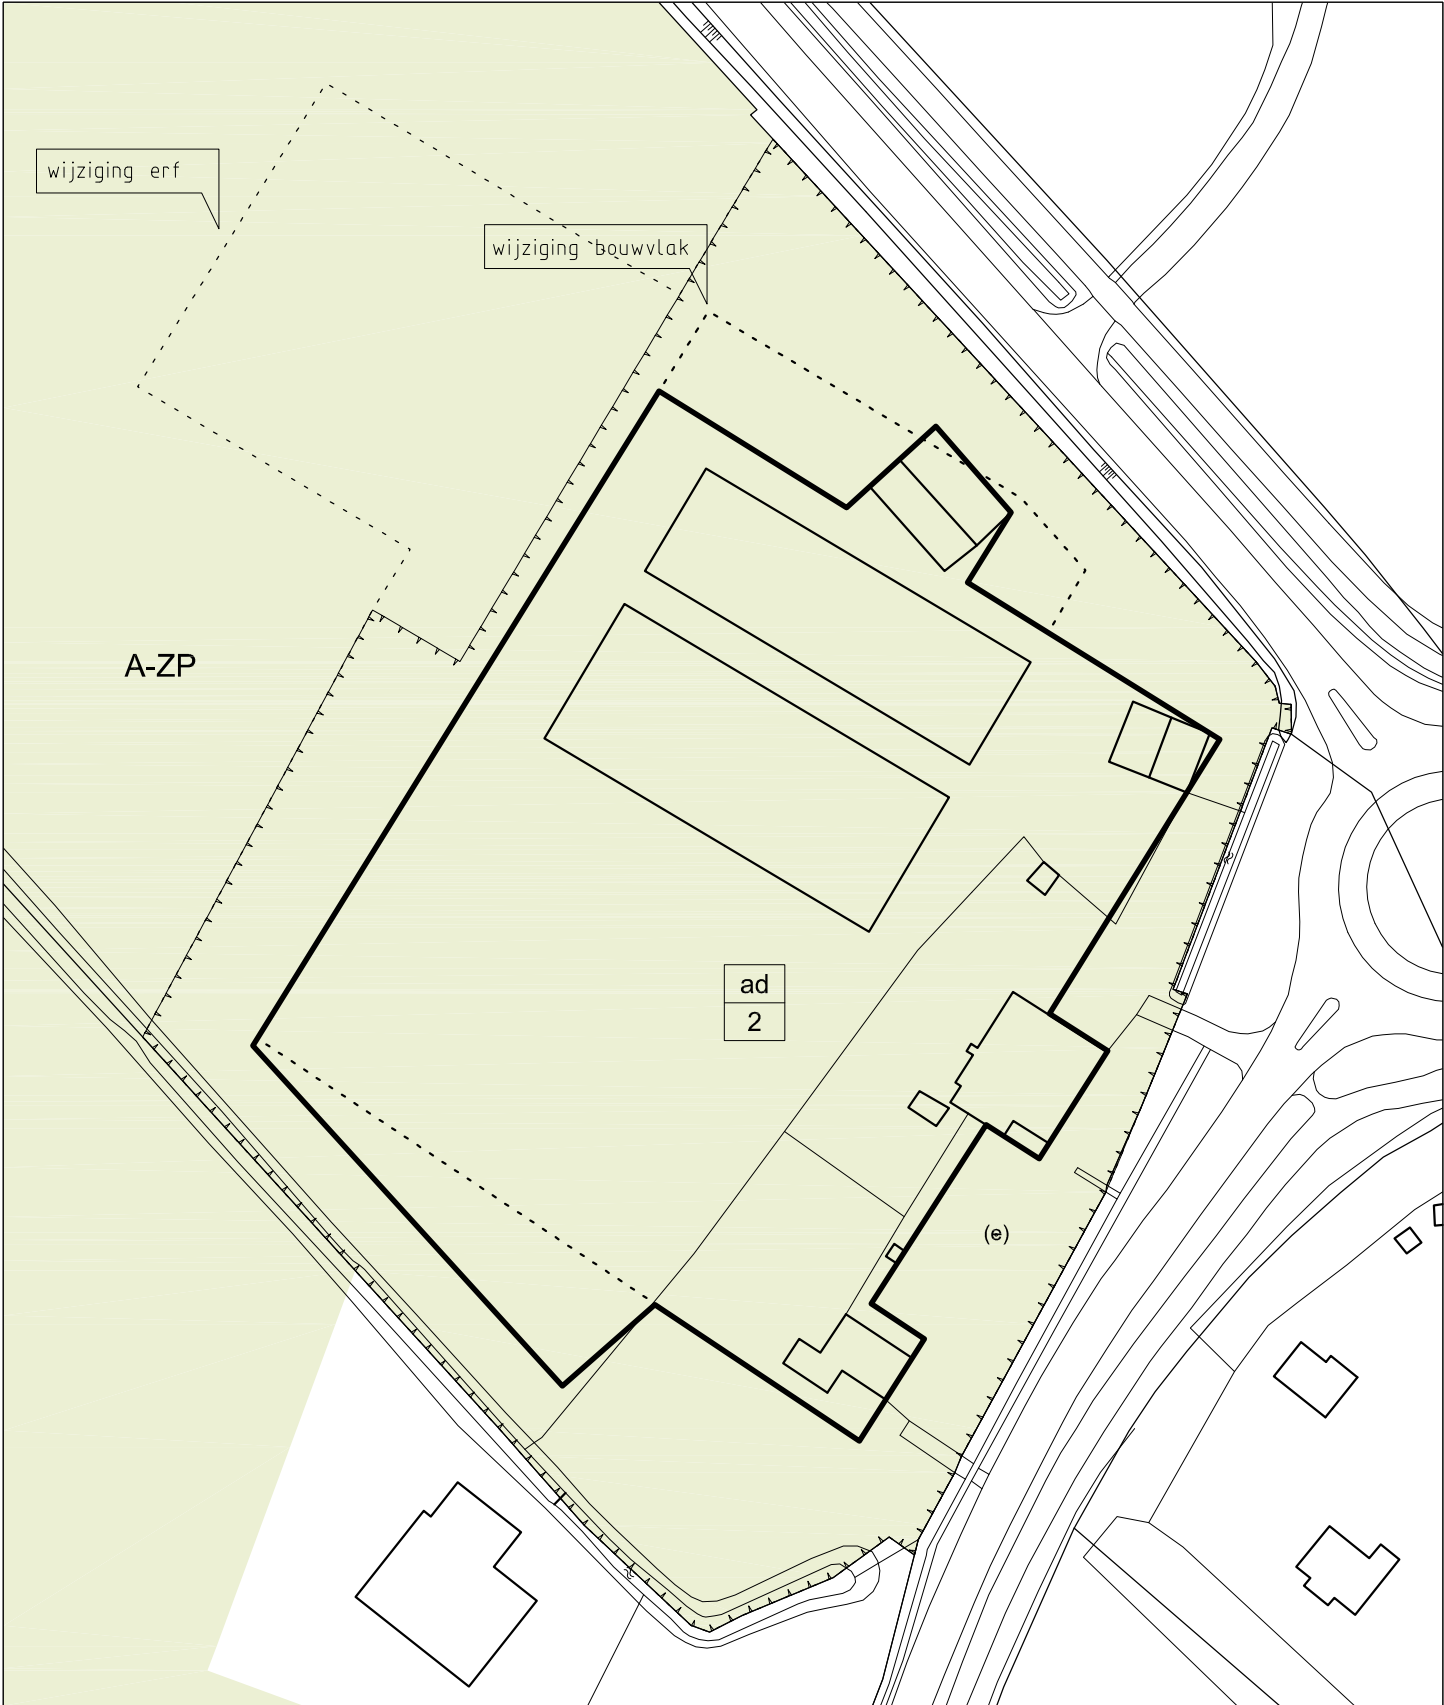

Nieuwlanderweg 101 De Waal - Wijzigingsprocedure
Bestemmingsplan Buitengebied - Kaart 02 Nieuwe kaart bestemmingsplan

A-ZP Agrarisch - Zeepolders

(e) erf

ad
2 maatvoering wonen


Schaal 1:1000

