

Schilderweg 173 Den Burg - Wijzigingsprocedure 'Wonen-Vab'


Bestemmingsplan Buitengebied - Kaart 01 Huidige kaart bestemmingsplan

B-AL Bedrijf - Agrarisch loonbedrijf

A-OL Agrarisch - Oude Land

ad
2 maatvoering wonen


Schaal 1:1000

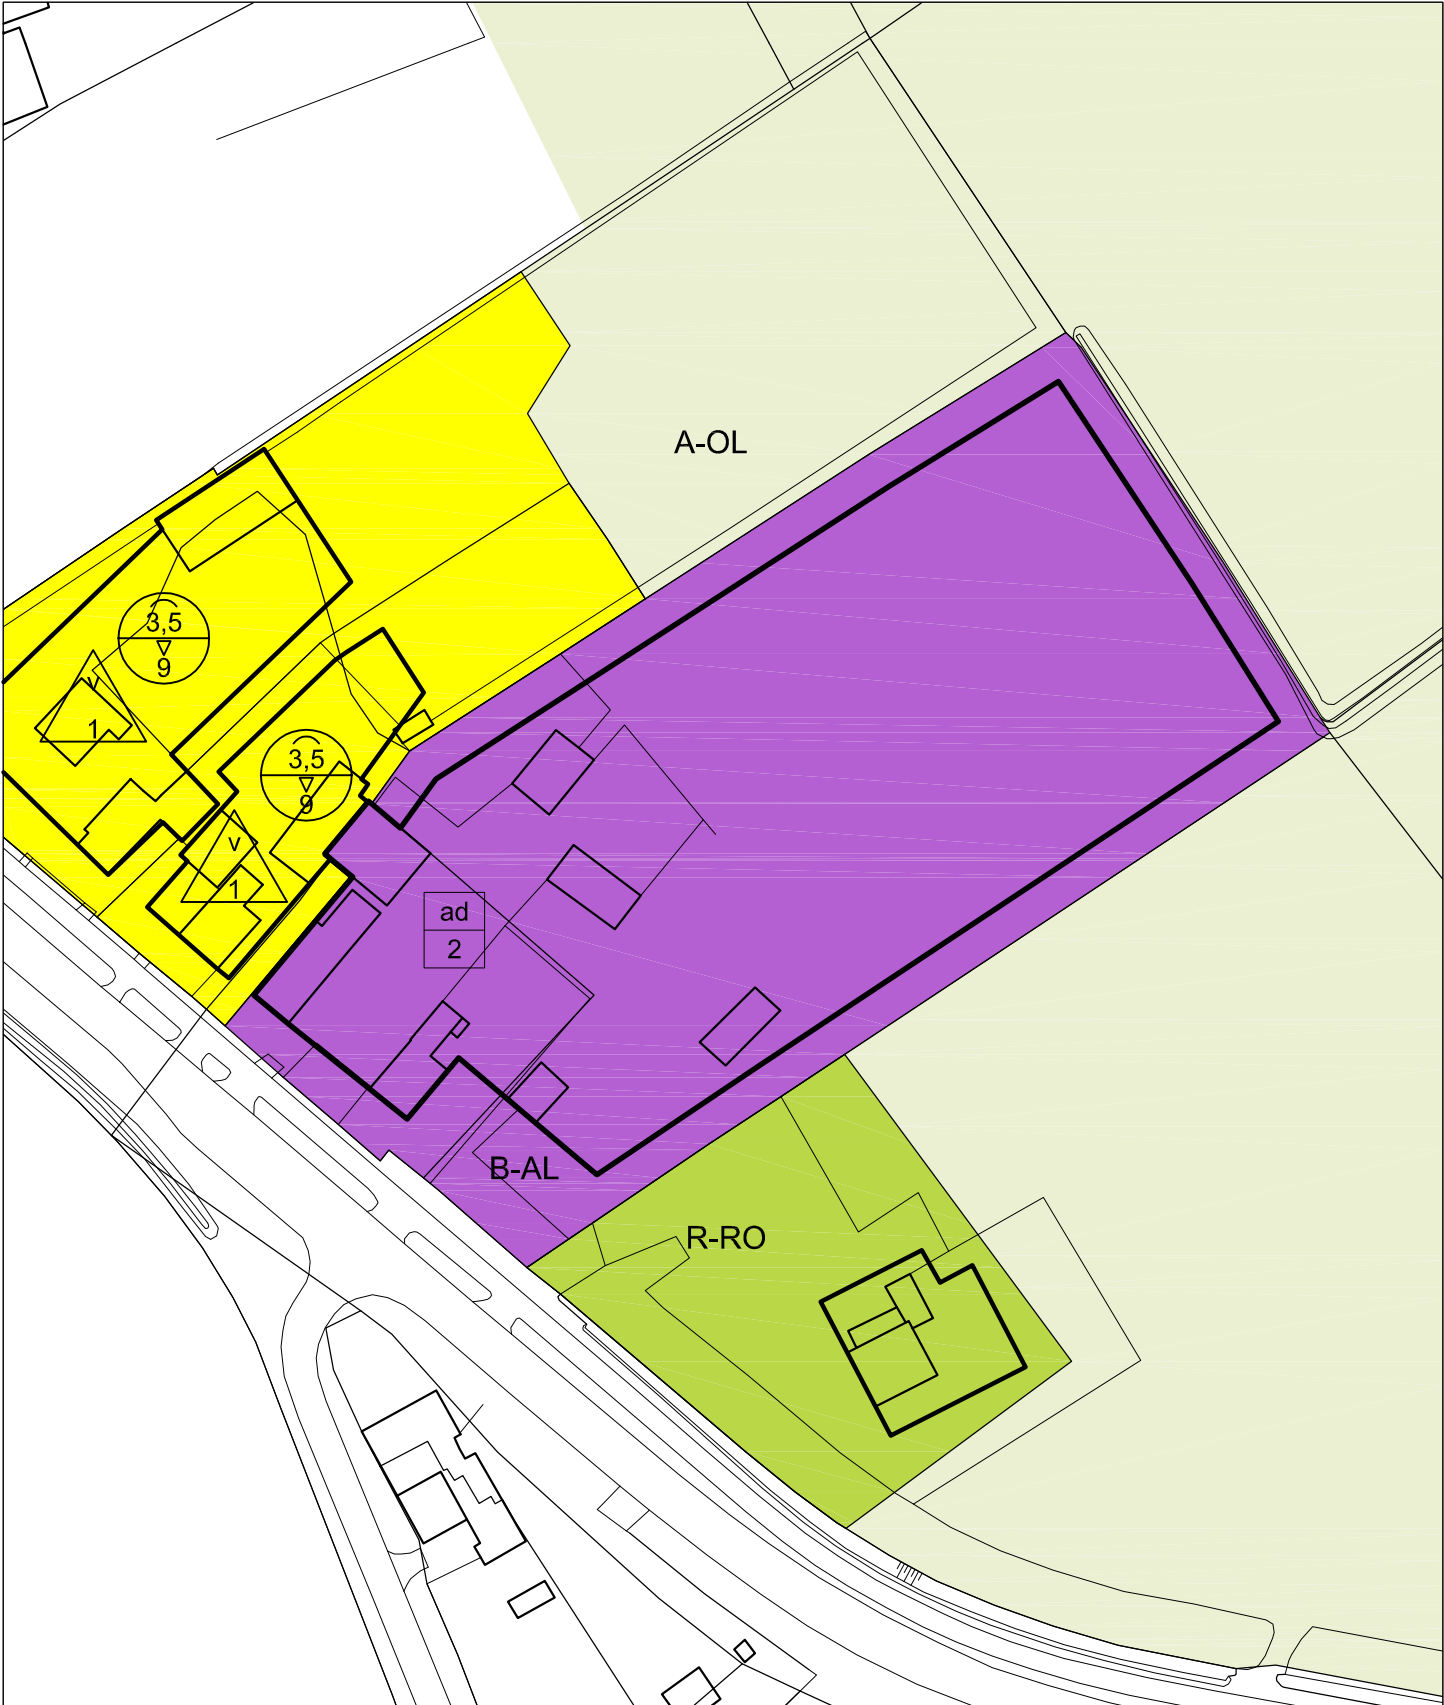

Schilderweg 173 Den Burg - Wijzigingsprocedure 'Wonen-Vab'

Bestemmingsplan Buitengebied - Kaart 02 Nieuwe kaart bestemmingsplan

W-VAB

Wonen-Vab



maximum bebouwd oppervlak (m2)

A-OL

Agrarisch - Oude Land



maximale goot- en bouwhoogte (m)

