

Veenselangweg 2 Den Burg - Wijzigingsprocedure 'Bedrijf-Vab'


Bestemmingsplan Buitengebied - Kaart 01 Huidige kaart bestemmingsplan

A-OL Agrarisch - Oude Land

(e) erf

ad
2 maatvoering wonen


Schaal 1:1000

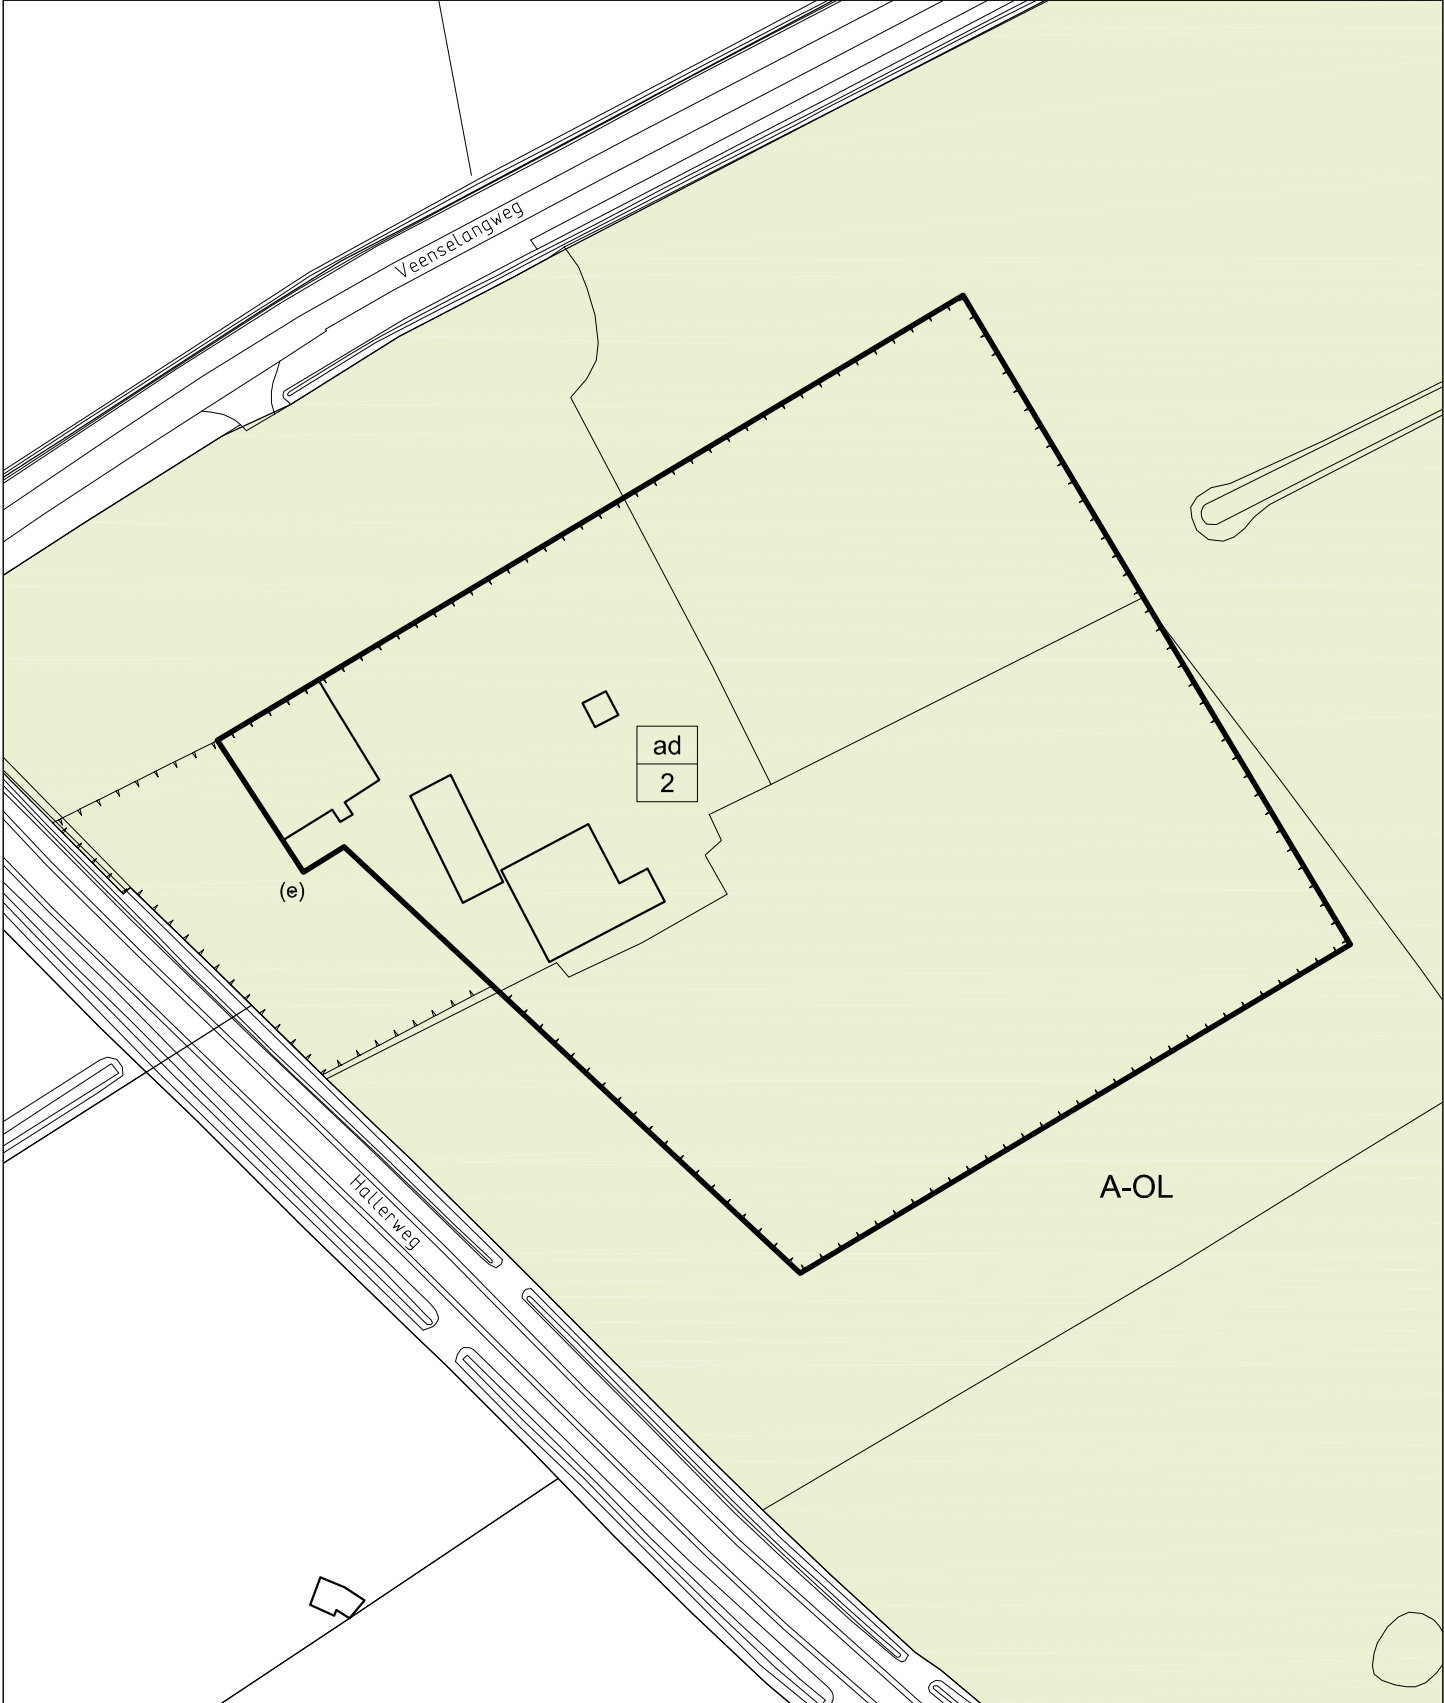

Veenselangweg 2 Den Burg - Wijzigingsprocedure 'Bedrijf-Vab'

Bestemmingsplan Buitengebied - Kaart 02 Nieuwe kaart bestemmingsplan

B-VAB Bedrijf - Vab

T Tuin



maximum bebouwd oppervalk (m2)



maatvoering wonen



Schaal 1:1000

