

Driehuizen 8 Den Burg - Wijzigingsprocedure 'Wonen-Vab'
Bestemmingsplan Buitengebied - Kaart 01 Huidige kaart bestemmingsplan


A-OL Agrarisch - Oude Land

(e) erf

ad 2 maatvoering wonen

(-kt) kampeerterrein uitgesloten

Schaal 1:1000

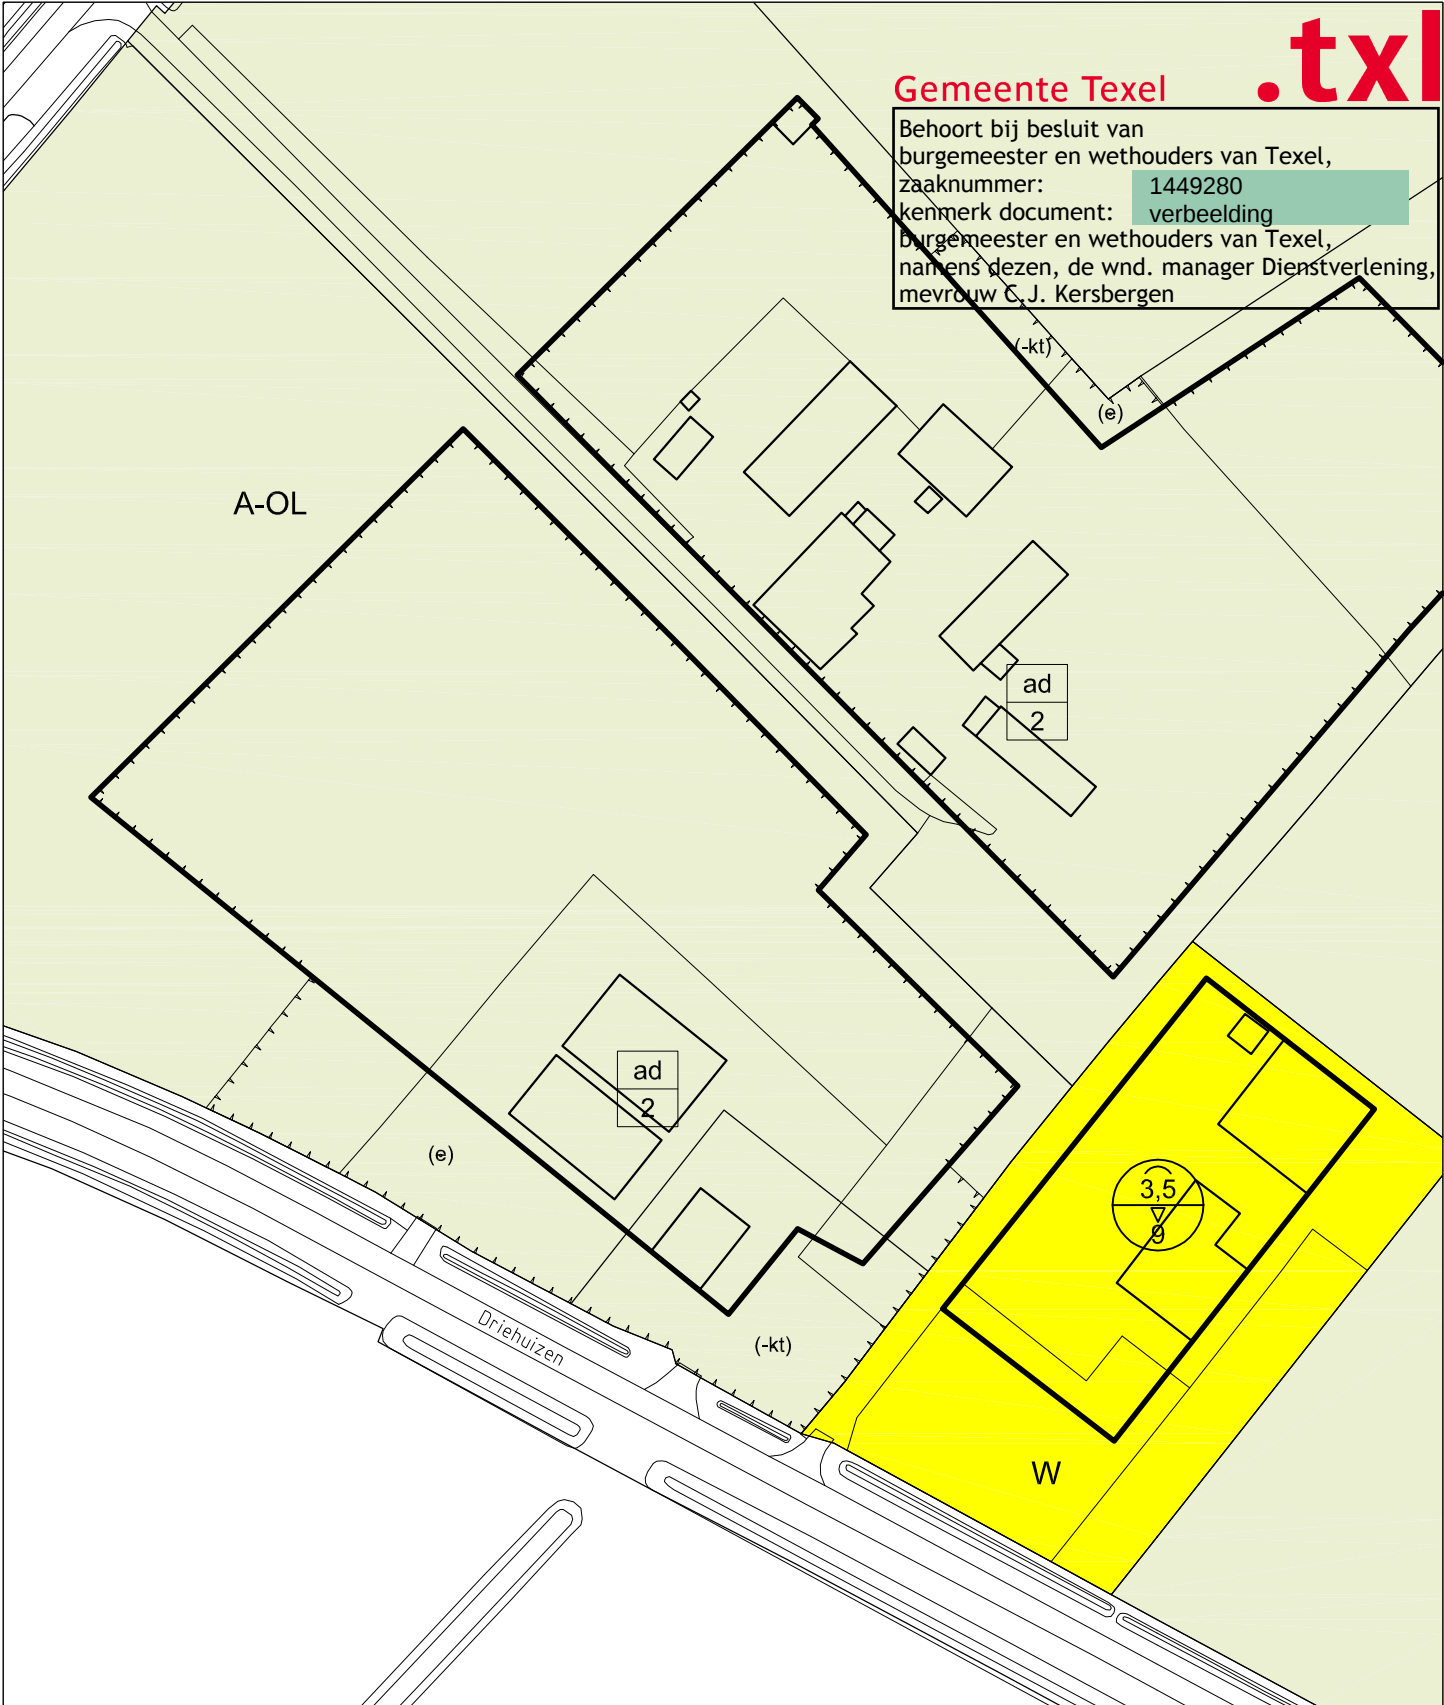

Driehuizen 8 Den Burg - Wijzigingsprocedure 'Wonen-Vab'
Bestemmingsplan Buitengebied - Kaart 02 Nieuwe kaart bestemmingsplan

W-VAB

Wonen-Vab

T

Tuin



maximum bebouwd oppervlak (m2)



maximale goot- en bouwhoogte (m)



Schaal 1:1000

