

De Grie 3 Den Hoorn - Wijzigingsprocedure 'Wonen-Vab'

Bestemmingsplan Buitengebied - Kaart 01 Huidige kaart bestemmingsplan


A-ZP Agrarisch - Zeepolders

(e) erf

 max. aantal recr. opstallen

 maatvoering wonen


Schaal 1:1000

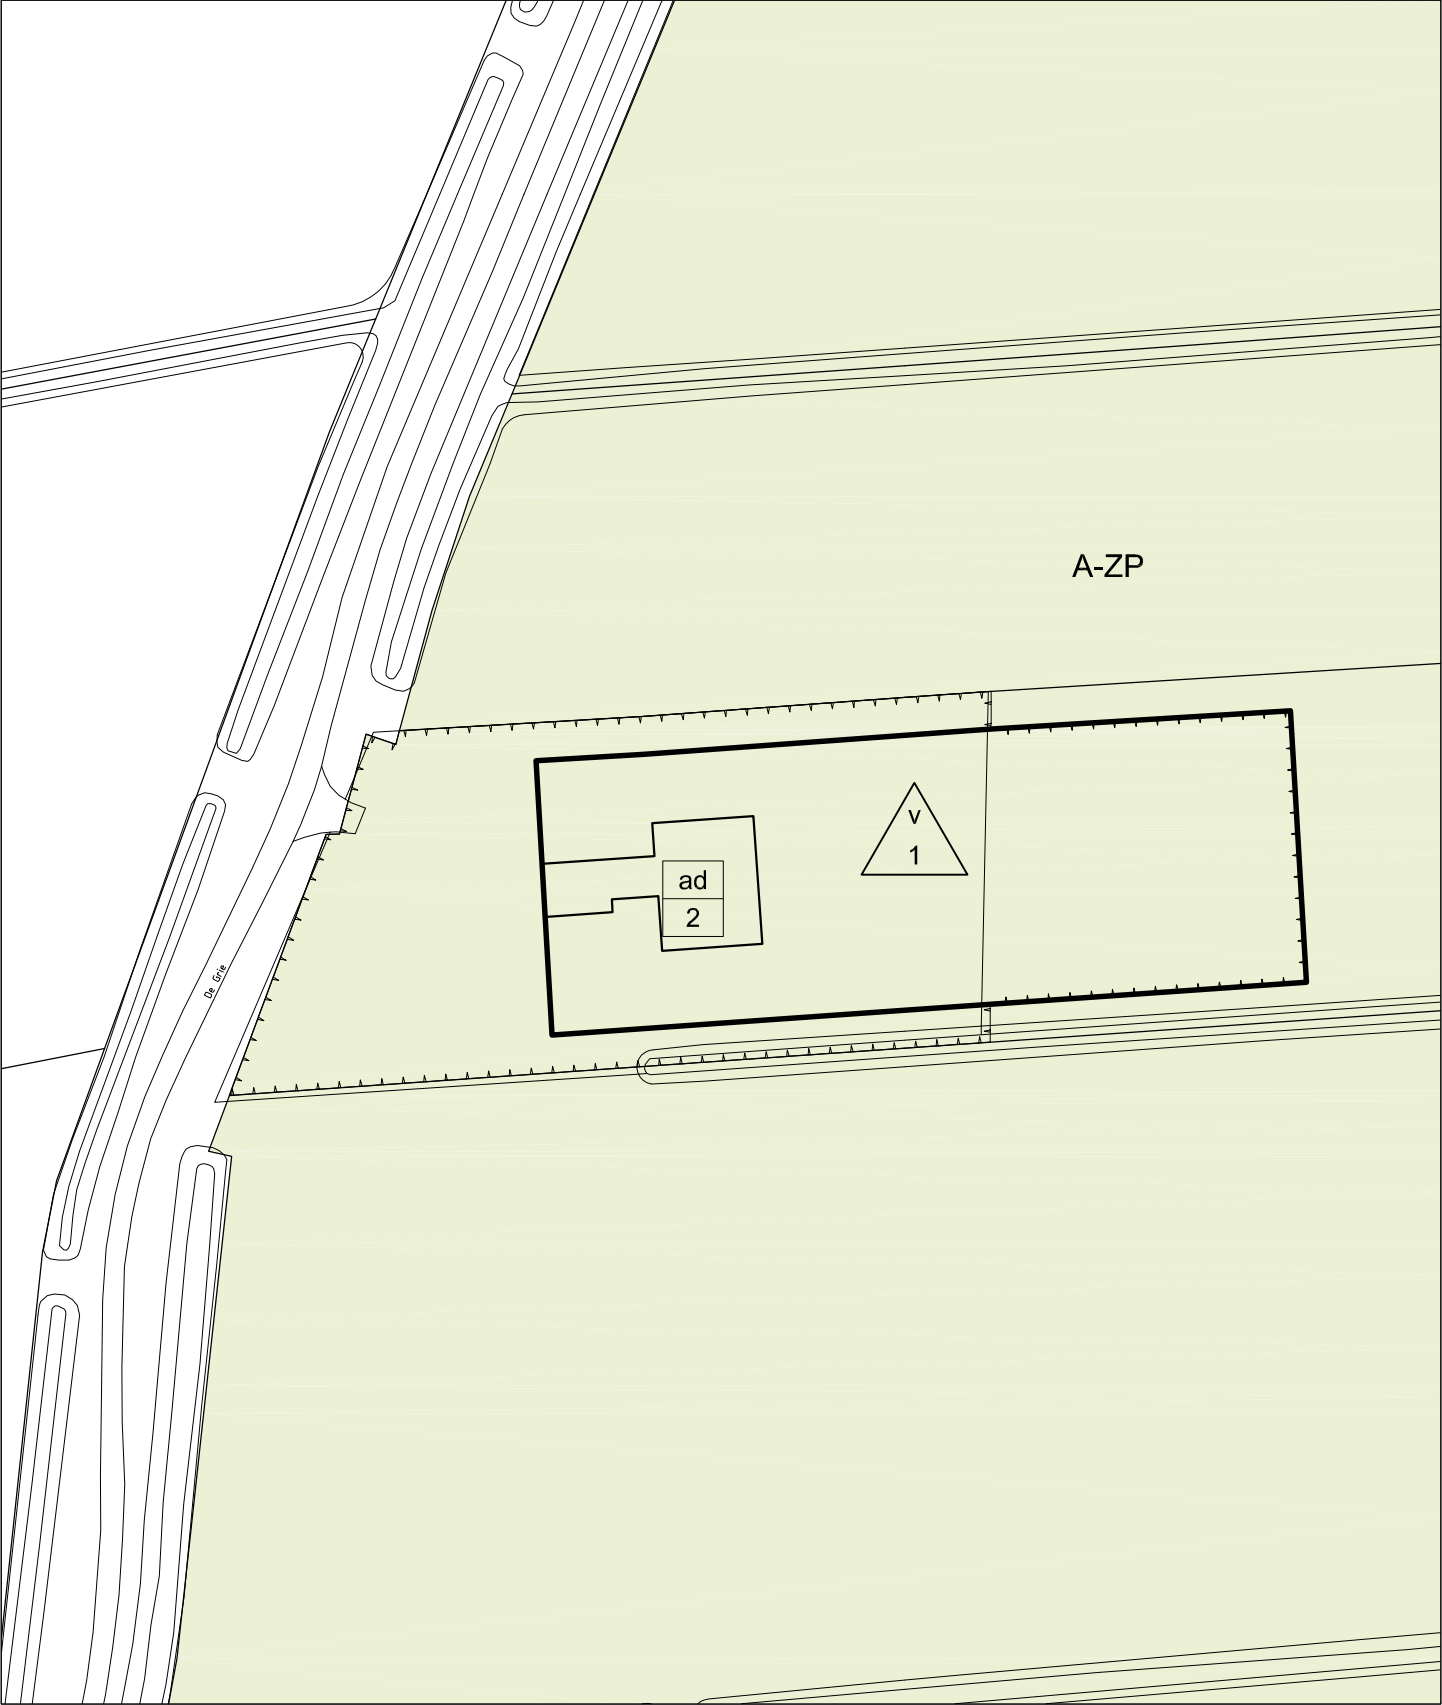

De Grie 3 Den Hoorn - Wijzigingsprocedure 'Wonen-Vab'

Bestemmingsplan Buitengebied - Kaart 02 Nieuwe kaart bestemmingsplan

B-VAB

Bedrijf - Vab

ad
2

maatvoering wonen

v
1

max. aantal recr. opstallen

h
100

maximum bebouwd oppervlak (m2)



Schaal 1:1000

