

Hollandseweg 21 De Cocksdorp - Wijzigingsprocedure 'Wonen-Vab'

Bestemmingsplan Buitengebied - Kaart 01 Huidige kaart bestemmingsplan

A-SP Agrarisch - Strandpolders

(e) erf

N Natuur


ad
2 maatvoering wonen

Schaal 1:1000

Gemeente Texel

.txl

Behoort bij besluit van
burgemeester en wethouders van Texel,
zaaknummer: 1404875
kenmerk document: verbeelding
burgemeester en wethouders van Texel,
namens dezen, de wnd. manager Dienstverlening,
mevrouw C.J. Kersbergen

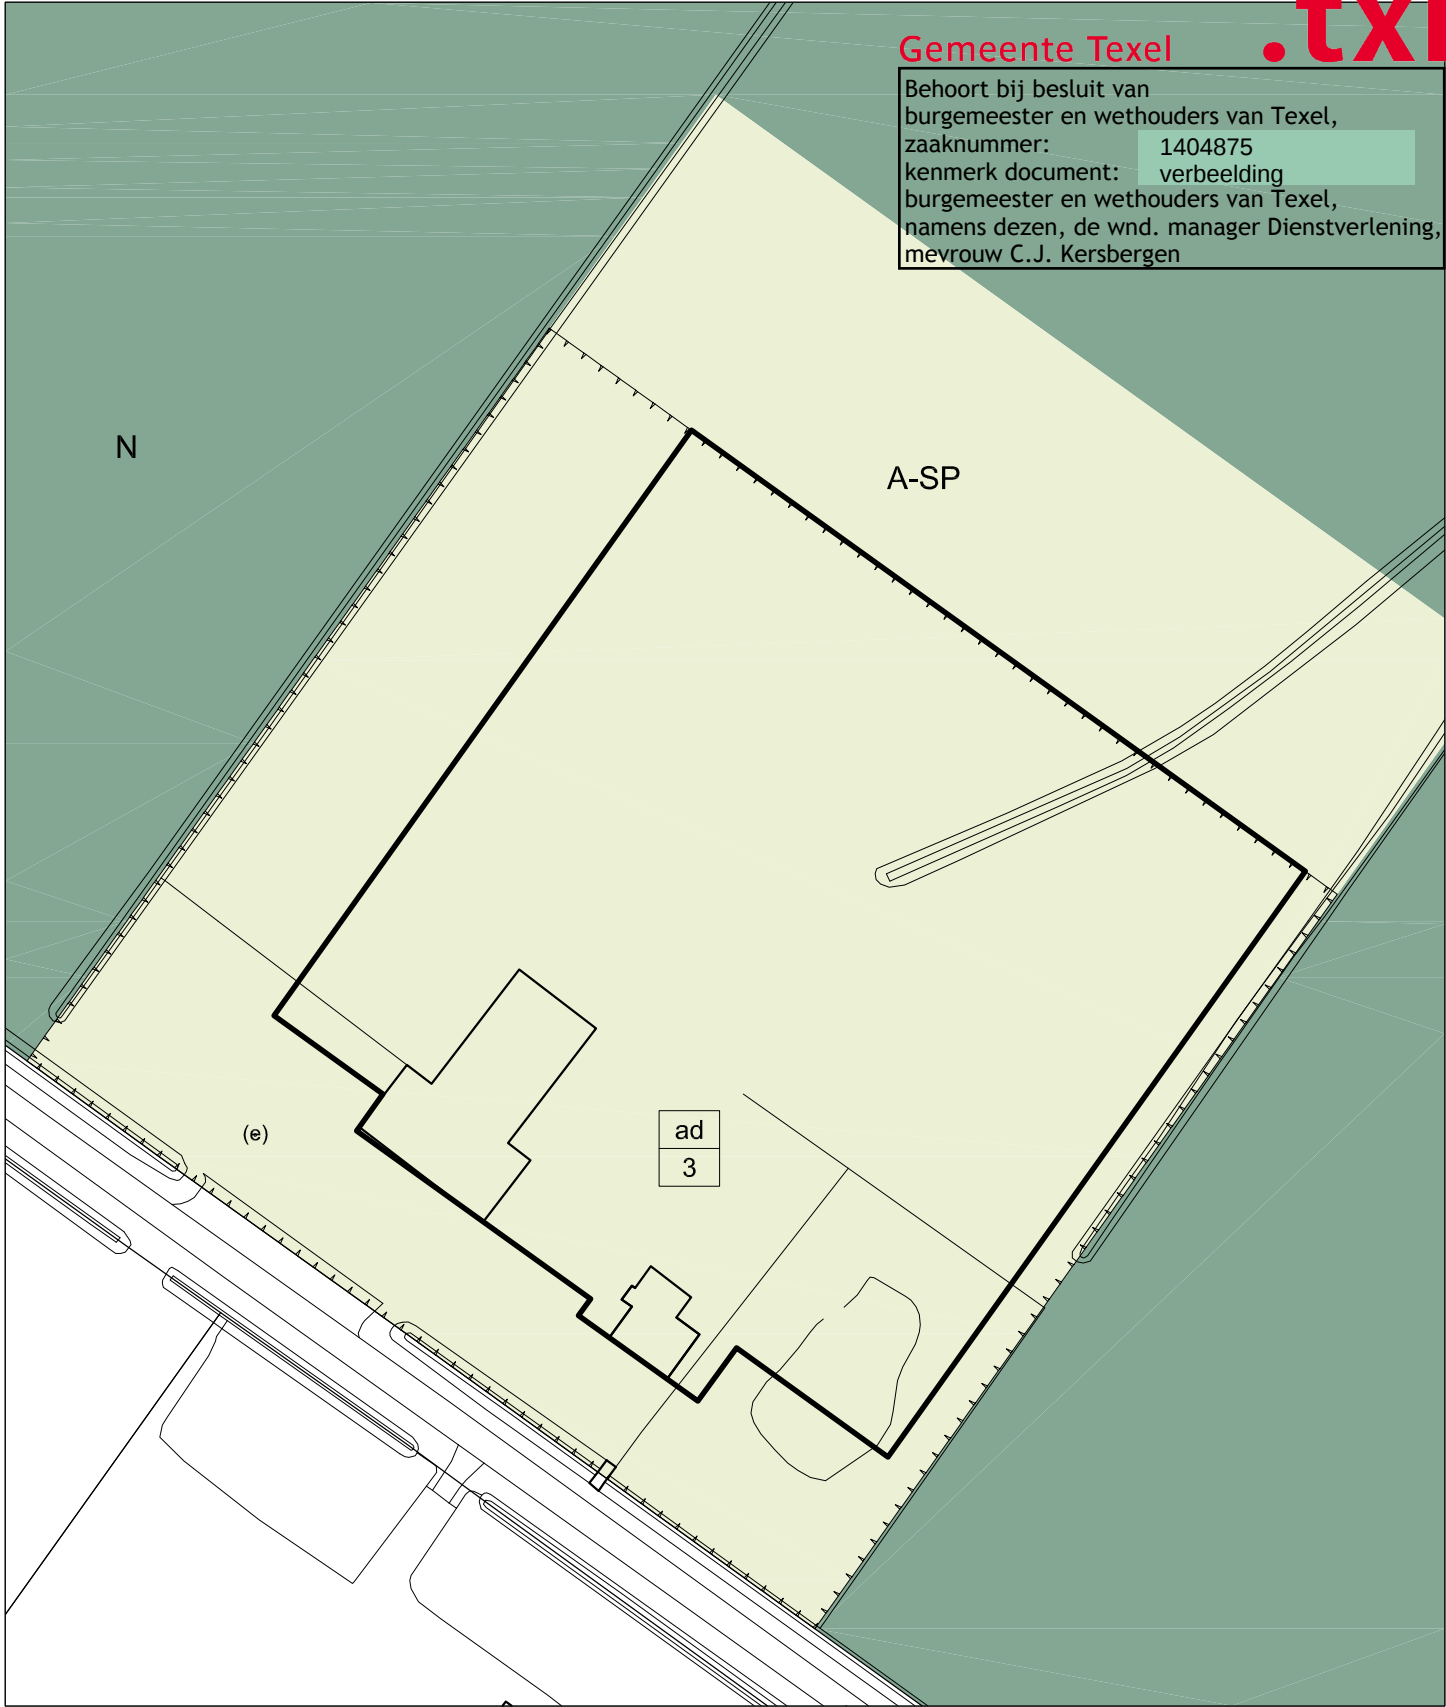

Hollandseweg 21 De Cocksdorp - Wijzigingsprocedure 'Wonen-Vab'

Bestemmingsplan Buitengebied - Kaart 02 Nieuwe kaart bestemmingsplan

W-VAB

Wonen-Vab

N

Natuur



maximum bebouwd oppervlak (m2)



maximale goot- en bouwhoogte (m)

