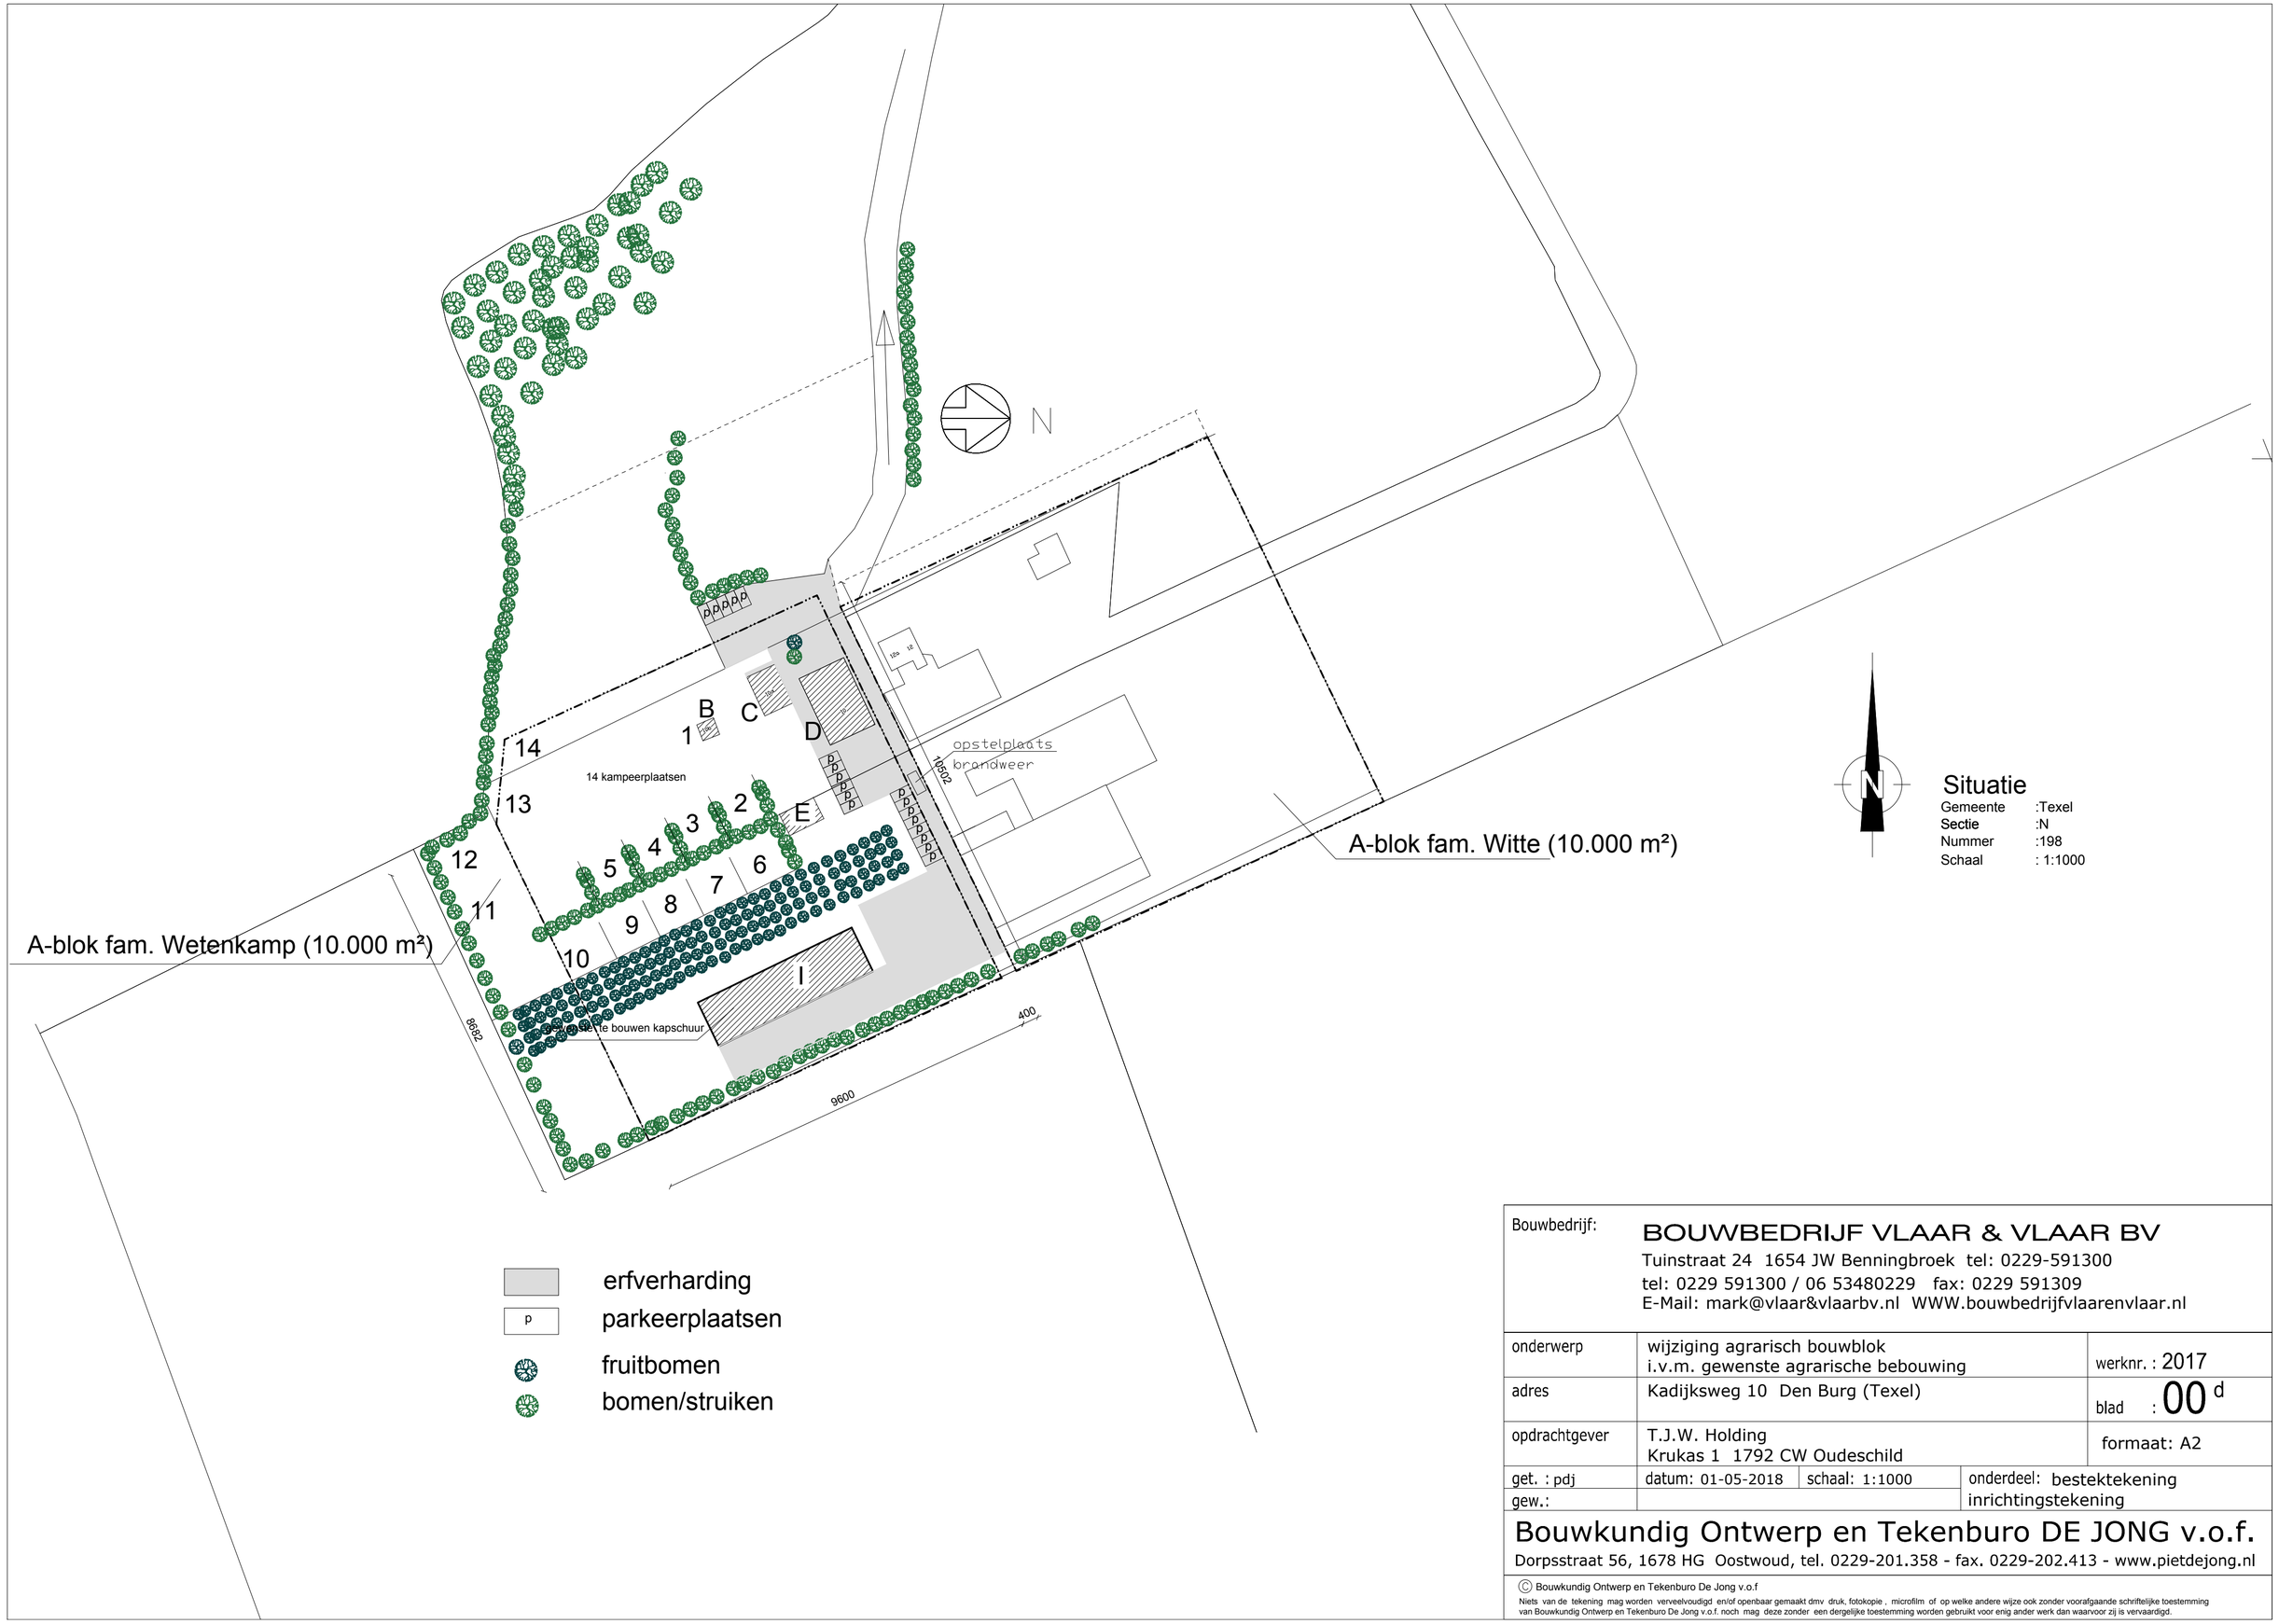

Bouwbedrijf:

BOUWBEDRIJF VLAAR & VLAAR BV
Tuinstraat 24 1654 JW Benningbroek tel: 0229-591300
tel: 0229 591300 / 06 53480229 fax: 0229 591309
E-Mail: mark@vlaar&vlaarbv.nl WWW.bouwbedrijfvlaarenvlaar.nl

onderwerp	wijziging agrarisch bouwblok i.v.m. gewenste agrarische bebouwing	werknr. : 2017
adres	Kadijksweg 10 Den Burg (Texel)	blad : 00 d
opdrachtgever	T.J.W. Holding Krukas 1 1792 CW Oudeschild	formaat: A2
get. : pdj	datum: 01-05-2018 / schaal: 1:1000	onderdeel: bestektekening
gew.:		inrichtingstekening

Bouwkundig Ontwerp en Tekenburo DE JONG v.o.f.
Dorpsstraat 56, 1678 HG Oostwoud, tel. 0229-201.358 - fax. 0229-202.413 - www.pietdejong.nl

© Bouwkundig Ontwerp en Tekenburo De Jong v.o.f
Niets van de tekening mag worden verveelvoudigd en/of openbaar gemaakt dmv druk, fotokopie , microfilm of op welke andere wijze ook zonder voorafgaande schriftelijke toestemming van Bouwkundig Ontwerp en Tekenburo De Jong v.o.f. noch mag deze zonder een dergelijke toestemming worden gebruikt voor enig ander werk dan waarvoor zij is vervaardigd.