

Kadijksweg 10 Den Burg - Wijzigingsprocedure
Bestemmingsplan Buitengebied - Kaart 01 Huidige kaart bestemmingsplan


A-OL Agrarisch - Oude Land

(e) erf

ad 2 maatvoering wonen

v 1 max. aantal recr. opstallen

Schaal 1:1500

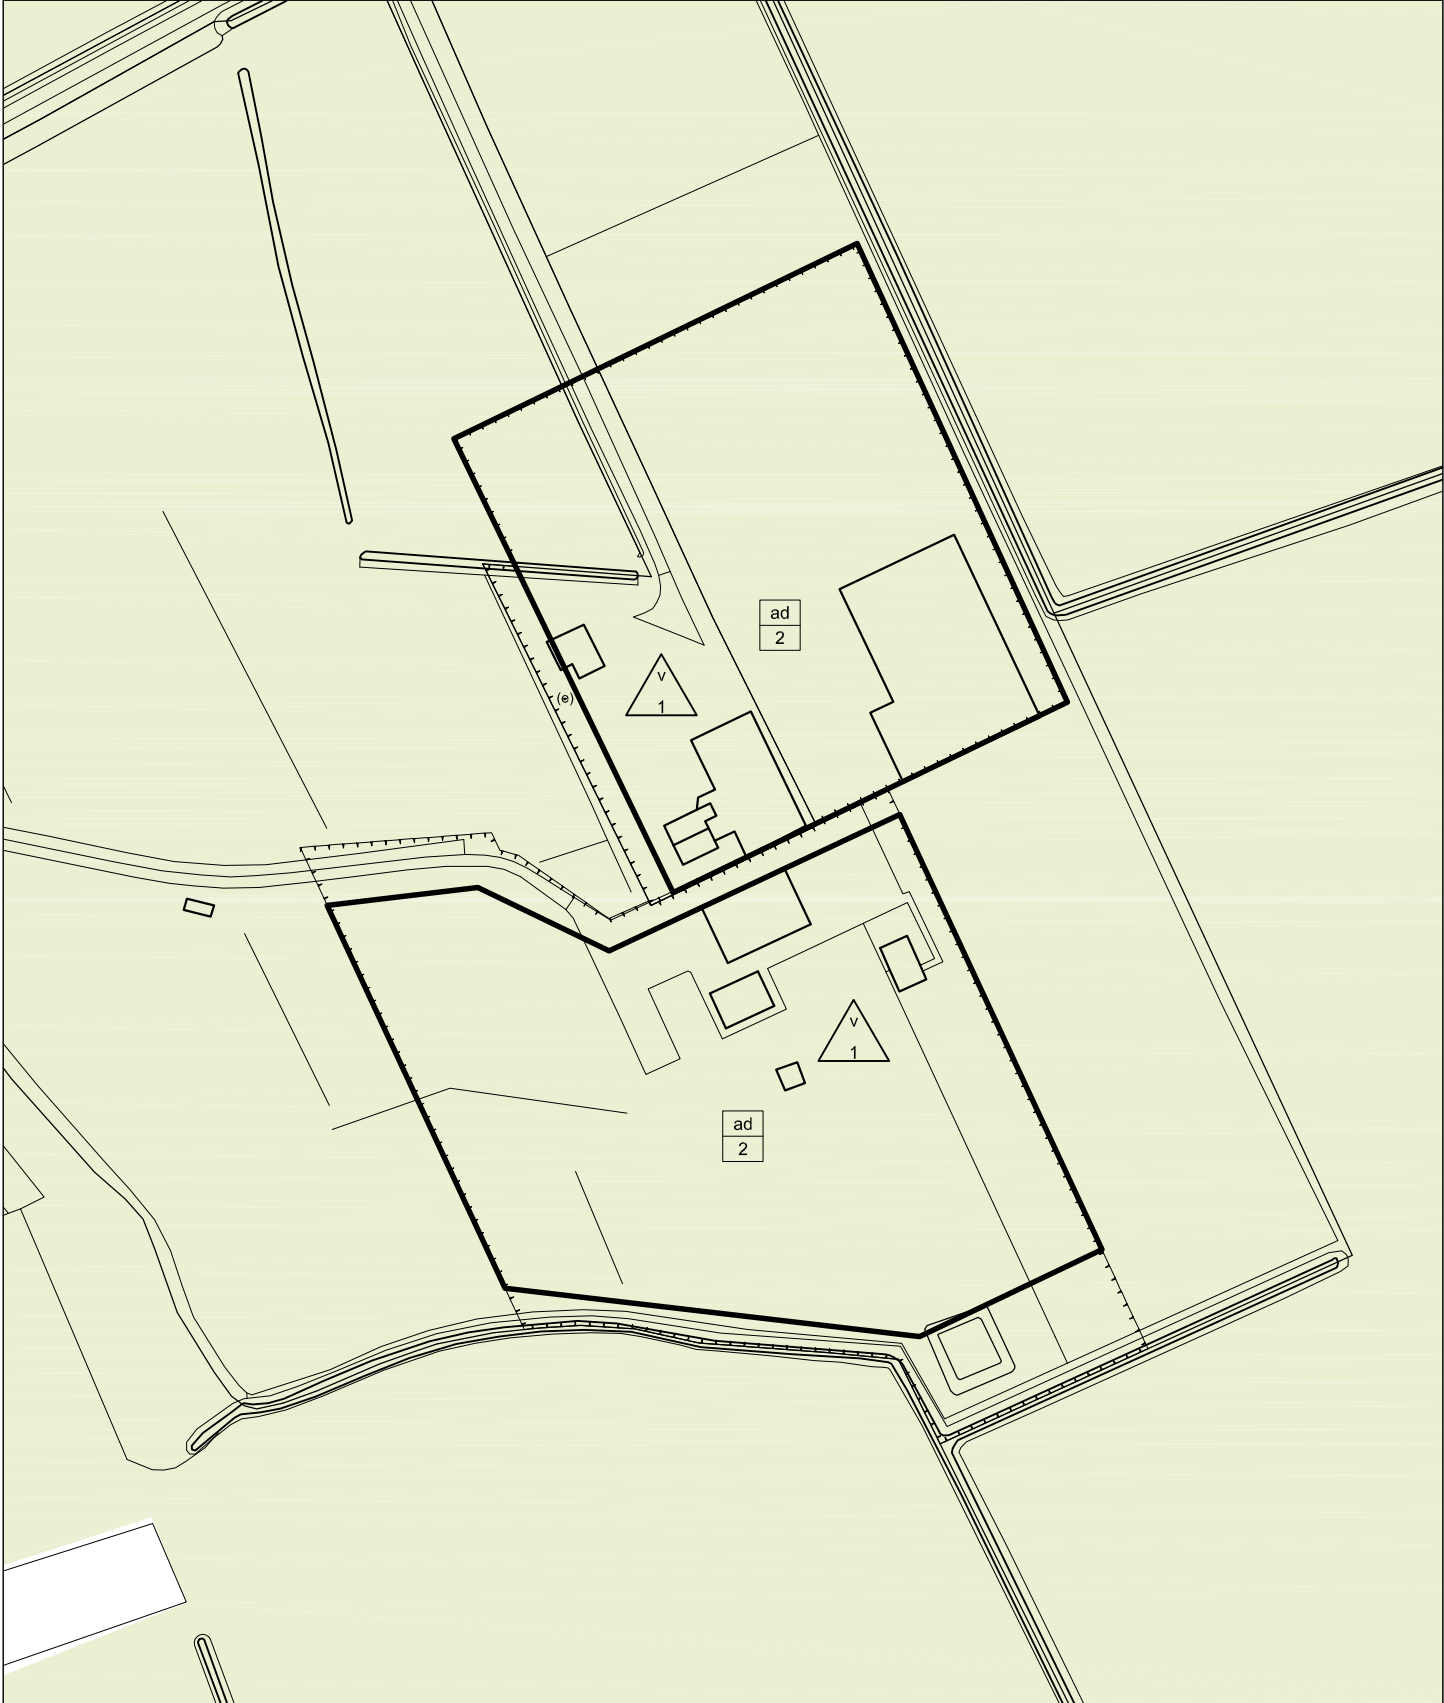

Kadijksweg 10 Den Burg - Wijzigingsprocedure
Bestemmingsplan Buitengebied - Kaart 02 Nieuwe kaart bestemmingsplan

A-OL Agrarisch - Oude Land

(e) erf

ad 2 maatvoering wonen

v 1 max. aantal recr. opstallen

Schaal 1:1500

