

Oosterenderweg 17 De Waal - Wijzigingsprocedure 'Bedrijf-Vab'
Bestemmingsplan Buitengebied - Kaart 01 Huidige kaart bestemmingsplan

A-OL

Agrarisch - Oude Land

(e)

erf

ad
2


maatvoering wonen

v
1

maximum aantal recreatieve opstallen



Schaal 1:1000

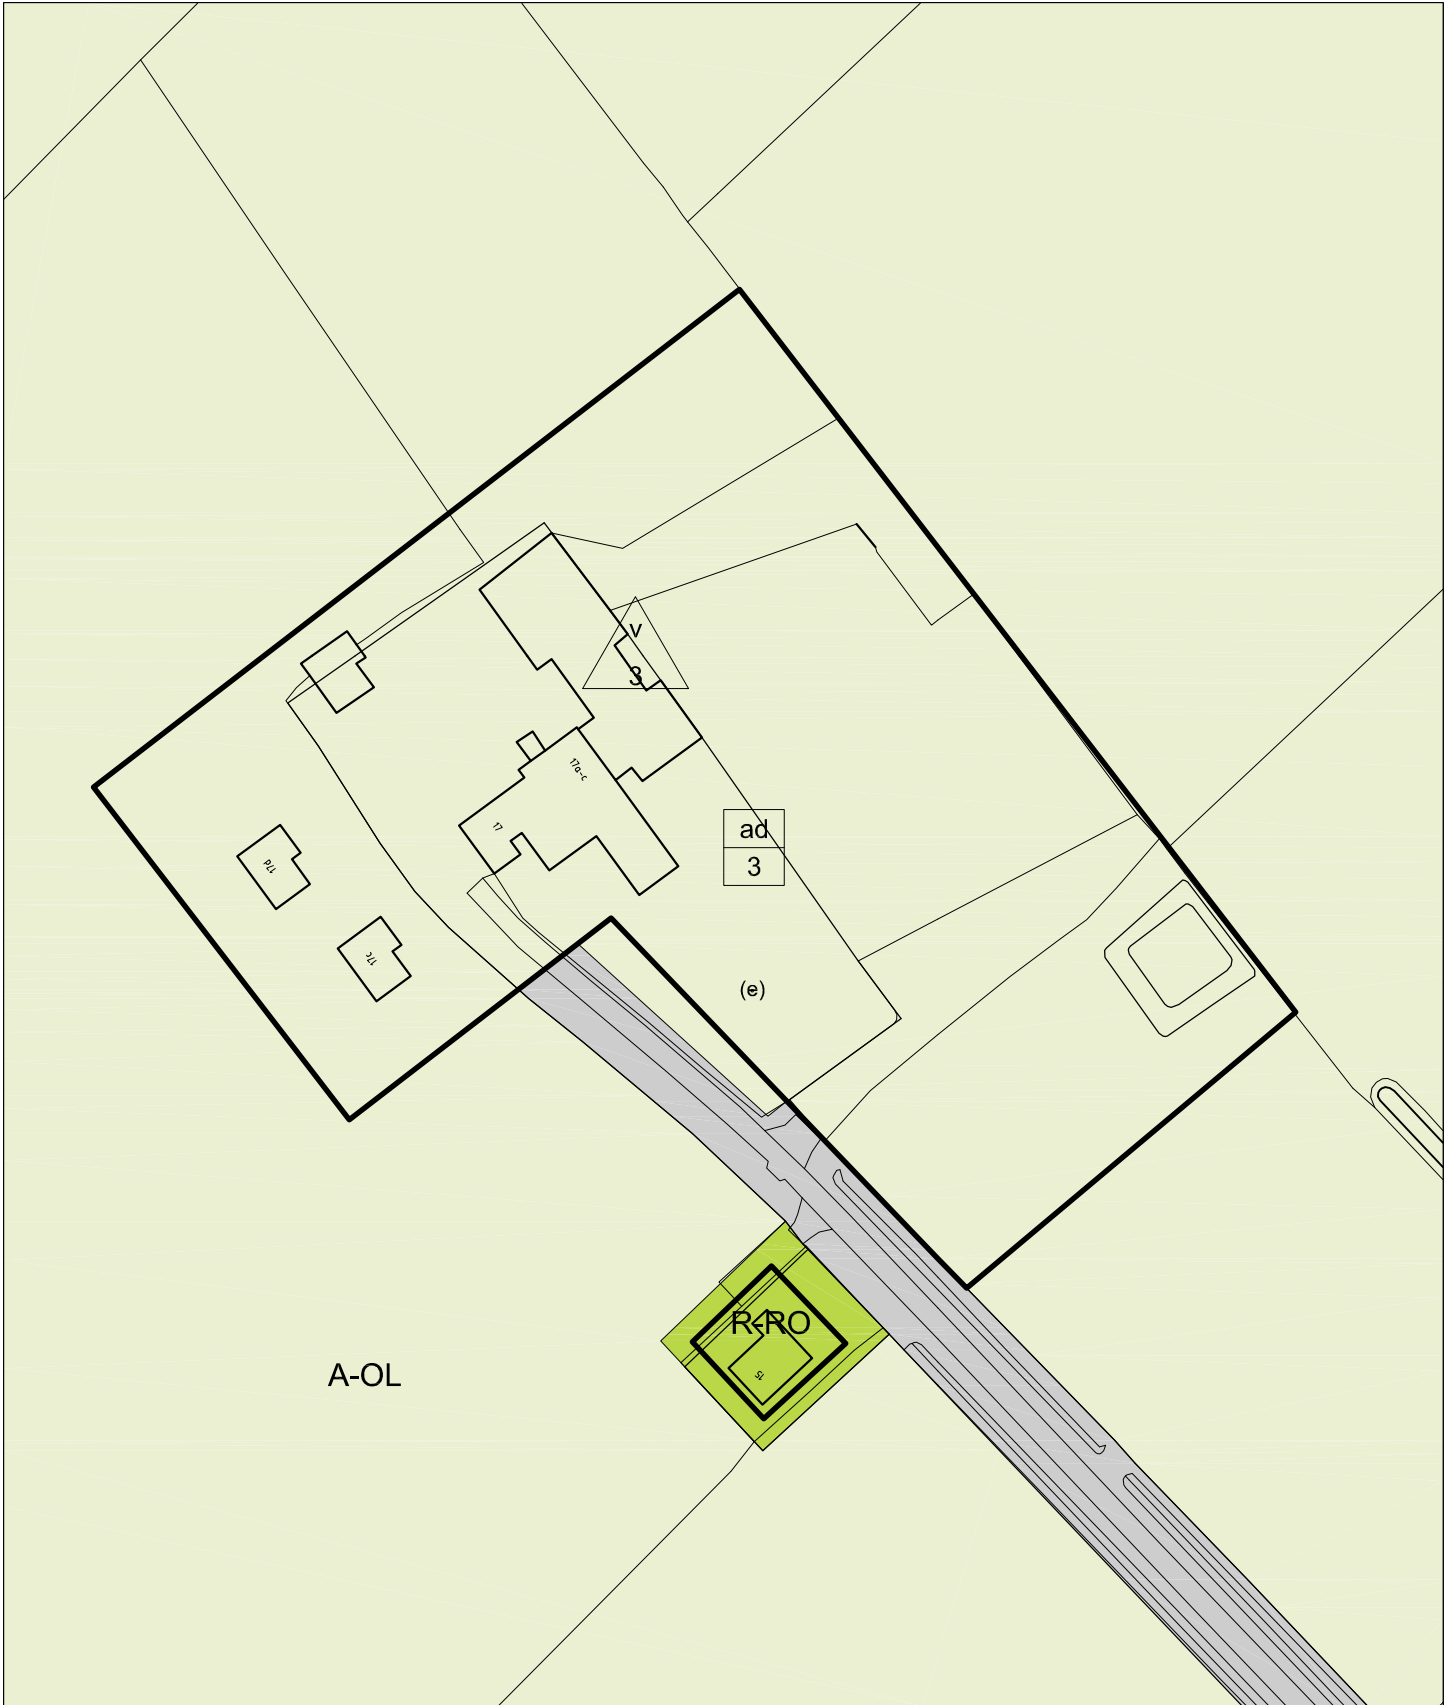

Oosterenderweg 17 De Waal - Wijzigingsprocedure 'Bedrijf-Vab'
Bestemmingsplan Buitengebied - Kaart 02 Nieuwe kaart bestemmingsplan

A-OL

Agrarisch - Oude Land

ad
2

maatvoering wonen

h
200

maximum bebouwd oppervlak (m2)

v
1

maximum aantal recreatieve opstallen



Schaal 1:1000

