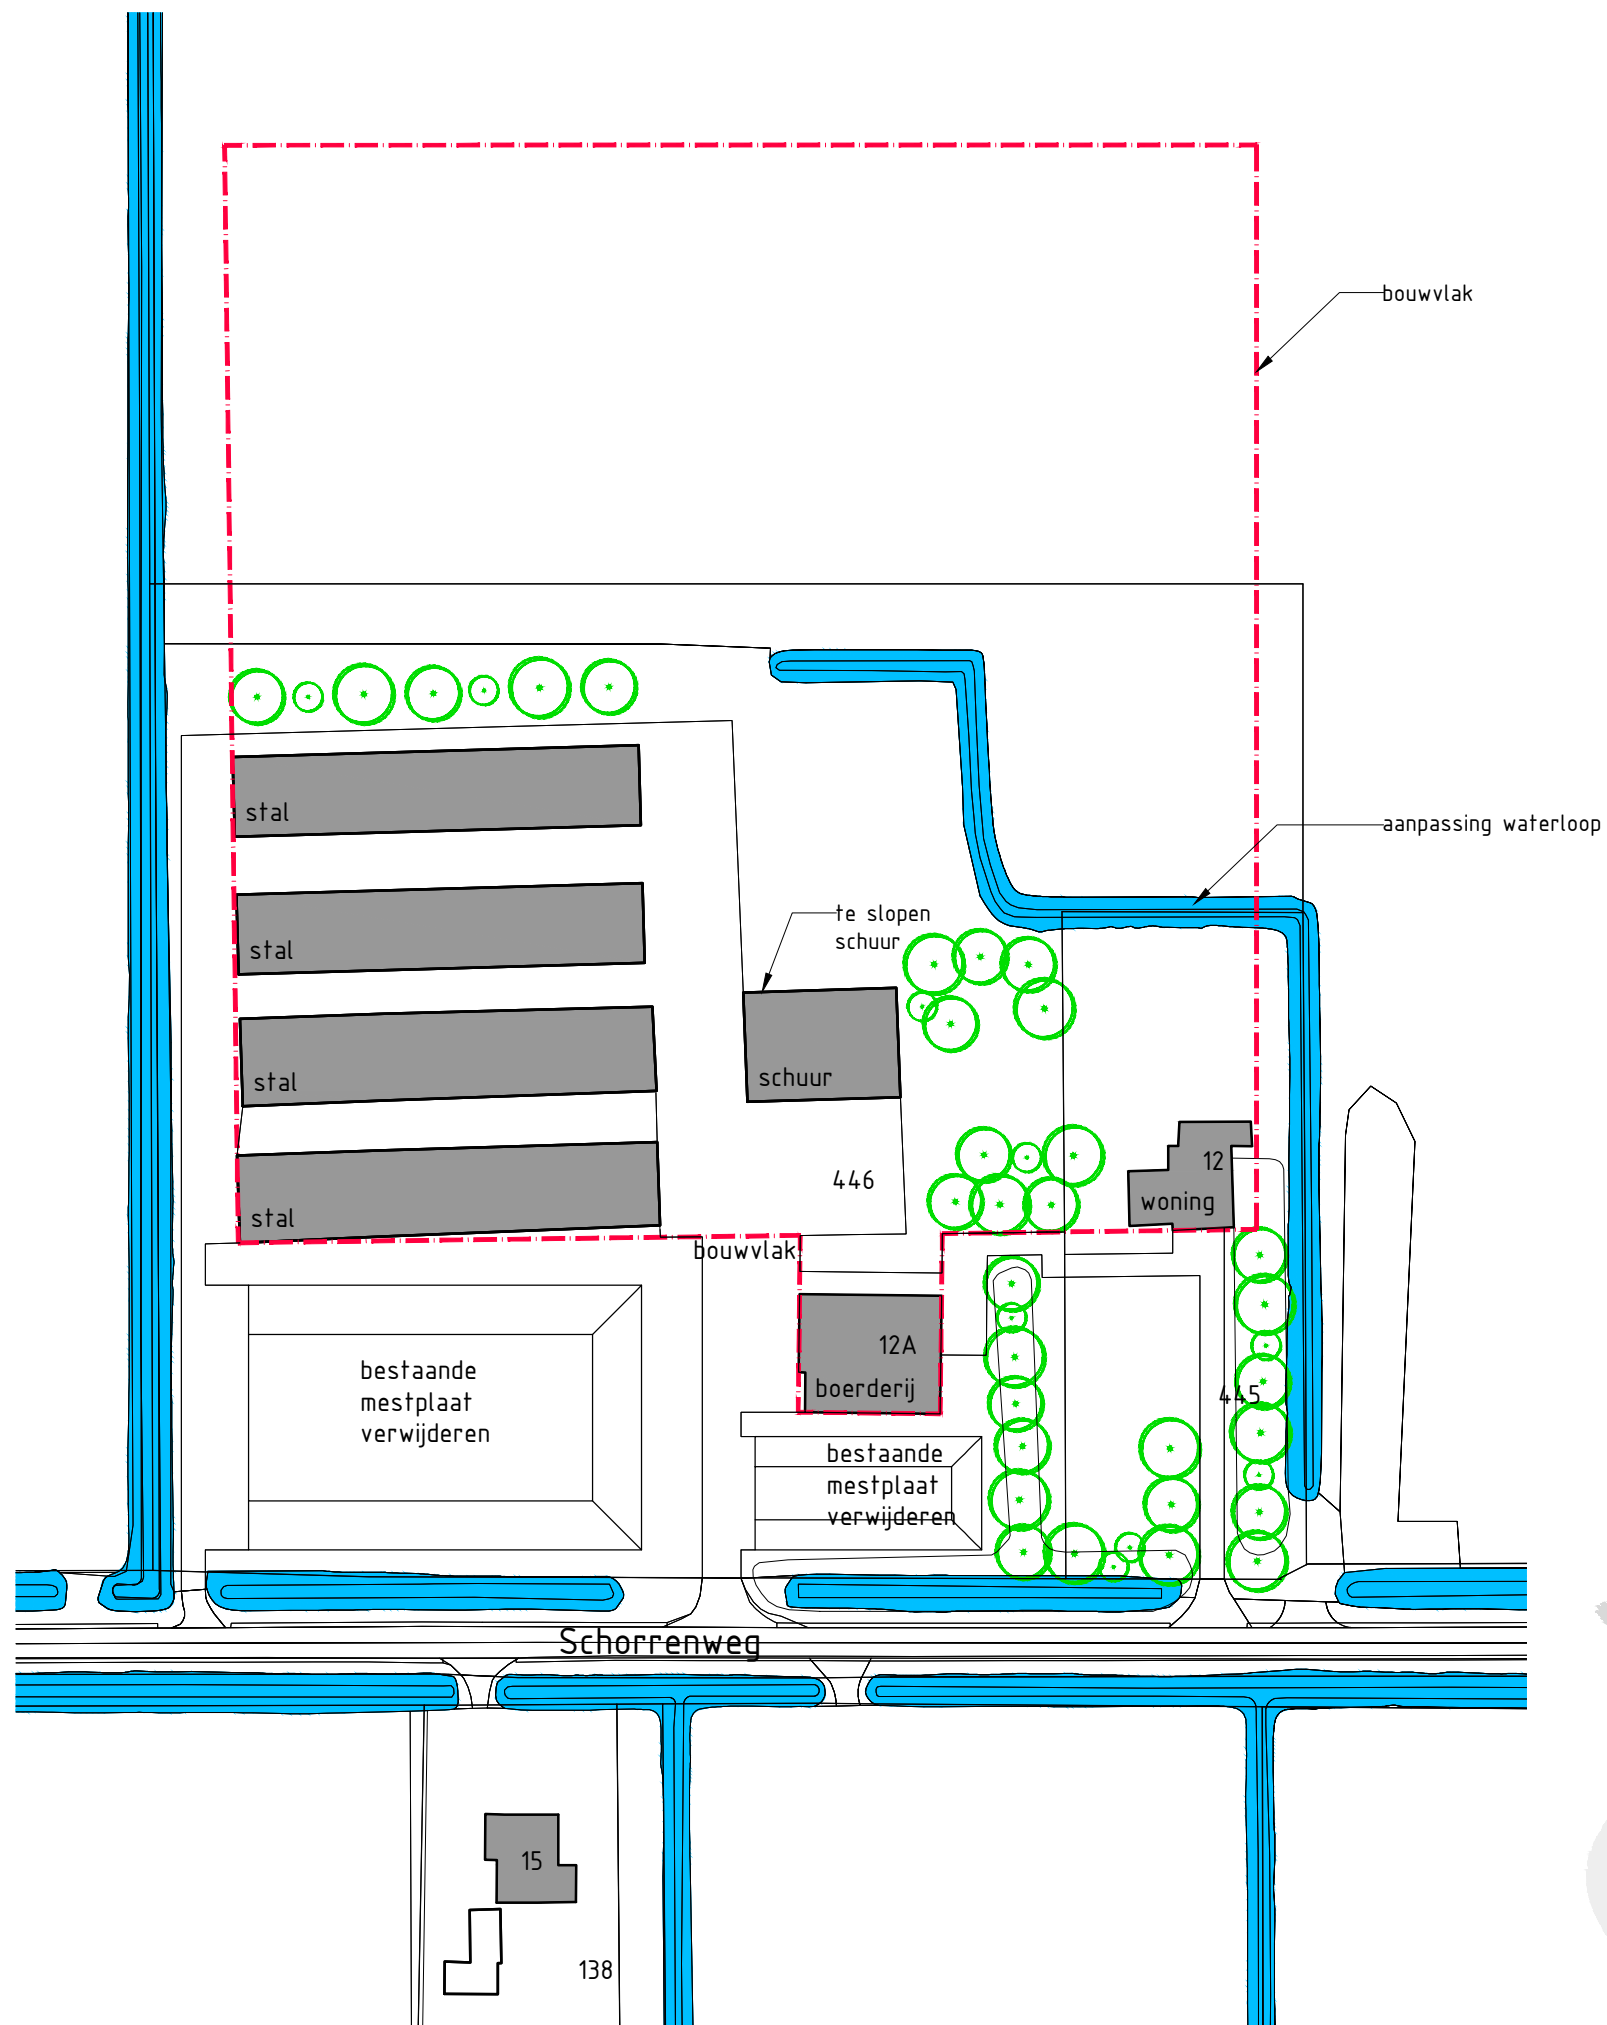


0 m 10 m 50 m

## Situatie bestaand

Schaal: 1:1000  
Gemeente: Texel  
Sectie: L  
Perceelnr: 446


| MAATVOERING IN HET WERK BEPALEN IN OVERLEG MET DE DIRECTIE |         |         |         |         |
|------------------------------------------------------------|---------|---------|---------|---------|
| wijz. A                                                    | wijz. B | wijz. C | wijz. D | wijz. E |

Hollands Kroon Architectuur

André Rijnders architect bna

|                                                                                        |                   |
|----------------------------------------------------------------------------------------|-------------------|
| Opdr.gever: Gasunie New Energy<br>Postbus 19, 9700 MA Groningen                        | Get.: C.M.        |
| Project: Nieuwbouw Biovergistingsinstallatie<br>Schorrenweg 12/12a, 1794 HG, Oosterend | Datum: 06-02-2018 |
| Onderdeel: Fase 3; Structuurontwerp<br>Situatie bestaand                               | Werknr.: 16.554   |
|                                                                                        | Schaal: 1:1000    |
|                                                                                        | Formaat: A3       |
|                                                                                        | Bladnr.: SO-01    |

Koshof 6  
1761 AT Anna Paulowna  
tel. 0223-523745  
www.hkarchitectuur.nl  
info@hkarchitectuur.nl

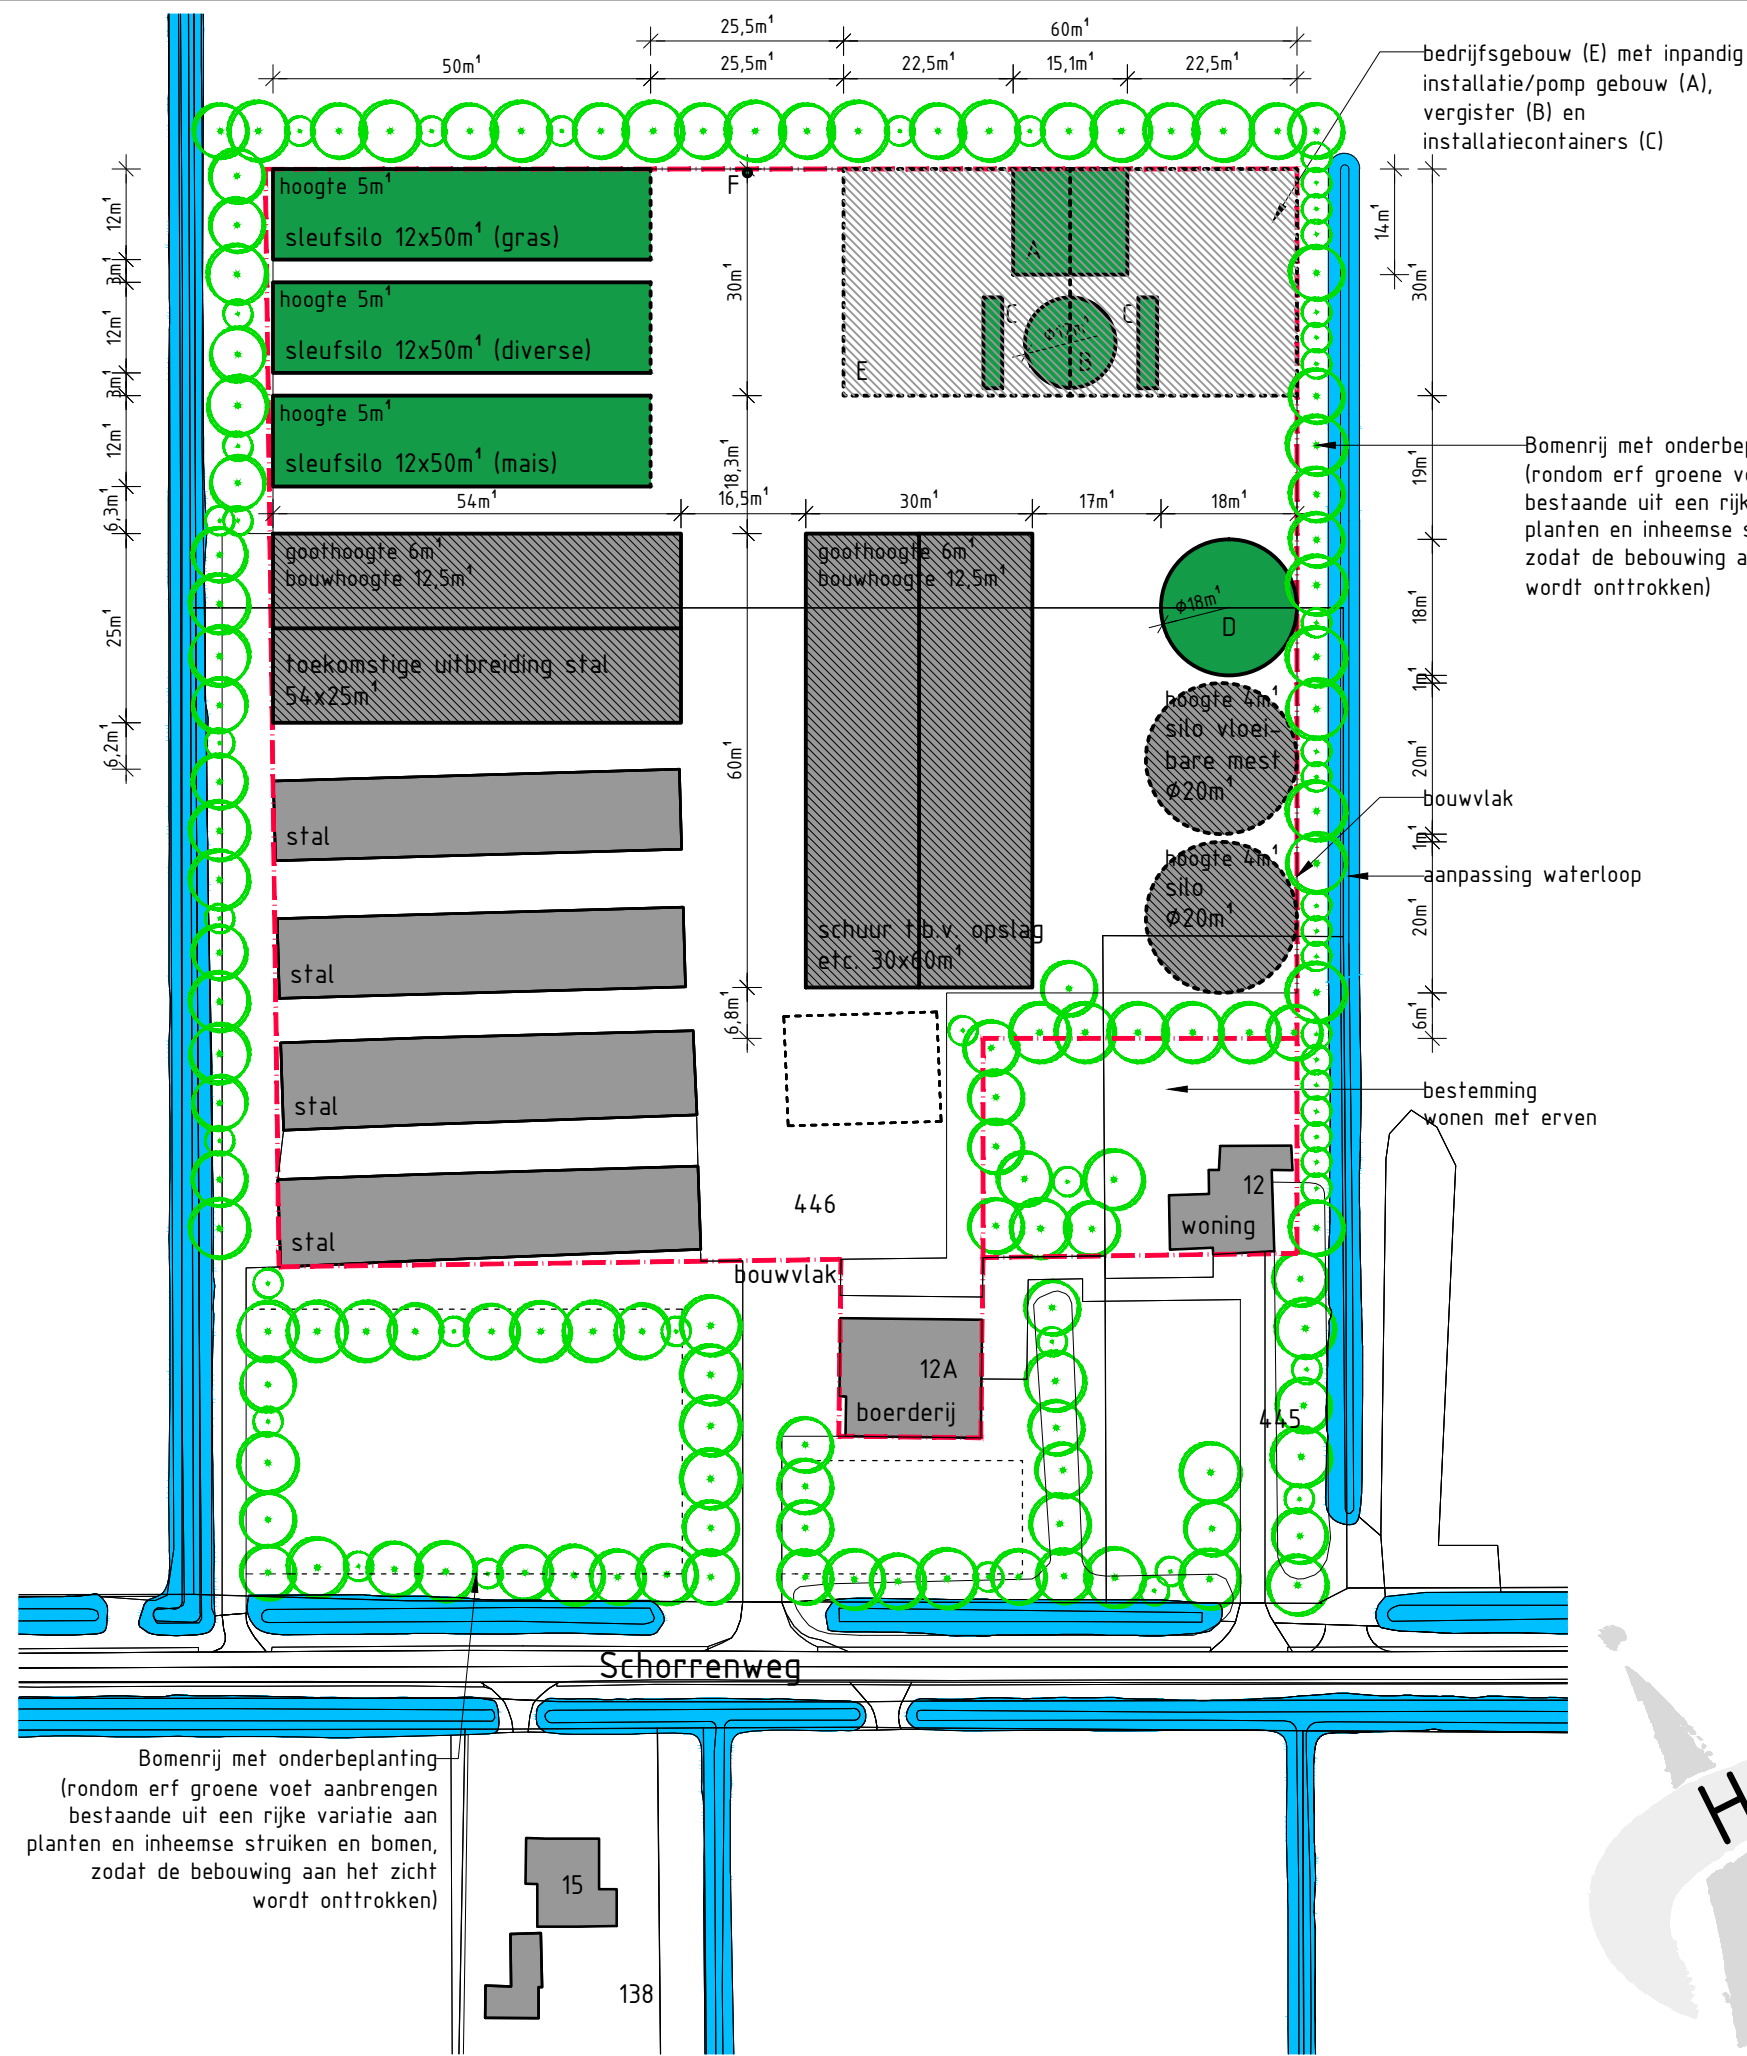


RENVOOI

| ONDERDEEL | VERKLARING   |
|-----------|---|
| A         | Installatie/pomp gebouw (inpandig) 15,1m <sup>1</sup> x 14m <sup>1</sup><br>verhoogd gedeelte hoogte 8m <sup>1</sup><br>verlaagd gedeelte hoogte 3,5m <sup>1</sup>        |
| B         | Vergister (inpandig) Ø12m <sup>1</sup><br>gothoogte boven maaiveld 9m <sup>1</sup><br>bouwhoogte boven maaiveld 11m <sup>1</sup><br>hoogte onder maaiveld 3m <sup>1</sup> |
| C         | 2x Installatiecontainers (inpandig) 12m <sup>1</sup> x 2,5m <sup>1</sup><br>hoogte 3m <sup>1</sup>                                                                        |
| D         | Navigatie Ø18m <sup>1</sup><br>gothoogte 6m <sup>1</sup><br>bouwhoogte 12m <sup>1</sup>                                                                                   |
| E         | Bedrijfsgebouw met inpandig Installatie/pomp gebouw,<br>Vergister en Installatiecontainers<br>gothoogte 6m <sup>1</sup><br>bouwhoogte 12,5m <sup>1</sup>                  |
| F         | Gasfakkel Ø1m <sup>1</sup><br>hoogte 10m <sup>1</sup>   |

## Situatie gewijzigd

Schaal: 1:1000  
Gemeente: Texel  
Sectie: L  
Perceelnr: 446

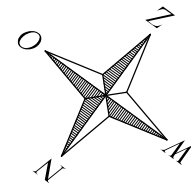

0 m 10 m 50 m

### MAATVOERING IN HET WERK BEPALEN IN OVERLEG MET DE DIRECTIE


|         |         |         |         |         |
|---------|---------|---------|---------|---------|
| wijz. A | wijz. B | wijz. C | wijz. D | wijz. E |
|---------|---------|---------|---------|---------|

Hollands Kroon Architectuur


Koshof 6  
1761 AT Anna Paulowna  
tel. 0223-523745  
www.hkarchitectuur.nl  
info@hkarchitectuur.nl

André Rijnders architect bna

|                                                                                        |                                   |
|----------------------------------------------------------------------------------------|-----------------------------------|
| Opdr.gever: Gasunie New Energy<br>Postbus 19, 9700 MA Groningen                        | Get.: C.M.<br>Datum: 06-02-2018   |
| Project: Nieuwbouw Biovergistingsinstallatie<br>Schorrenweg 12/12a, 1794 HG, Oosterend | Werknr.: 16.554<br>Schaal: 1:1000 |
| Onderdeel: Fase 3; Structuurontwerp<br>Situatie gewijzigd                              | Formaat: A3<br>Bladnr.: SO-02     |

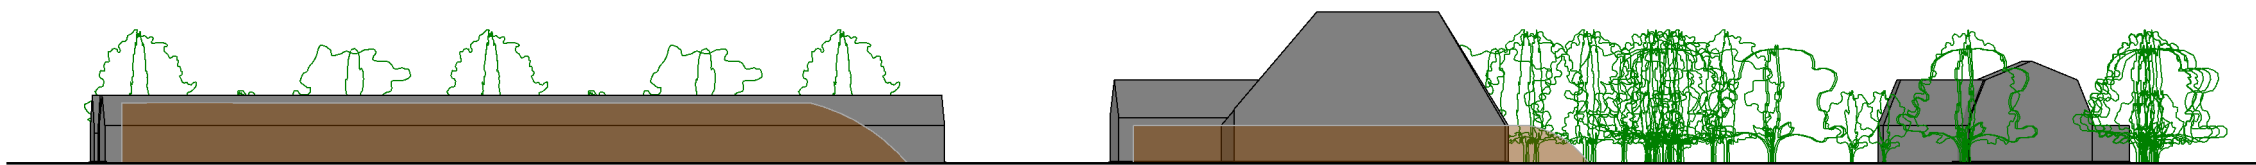

Voorgevel (Noordwest) bestaand

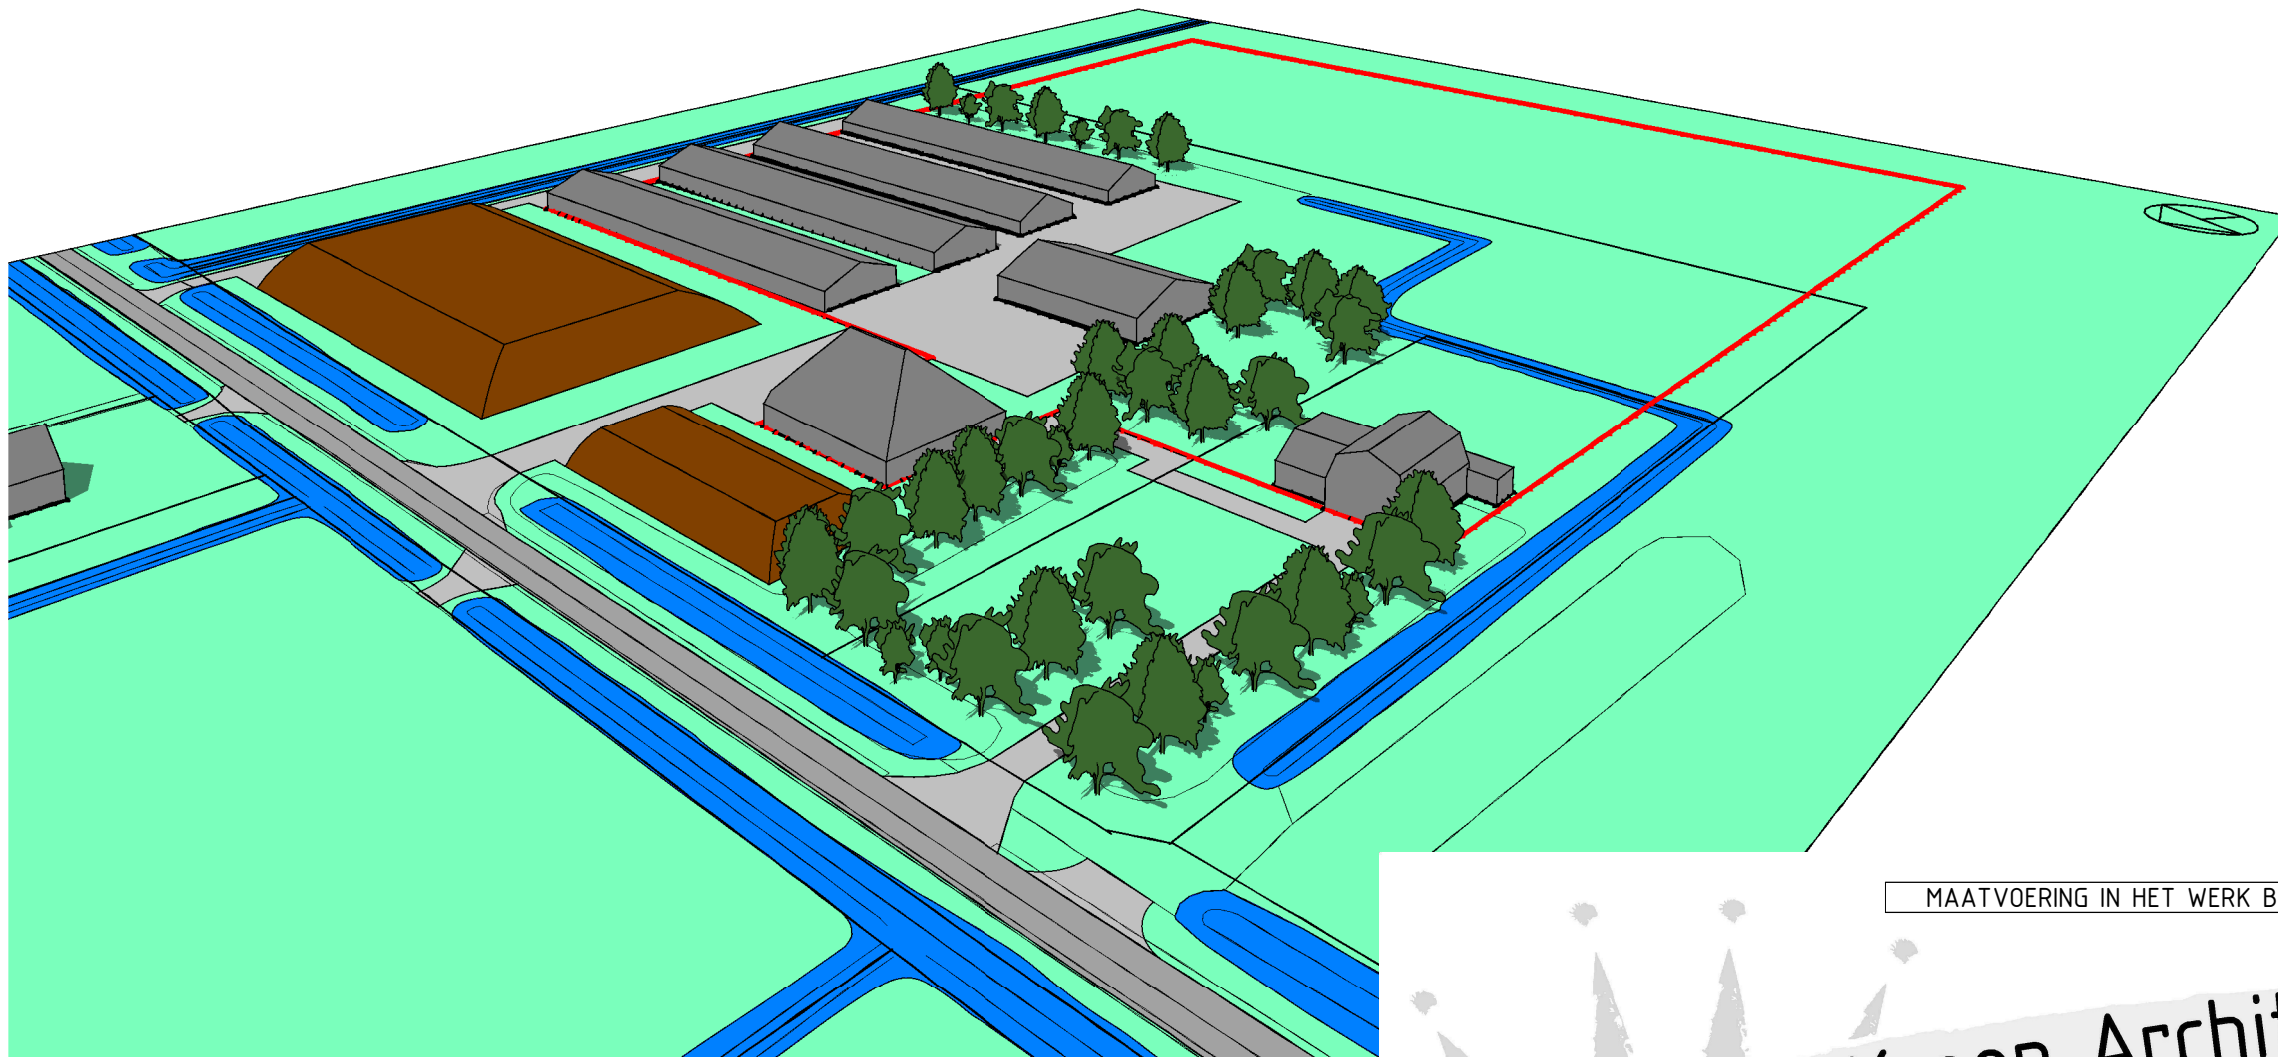

MAATVOERING IN HET WERK BEPALEN IN OVERLEG MET DE DIRECTIE


Hollands Kroon Architectuur

Koshof 6  
1761 AT Anna Paulowna  
tel. 0223 - 523745  
[www.hkarchitectuur.nl](http://www.hkarchitectuur.nl)  
[info@hkarchitectuur.nl](mailto:info@hkarchitectuur.nl)


André Rijnders Architect bna

|               |                                                                                 |                                    |
|---------------|---------------------------------------------------------------------------------|------------------------------------|
| Opdrachtgever | : Gasunie New Energy<br>Postbus 19, 9700 MA Groningen                           | Get. : C.M.<br>Datum : 06-02-2018  |
| Project       | : Nieuwbouw Biovergistingsinstallatie<br>Schorrenweg 12/12a, 1794 HG, Oosterend | Werknr. : 16.554<br>Schaal : 1:500 |
| Onderdeel     | : Fase 3; Structuurontwerp<br>Aanzicht + 3d impressie bestaand                  | Formaat: A3<br>Bladnr. : SO-03     |



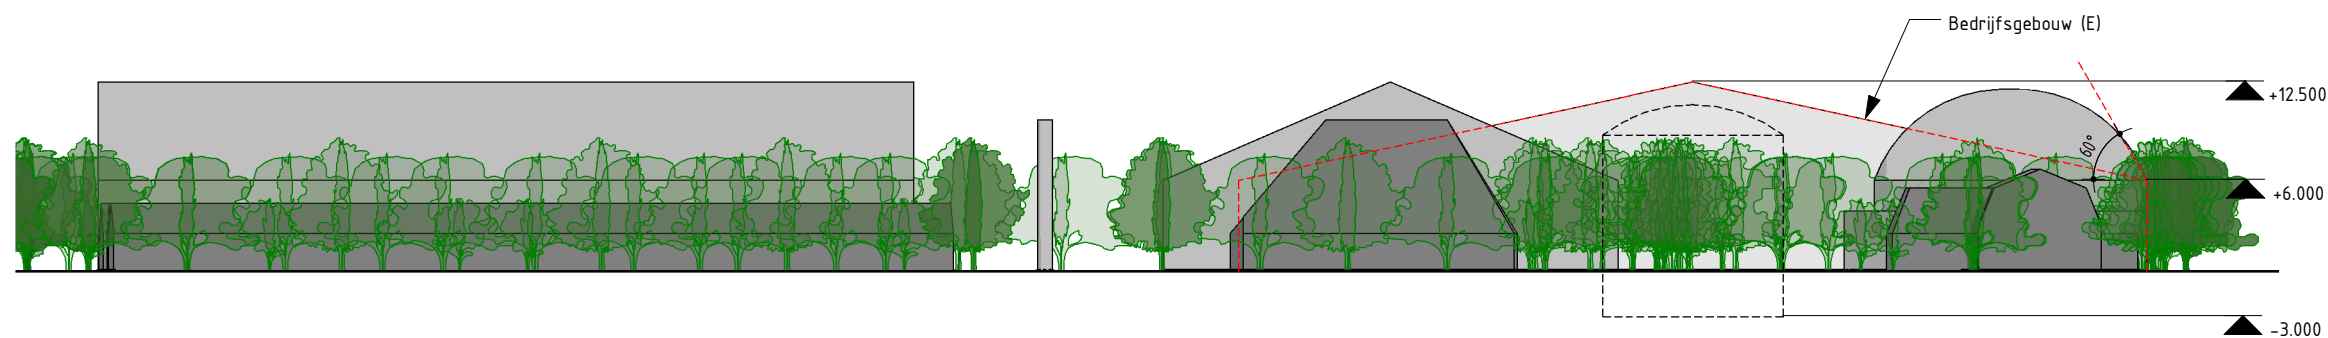

Voorgevel (Noordwest) gewijzigd

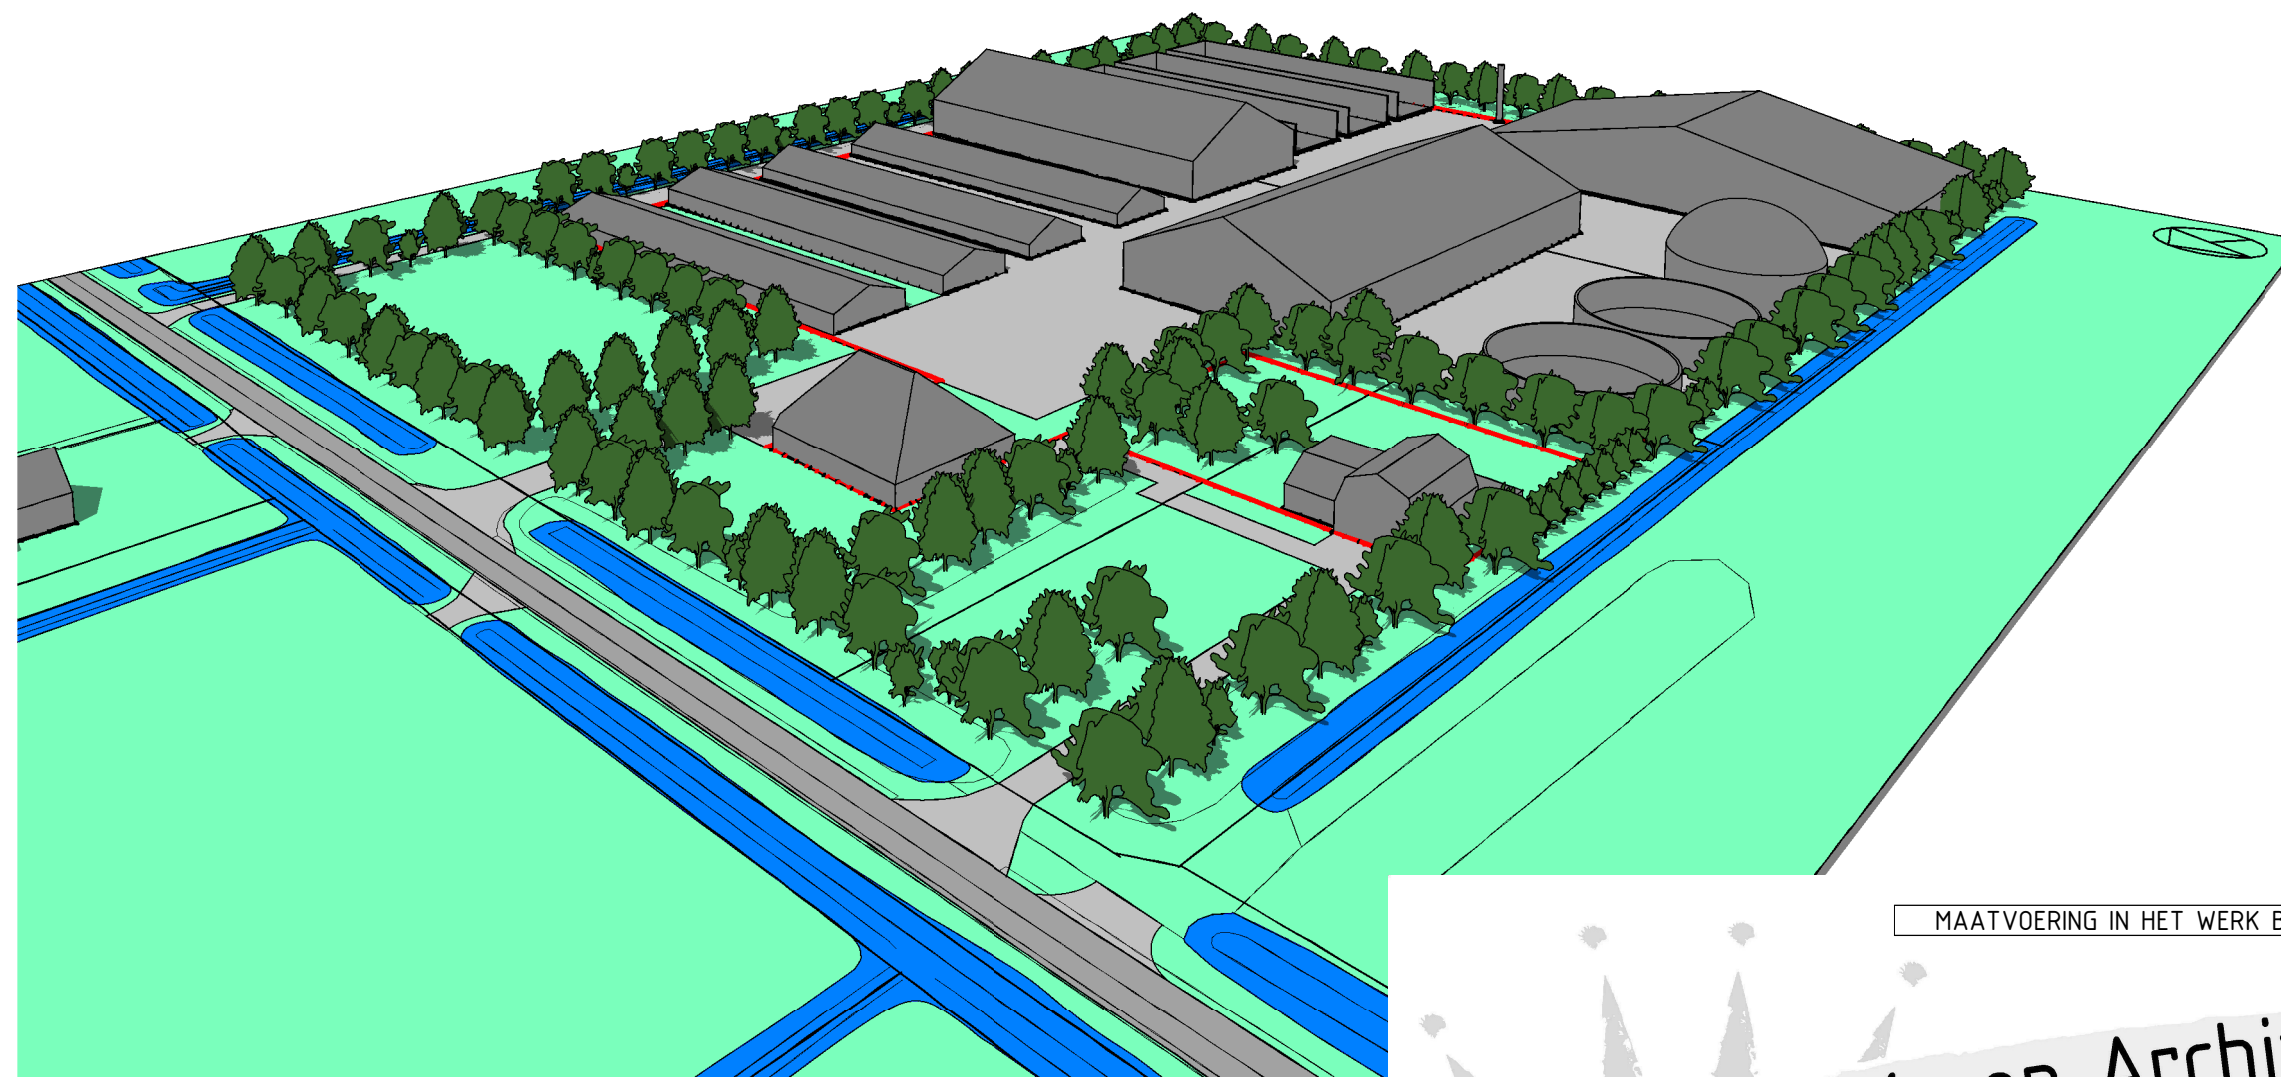




MAATVOERING IN HET WERK BEPALEN IN OVERLEG MET DE DIRECTIE

Hollands Kroon Architectuur

Koshof 6  
1761 AT Anna Paulowna  
tel. 0223 - 523745  
[www.hkarchitectuur.nl](http://www.hkarchitectuur.nl)  
[info@hkarchitectuur.nl](mailto:info@hkarchitectuur.nl)

André Rijnders Architect bna

|               |                                                                                 |         |              |
|---------------|---------------------------------------------------------------------------------|---------|--------------|
| Opdrachtgever | : Gasunie New Energy<br>Postbus 19, 9700 MA Groningen                           | Get.    | : C.M.       |
| Project       | : Nieuwbouw Biovergistingsinstallatie<br>Schorrenweg 12/12a, 1794 HG, Oosterend | Datum   | : 06-02-2018 |
| Onderdeel     | : Fase 3; Structuurontwerp<br>Aanzicht + 3d impressie gewijzigd                 | Werknr. | : 16.554     |
|               |                                                                                 | Schaal  | : 1:500      |
|               |                                                                                 | Formaat | : A3         |
|               |                                                                                 | Bladnr. | : SO-04      |

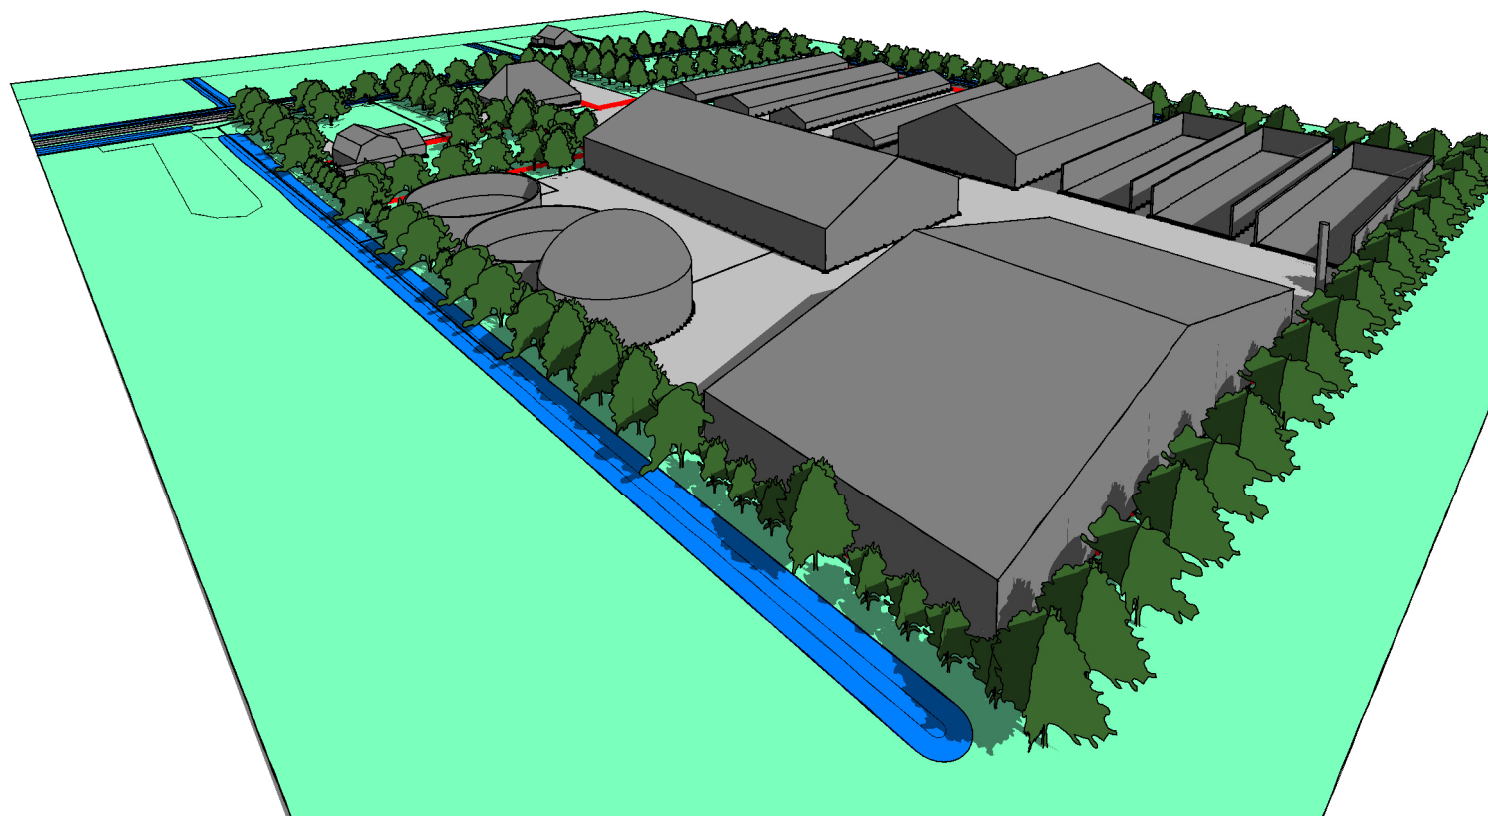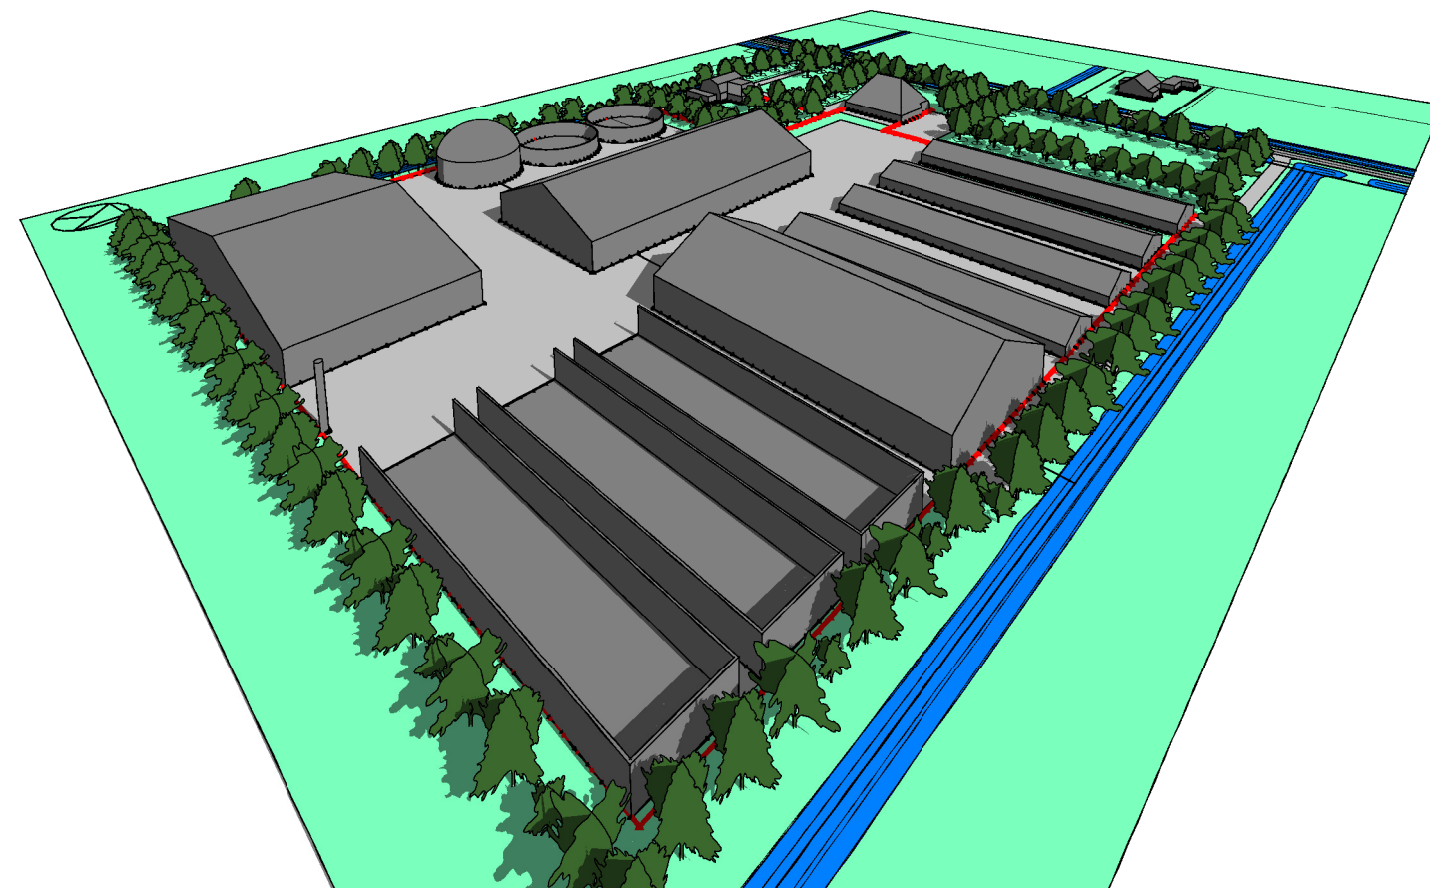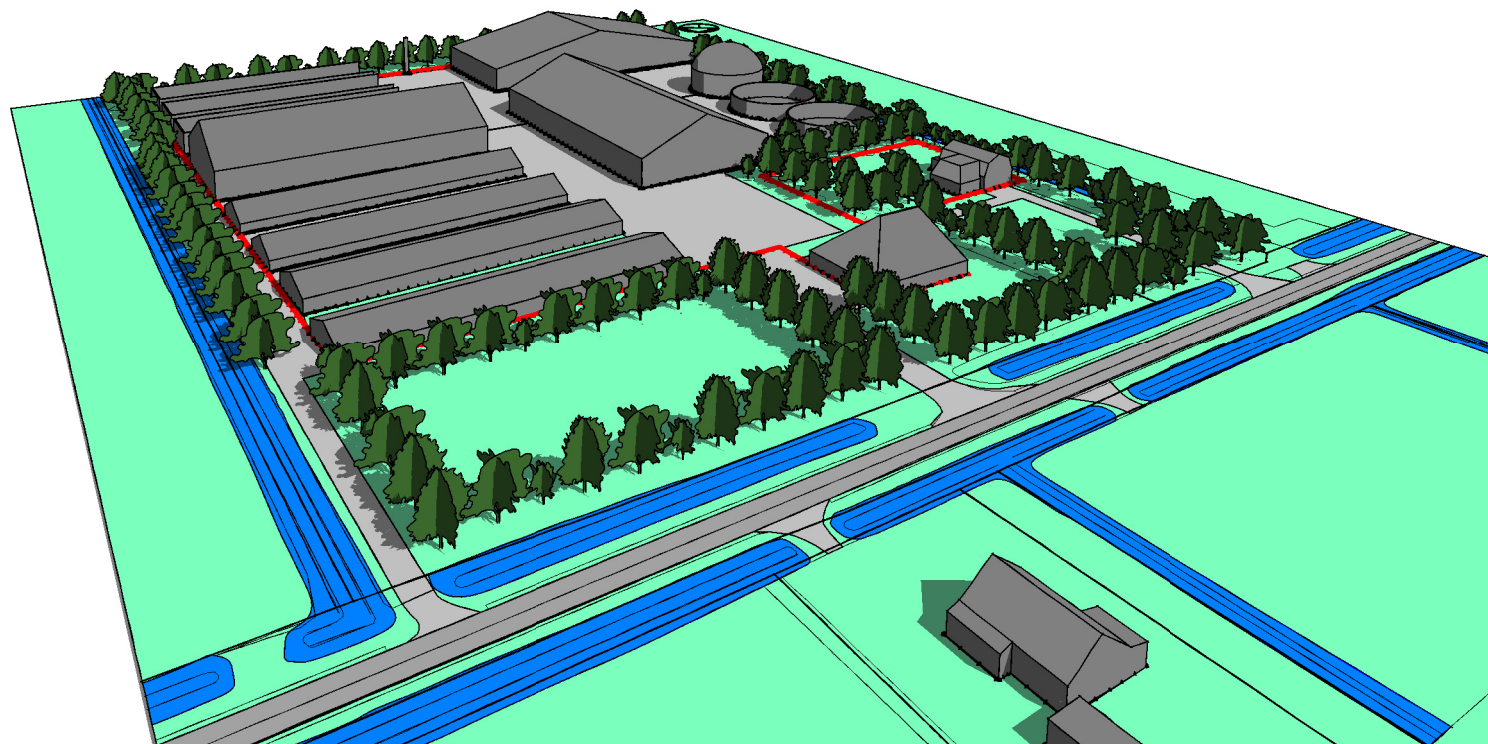

MAATVOERING IN HET WERK BEPALEN IN OVERLEG MET DE DIRECTIE

Hollands Kroon Architectuur

Koshof 6  
1761 AT Anna Paulowna  
tel. 0223 - 523745  
[www.hkarchitectuur.nl](http://www.hkarchitectuur.nl)  
[info@hkarchitectuur.nl](mailto:info@hkarchitectuur.nl)

André Rijnders Architect bna

|               |                                                                                 |         |              |
|---------------|---------------------------------------------------------------------------------|---------|--------------|
| Opdrachtgever | : Gasunie New Energy<br>Postbus 19, 9700 MA Groningen                           | Get.    | : C.M.       |
| Project       | : Nieuwbouw Biovergistingsinstallatie<br>Schorrenweg 12/12a, 1794 HG, Oosterend | Datum   | : 06-02-2018 |
| Onderdeel     | : Fase 3; Structuurontwerp<br>3d impressie gewijzigd                            | Werknr. | : 16.554     |
|               |                                                                                 | Schaal  | : -          |
|               |                                                                                 | Formaat | : A3         |
|               |                                                                                 | Bladnr. | : SO-05      |