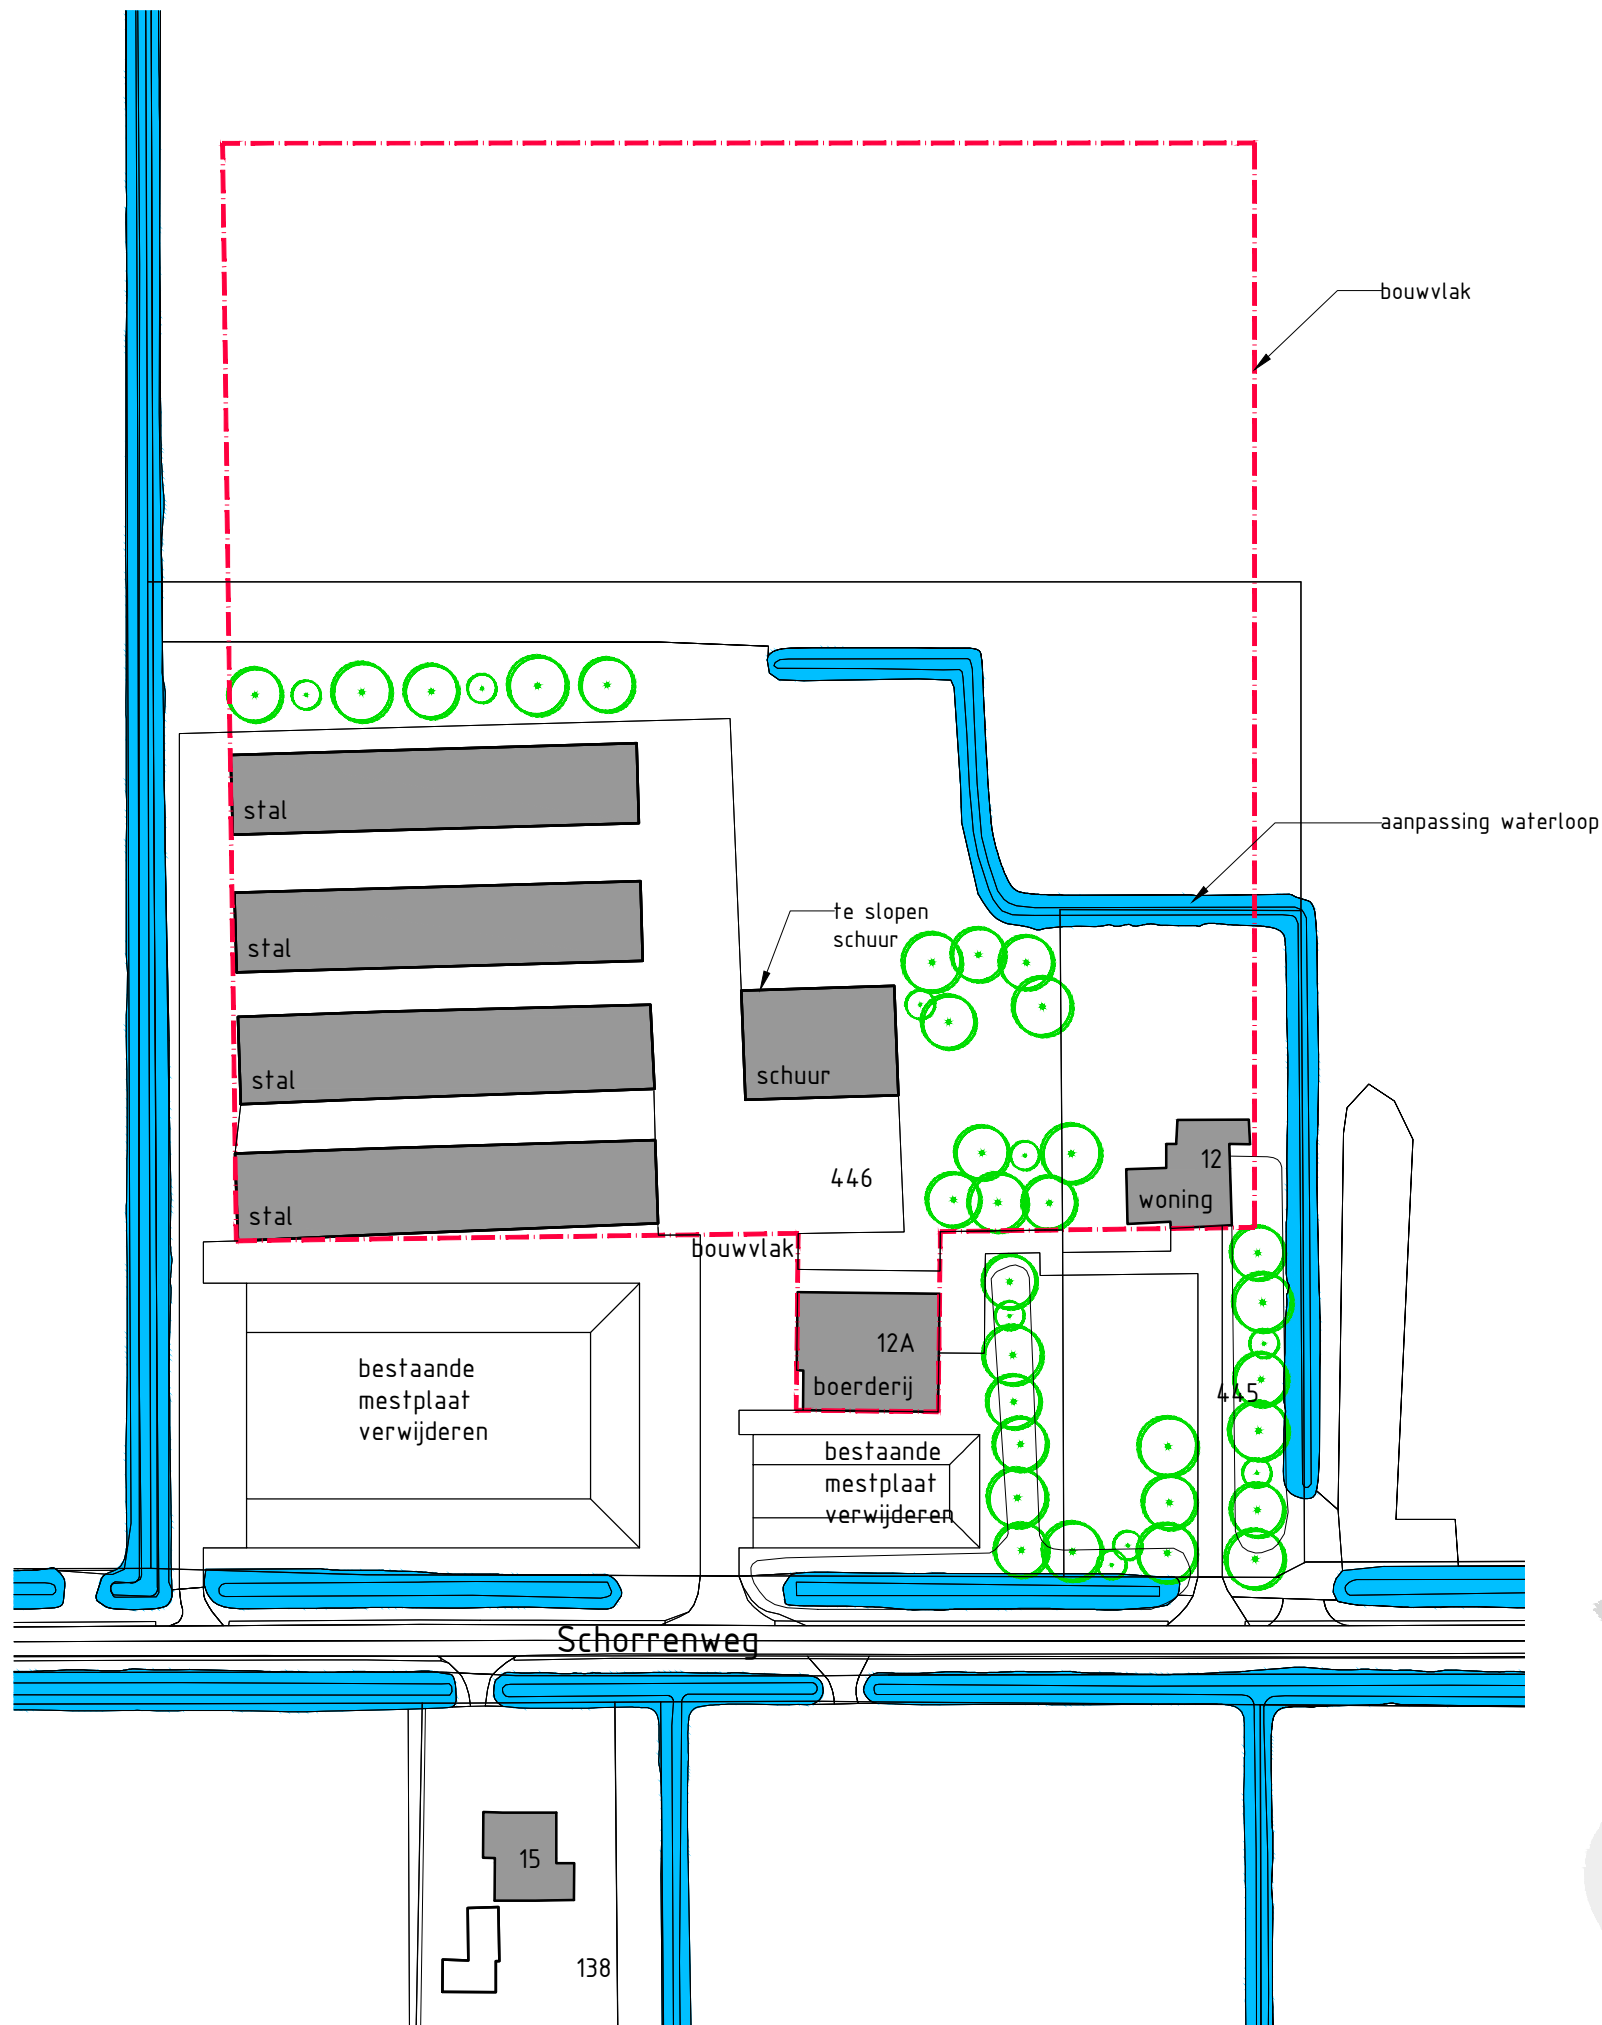


0 m 10 m 50 m

Situatie bestaand

Schaal: 1:1000
Gemeente: Texel
Sectie: L
Perceelnr: 446

MAATVOERING IN HET WERK BEPALEN IN OVERLEG MET DE DIRECTIE				
wijz. A	wijz. B	wijz. C	wijz. D	wijz. E

Hollands Kroon Architectuur

André Rijnders architect bna

Koshof 6
1761 AT Anna Paulowna
tel. 0223-523745
www.hkarchitectuur.nl
info@hkarchitectuur.nl

Opdr.gever: Gasunie New Energy Postbus 19, 9700 MA Groningen	Get.: C.M. Datum: 06-02-2018
Project: Nieuwbouw Biovergistingsinstallatie Schorrenweg 12/12a, 1794 HG, Oosterend	Werknr.: 16.554 Schaal: 1:1000
Onderdeel: Fase 3; Structuurontwerp Situatie bestaand	Formaat: A3 Bladnr.: SO-01


Behoort bij besluit van
burgemeester en wethouders van Texel,
zaaknummer: 1522166
kenmerk document: nieuwe situatie
burgemeester en wethouders van Texel,
namens dezen, de wnd. manager Dienstverlening,
mevrouw C.J. Kersbergen

RENV001

ONDERDEEL	VERKLARING
A	Installatie/pomp gebouw (inpandig) 15,1m ¹ x 14m ¹ verhoogd gedeelte hoogte 8m ¹ verlaagd gedeelte hoogte 3,5m ¹
B	Vergister (inpandig) Ø12m ¹ gothoogte boven maaiveld 9m ¹ bouwhoogte boven maaiveld 11m ¹ hoogte onder maaiveld 3m ¹
C	2x Installatiecontainers (inpandig) 12m ¹ x 2,5m ¹ hoogte 3m ¹
D	Naviger Ø18m ¹ gothoogte 6m ¹ bouwhoogte 12m ¹
E	Bedrijfsgebouw met inpandig Installatie/pomp gebouw, Vergister en Installatiecontainers gothoogte 6m ¹ bouwhoogte 12,5m ¹
F	Gasfakkel Ø1m ¹ hoogte 10m ¹

Situatie gewijzigd

Schaal: 1:1000
Gemeente: Texel
Sectie: L
Perceelnr: 446

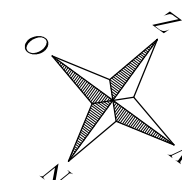

0 m 10 m 50 m

MAATVOERING IN HET WERK BEPALEN IN OVERLEG MET DE DIRECTIE


wijz. A	wijz. B	wijz. C	wijz. D	wijz. E
---------	---------	---------	---------	---------

Hollands Kroon Architectuur

Koshof 6
1761 AT Anna Paulowna
tel. 0223-523745
www.hkarchitectuur.nl
info@hkarchitectuur.nl

André Rijnders architect bna

Opdr.gever: Gasunie New Energy Postbus 19, 9700 MA Groningen	Get.: C.M.
Project: Nieuwbouw Biovergistingsinstallatie Schorrenweg 12/12a, 1794 HG, Oosterend	Datum: 06-02-2018
Onderdeel: Fase 3; Structuurontwerp Situatie gewijzigd	Werknr.: 16.554
	Schaal: 1:1000
	Formaat: A3
	Bladnr.: SO-02

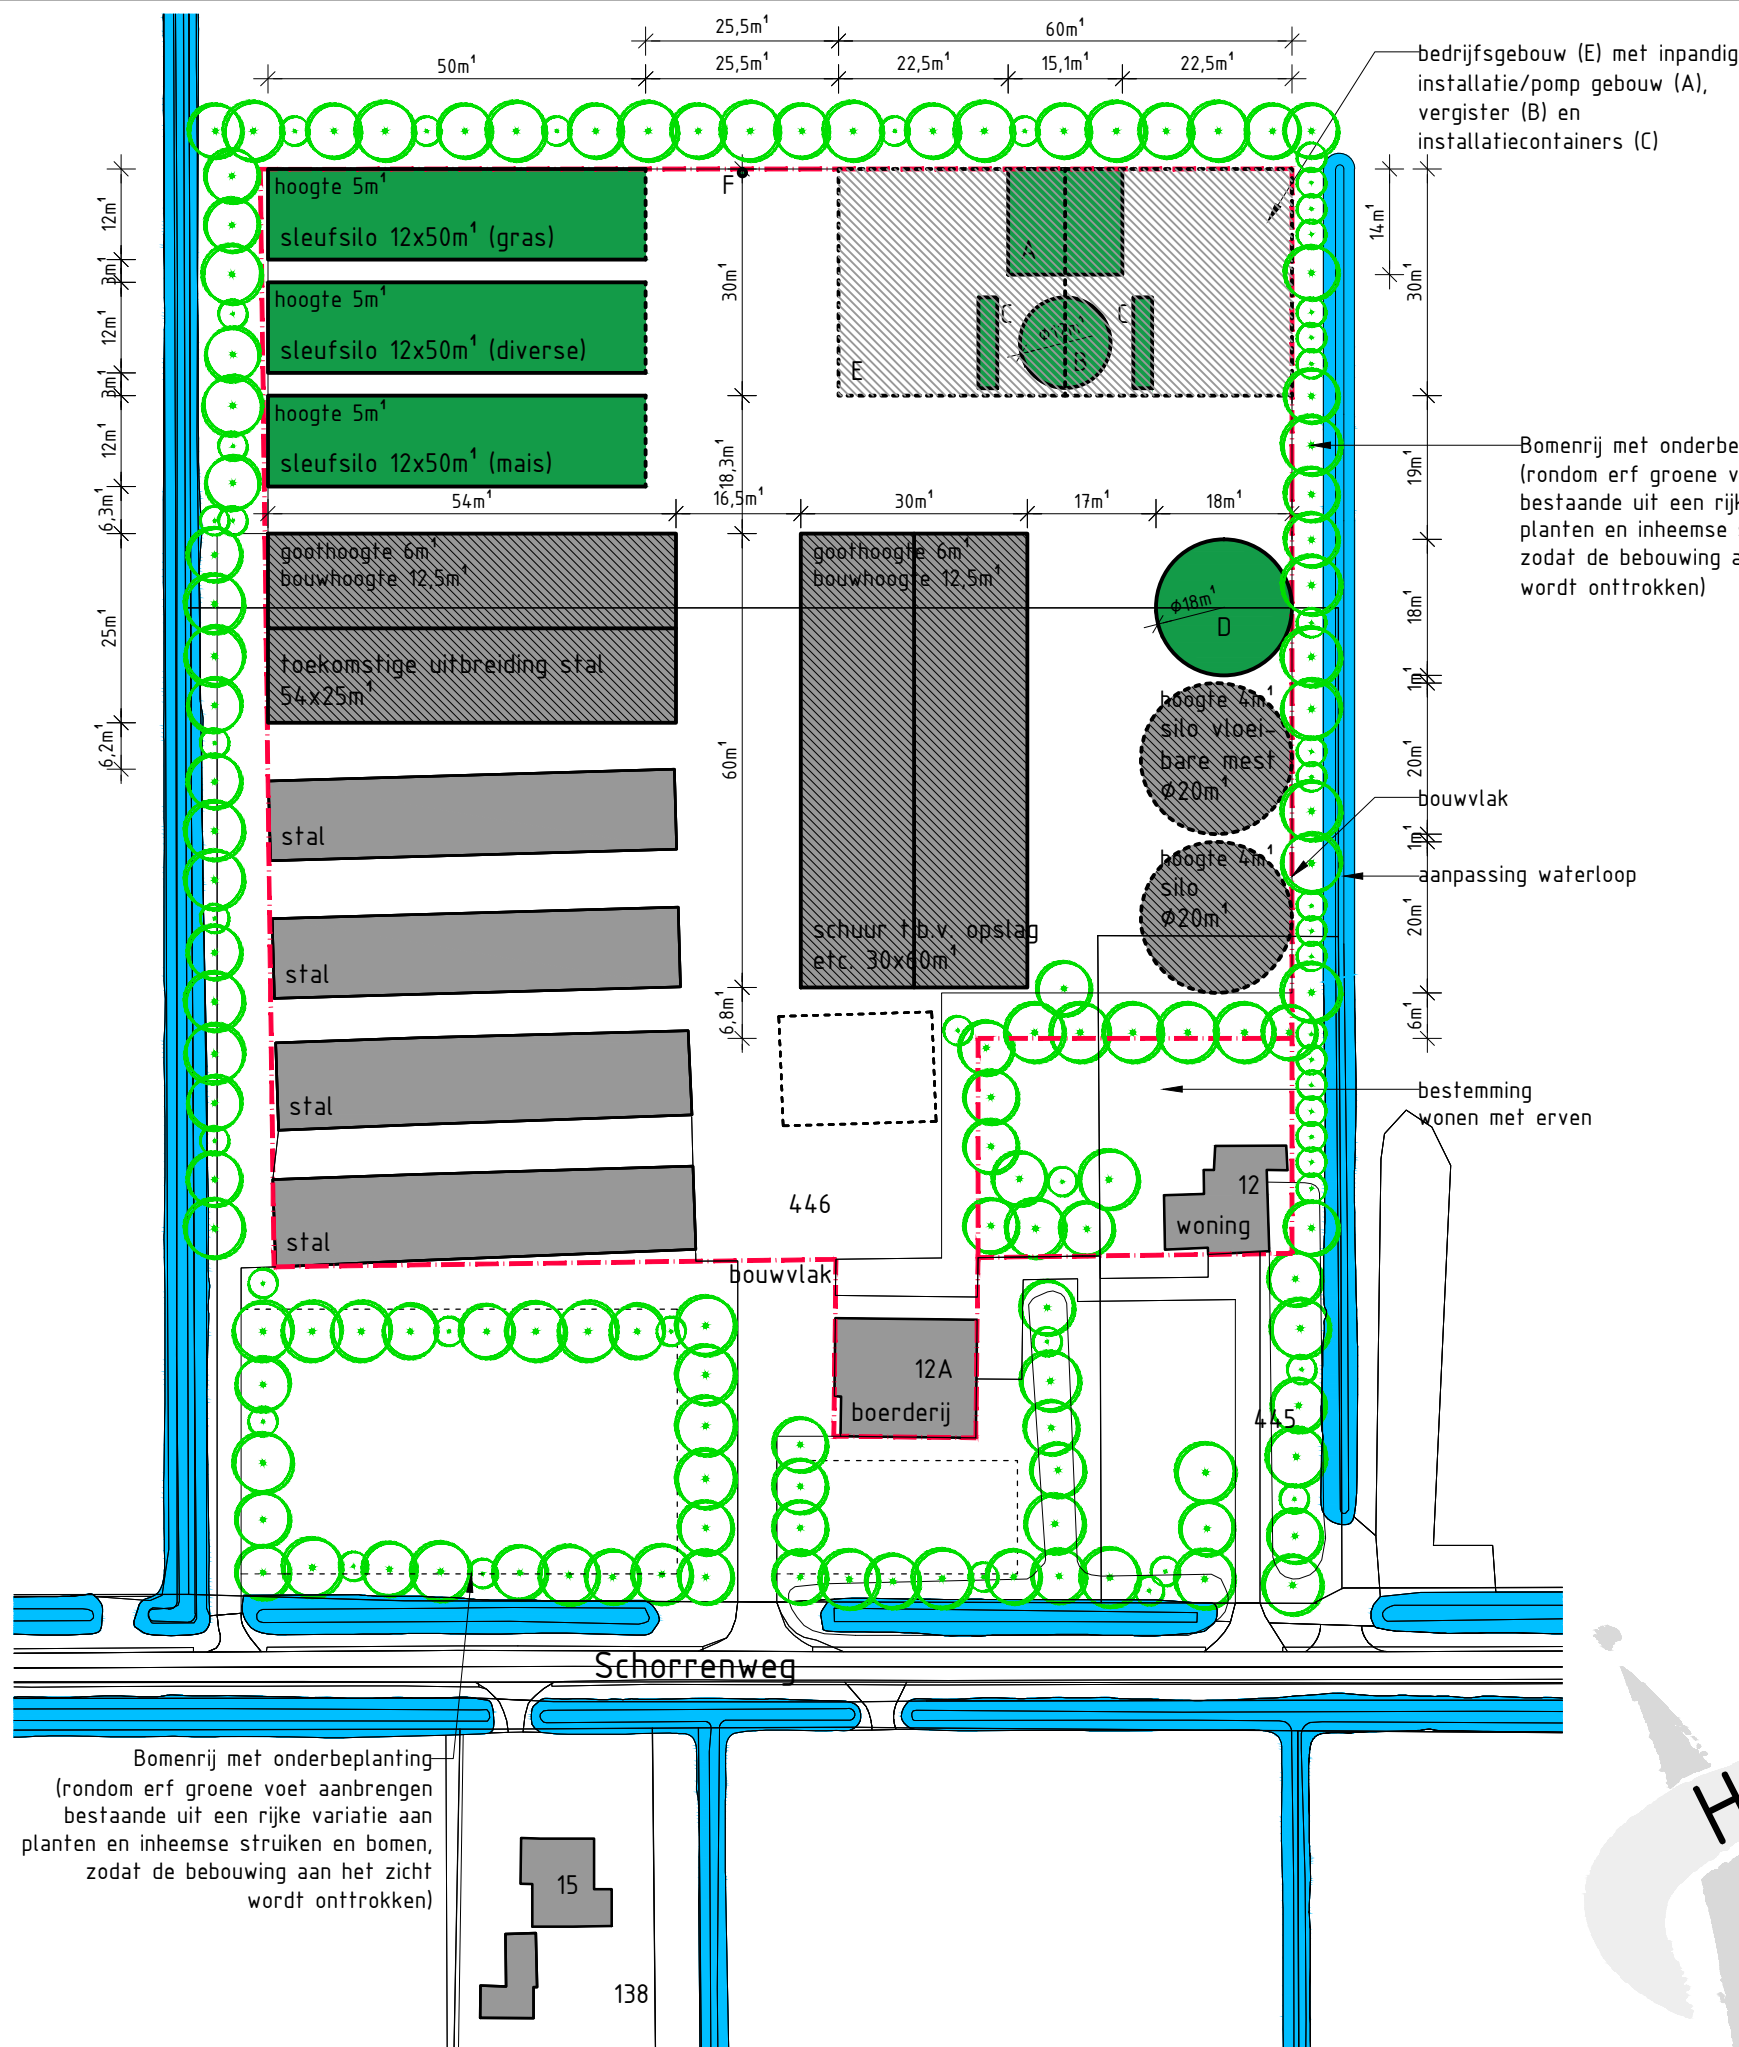

bedrijfsgebouw (E) met inpandig
installatie/pomp gebouw (A),
vergister (B) en
installatiecontainers (C)

Bomenrij met onderbeplanting
(rondom erf groene voet aanbrengen
bestaande uit een rijke variatie aan
planten en inheemse struiken en bomen,
zodat de bebouwing aan het zicht
wordt onttrokken)

bouwvlak


aanpassing waterloop

bestemming
wonen met erven

Schorrenweg

Bomenrij met onderbeplanting
(rondom erf groene voet aanbrengen
bestaande uit een rijke variatie aan
planten en inheemse struiken en bomen,
zodat de bebouwing aan het zicht
wordt onttrokken)


138

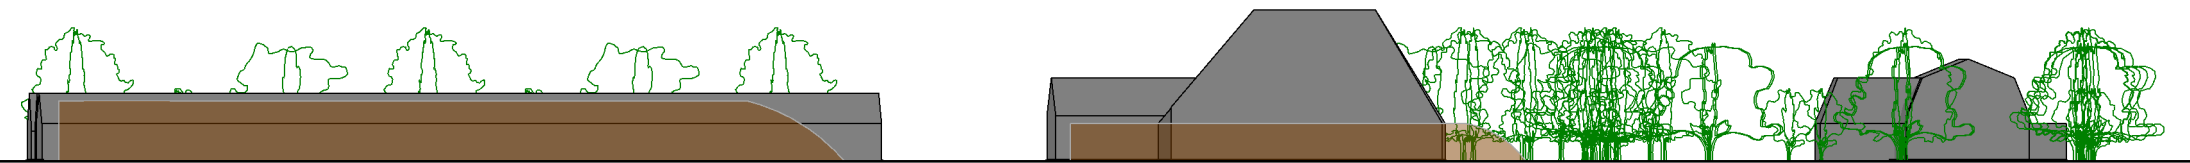

Voorgevel (Noordwest) bestaand

Gemeente Texel **.txl**

Behoort bij besluit van
burgemeester en wethouders van Texel,
zaaknummer: 1522166
kenmerk document: impressie bestaand
burgemeester en wethouders van Texel,
namens dezen, de wnd. manager Dienstverlening,
mevrouw C.J. Kersbergen

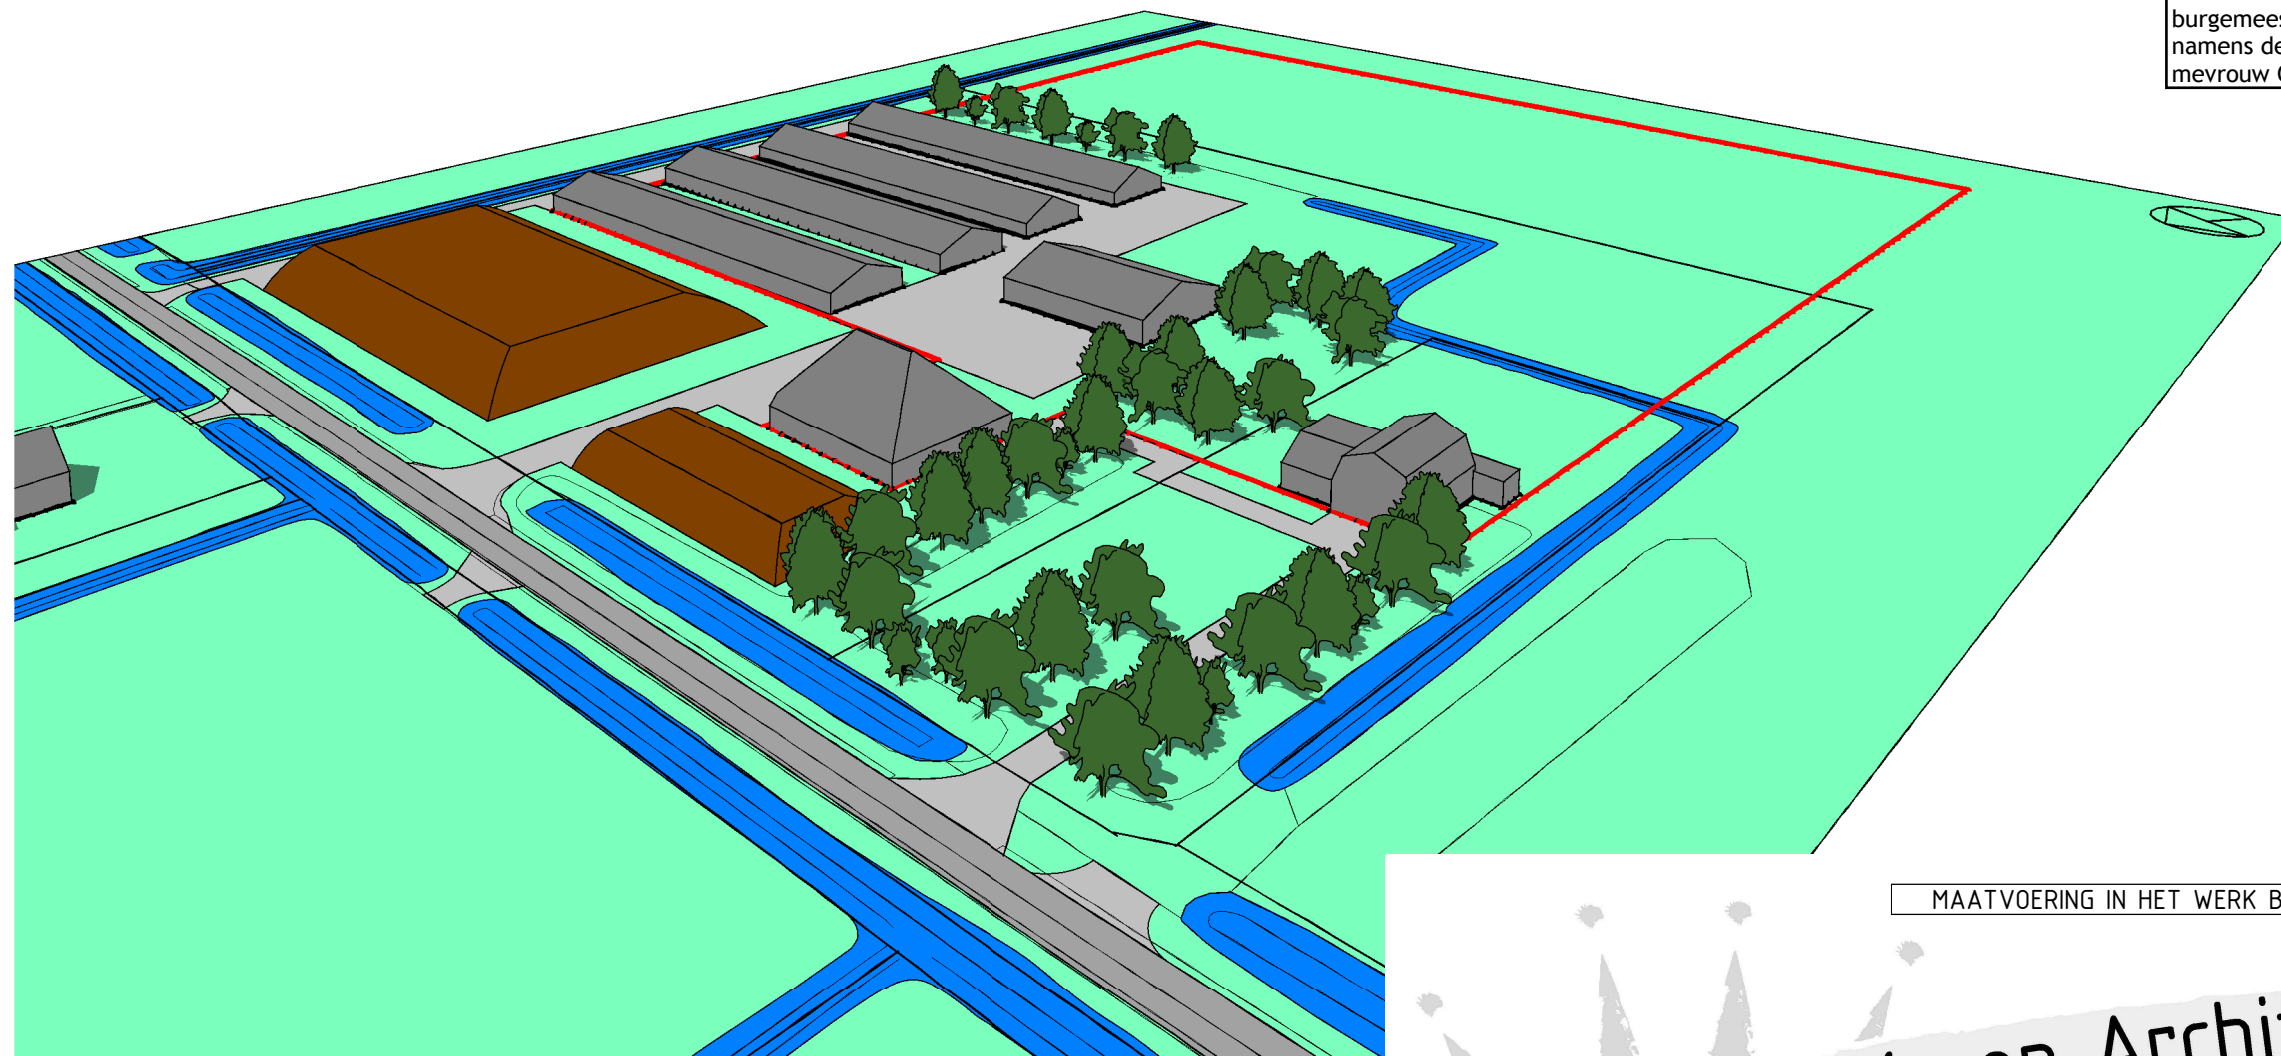

MAATVOERING IN HET WERK BEPALEN IN OVERLEG MET DE DIRECTIE

Hollands Kroon Architectuur

Koshof 6
1761 AT Anna Paulowna
tel. 0223 - 523745
www.hkarchitectuur.nl
info@hkarchitectuur.nl

André Rijnders Architect bna


Opdrachtgever	: Gasunie New Energy Postbus 19, 9700 MA Groningen	Get.	: C.M.
Project	: Nieuwbouw Biovergistingsinstallatie Schorrenweg 12/12a, 1794 HG, Oosterend	Datum	: 06-02-2018
Onderdeel	: Fase 3; Structuurontwerp Aanzicht + 3d impressie bestaand	Werknr.	: 16.554
		Schaal	: 1:500
		Formaat	: A3
		Bladnr.	: SO-03



Voorgevel (Noordwest) gewijzigd

Gemeente Texel **.txl**

Behoort bij besluit van
burgemeester en wethouders van Texel,
zaaknummer: 1522166
kenmerk document: impressie gewijzigd
burgemeester en wethouders van Texel,
namens dezen, de wnd. manager Dienstverlening,
mevrouw C.J. Kersbergen



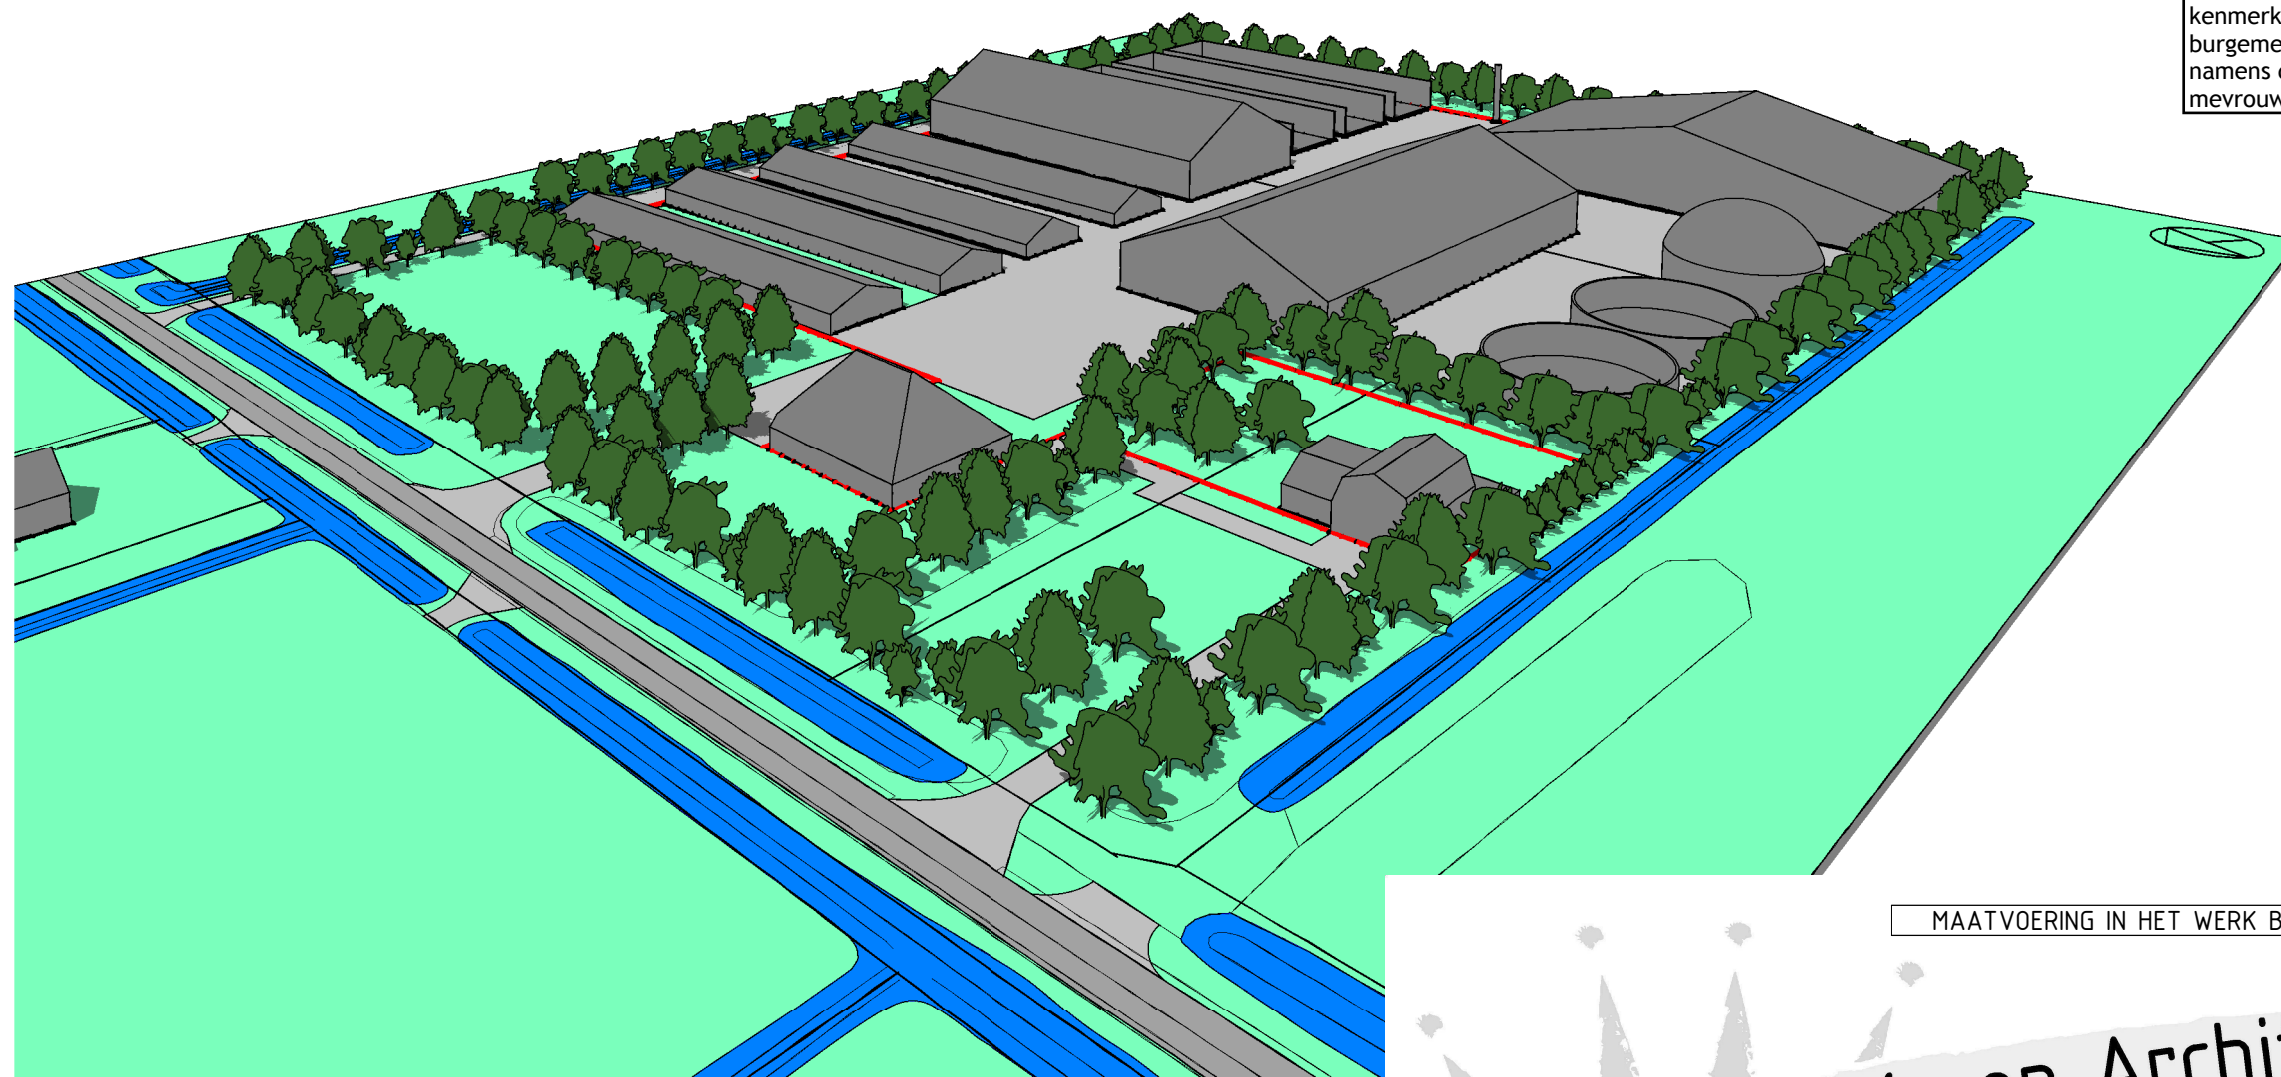


MAATVOERING IN HET WERK BEPALEN IN OVERLEG MET DE DIRECTIE

Hollands Kroon Architectuur

André Rijnders Architect bna

Opdrachtgever	: Gasunie New Energy Postbus 19, 9700 MA Groningen	Get.	: C.M.
Project	: Nieuwbouw Biovergistingsinstallatie Schorrenweg 12/12a, 1794 HG, Oosterend	Datum	: 06-02-2018
Onderdeel	: Fase 3; Structuurontwerp Aanzicht + 3d impressie gewijzigd	Werknr.	: 16.554
		Schaal	: 1:500
		Formaat	: A3
		Bladnr.	: SO-04

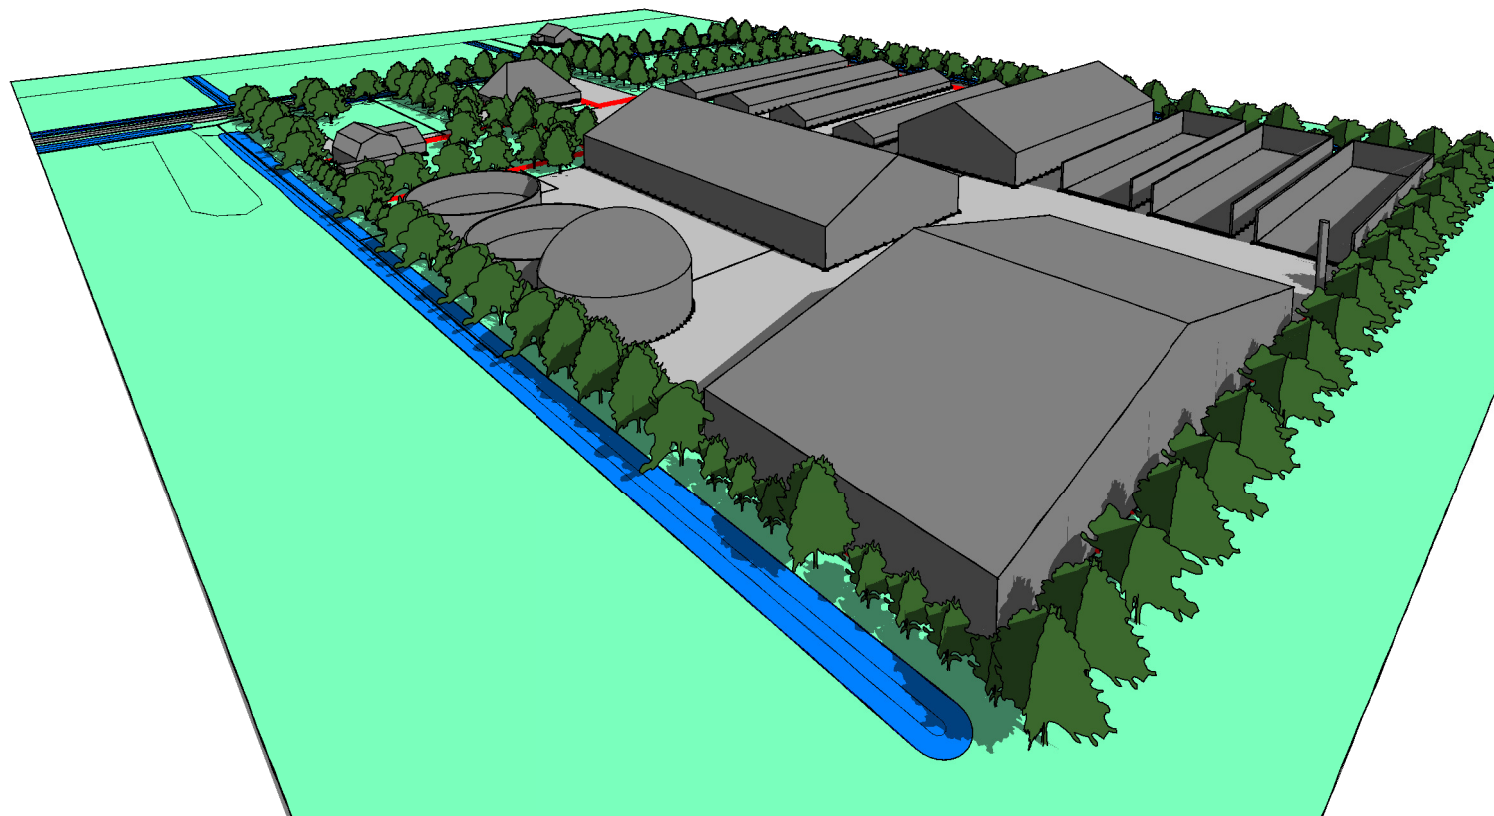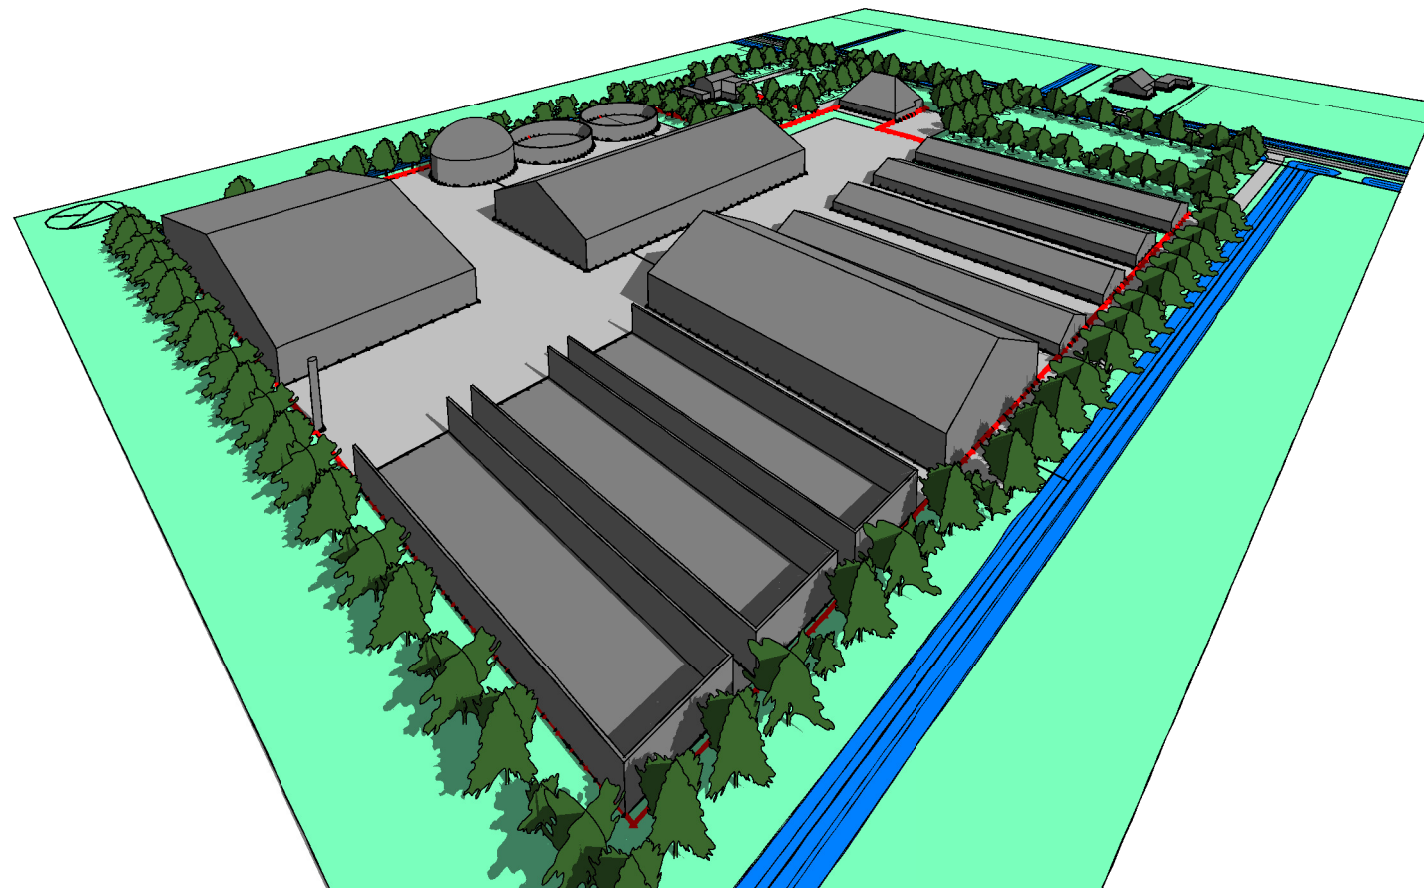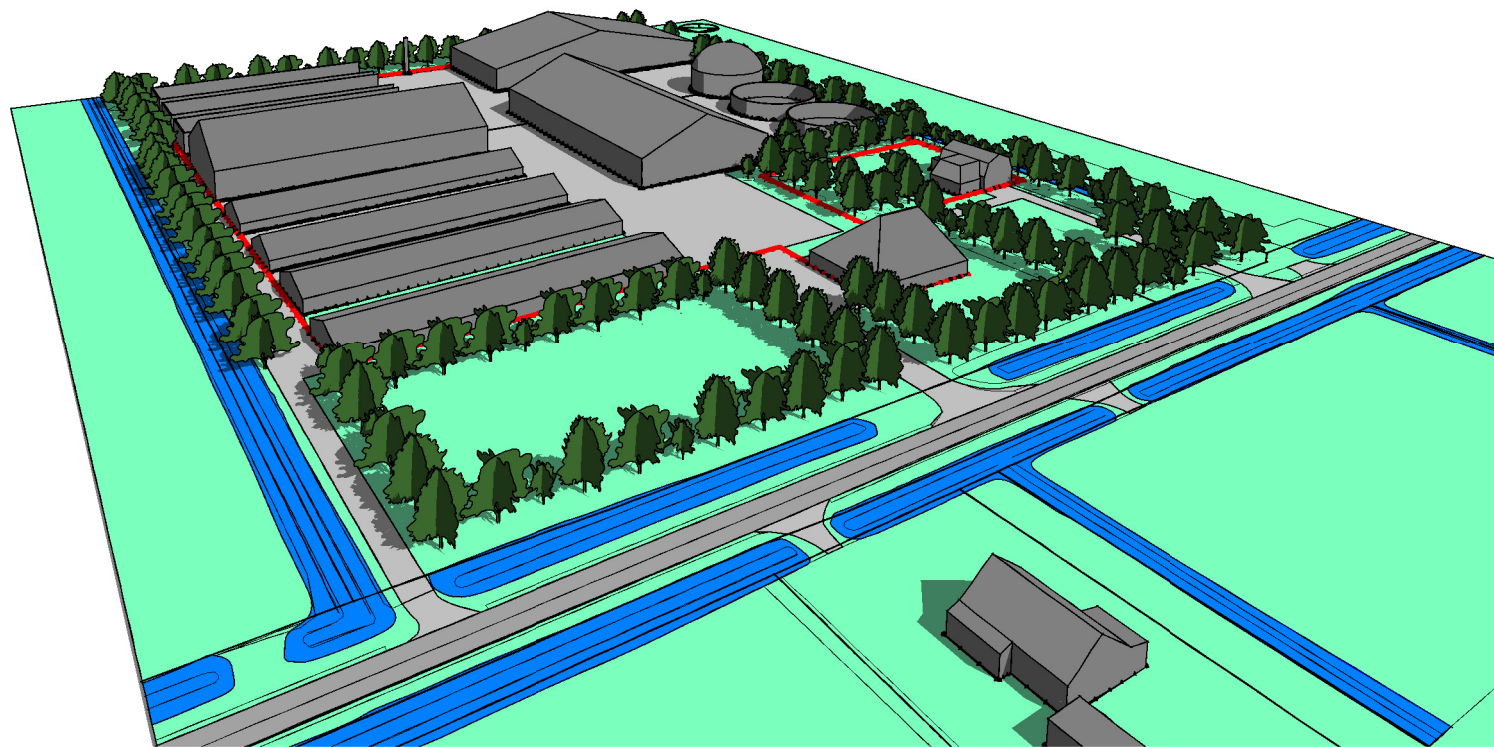

Gemeente Texel **.txl**

Behoort bij besluit van
burgemeester en wethouders van Texel,
zaaknummer: 1522166
kenmerk document: impressie gewijzigd 3D
burgemeester en wethouders van Texel,
namens dezen, de wnd. manager Dienstverlening,
mevrouw C.J. Kersbergen

MAATVOERING IN HET WERK BEPALEN IN OVERLEG MET DE DIRECTIE



Hollands Kroon Architectuur

Koshof 6
1761 AT Anna Paulowna
tel. 0223 - 523745
www.hkarchitectuur.nl
info@hkarchitectuur.nl

André Rijnders Architect bna

Opdrachtgever	: Gasunie New Energy Postbus 19, 9700 MA Groningen	Get.	: C.M.
Project	: Nieuwbouw Biovergistingsinstallatie Schorrenweg 12/12a, 1794 HG, Oosterend	Datum	: 06-02-2018
Onderdeel	: Fase 3; Structuurontwerp 3d impressie gewijzigd	Werknr.	: 16.554
		Schaal	: -
		Formaat	: A3
		Bladnr.	: SO-05