

Schorrenweg 12a Oosterend - Wijzigingsprocedure
Bestemmingsplan Buitengebied - Kaart 01 Huidige kaart bestemmingsplan

A-ZP

Agrarisch - Zeepolders

ad
2


maatvoering wonen

(e)

erf



Schaal 1:1500

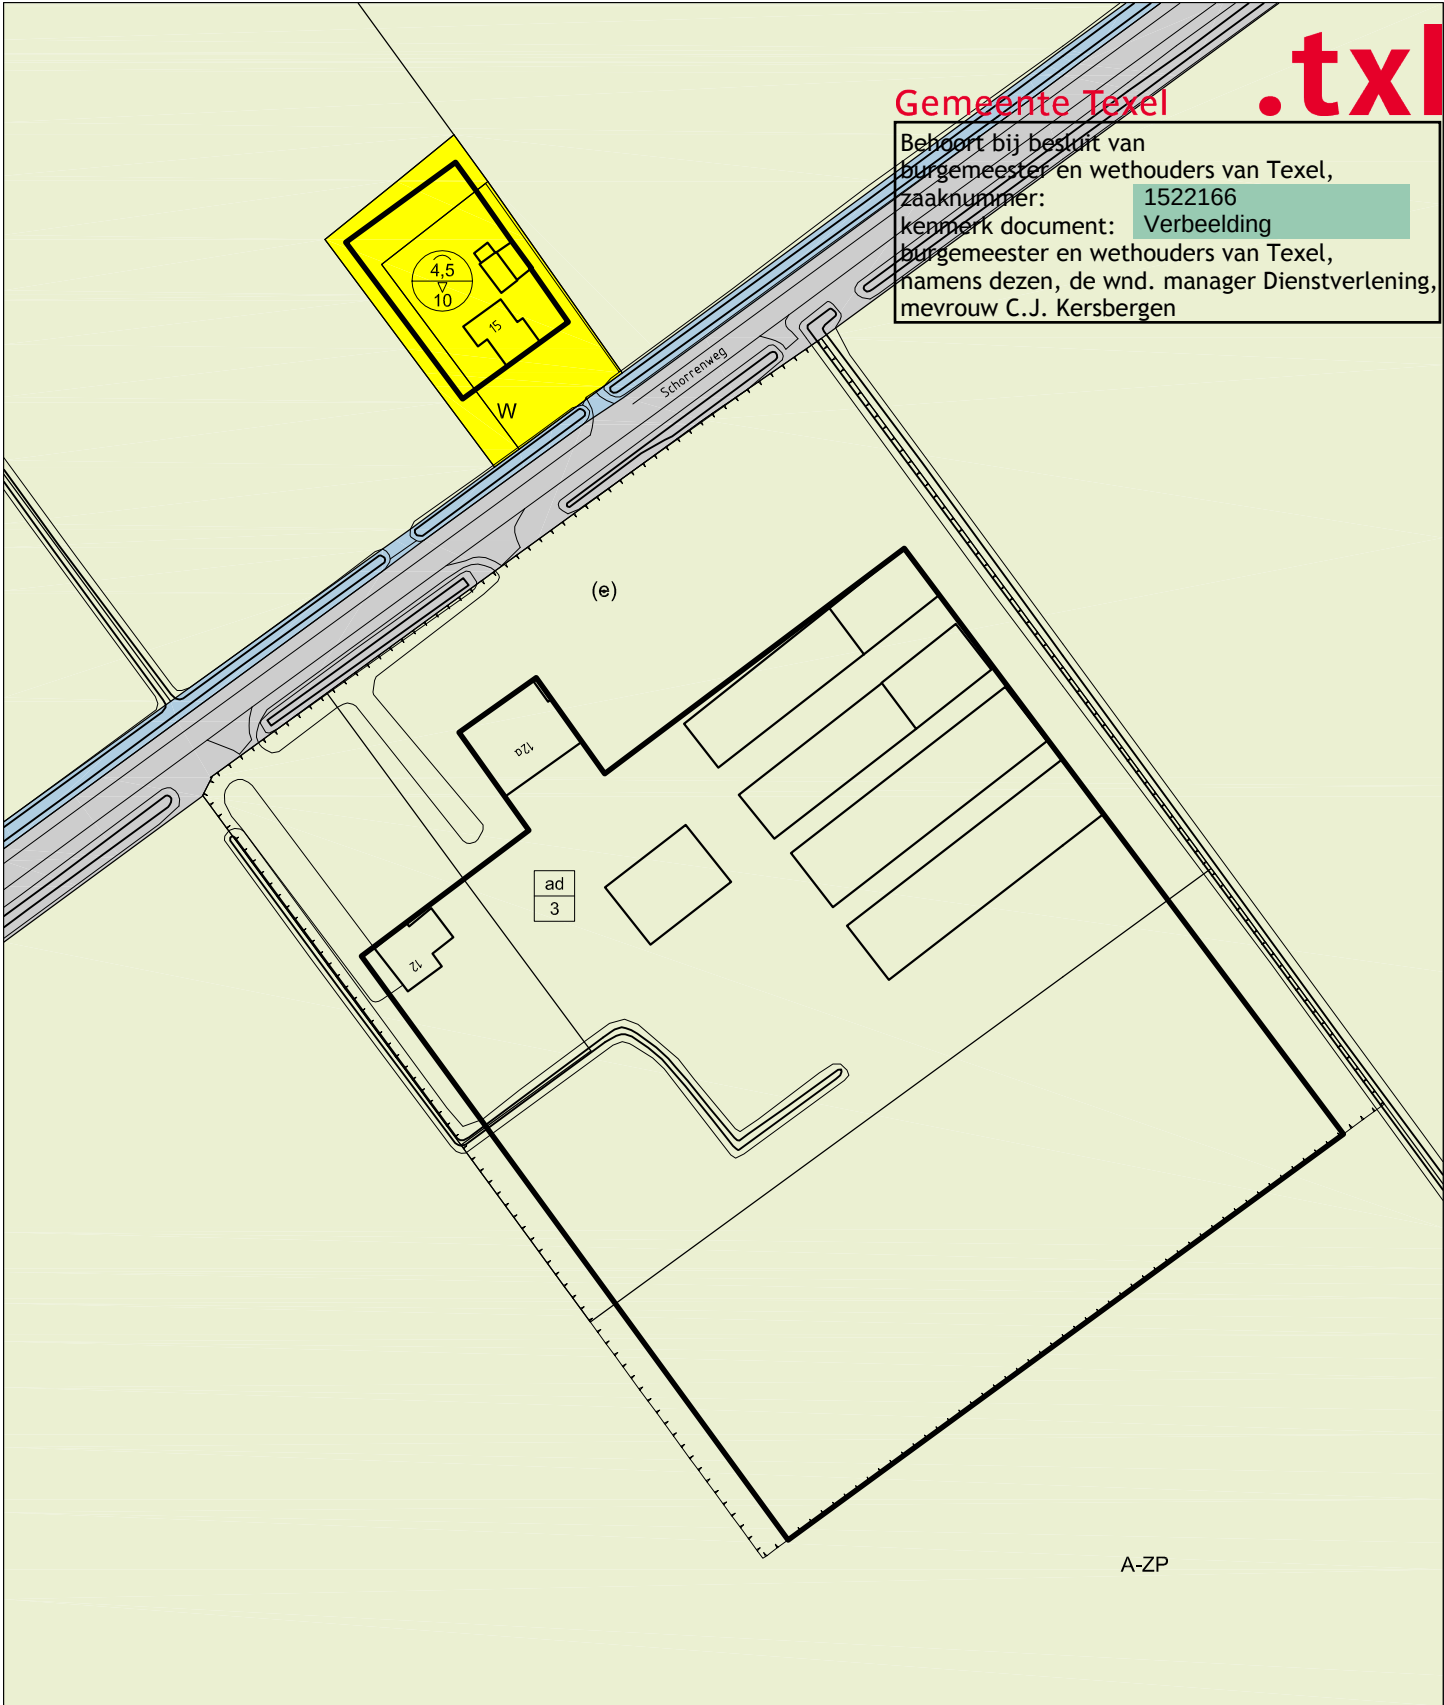

Schorrenweg 12a Oosterend - Wijzigingsprocedure
Bestemmingsplan Buitengebied - Kaart 02 Nieuwe kaart bestemmingsplan

A-ZP

Agrarisch - Zeepolders

(sa-bvi)

specifieke vorm van agrarisch-biovergistingsinstallatie

(e)

erf

ad
2

maatvoering wonen

Schaal 1:1500

