



bestaande agrarische bebouwing
schuur 270m²
stal 450m²
loods 60m²
totaal: 780m²
50% nieuwbouwen = 390m²

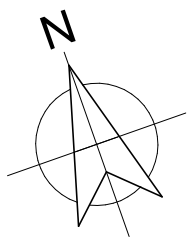

situatie

gemeente: Texel
gedeelte: buitengebied
adres: Stuifweg 70, 70a en 72
sektie: L nr. 436/162
schaal: 1:1000

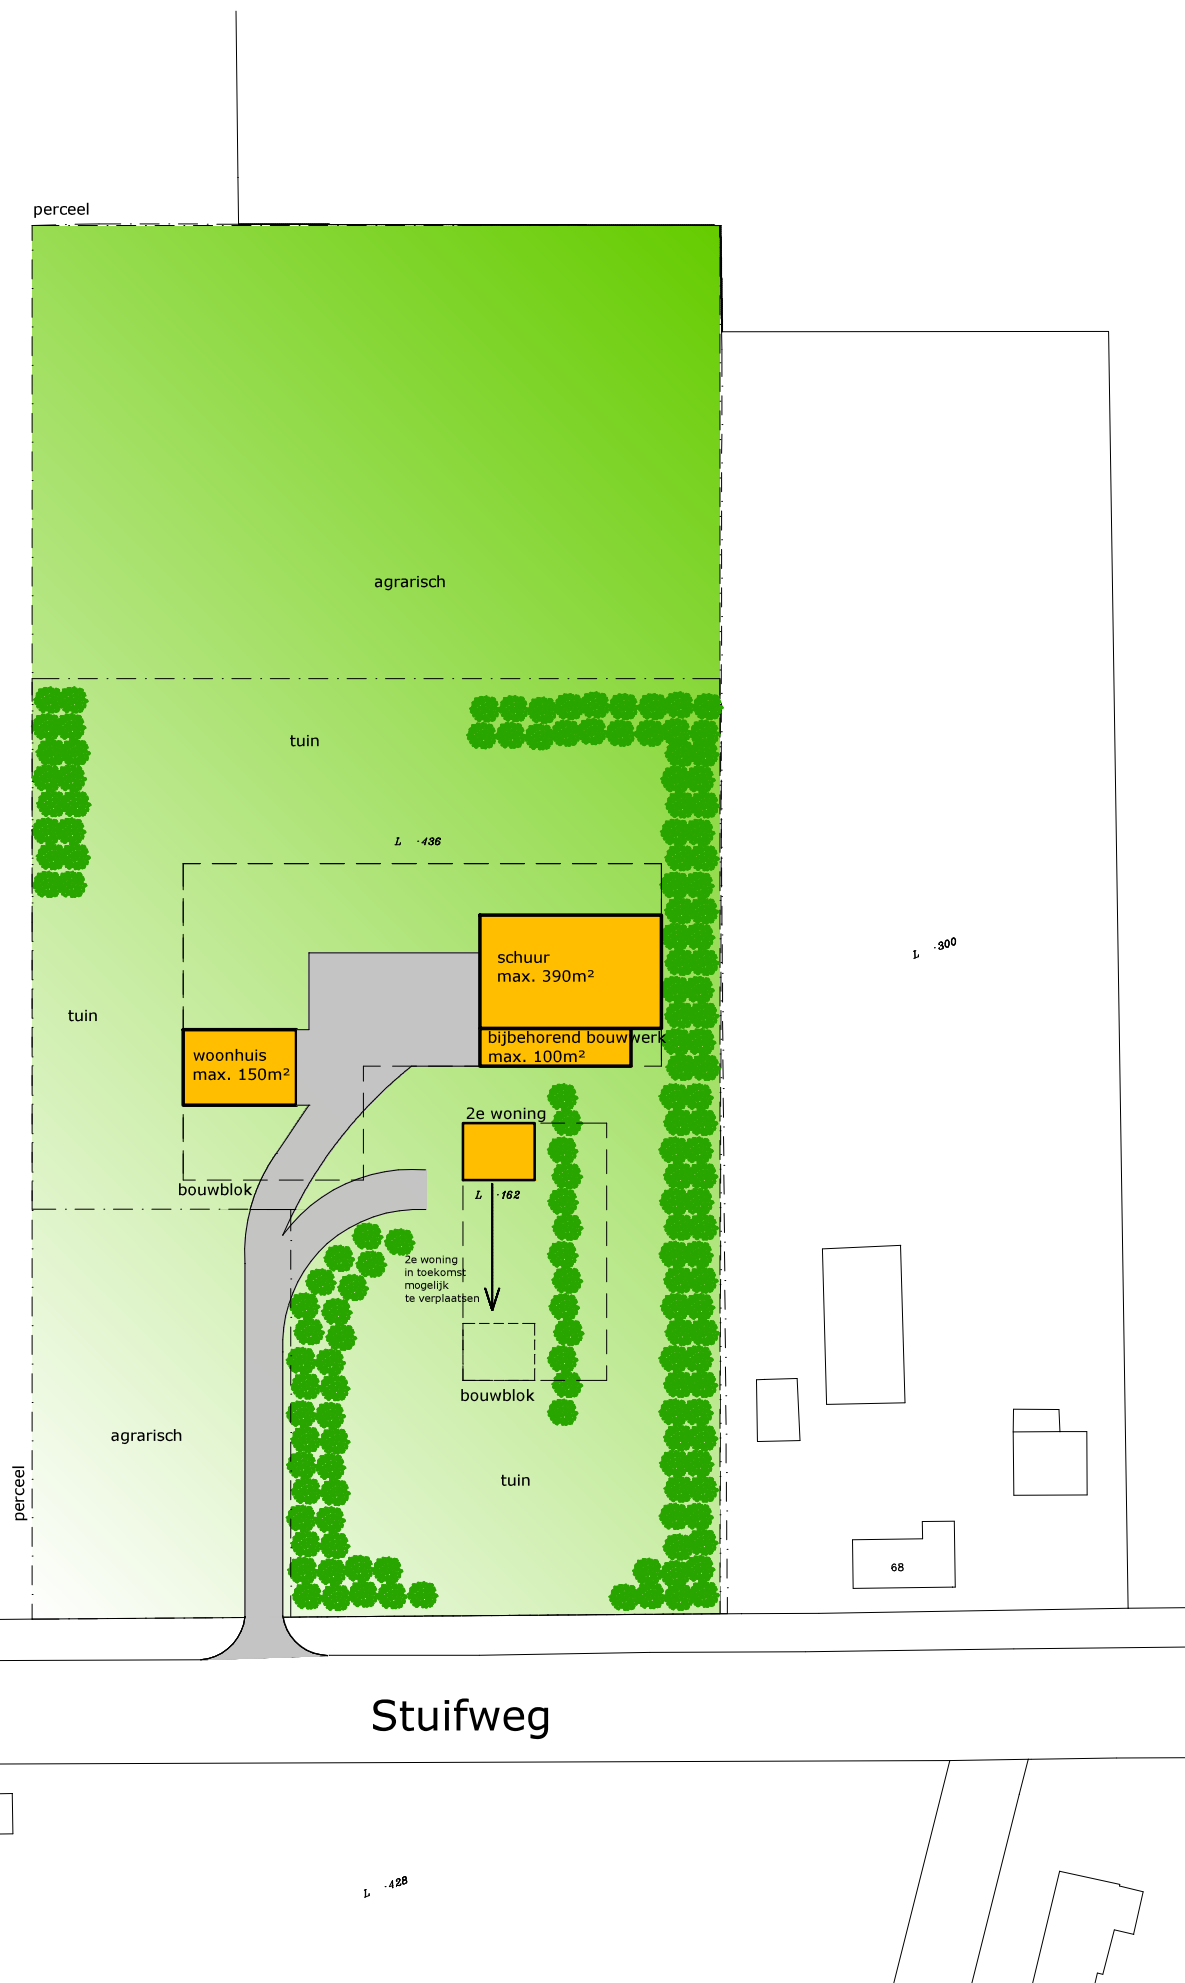

maten in het werk controleren. constructie volgens nadere opgave fabrikant/leverancier/constructeur/fabrikant



gewijzigde situatie

Werk:	wijzigen bestemming Stuifweg 70 nabij Oosterend	schaal:	1:1000
		gew.	10-11-2017
		gew.	16-11-2017
		gew.	08-02-2018
		gew.	

Bouwbedrijf Frans Zegel
Krukas 5
1792 CW Oudeschild
tel: (0222) - 315351
e-mail: info@franszegel.nl
www.franszegel.nl