

Stuifweg 70 Oosterend - Wijzigingsprocedure 'Wonen-Vab'

Bestemmingsplan Buitengebied - Kaart 01 Huidige kaart bestemmingsplan

A-ZP

Agrarisch - Zeepolders

ad
3

maatvoering wonen


(e)

erf

(sa-2ewon)

specifieke vorm van wonen - 2e woning

Schaal 1:1000

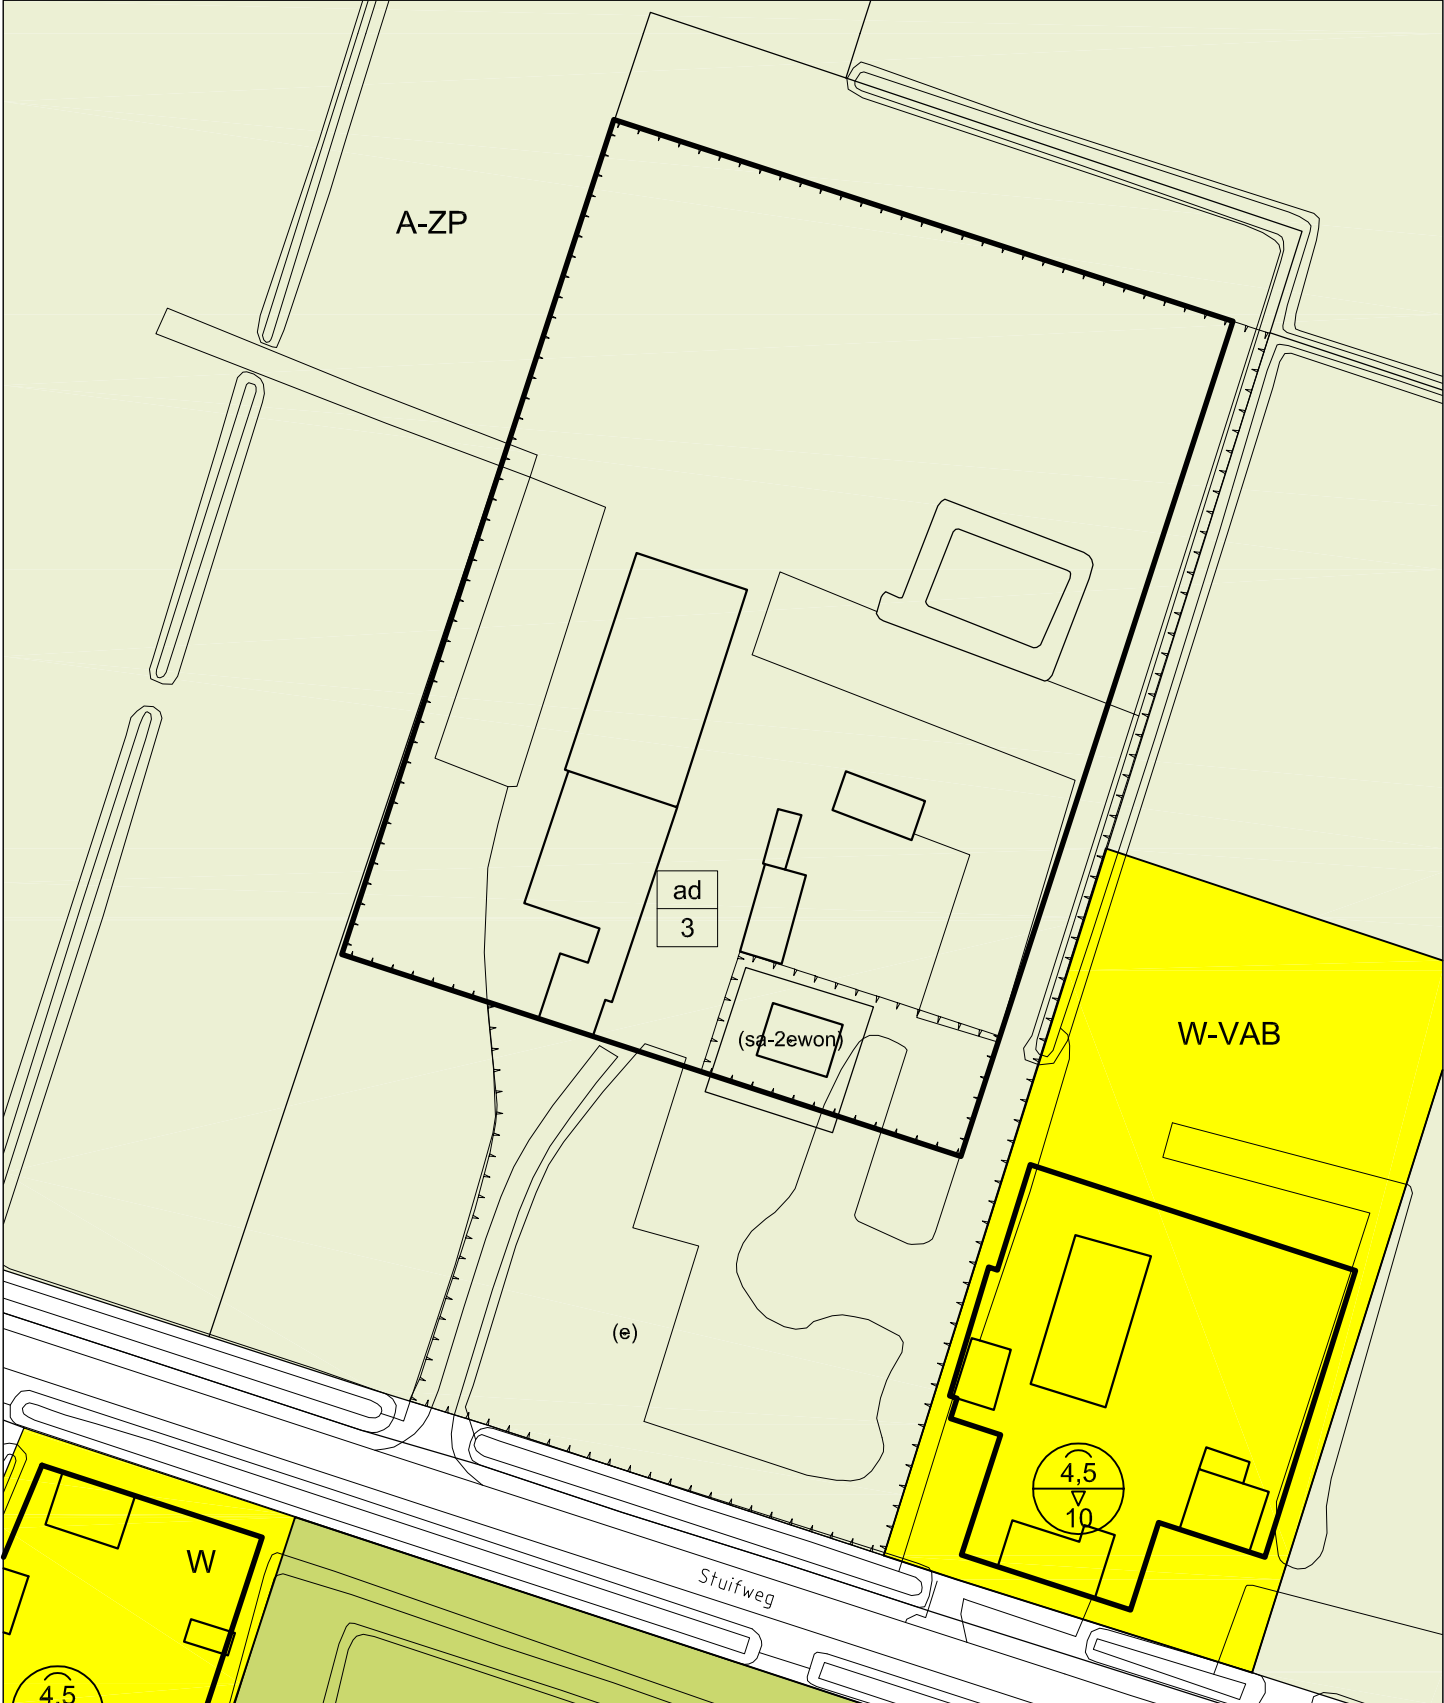

Stuifweg 70 Oosterend - Wijzigingsprocedure 'Wonen-Vab'
Bestemmingsplan Buitengebied - Kaart 02 Nieuwe kaart bestemmingsplan

