

Stuifweg 70 Oosterend - Wijzigingsprocedure 'Wonen-Val'
Bestemmingsplan Buitengebied - Kaart 01 Huidige kaart bestemmingsplan

Gemeente Texel

.txl

A-ZP

Agrarisch - Zeepolders

(e)

erf

ad
3


maatvoering wonen

(sa-2ewon)

specifieke vorm van wonen - 2e woning

plan bij besluit van
burgemeester en wethouders van Texel,
zaaknummer: 1623609
kenmerk document: verbeelding
burgemeester en wethouders van Texel,
namens dezen, de wnd. manager Dienstverlening,
mevrouw C.J. Kersbergen

Schaal 1:1000

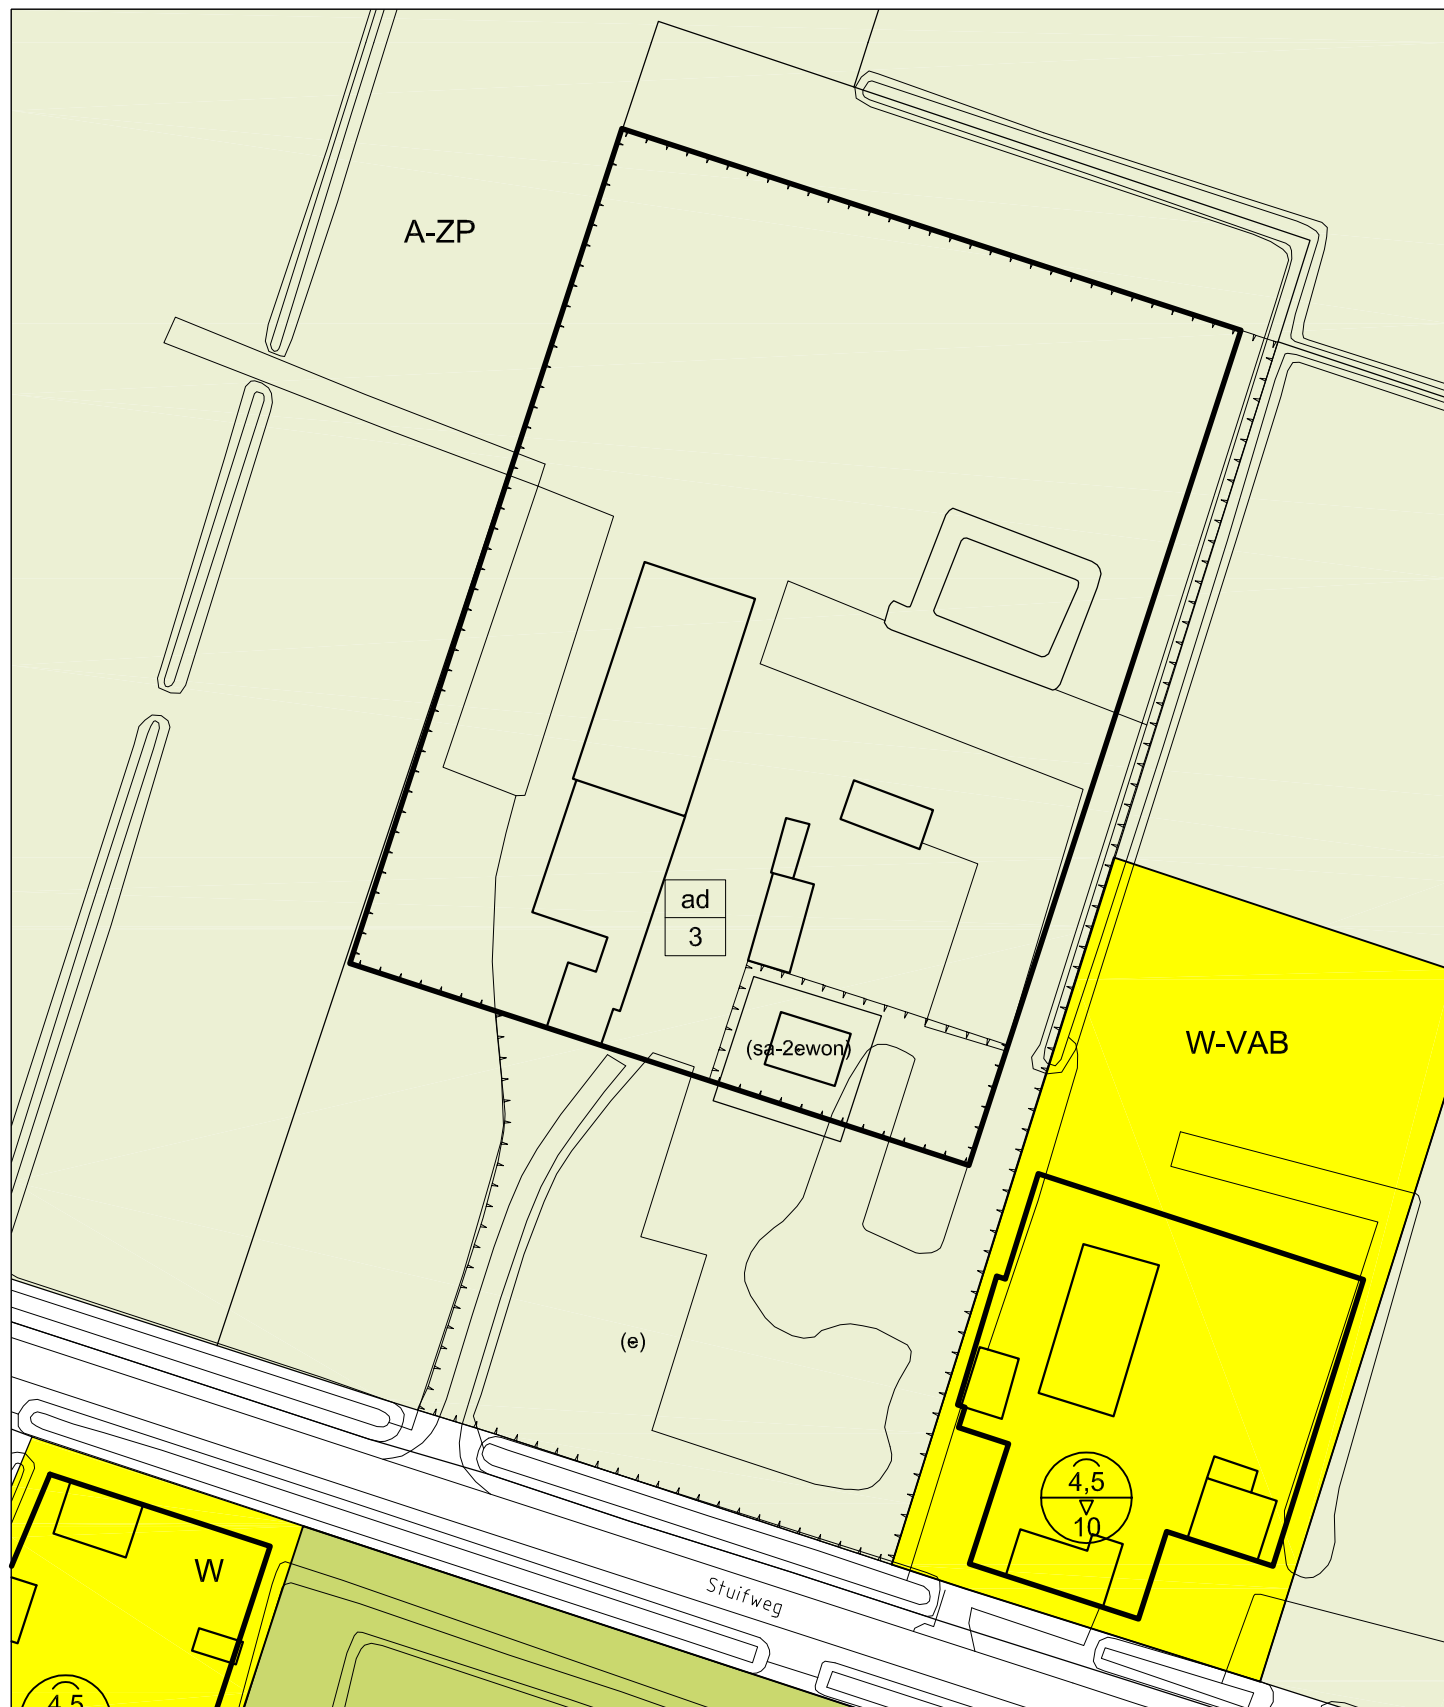

Stuifweg 70 Oosterend - Wijzigingsprocedure 'Wonen-Vab'
Bestemmingsplan Buitengebied - Kaart 02 Nieuwe kaart bestemmingsplan

