

Witteweg 17/19 Den Hoorn - Wijzigingsprocedure 'Ruimte voor ruimte'
Bestemmingsplan Buitengebied - Kaart 01 Huidige kaart bestemmingsplan

A-BDR

Agrarisch - Binnenduinrand

(sa-pw)

specifieke vorm van agrarisch - plattelandswoning

(e)


erf

ad
2

maatvoering wonen




Schaal 1:1100

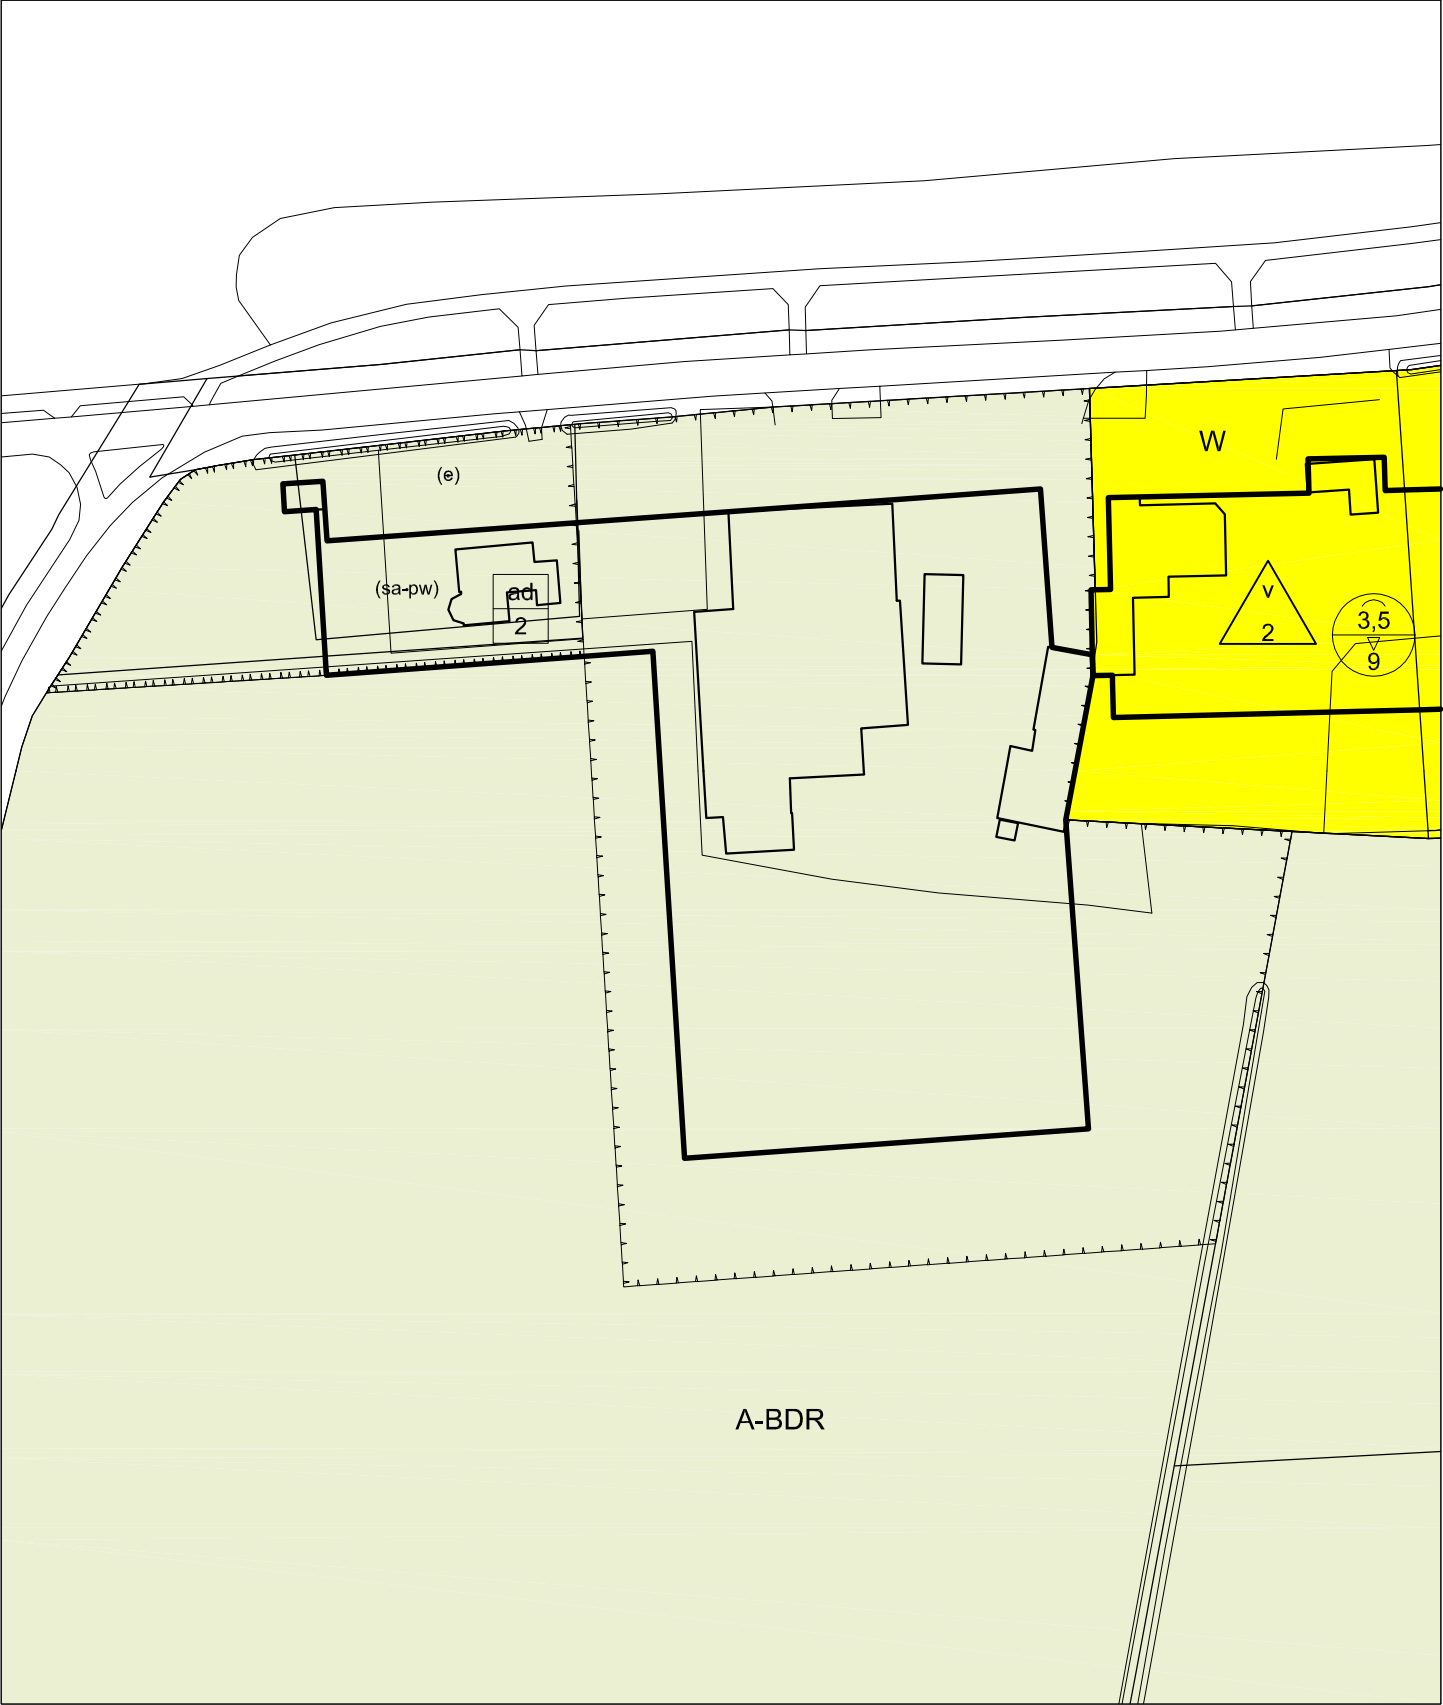

Witteweg 17/19 Den Hoorn - Wijzigingsprocedure 'Ruimte voor ruimte'

Bestemmingsplan Buitengebied - Kaart 02 Nieuwe kaart bestemmingsplan

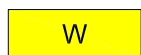


W

Wonen



maximale goot- en bouwhoogte (m)

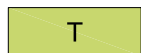

T

Tuin

A-BDR

Agrarisch - Binnenduinrand



Schaal 1:1100



Witteweg 17/19 Den Hoorn - Wijzigingsprocedure 'Ruimte voor ruimte'
Bestemmingsplan Buitengebied - Kaart 02 Nieuwe kaart bestemmingsplan

W

Wonen



maximale goot- en bouwhoogte (m)

T

Tuin

A-BDR

Agrarisch - Binnenduinrand



Schaal 1:1100

