


Witteweg 17/19 Den Hoorn - Wijzigingsprocedure 'Ruimte voor ruimte'
Bestemmingsplan Buitengebied - Kaart 01 Huidige kaart bestemmingsplan

A-BDR	Agrarisch - Binnenduinrand	(sa-pw)	specifieke vorm van agrarisch - plattelandswoning
(e)	erf	ad 2	maatvoering wonen

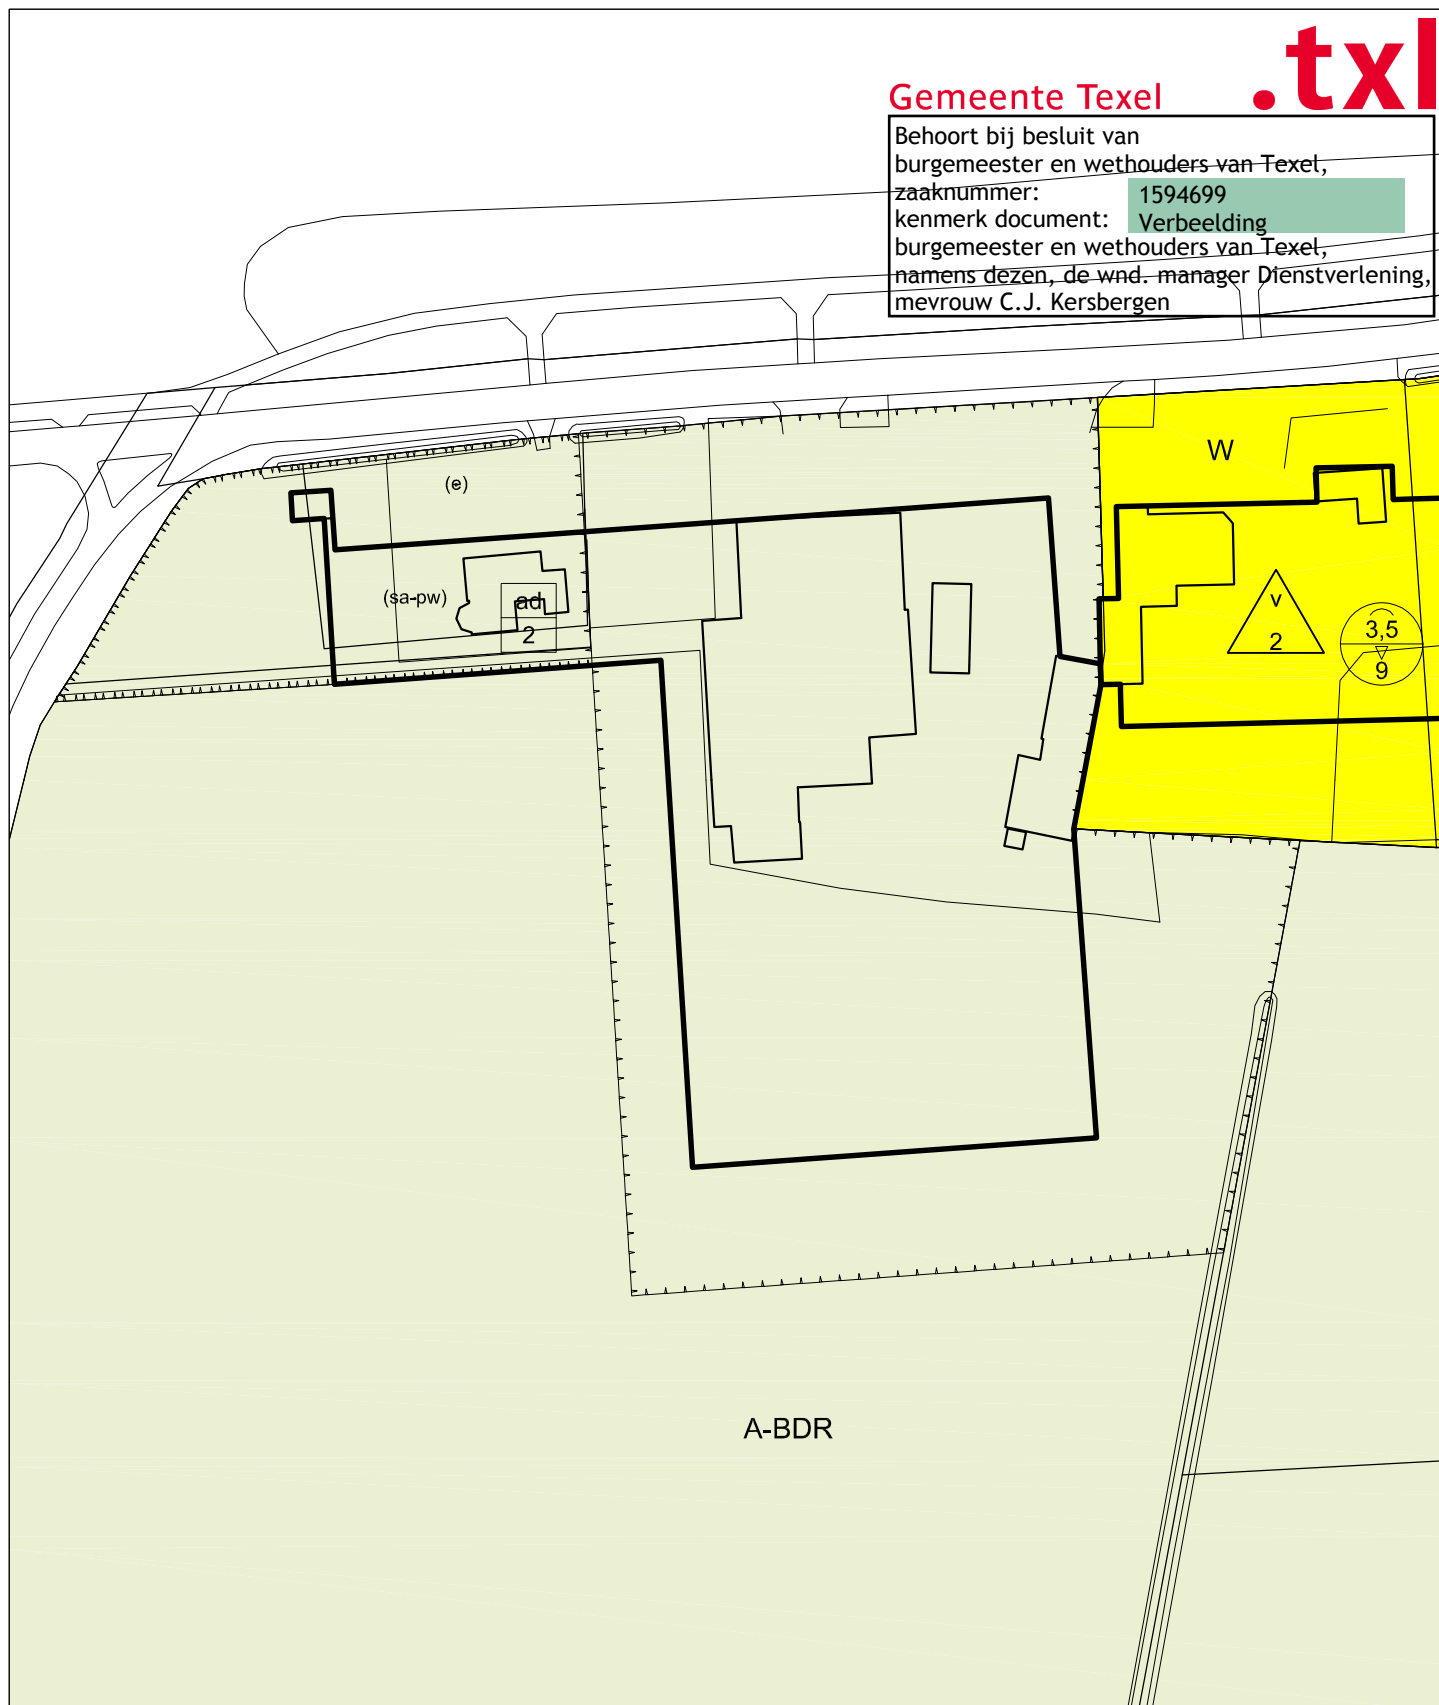


Schaal 1:1100



Witteweg 17/19 Den Hoorn - Wijzigingsprocedure 'Ruimte voor ruimte'

Bestemmingsplan Buitengebied - Kaart 02 Nieuwe kaart bestemmingsplan

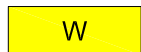


W

Wonen



maximale goot- en bouwhoogte (m)

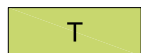

T

Tuin

A-BDR

Agrarisch - Binnenduinrand



Schaal 1:1100

Gemeente Texel

.txl

Behoort bij besluit van
burgemeester en wethouders van Texel,
zaaknummer: 1594699
kenmerk document: Verbeelding
burgemeester en wethouders van Texel,
namens dezen, de wnd. manager Dienstverlening,
mevrouw C.J. Kersbergen



Witteweg 17/19 Den Hoorn - Wijzigingsprocedure 'Ruimte voor ruimte'
Bestemmingsplan Buitengebied - Kaart 02 Nieuwe kaart bestemmingsplan

W

Wonen



maximale goot- en bouwhoogte (m)

T

Tuin

A-BDR

Agrarisch - Binnenduinrand



Schaal 1:1100

