

Bosrandweg Kustpark Texel De Koog - Wijzigingsprocedure bouwvlak

Kaart 01 Huidige kaart bestemmingsplan

R-RT

Recreatie - Verblifsrecreatieve terreinen

----- Wijzigingsgebied A en B




max. aantal recr. slaappleatsen



maatvoering wonen



Schaal 1:4000

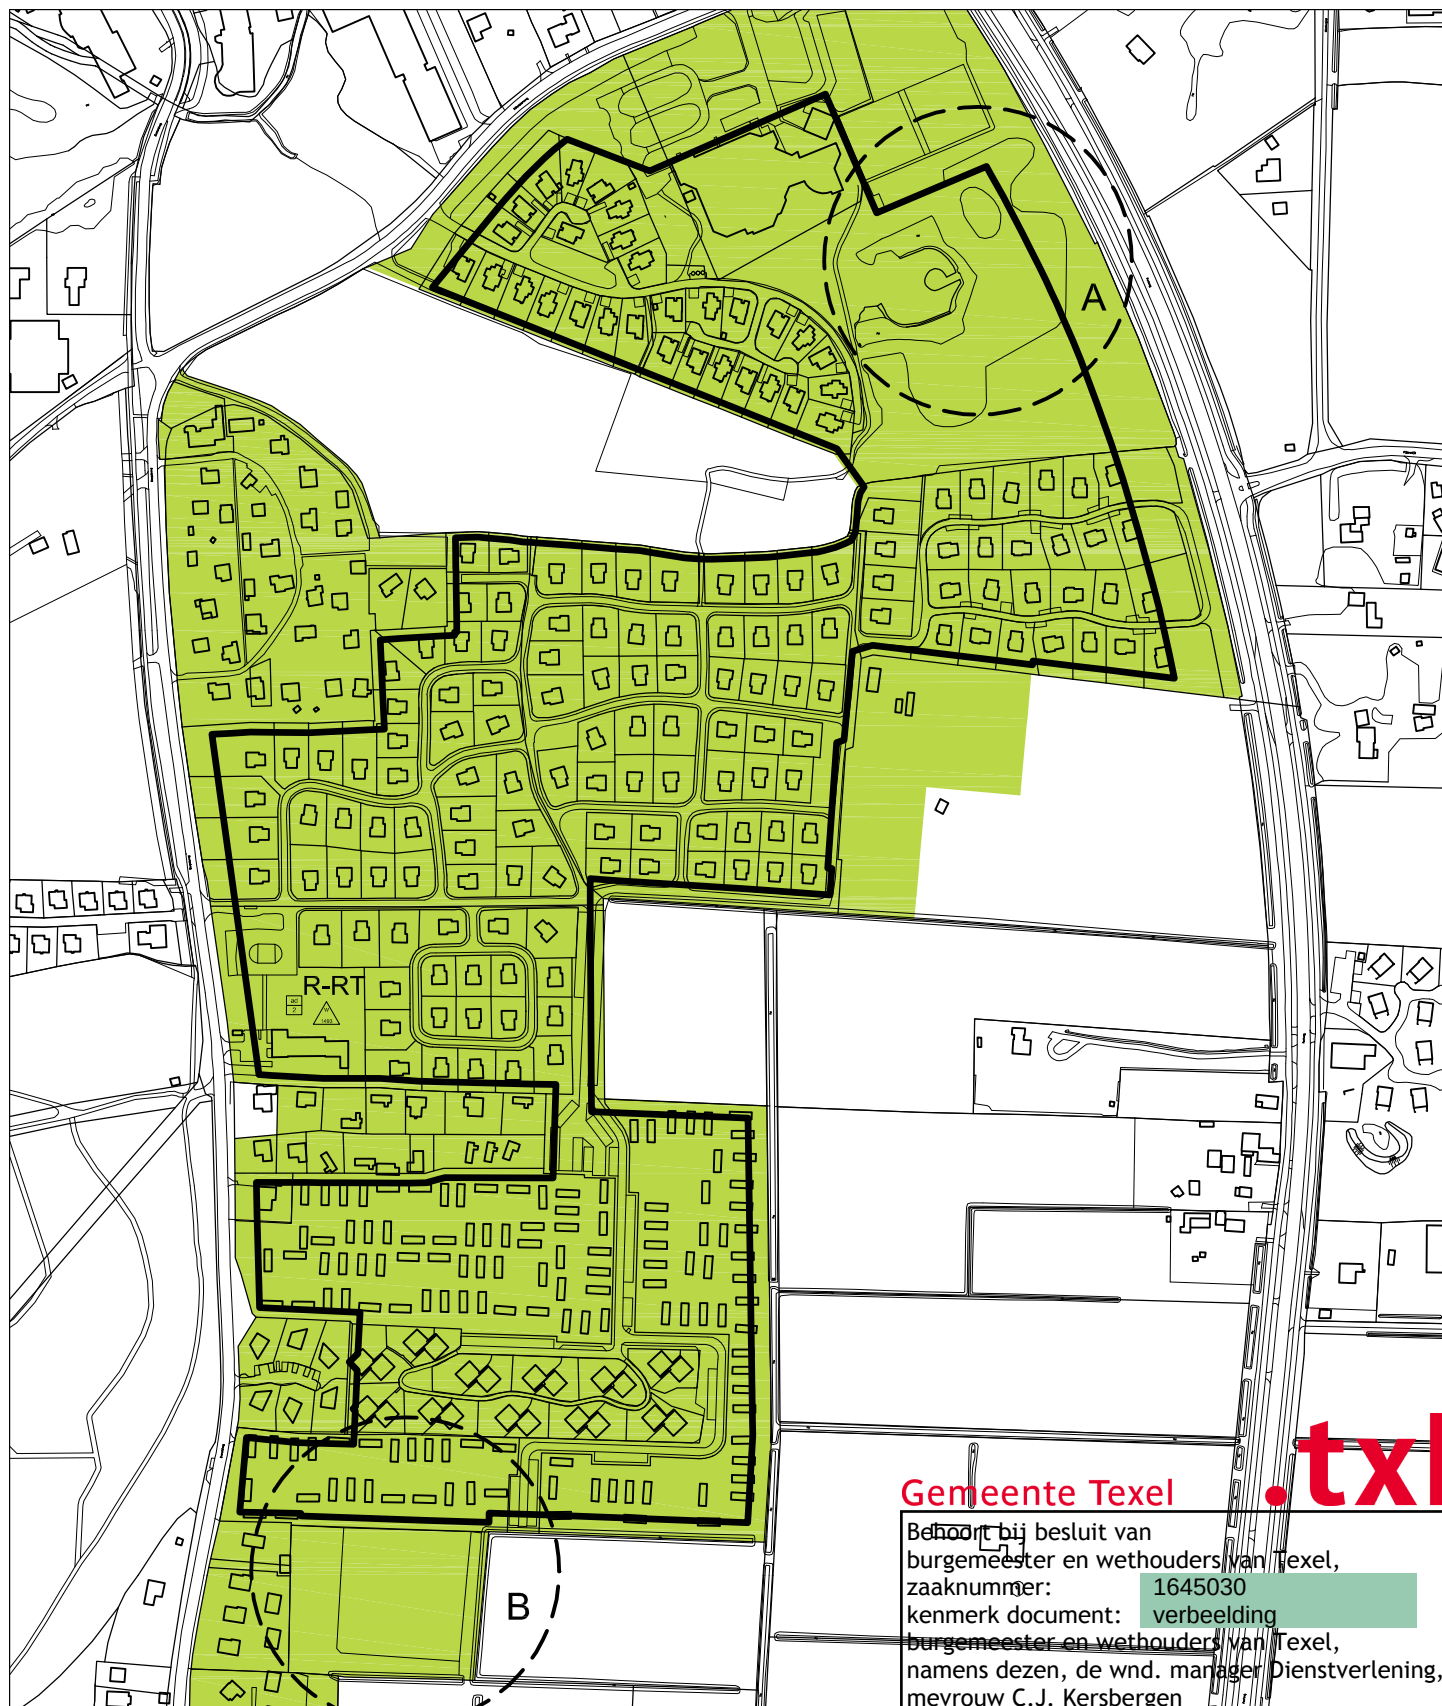

Bosrandweg Kustpark Texel De Koog - Wijzigingsprocedure bouwvlak

Kaart 02 Nieuwe kaart bestemmingsplan

R-RT

Recreatie - Verblijfsrecreatieve terreinen

----- Wijzigingsgebied A en B




max. aantal recr. slaappleatsen



maatvoering wonen



Schaal 1:4000

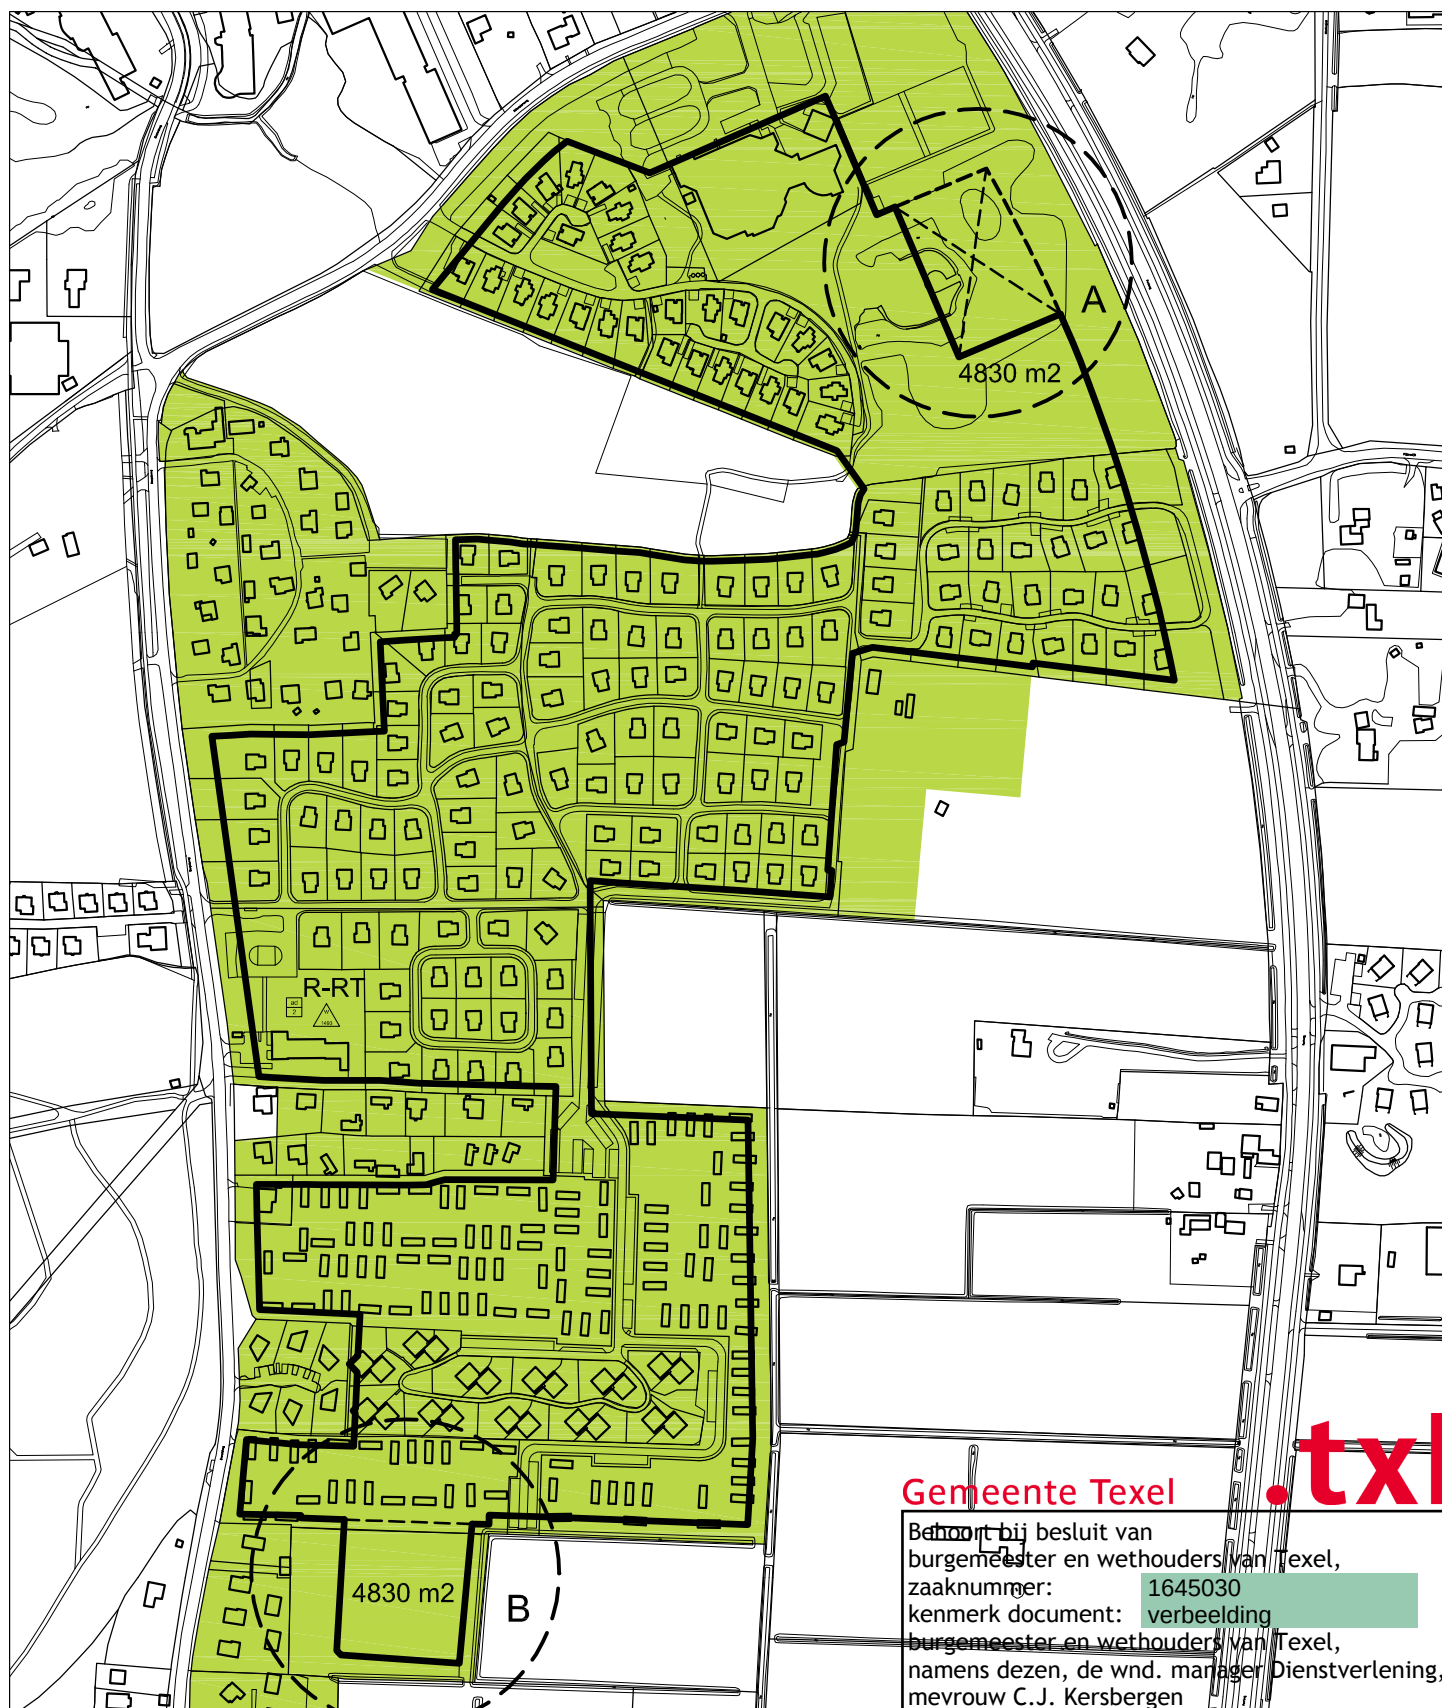

Gemeente Texel

txl

Behoort bij besluit van
burgemeester en wethouders van Texel,
zaaknummer: 1645030
kenmerk document: verbeelding
burgemeester en wethouders van Texel,
namens dezen, de wnd. manager Dienstverlening,
mevrouw C.J. Kersbergen