


Hallerweg 36 Den Burg - Wijzigingsprocedure bestemmingsplan
Bestemmingsplan Buitengebied - Kaart 01 Huidige kaart bestemmingsplan

B-AL Bedrijf - Agrarisch loonbedrijf

WR-A3 Waarde - Archeologie 3

ad
2 maatvoering wonen


Schaal 1:750

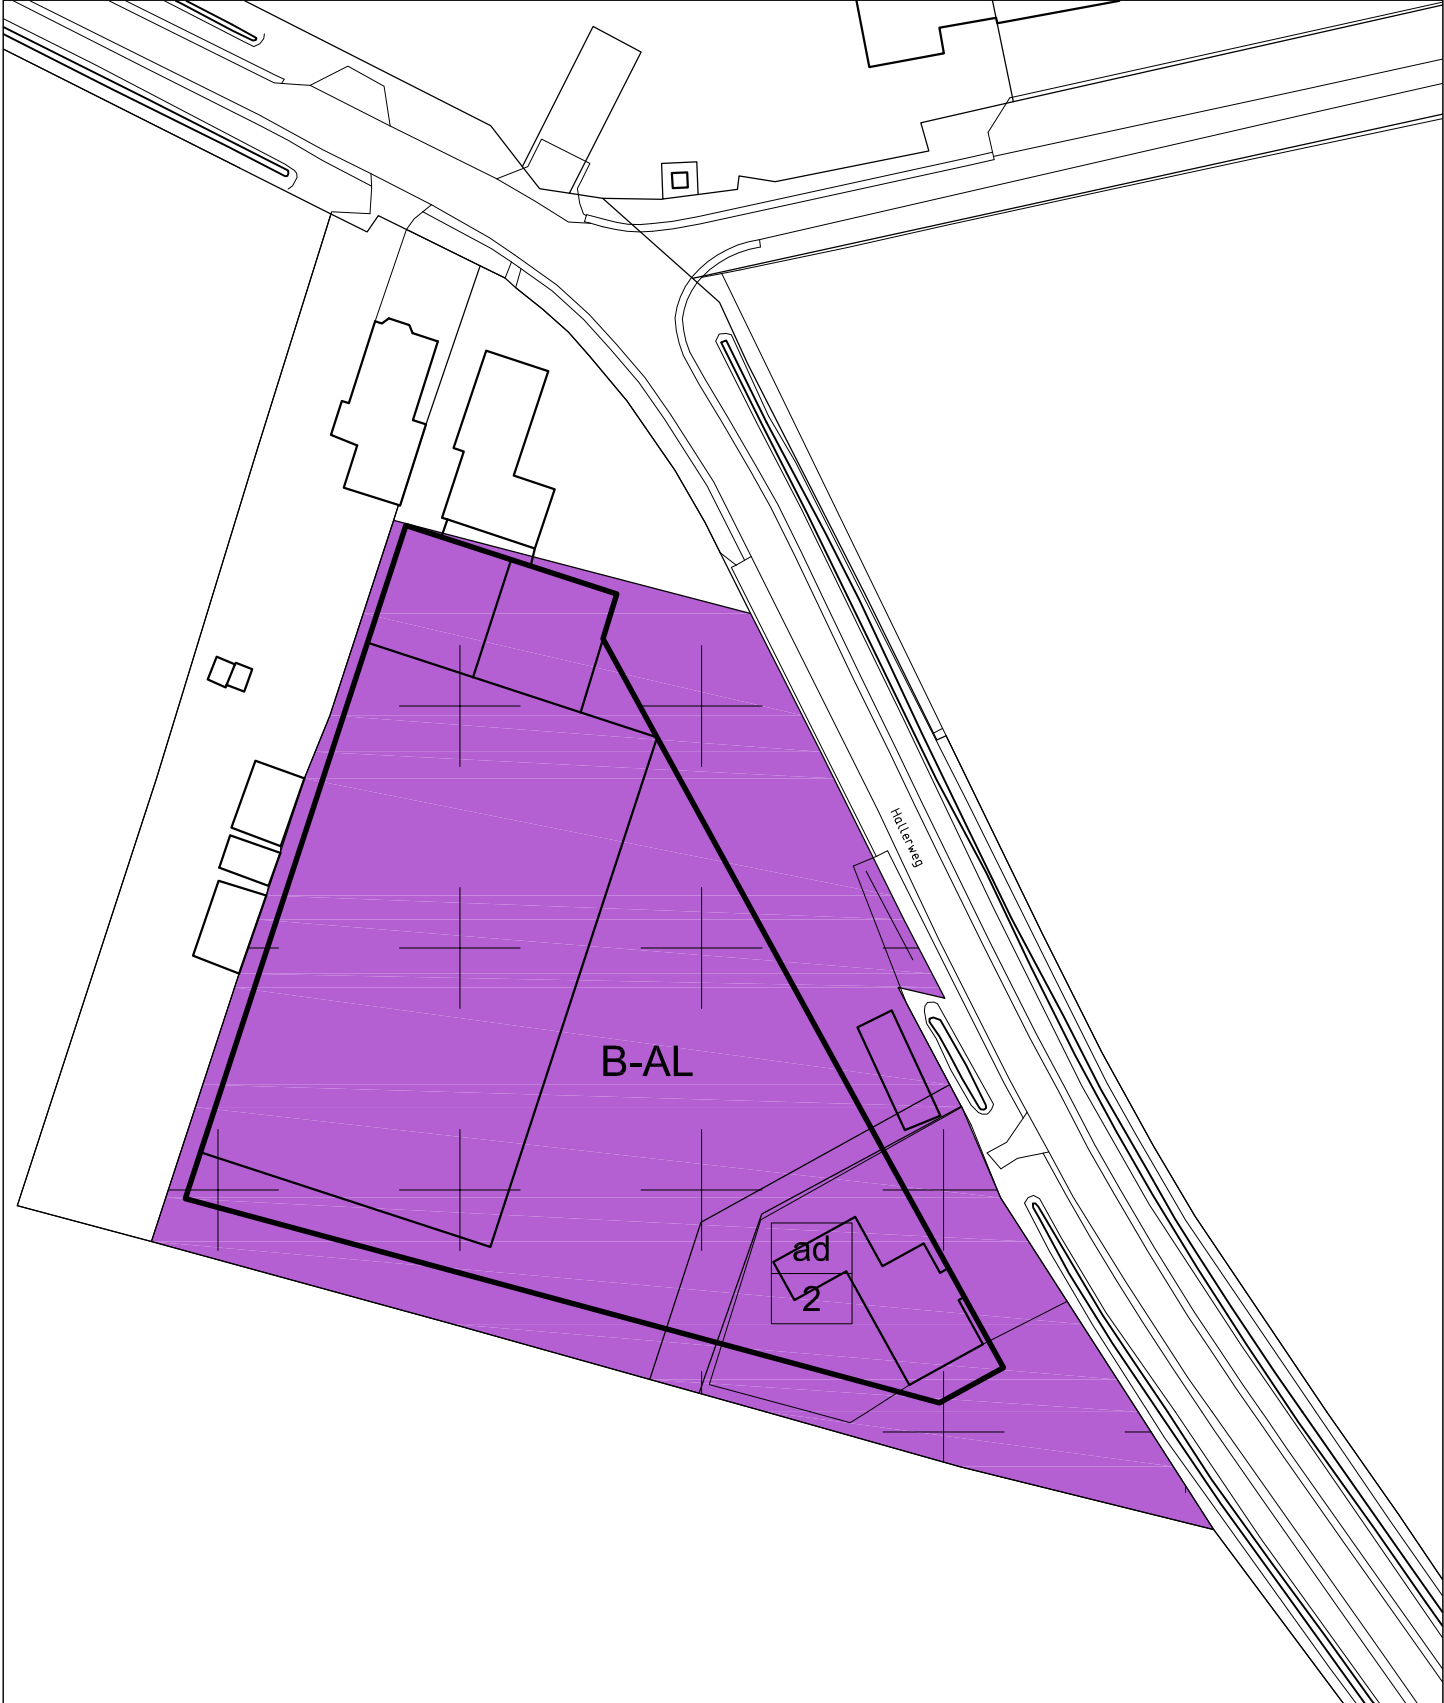

Hallerweg 36 Den Burg - Wijzigingsprocedure bestemmingsplan
Bestemmingsplan Buitengebied - Kaart 02 Nieuwe kaart bestemmingsplan

B-AL

Bedrijf - Agrarisch loonbedrijf

(sa-pw)

Spec.vorm van agrarisch - plattelandswoning

WR-A3

Waarde - Archeologie 3

ad
2

maatvoering wonen


Schaal 1:750

