

Hallerweg 36 Den Burg - Wijzigingsprocedure bestemmingsplan
Bestemmingsplan Buitengebied - Kaart 01 Huidige kaart bestemmingsplan

B-AL

Bedrijf - Agrarisch loonbedrijf

WR-A3


Waarde - Archeologie 3

ad
2

maatvoering wonen



Schaal 1:750

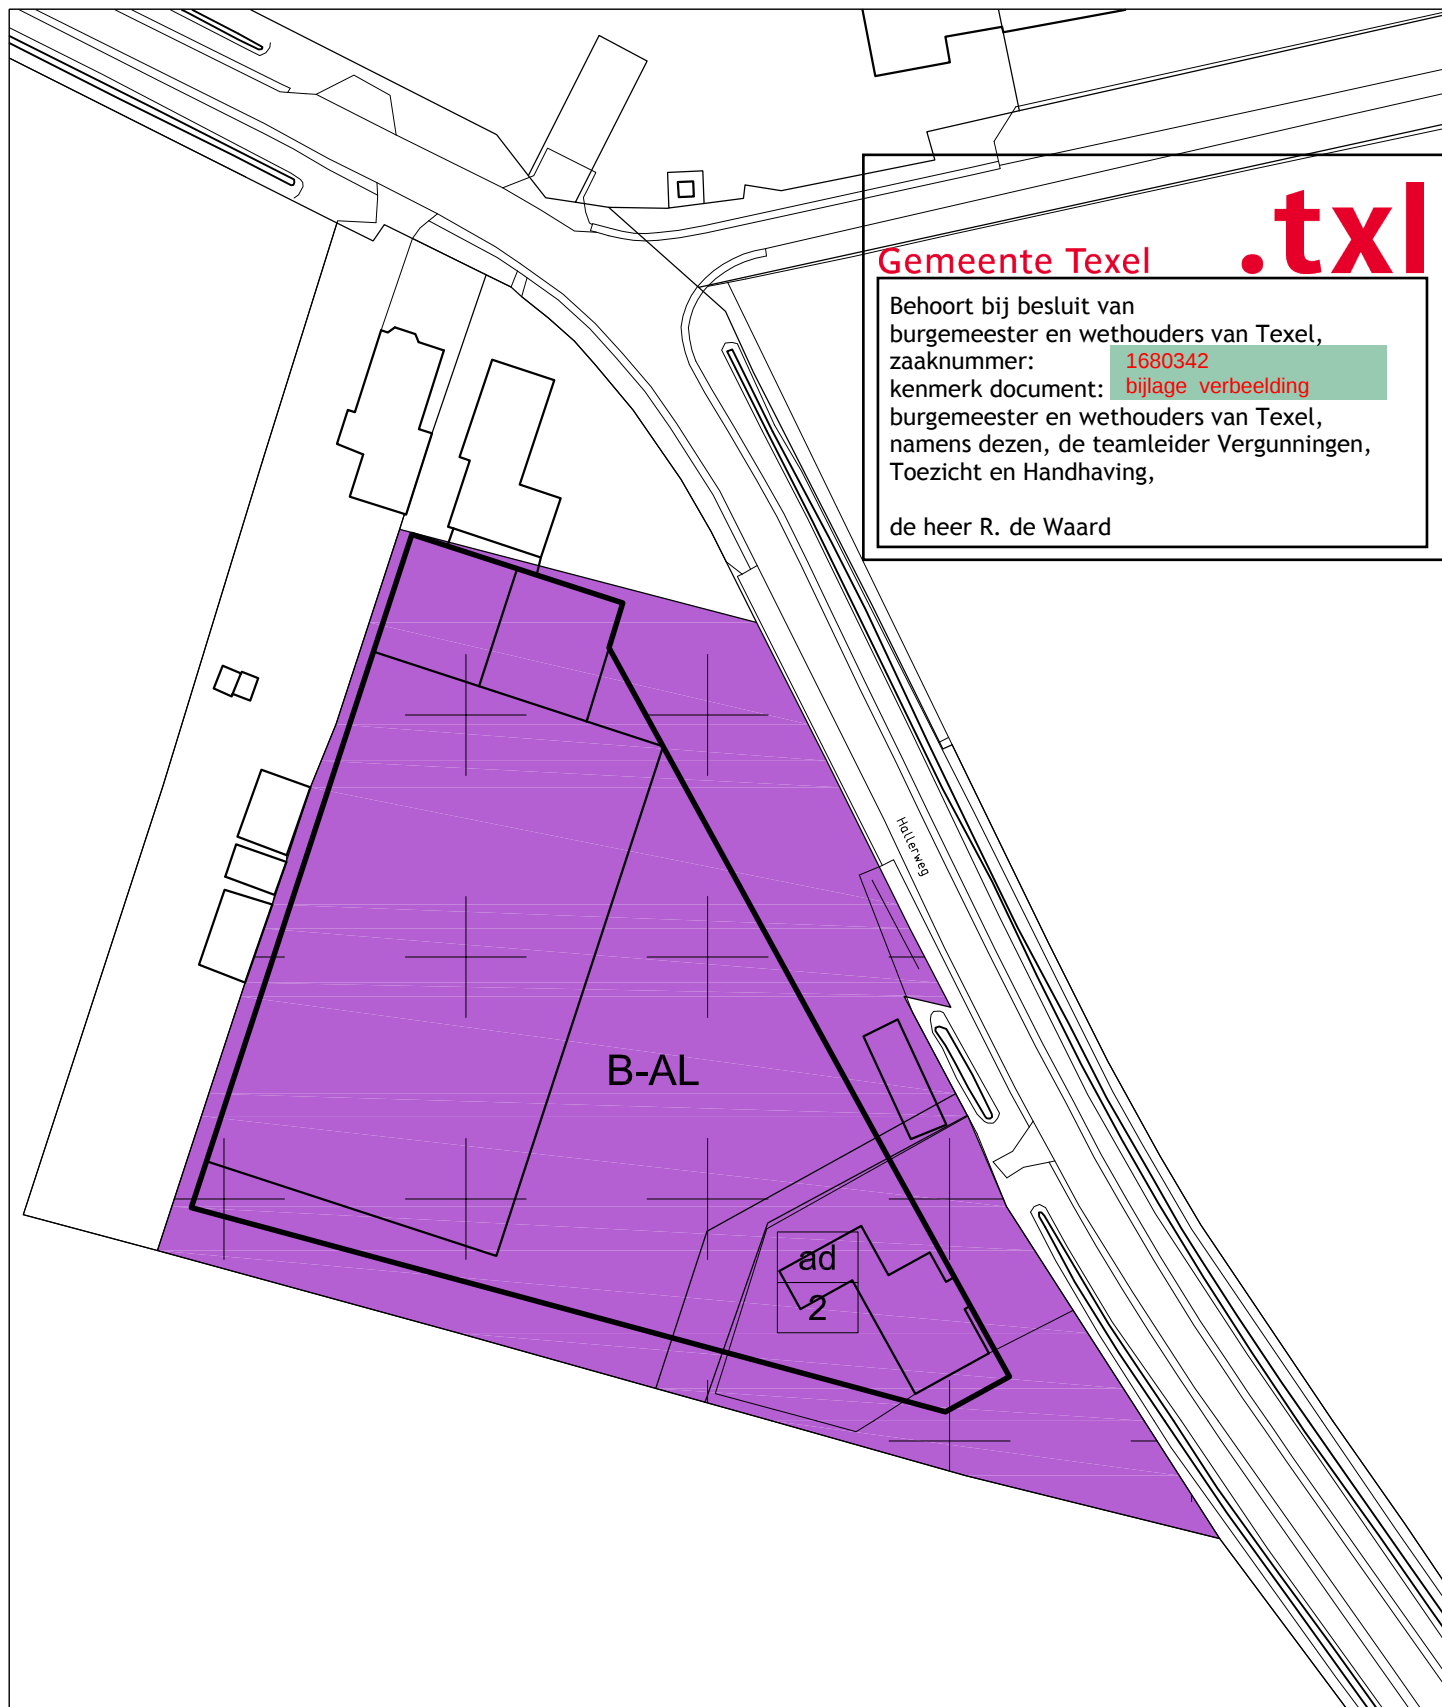

Hallerweg 36 Den Burg - Wijzigingsprocedure bestemmingsplan

Bestemmingsplan Buitengebied - Kaart 02 Nieuwe kaart bestemmingsplan

B-AL Bedrijf - Agrarisch loonbedrijf

WR-A3 Waarde - Archeologie 3


(sa-pw) Spec.vorm van agrarisch - plattelandswoning

ad
2

maatvoering wonen



Schaal 1:750

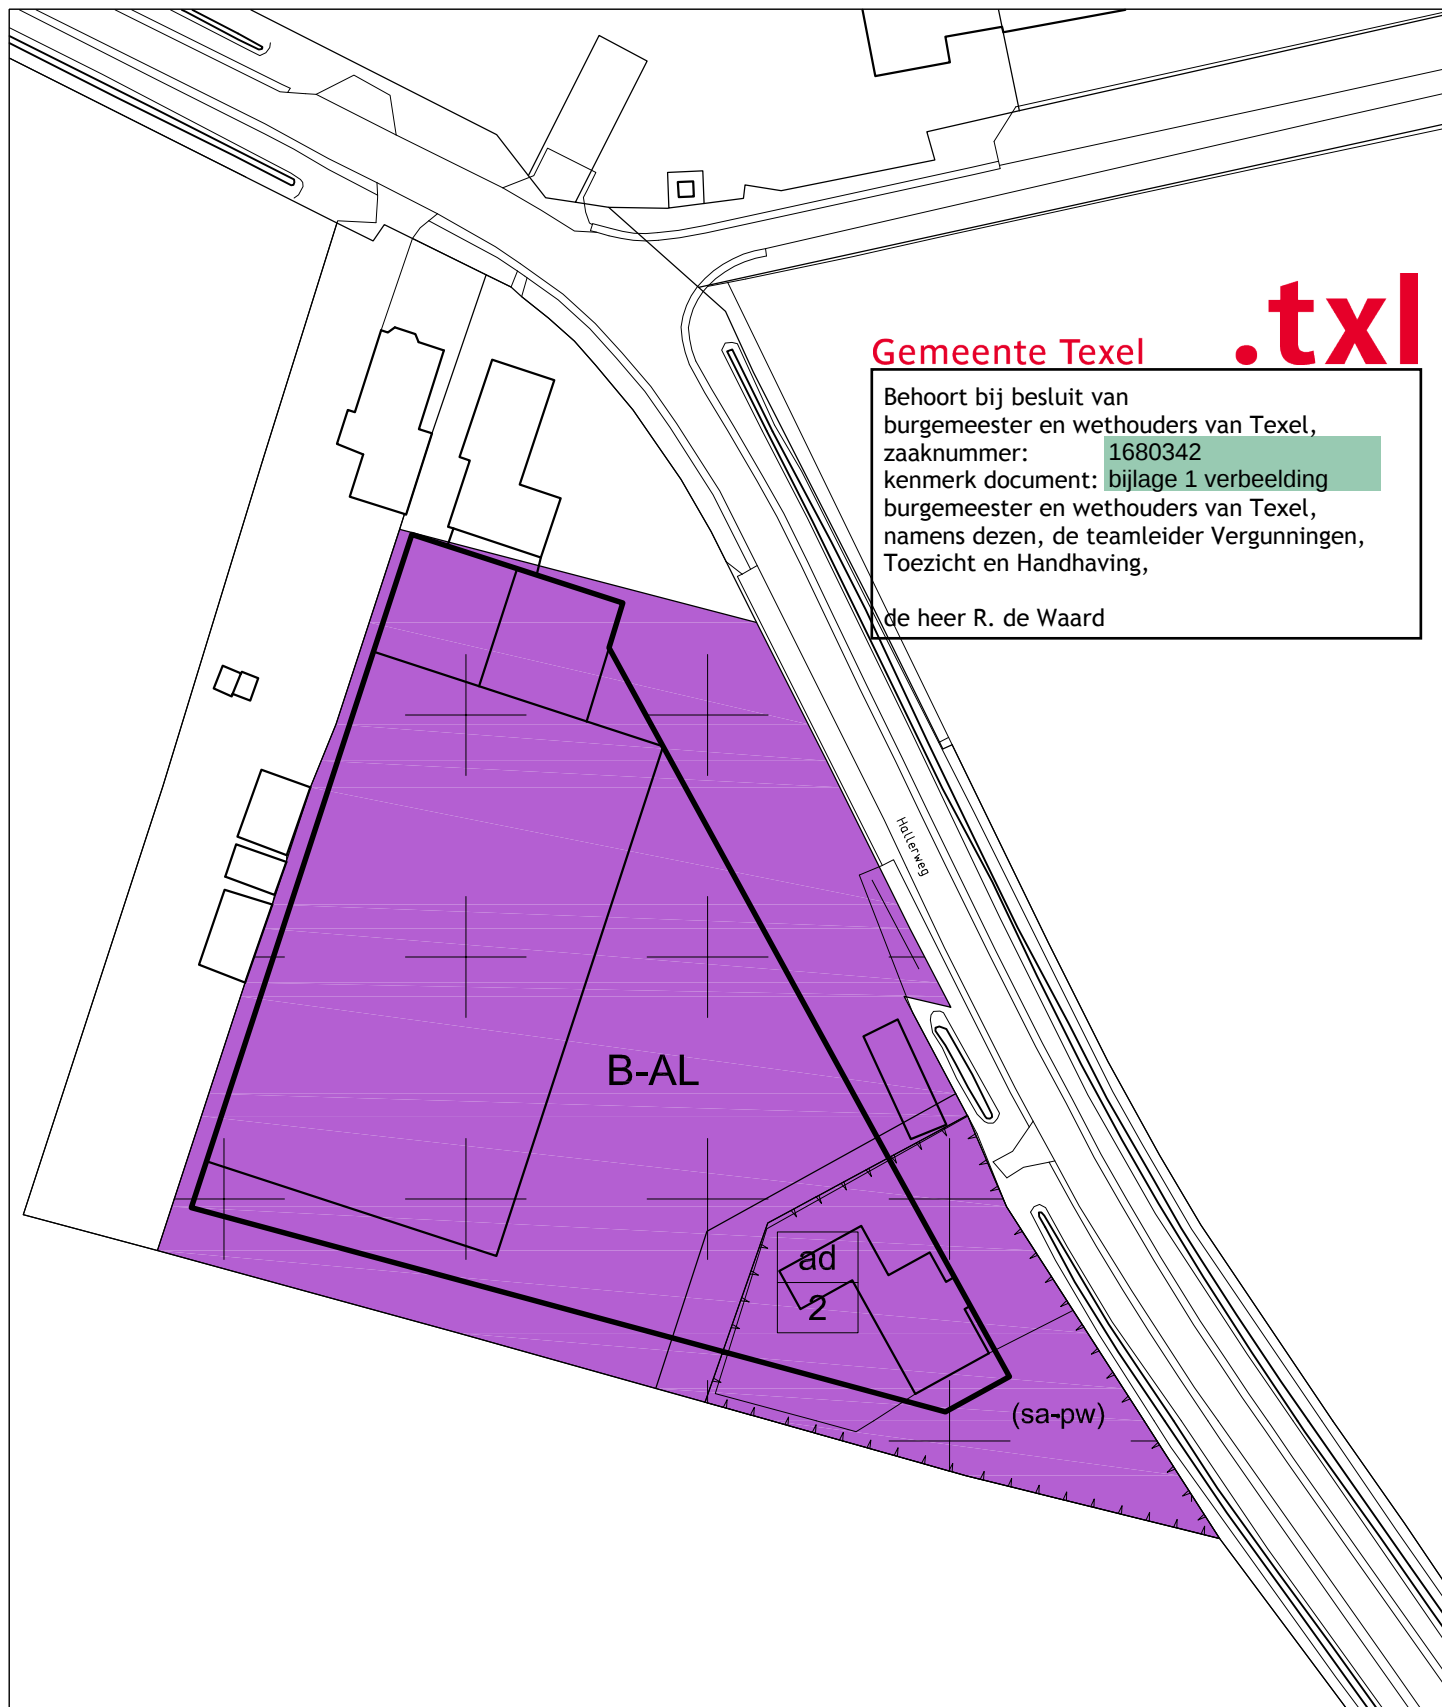

Gemeente Texel

.txl

Behoort bij besluit van
burgemeester en wethouders van Texel,
zaaknummer: 1680342
kenmerk document: bijlage 1 verbeelding
burgemeester en wethouders van Texel,
namens dezen, de teamleider Vergunningen,
Toezicht en Handhaving,
de heer R. de Waard