



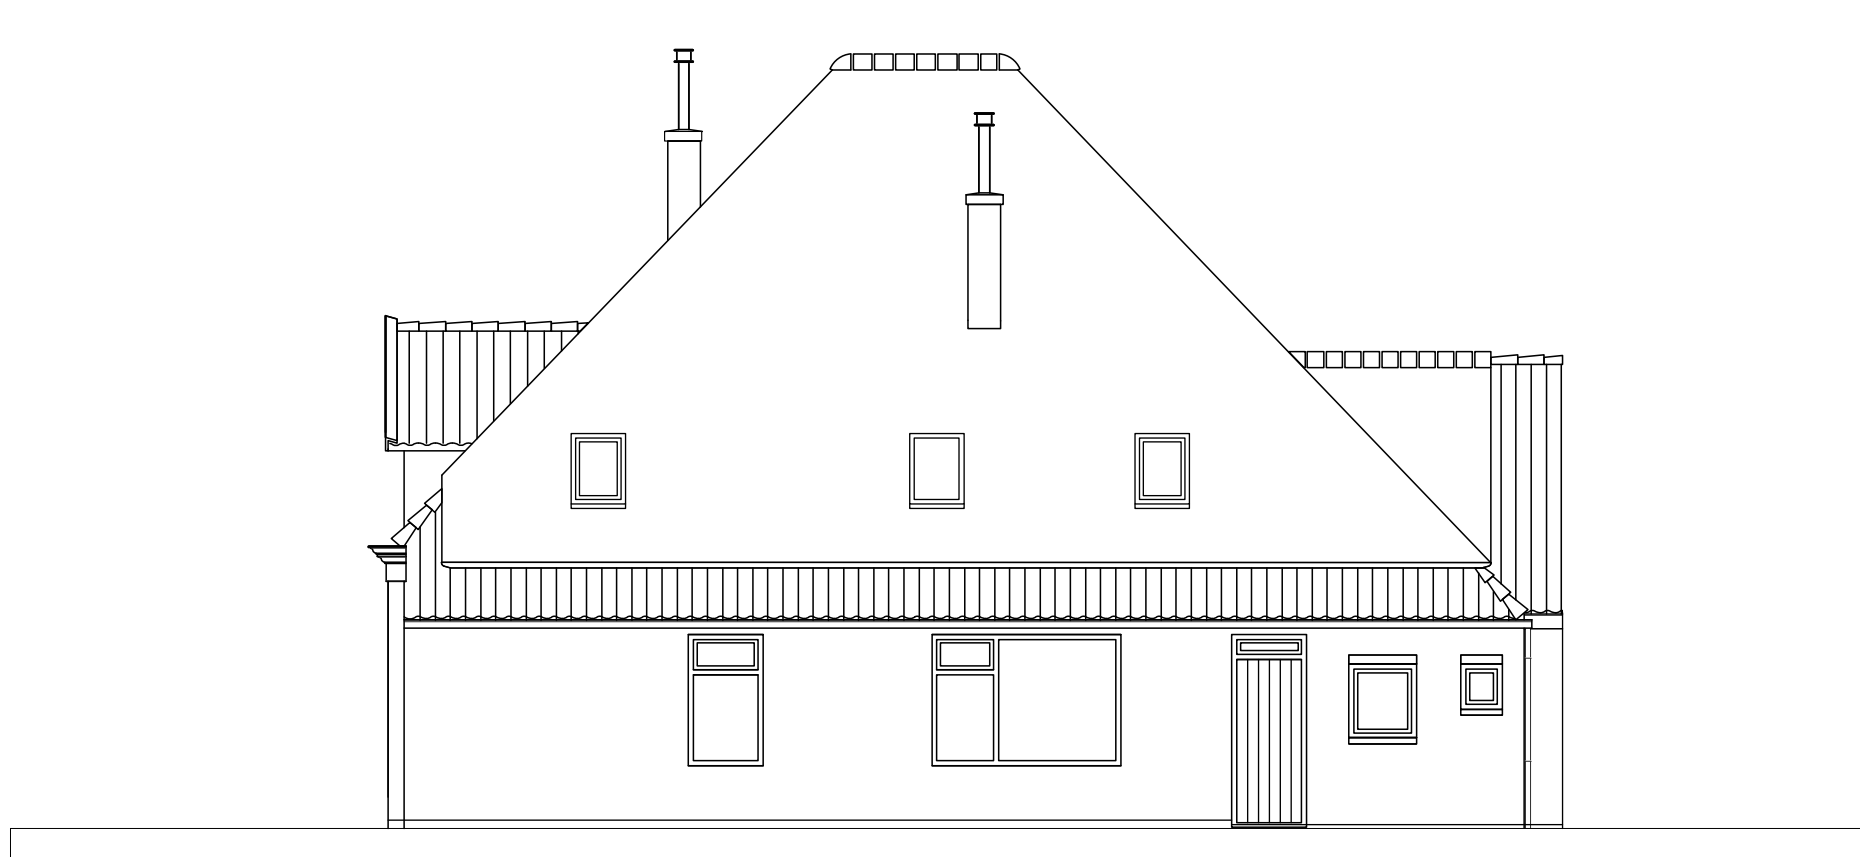


zuidgevel
bestaand

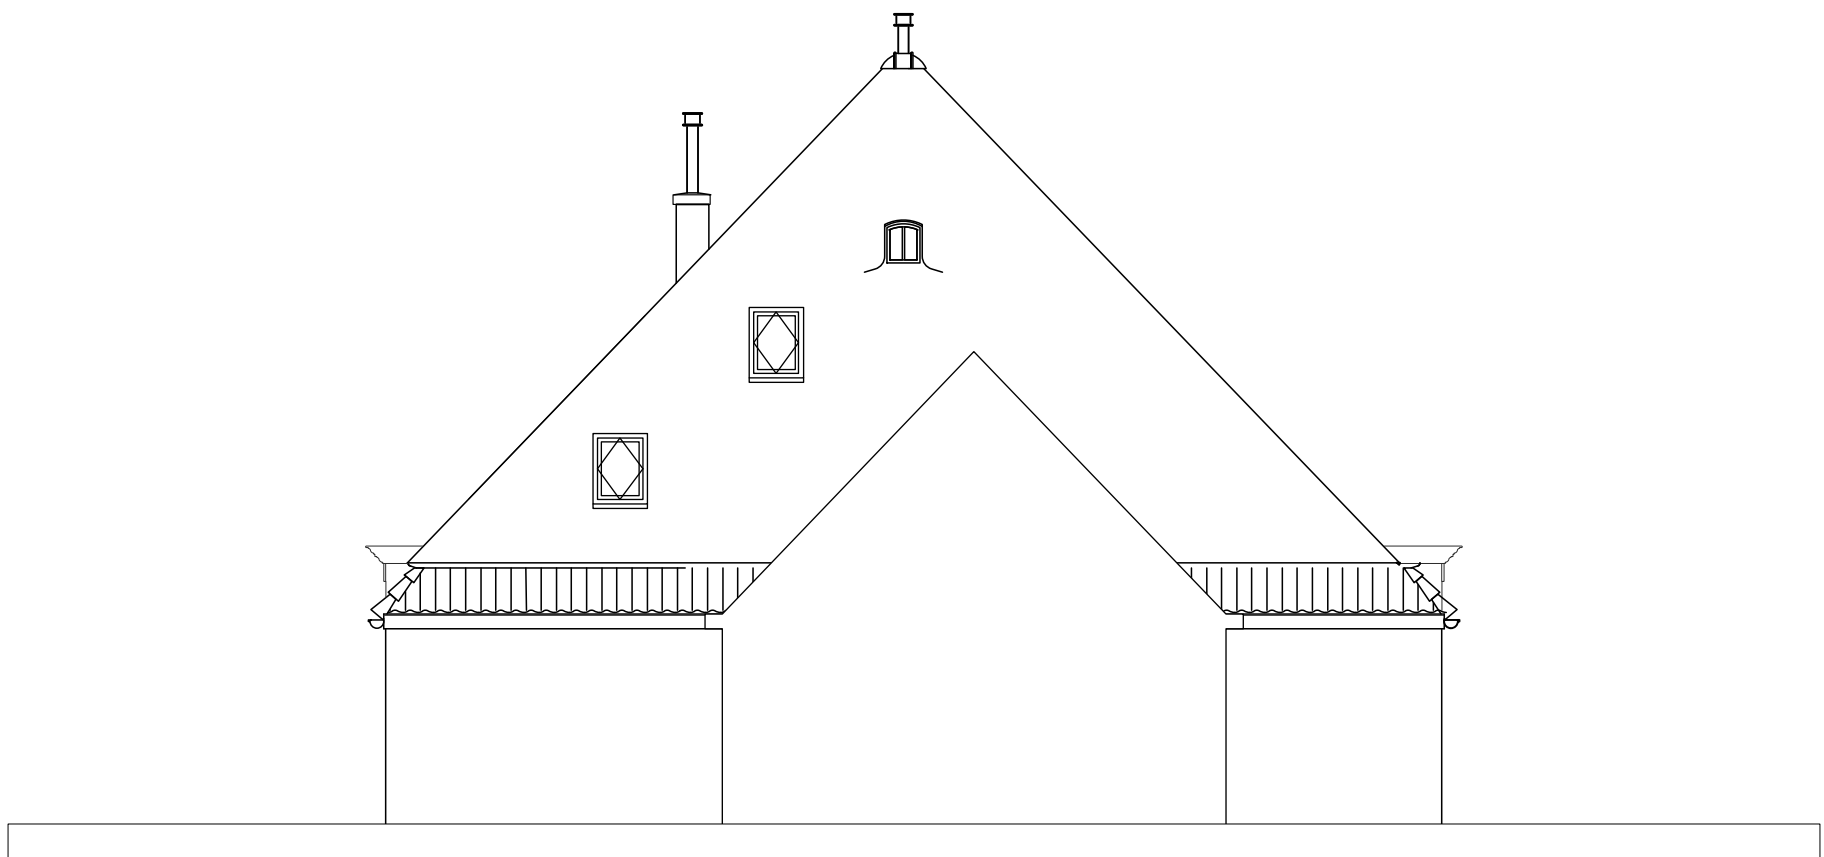


oostgevel
bestaand




noordgevel
bestaand

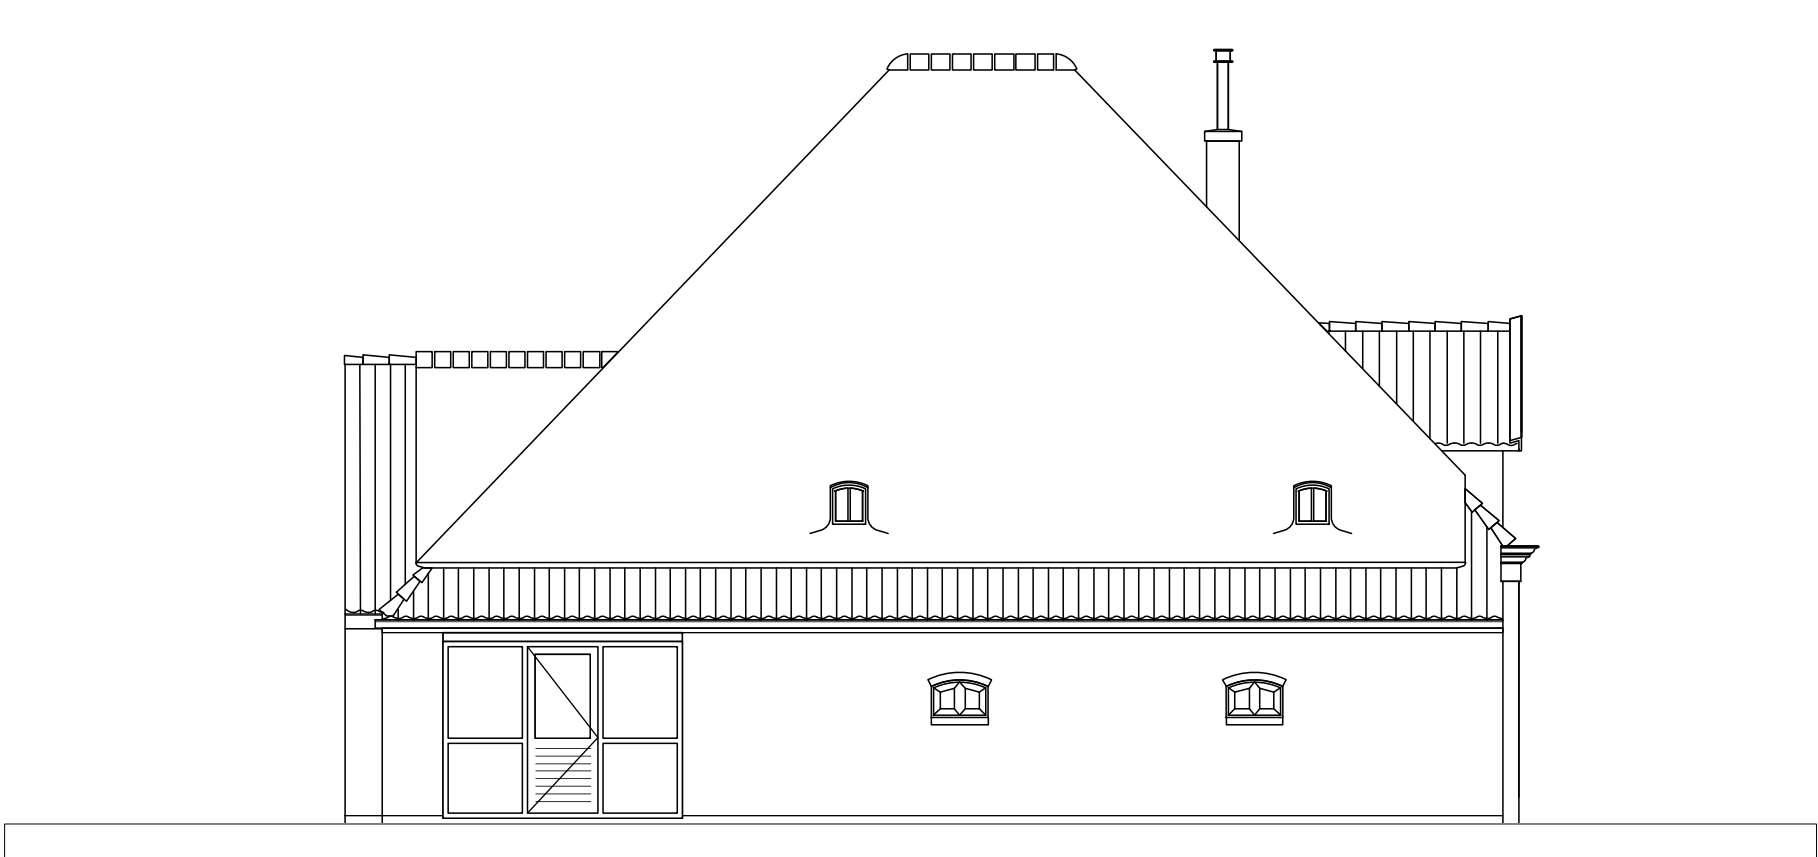


westgevel
bestaand

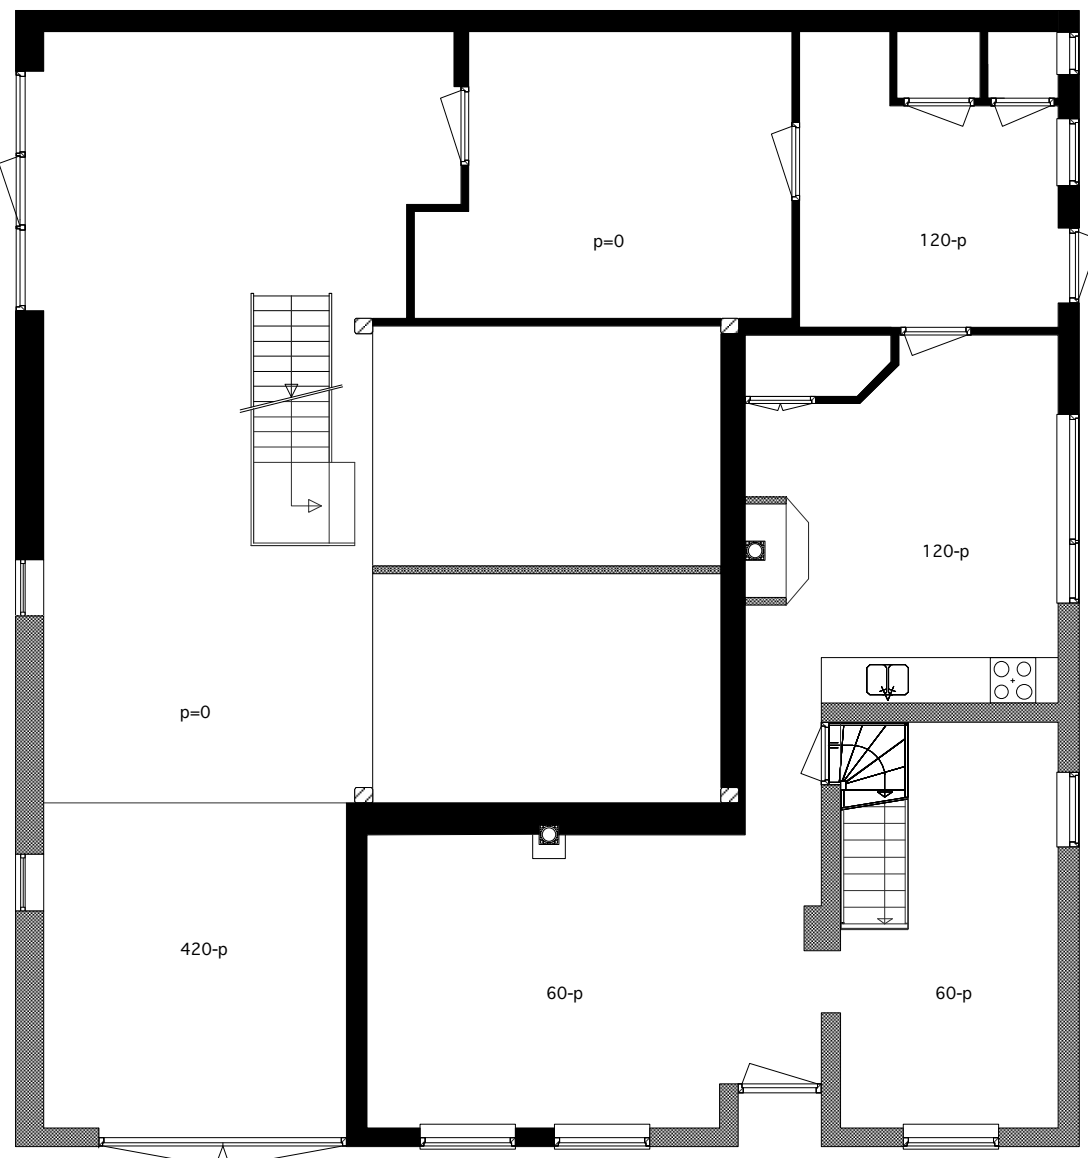


verdieping 00
bestaand en gewijzigd

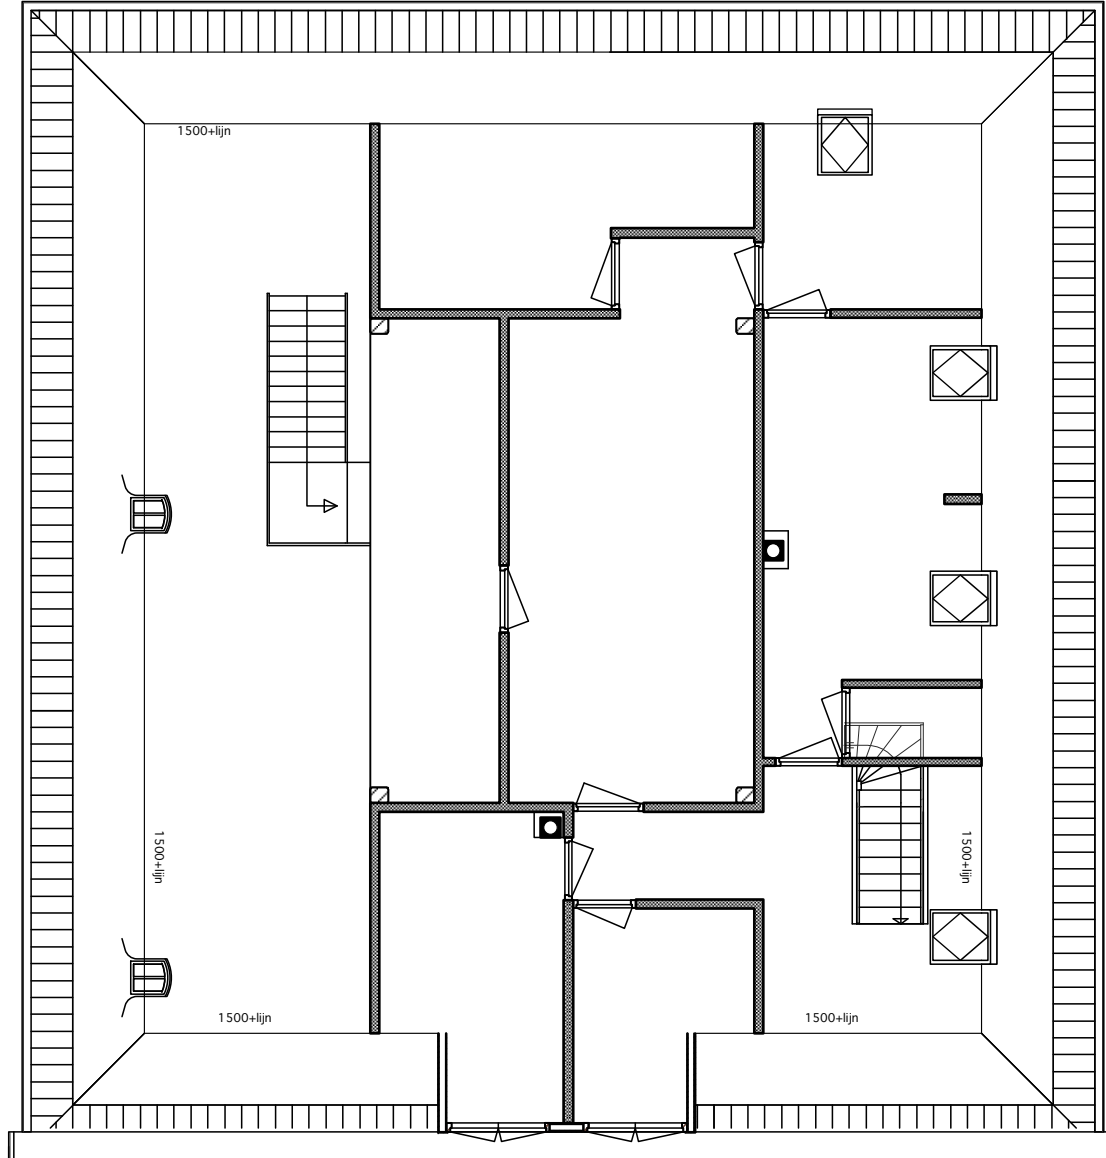


verdieping 01
bestaand

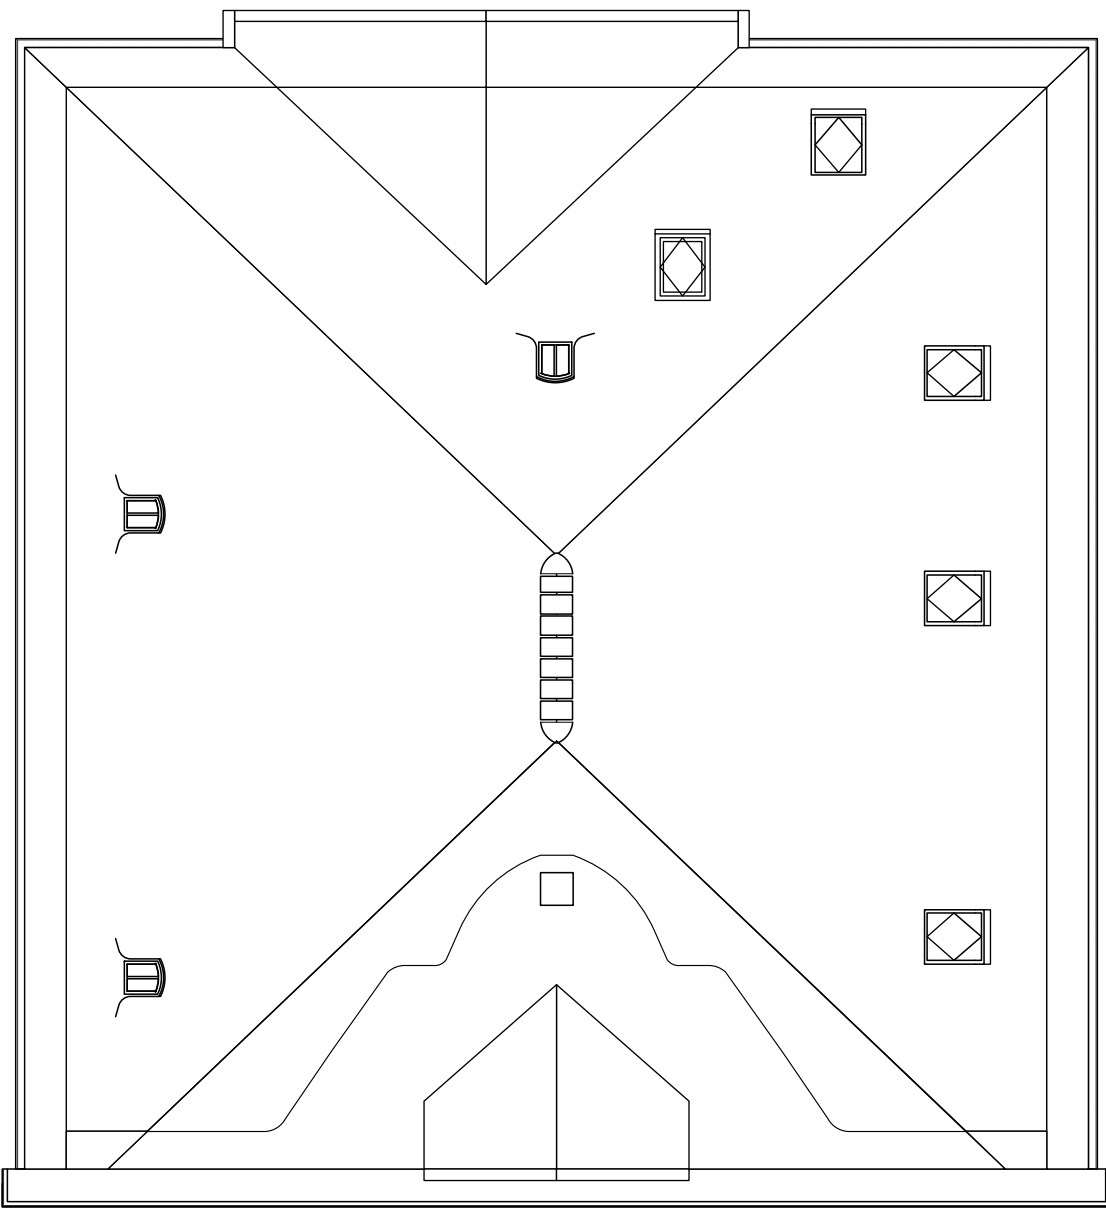


dakaanzicht
bestaand

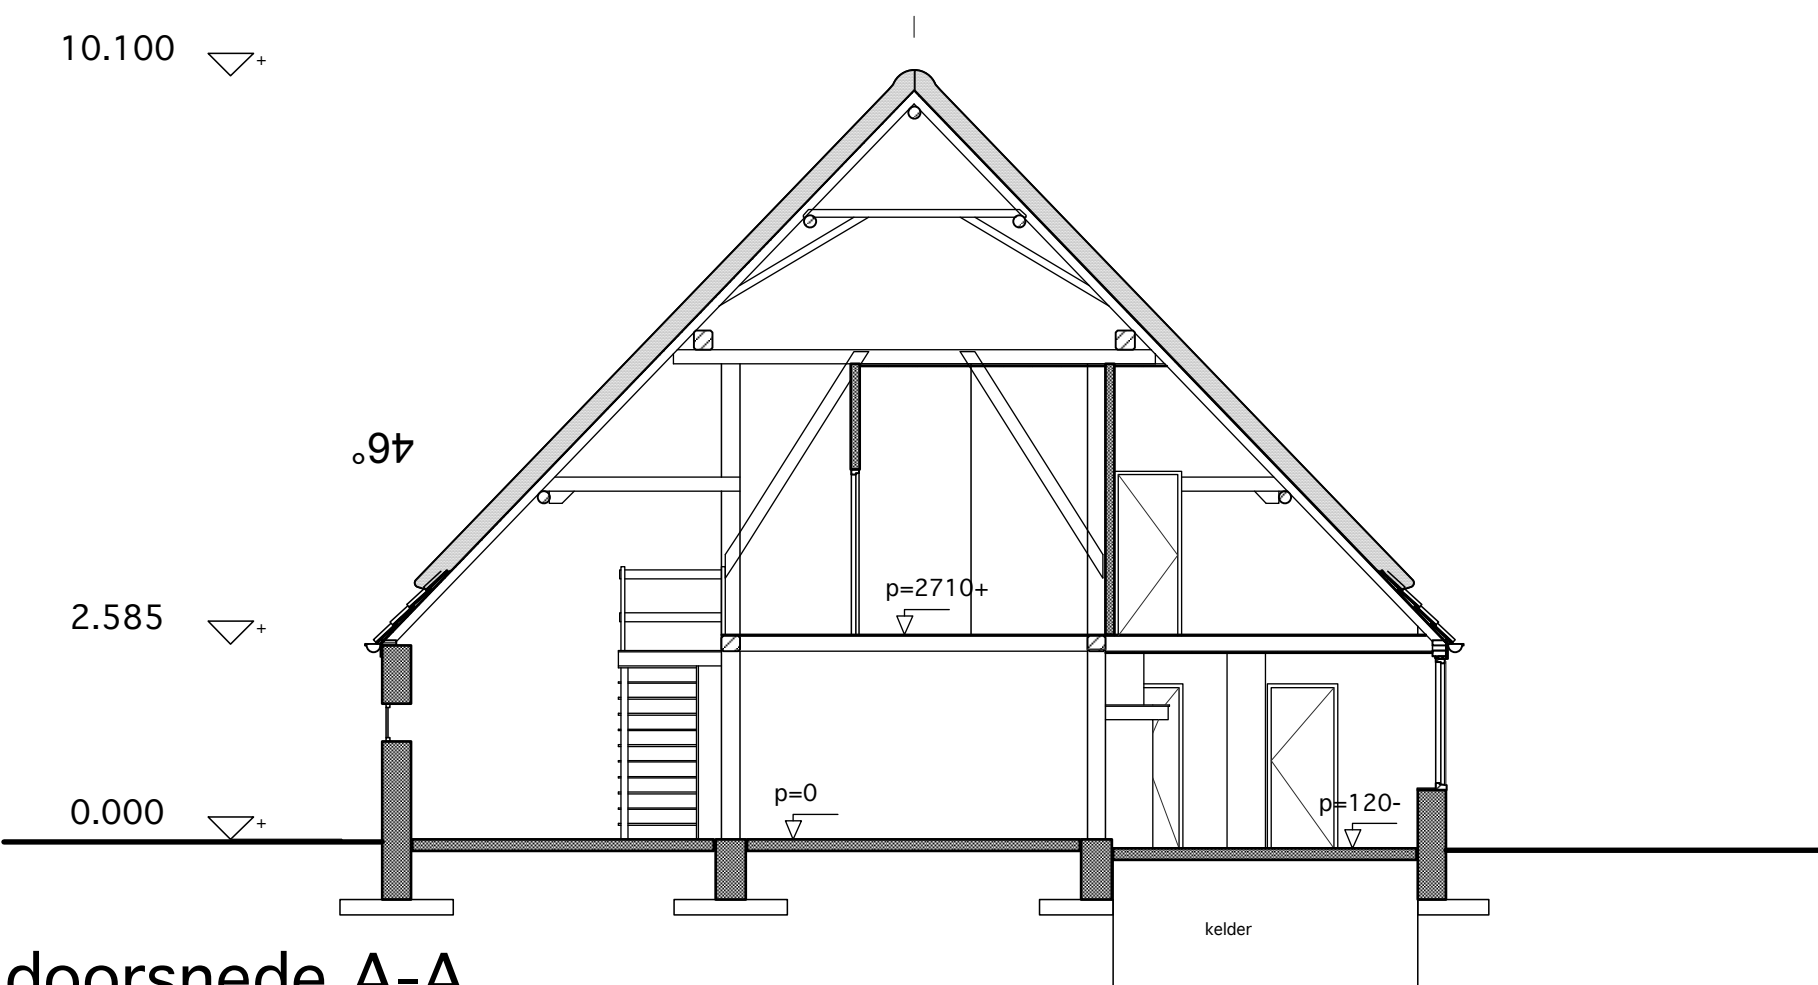


doorsnede A-A
bestaand

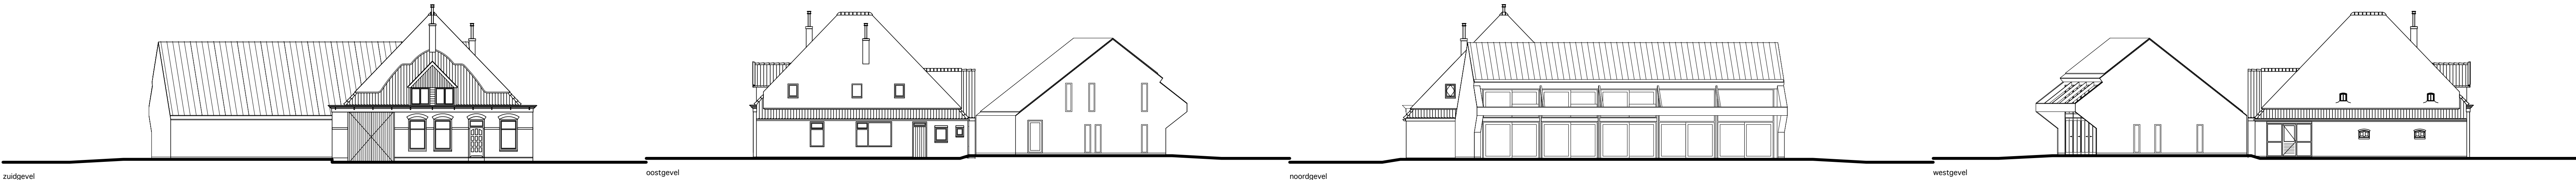


overzicht gevels met achterliggend kapschuur bestaand 1:200

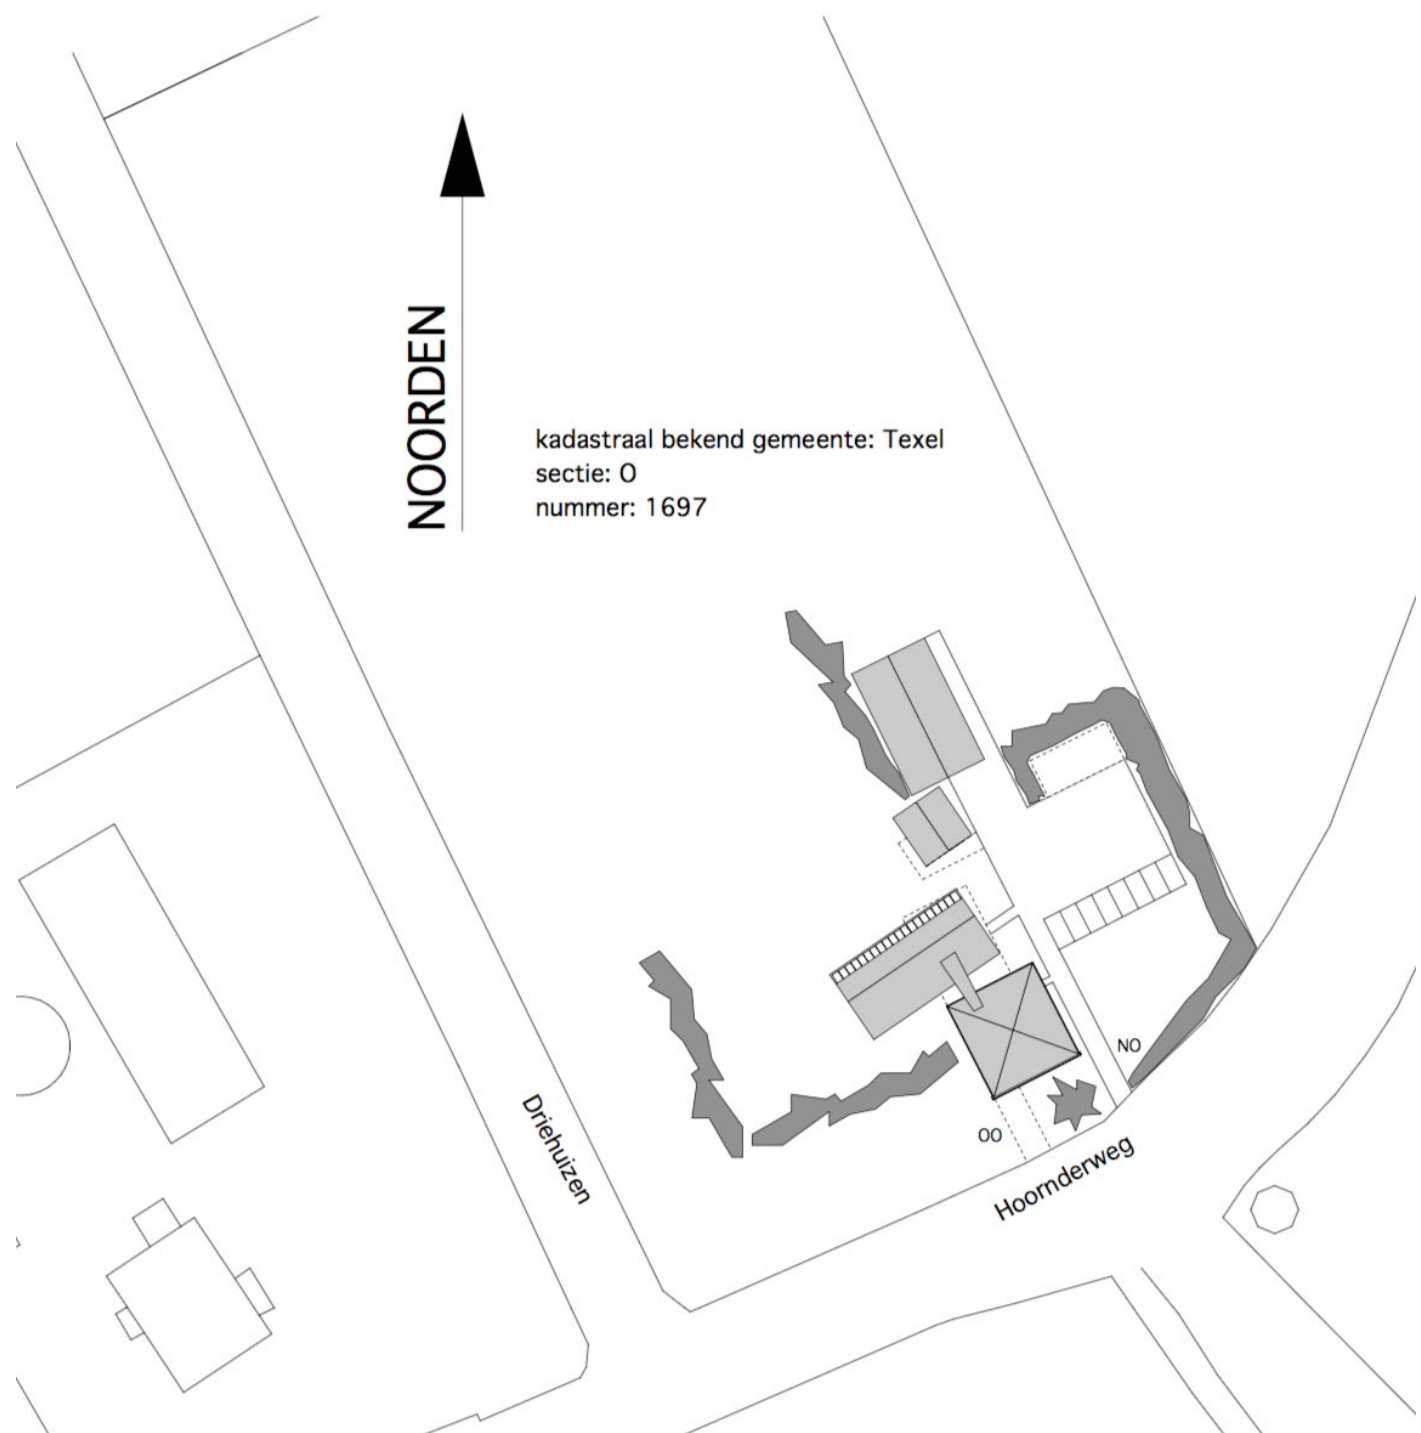


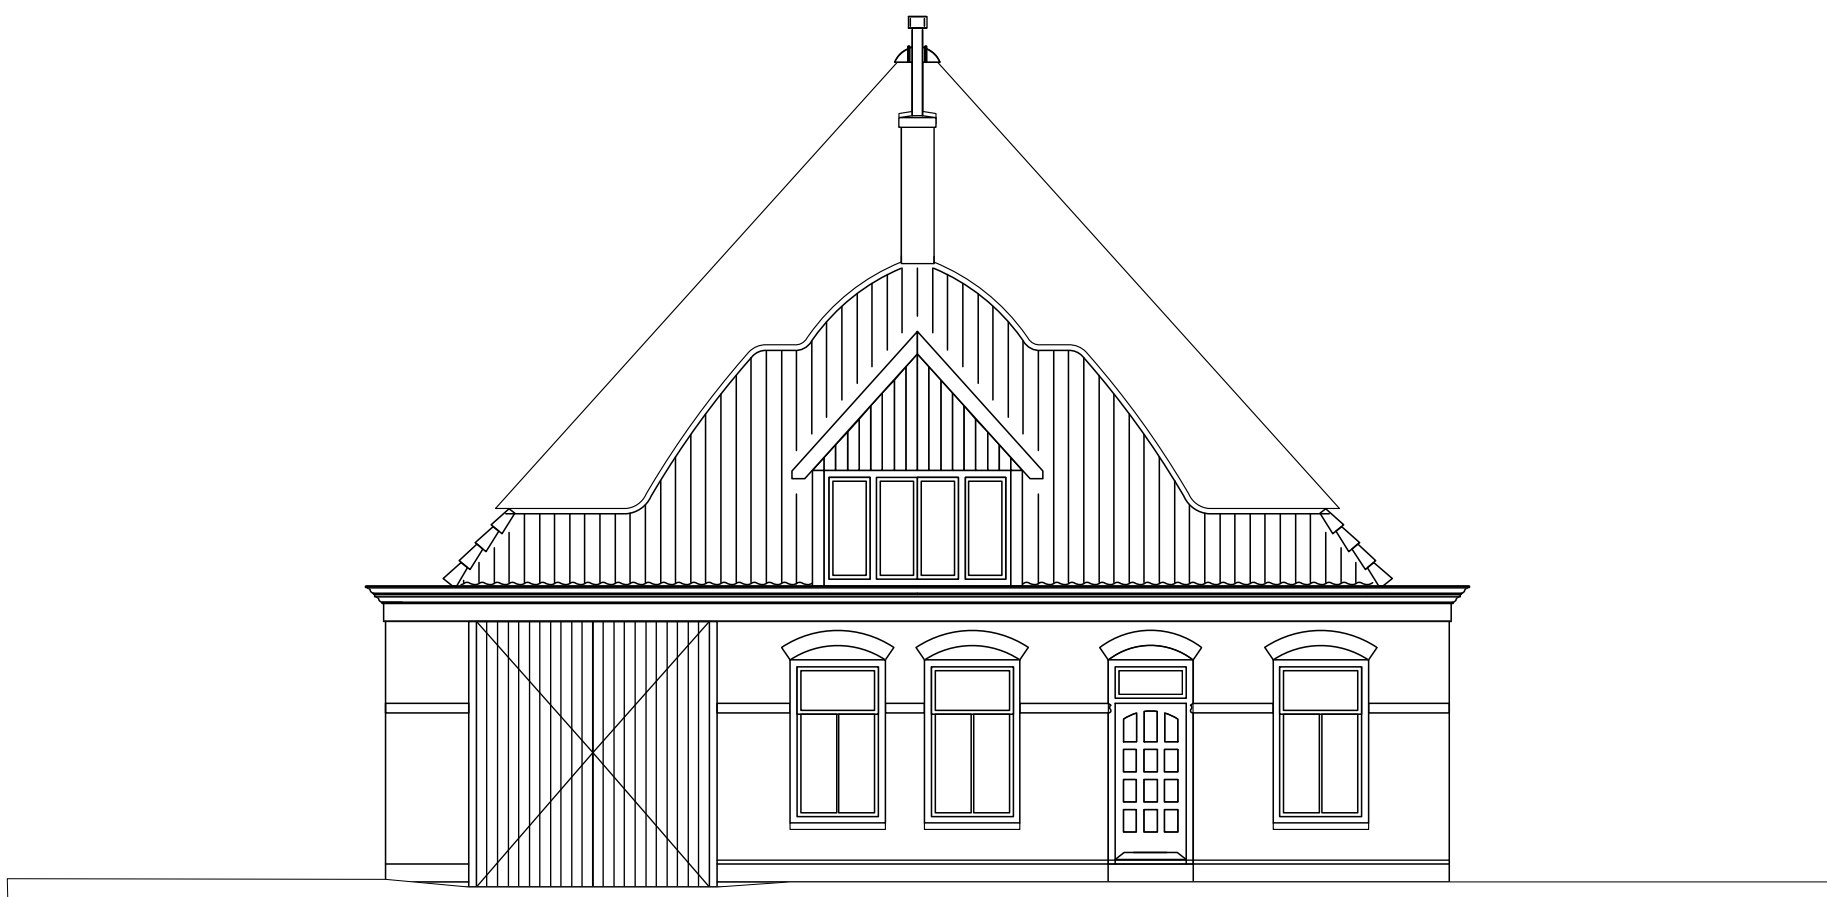


zuidgevel
gewijzigd

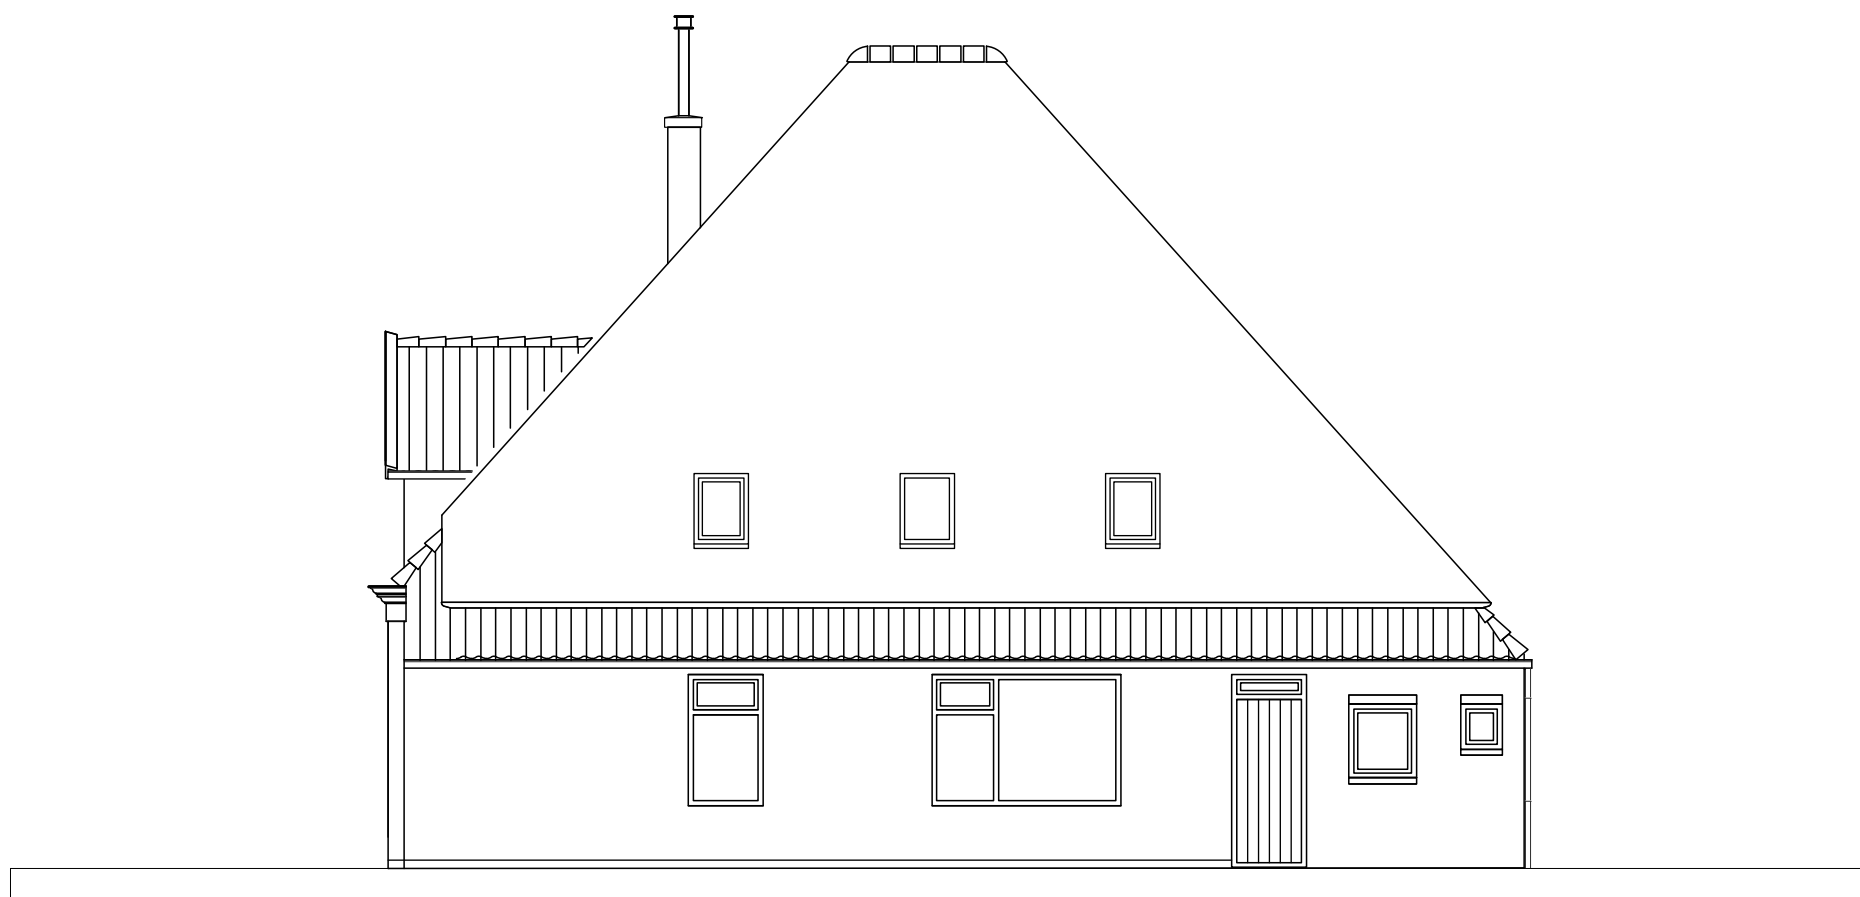


oostgevel
gewijzigd

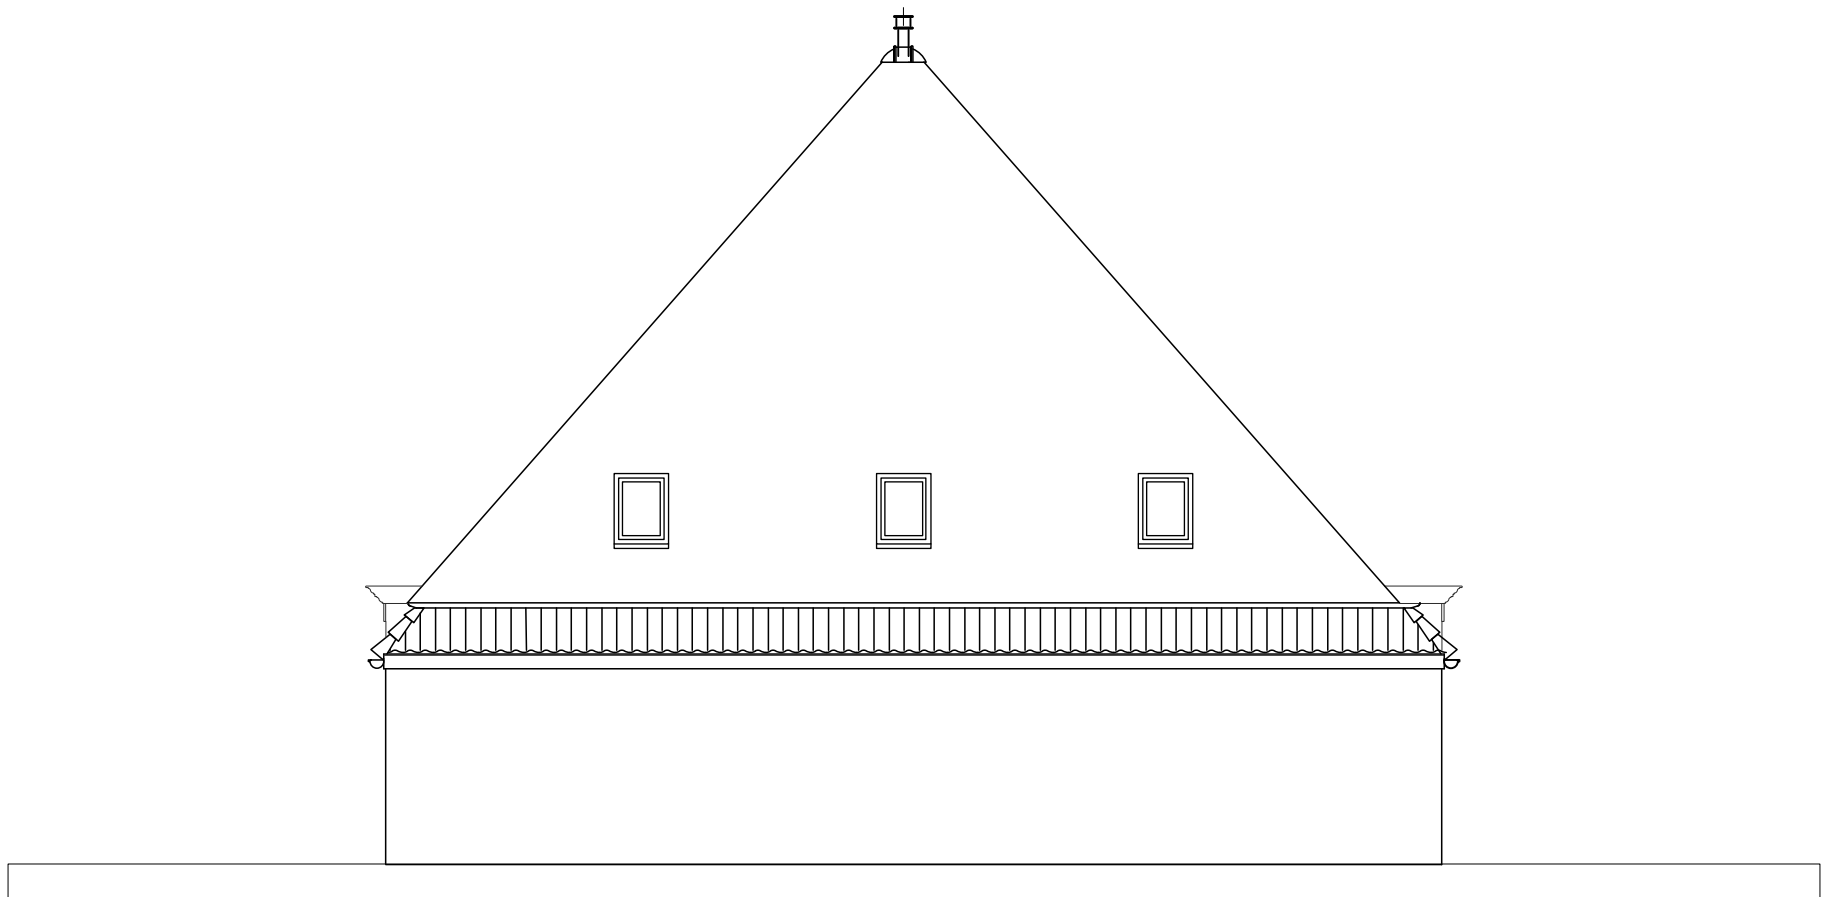


noordgevel
gewijzigd

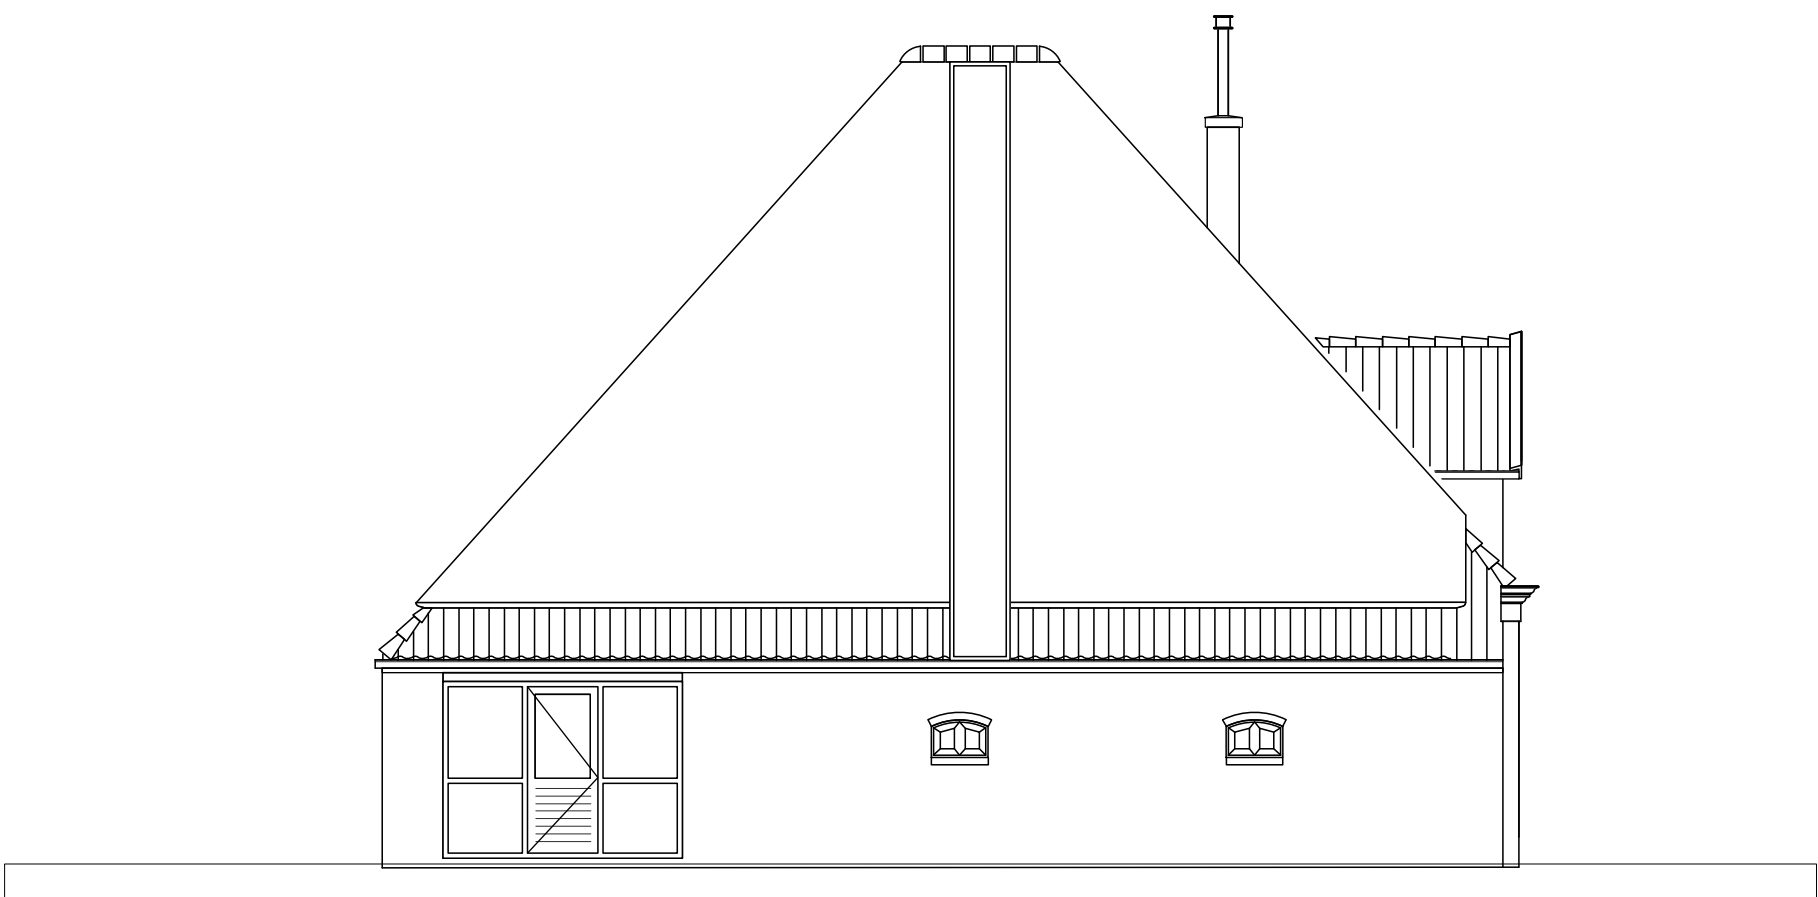


westgevel
gewijzigd

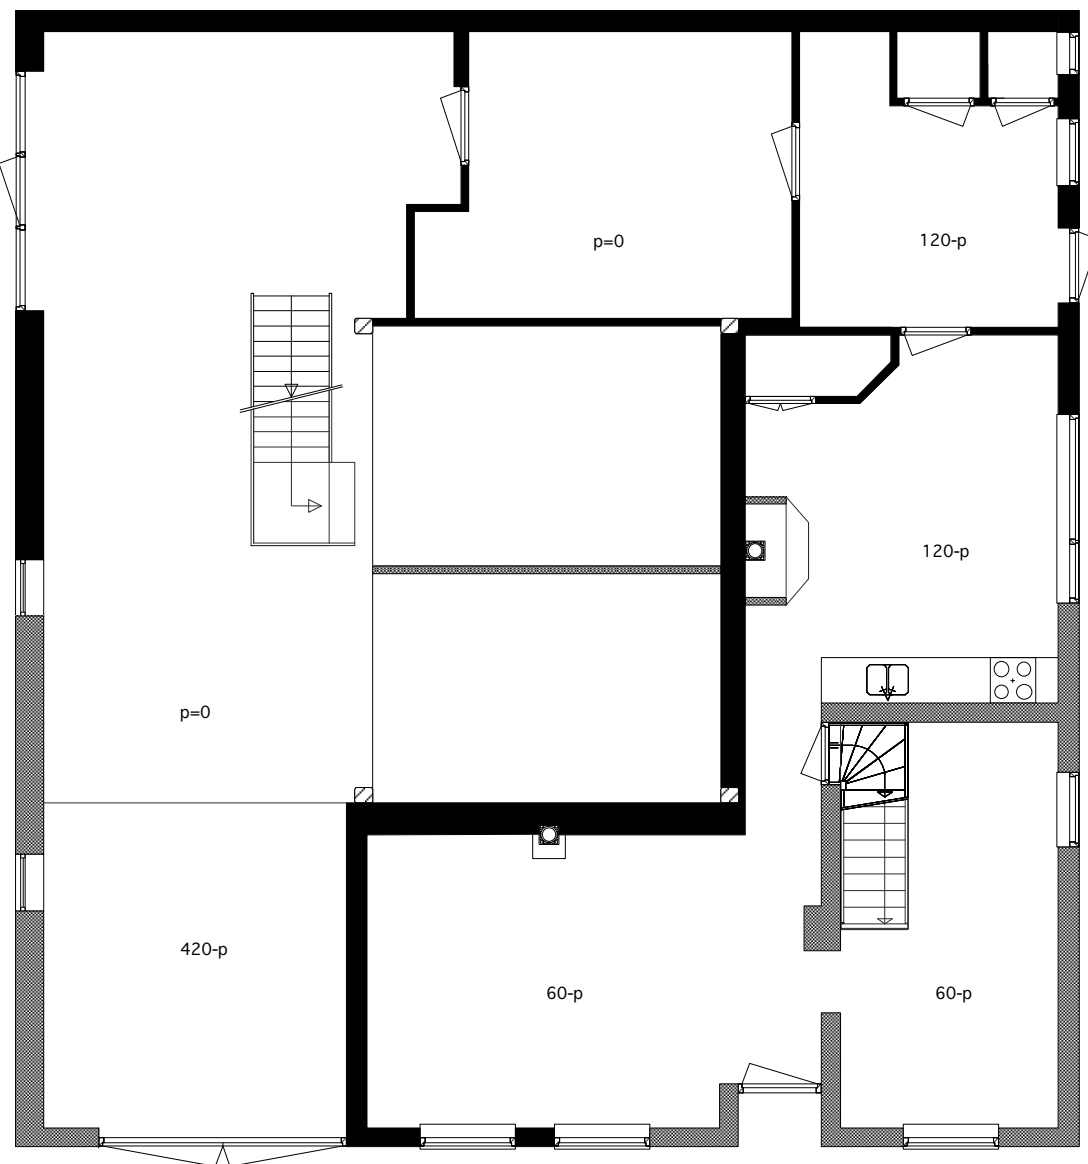


verdieping 00
bestaand en gewijzigd

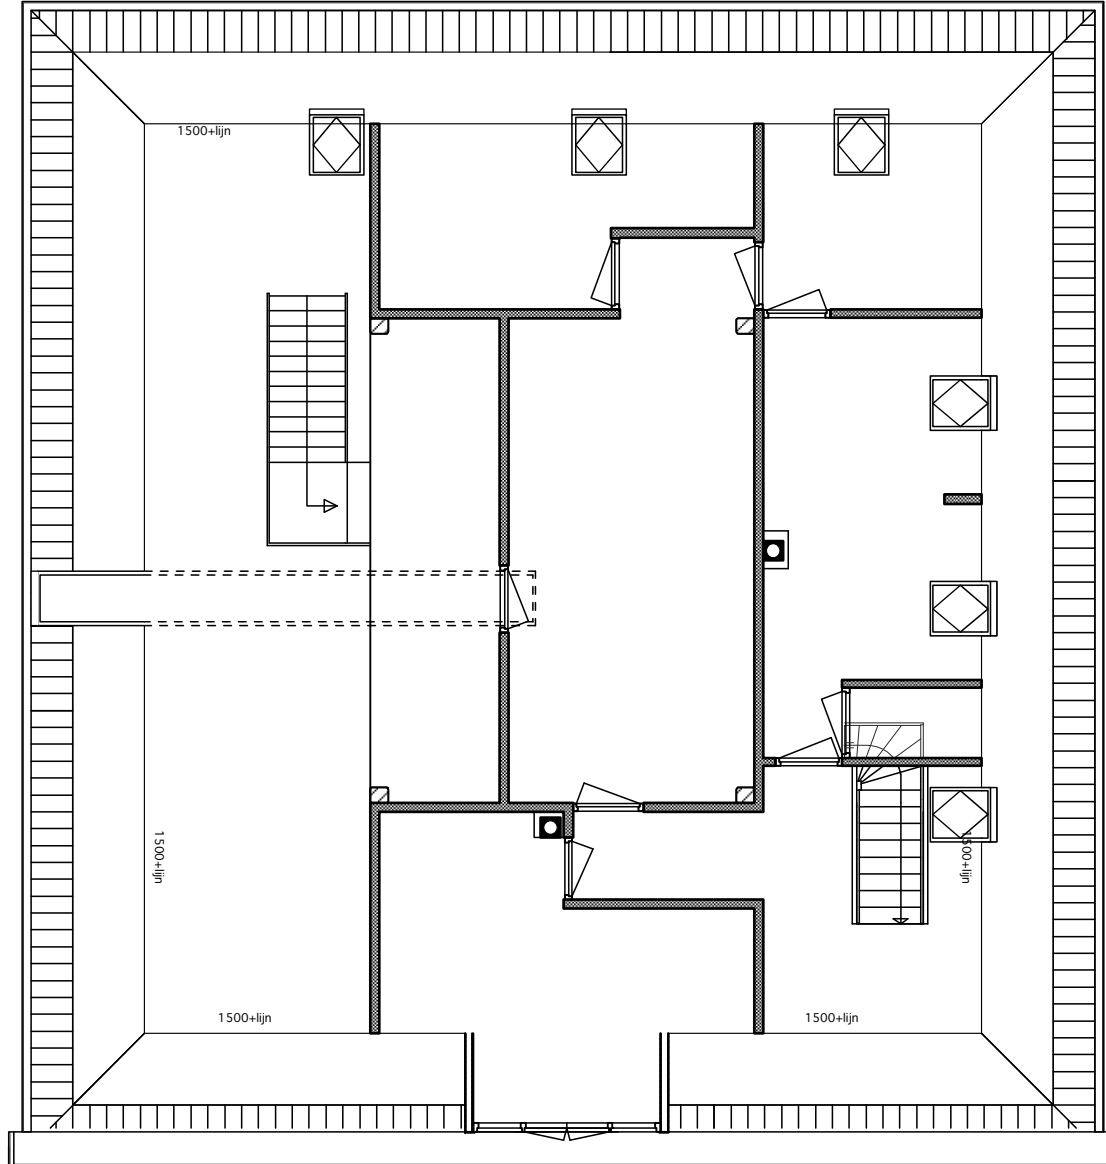


verdieping 01
gewijzigd

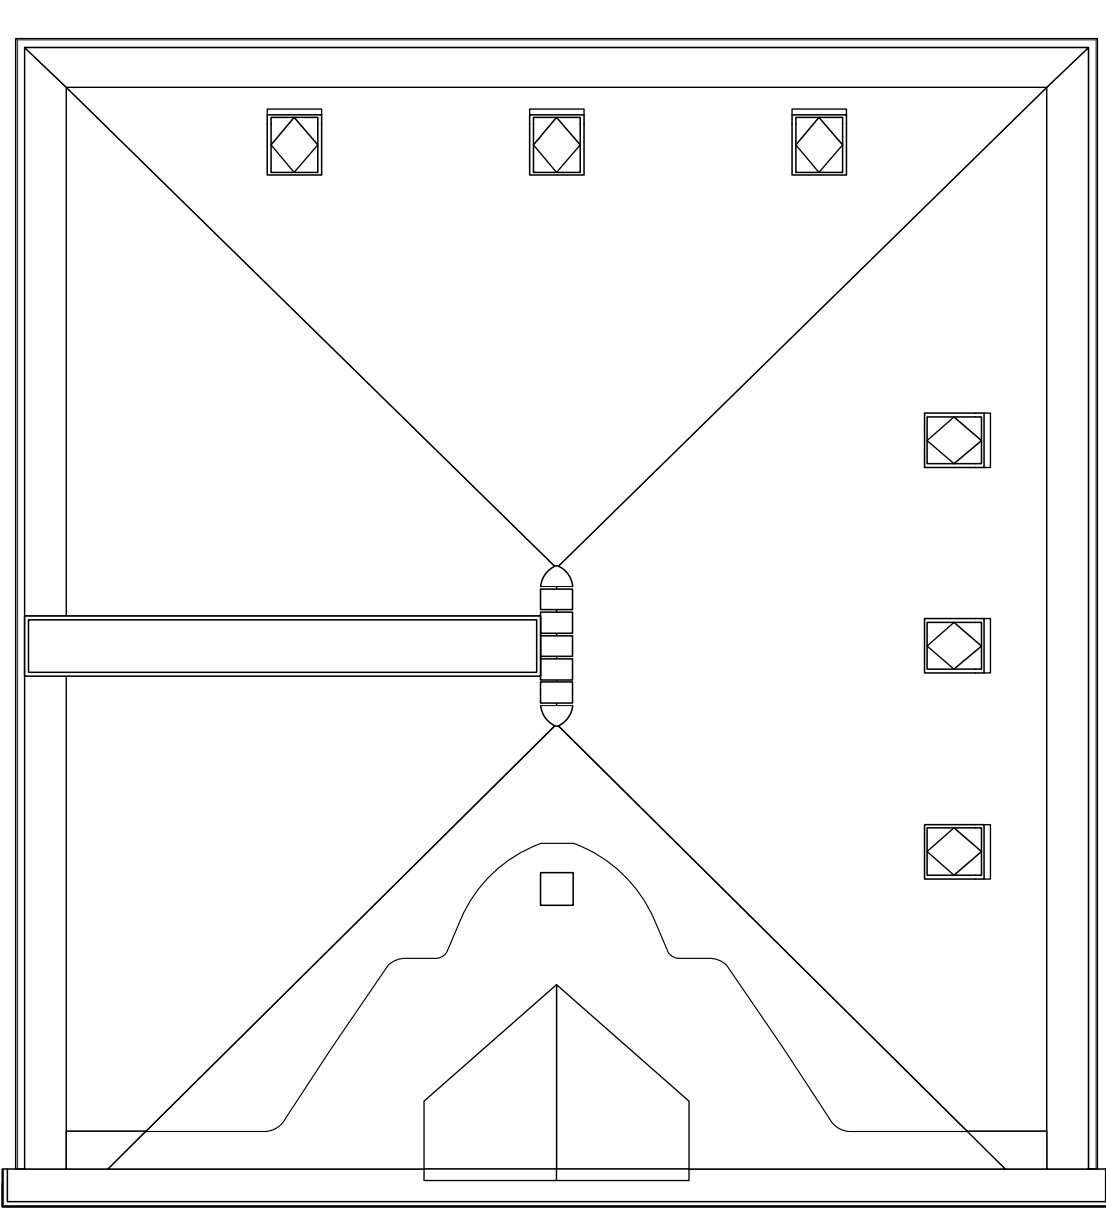


dakaanzicht
gewijzigd

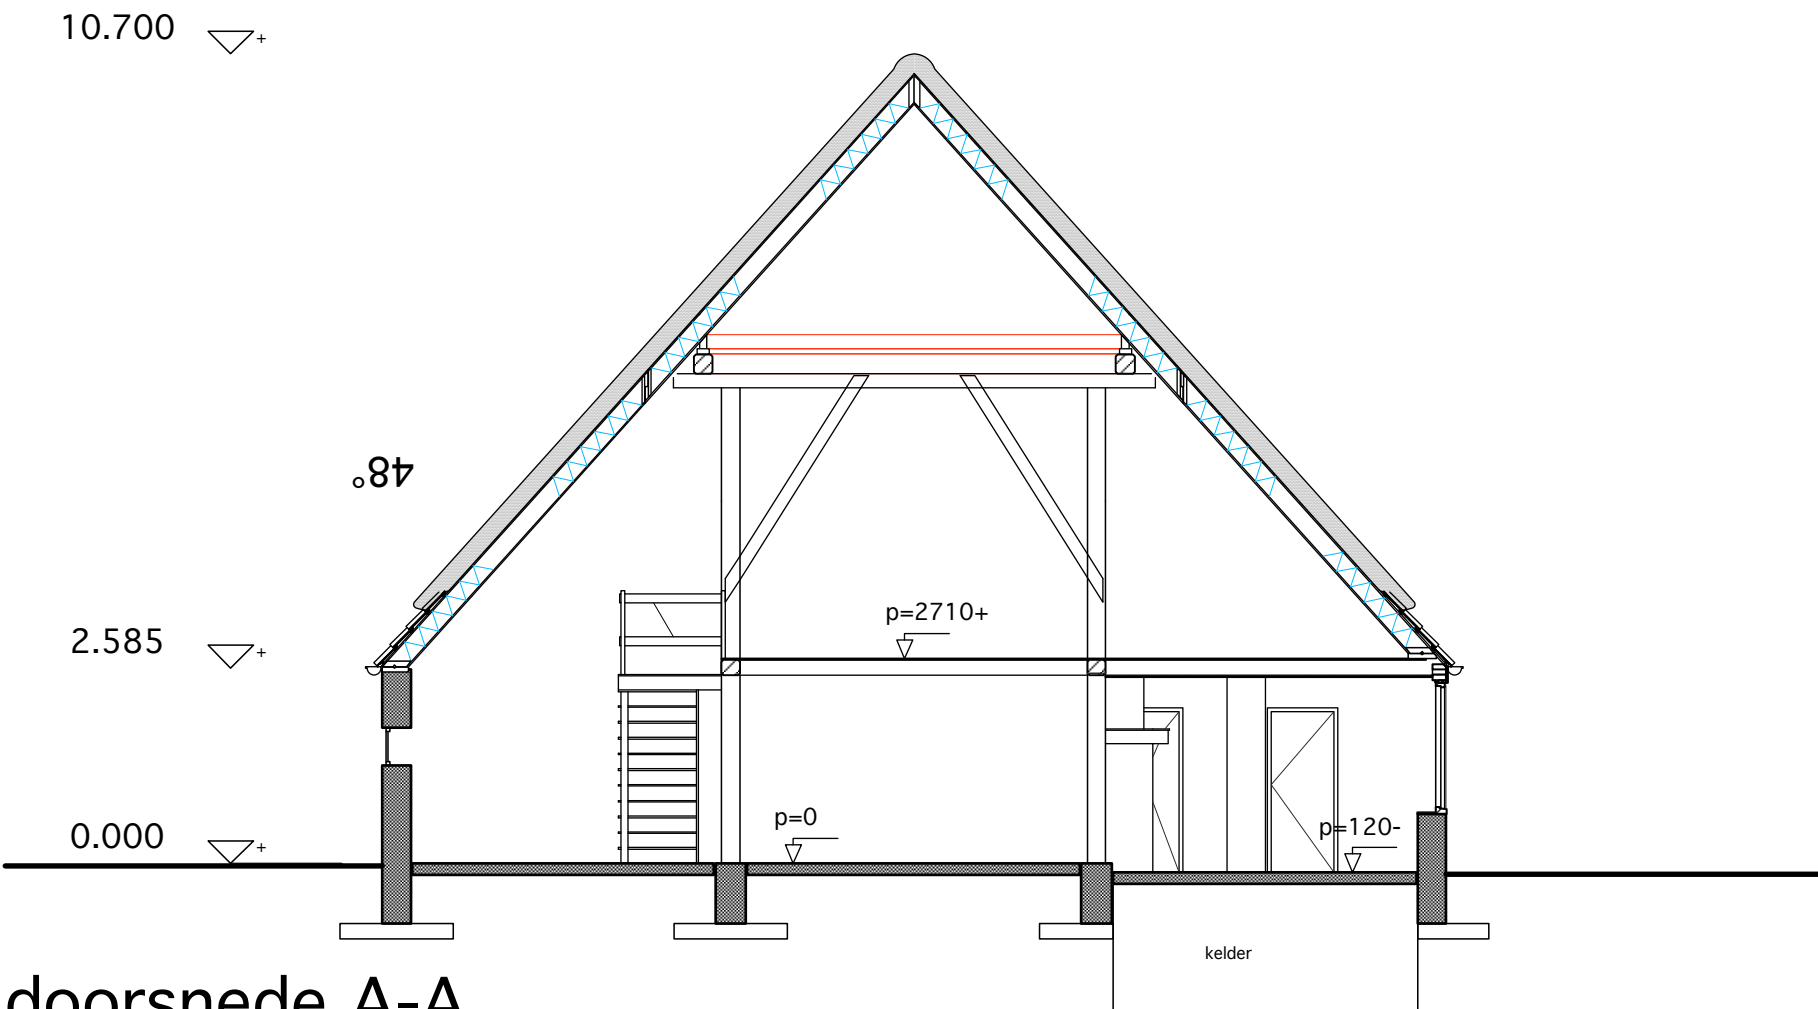


doorsnede A-A
gewijzigd

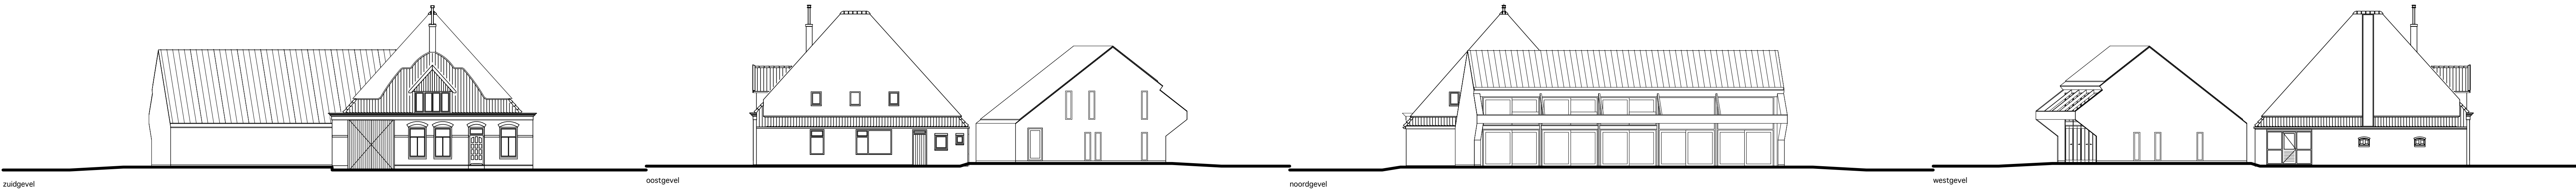


overzicht gevels met achterliggend kapschuur gewijzigd 1:200

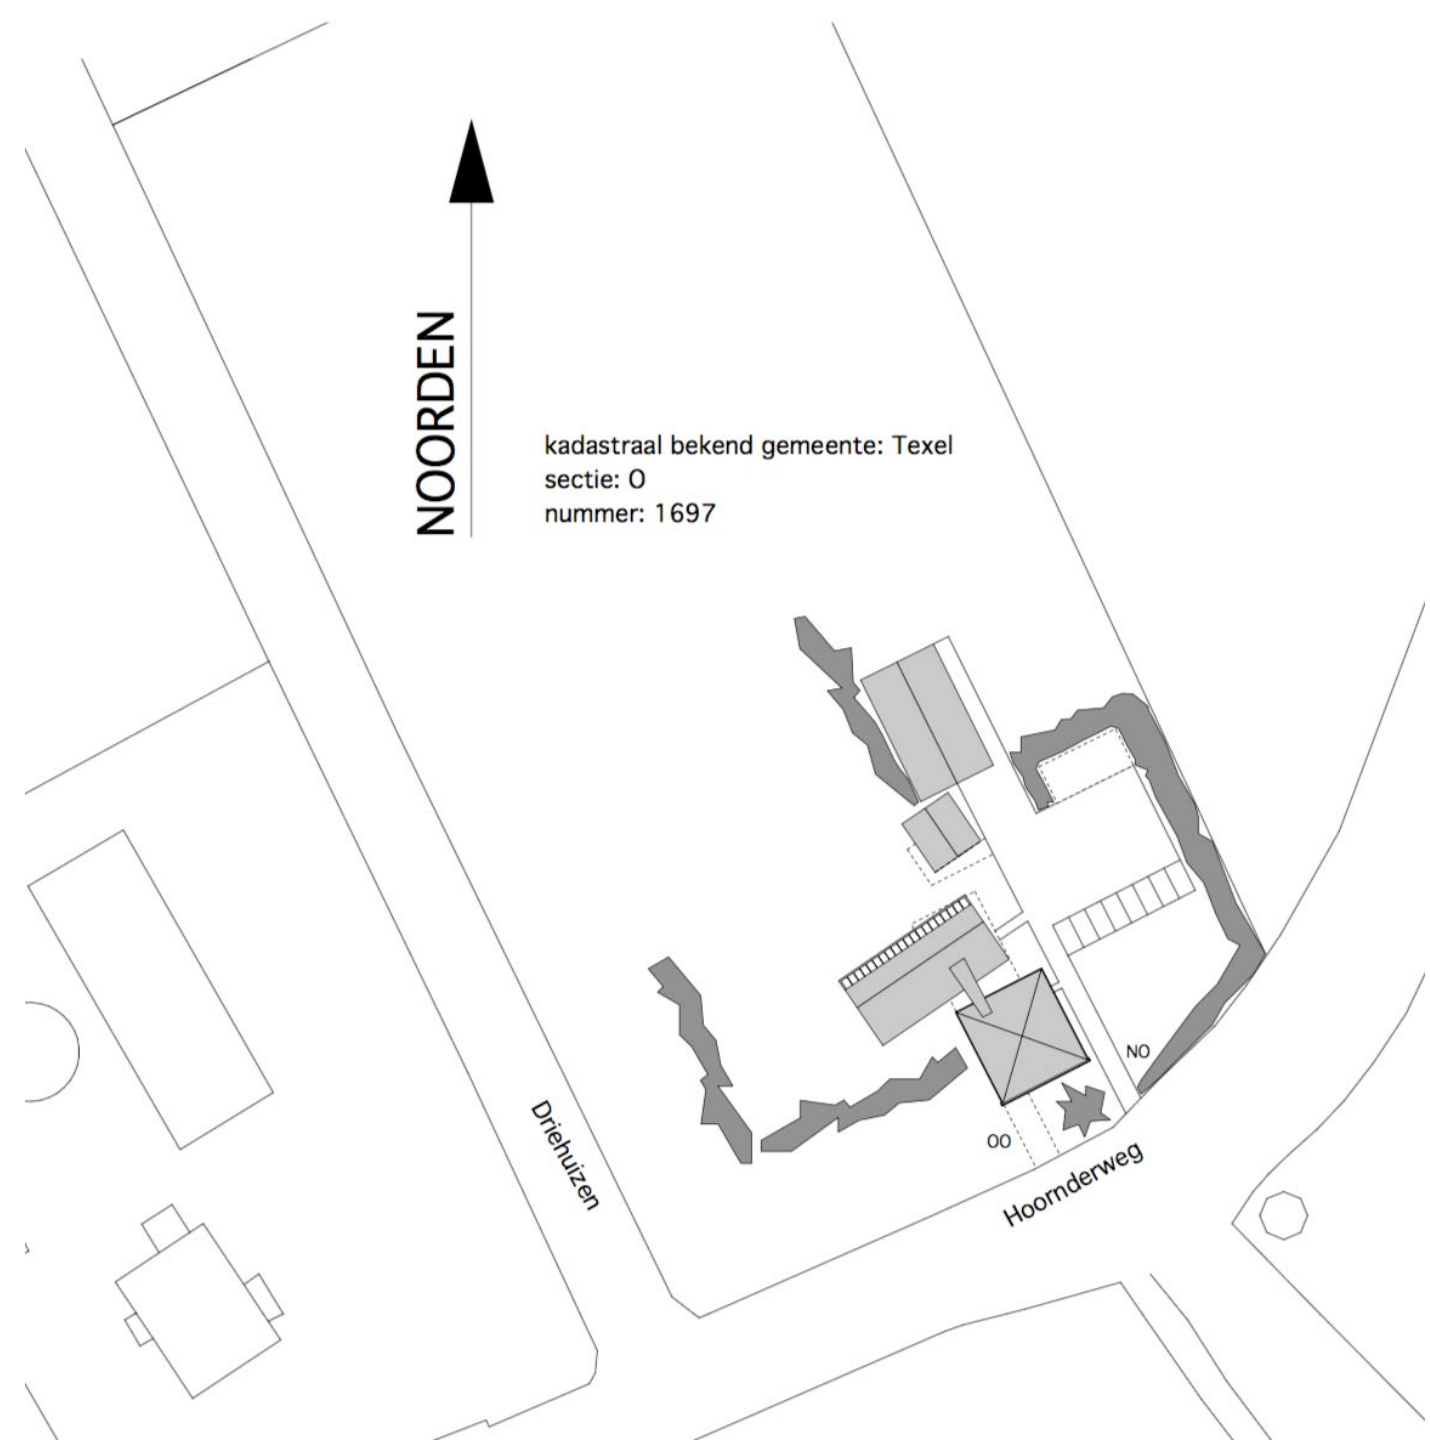

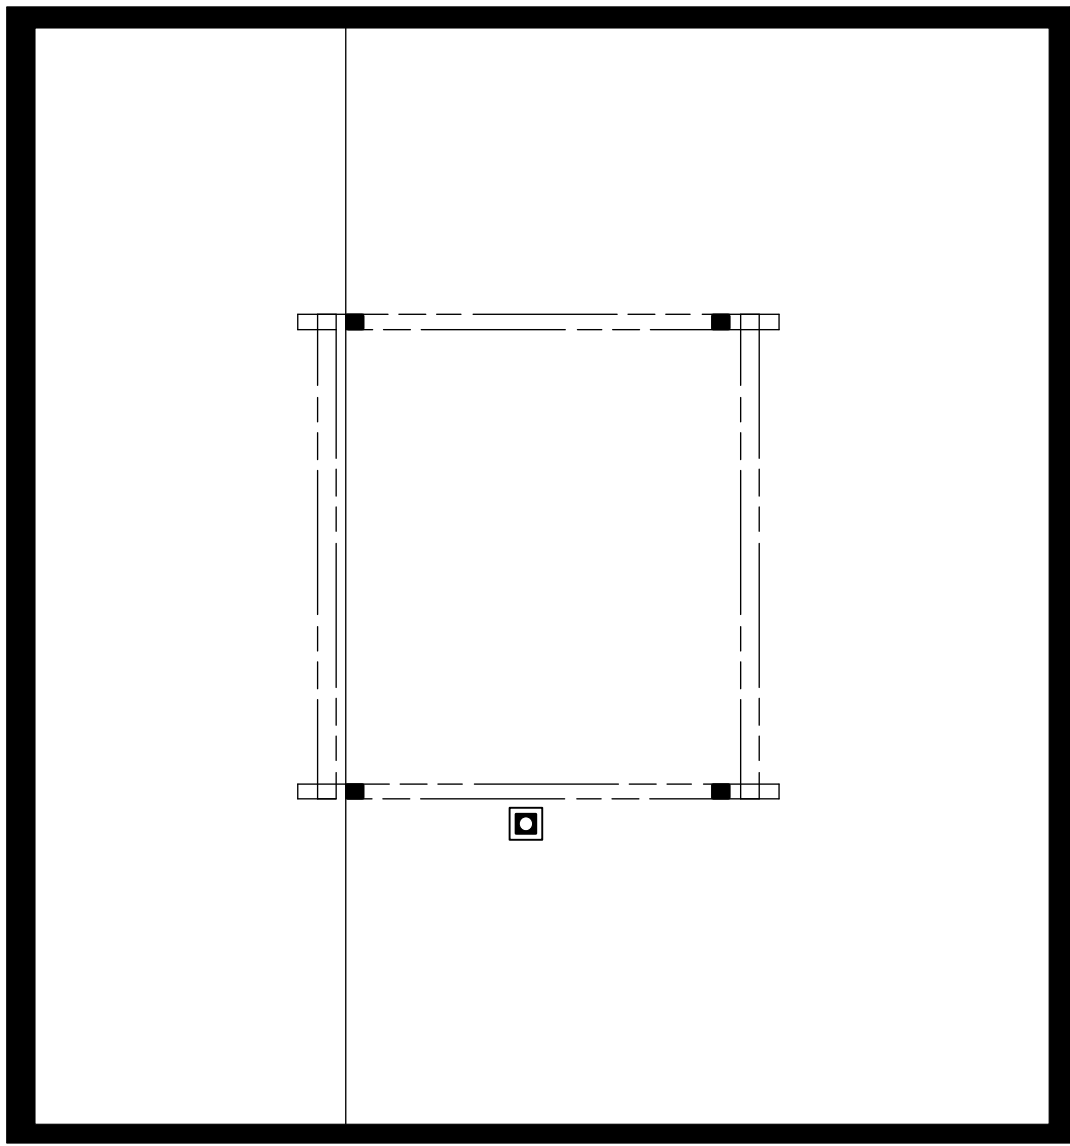


constructie dak gewijzigd

* bestaande buitengevels en vierkant

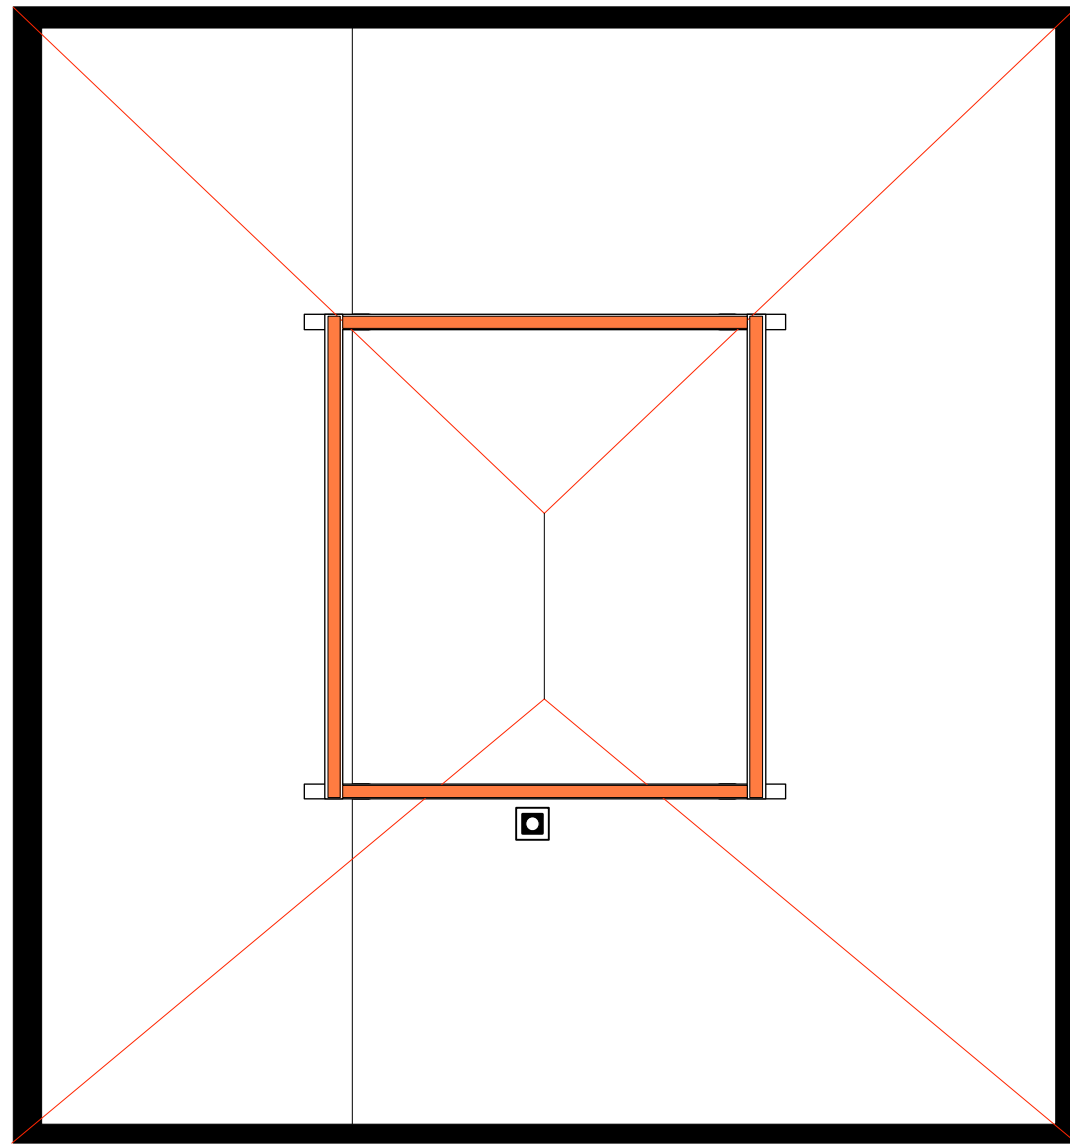


constructie dak gewijzigd

* bestaande buitengevels en vierkant
* teelbalken opgedikt (zie doorsnede) tbv oplegging middelste deel schilddak

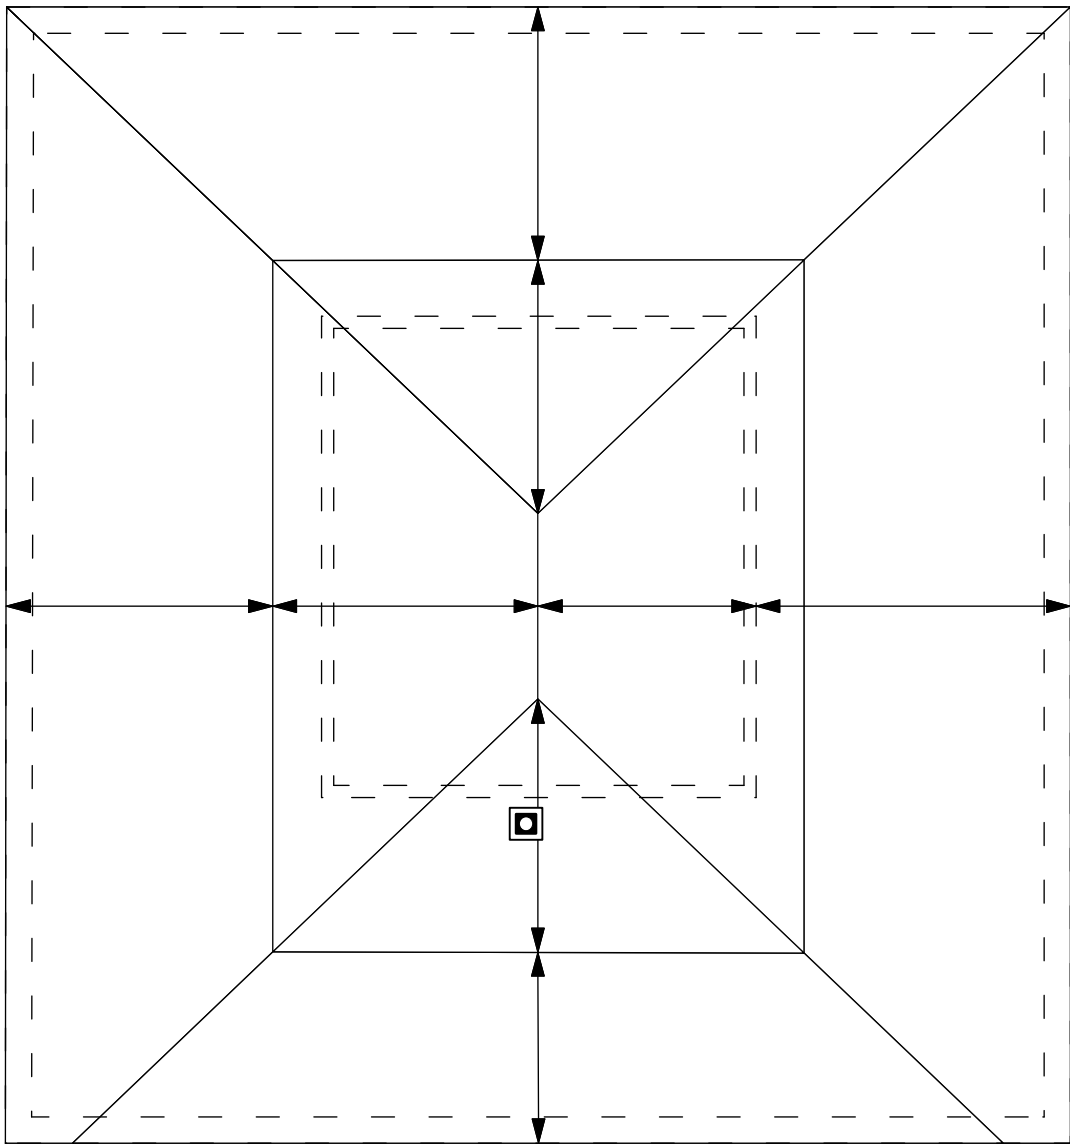


constructie dak gewijzigd


* middelste dakelementen uitkragend tov oplegging (gerberconstructie)
* buitenste dakelementen overspannen vanaf uitkraging middelste dakelementen tot randoplegging op bestaande buitengevels en bestaande eerste verdiepingsvloer

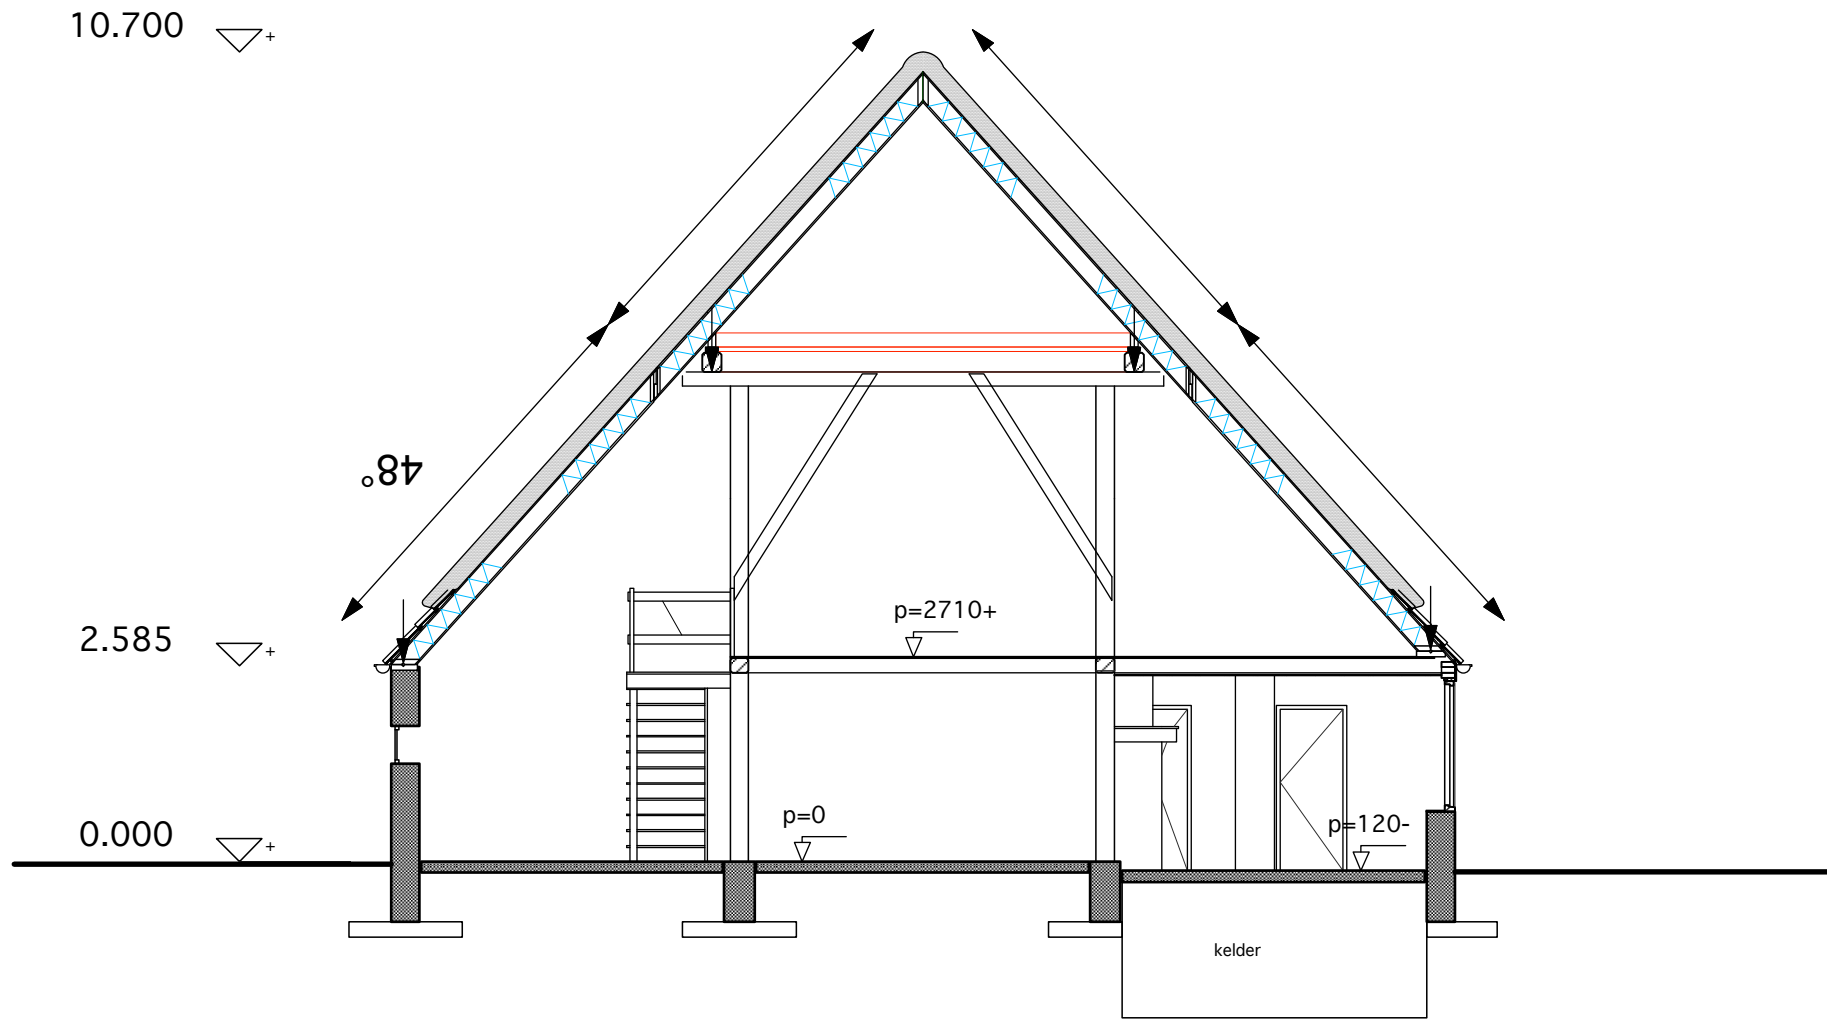


doorsnede A-A gewijzigd

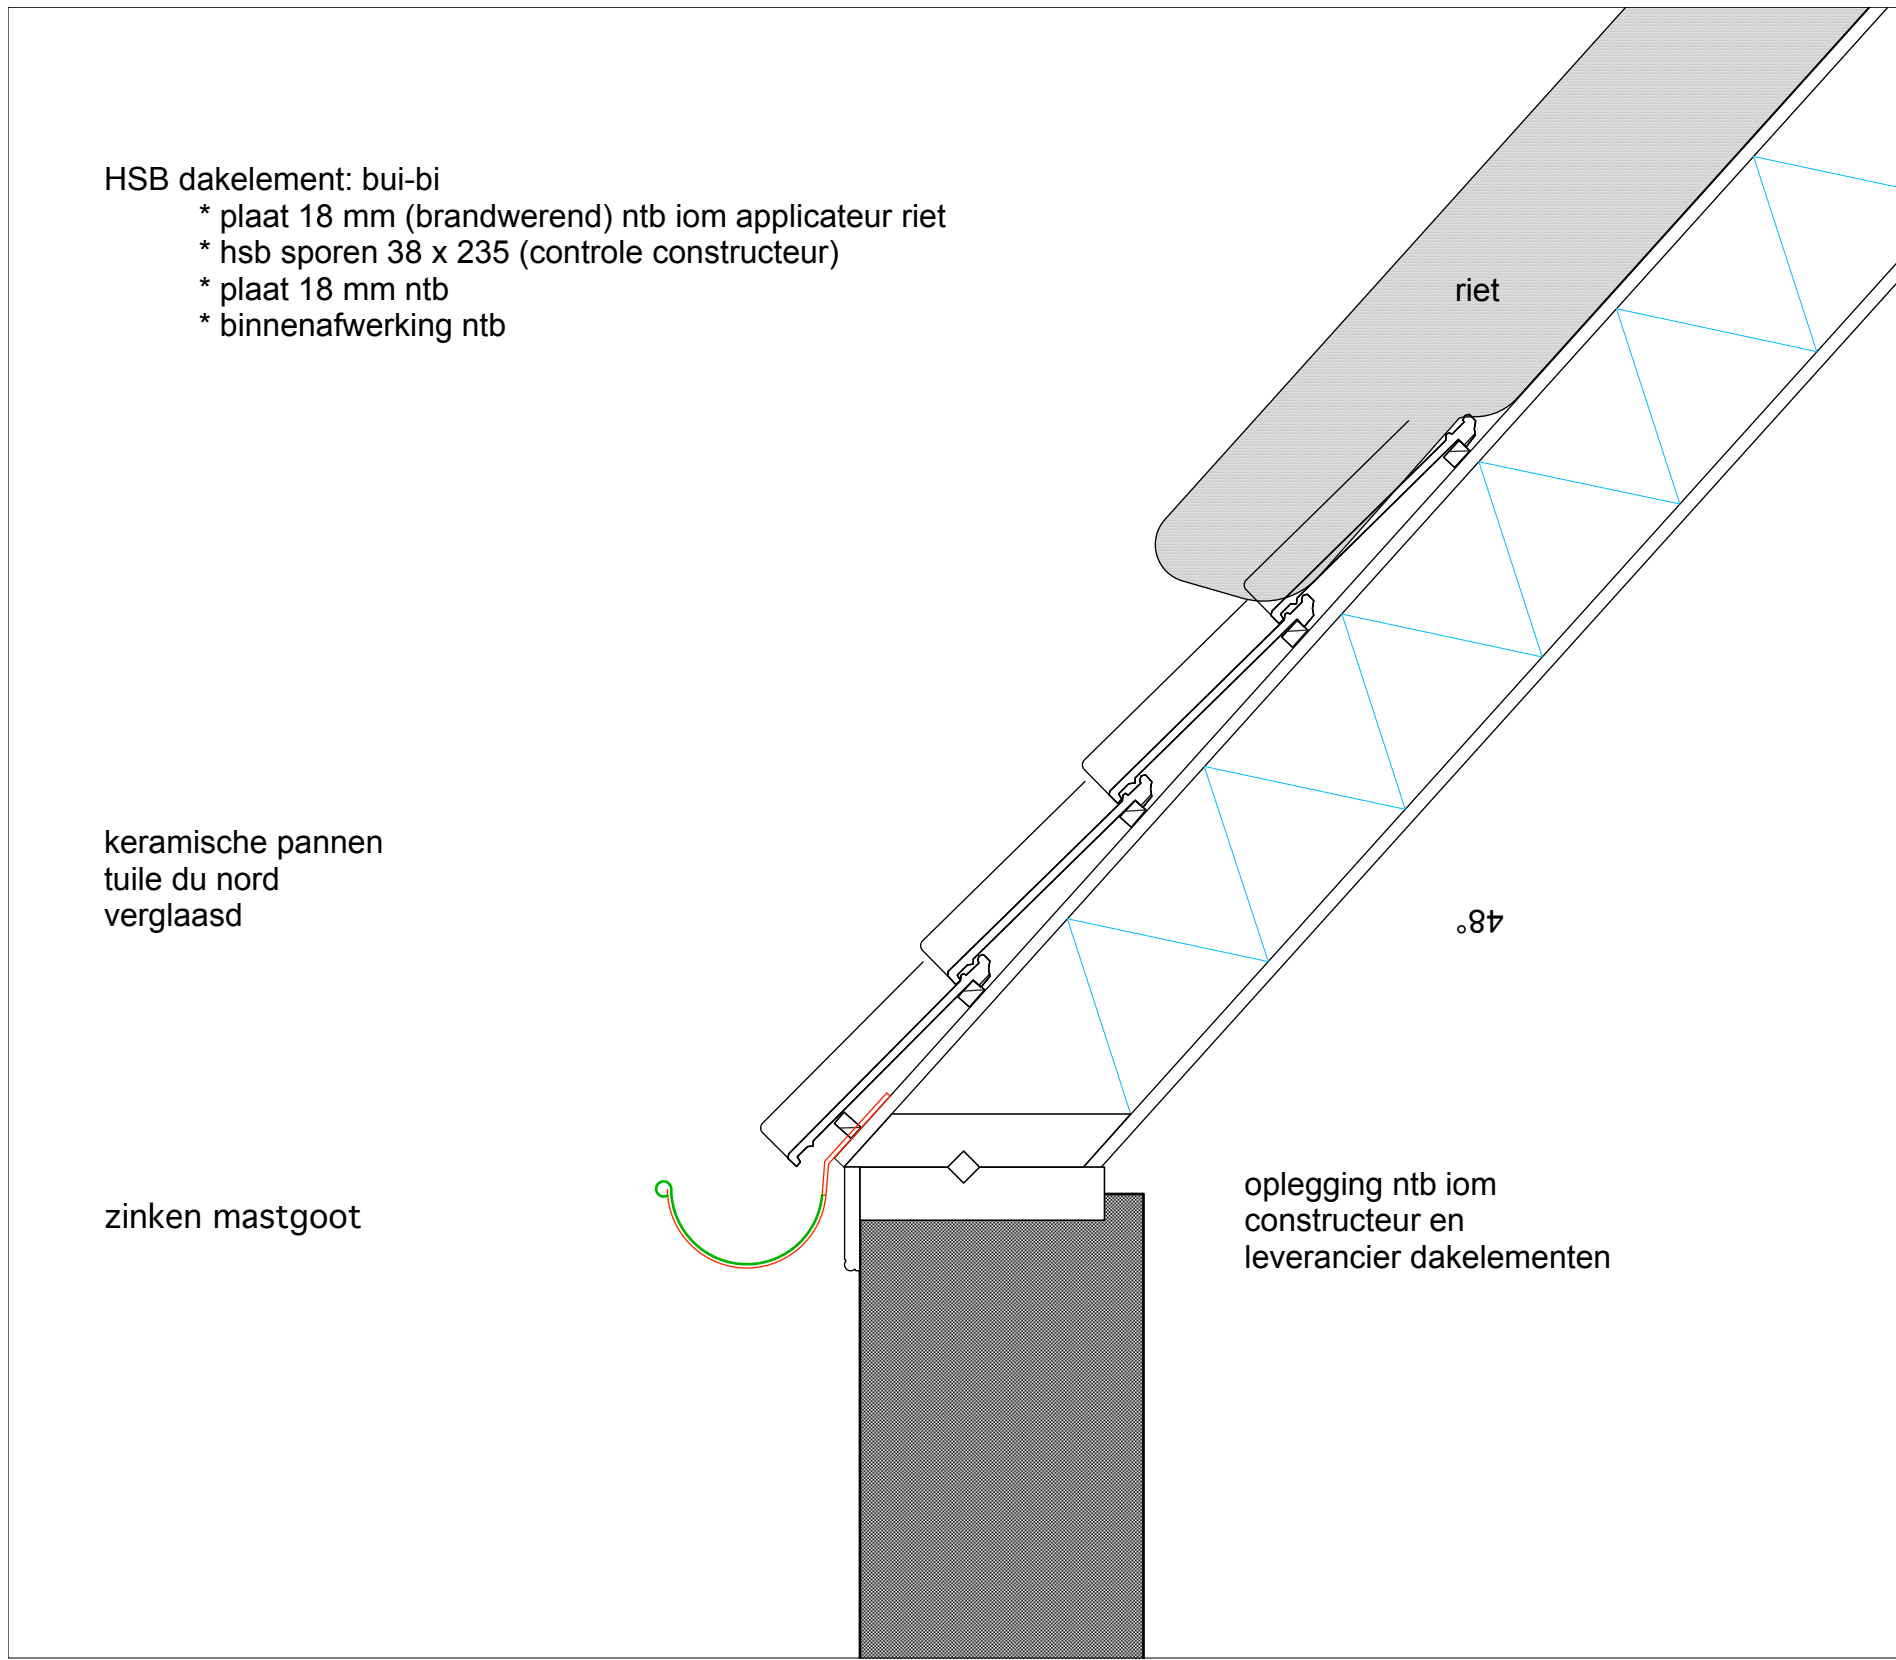


detail mastgoot

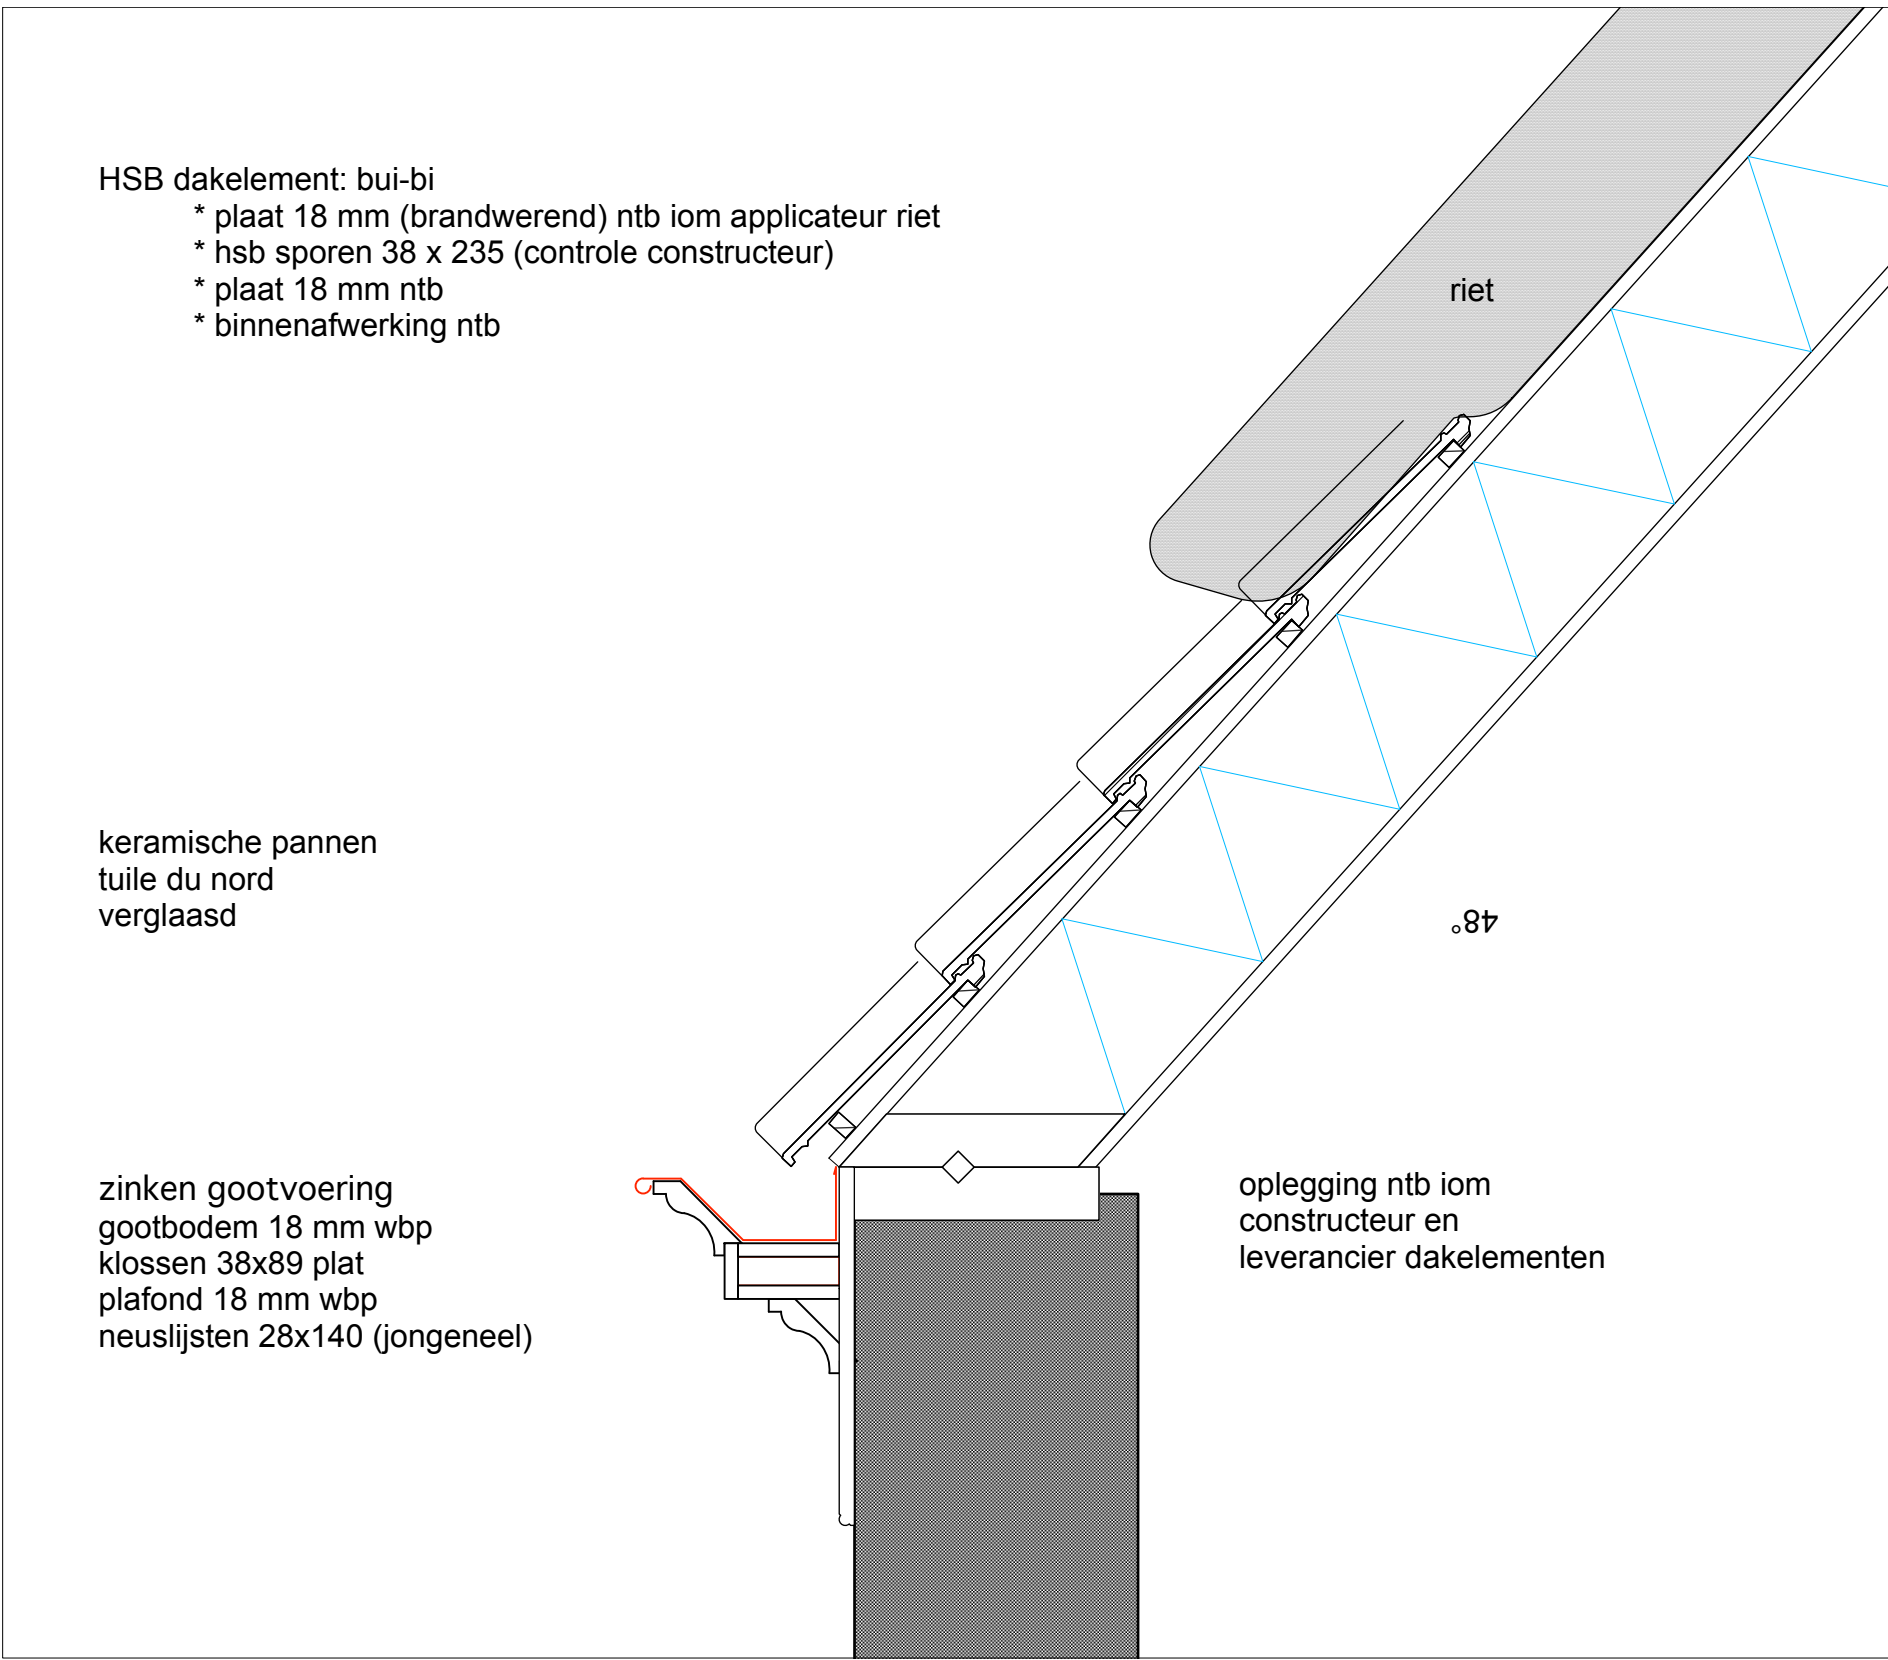

detail houten lijstgoot

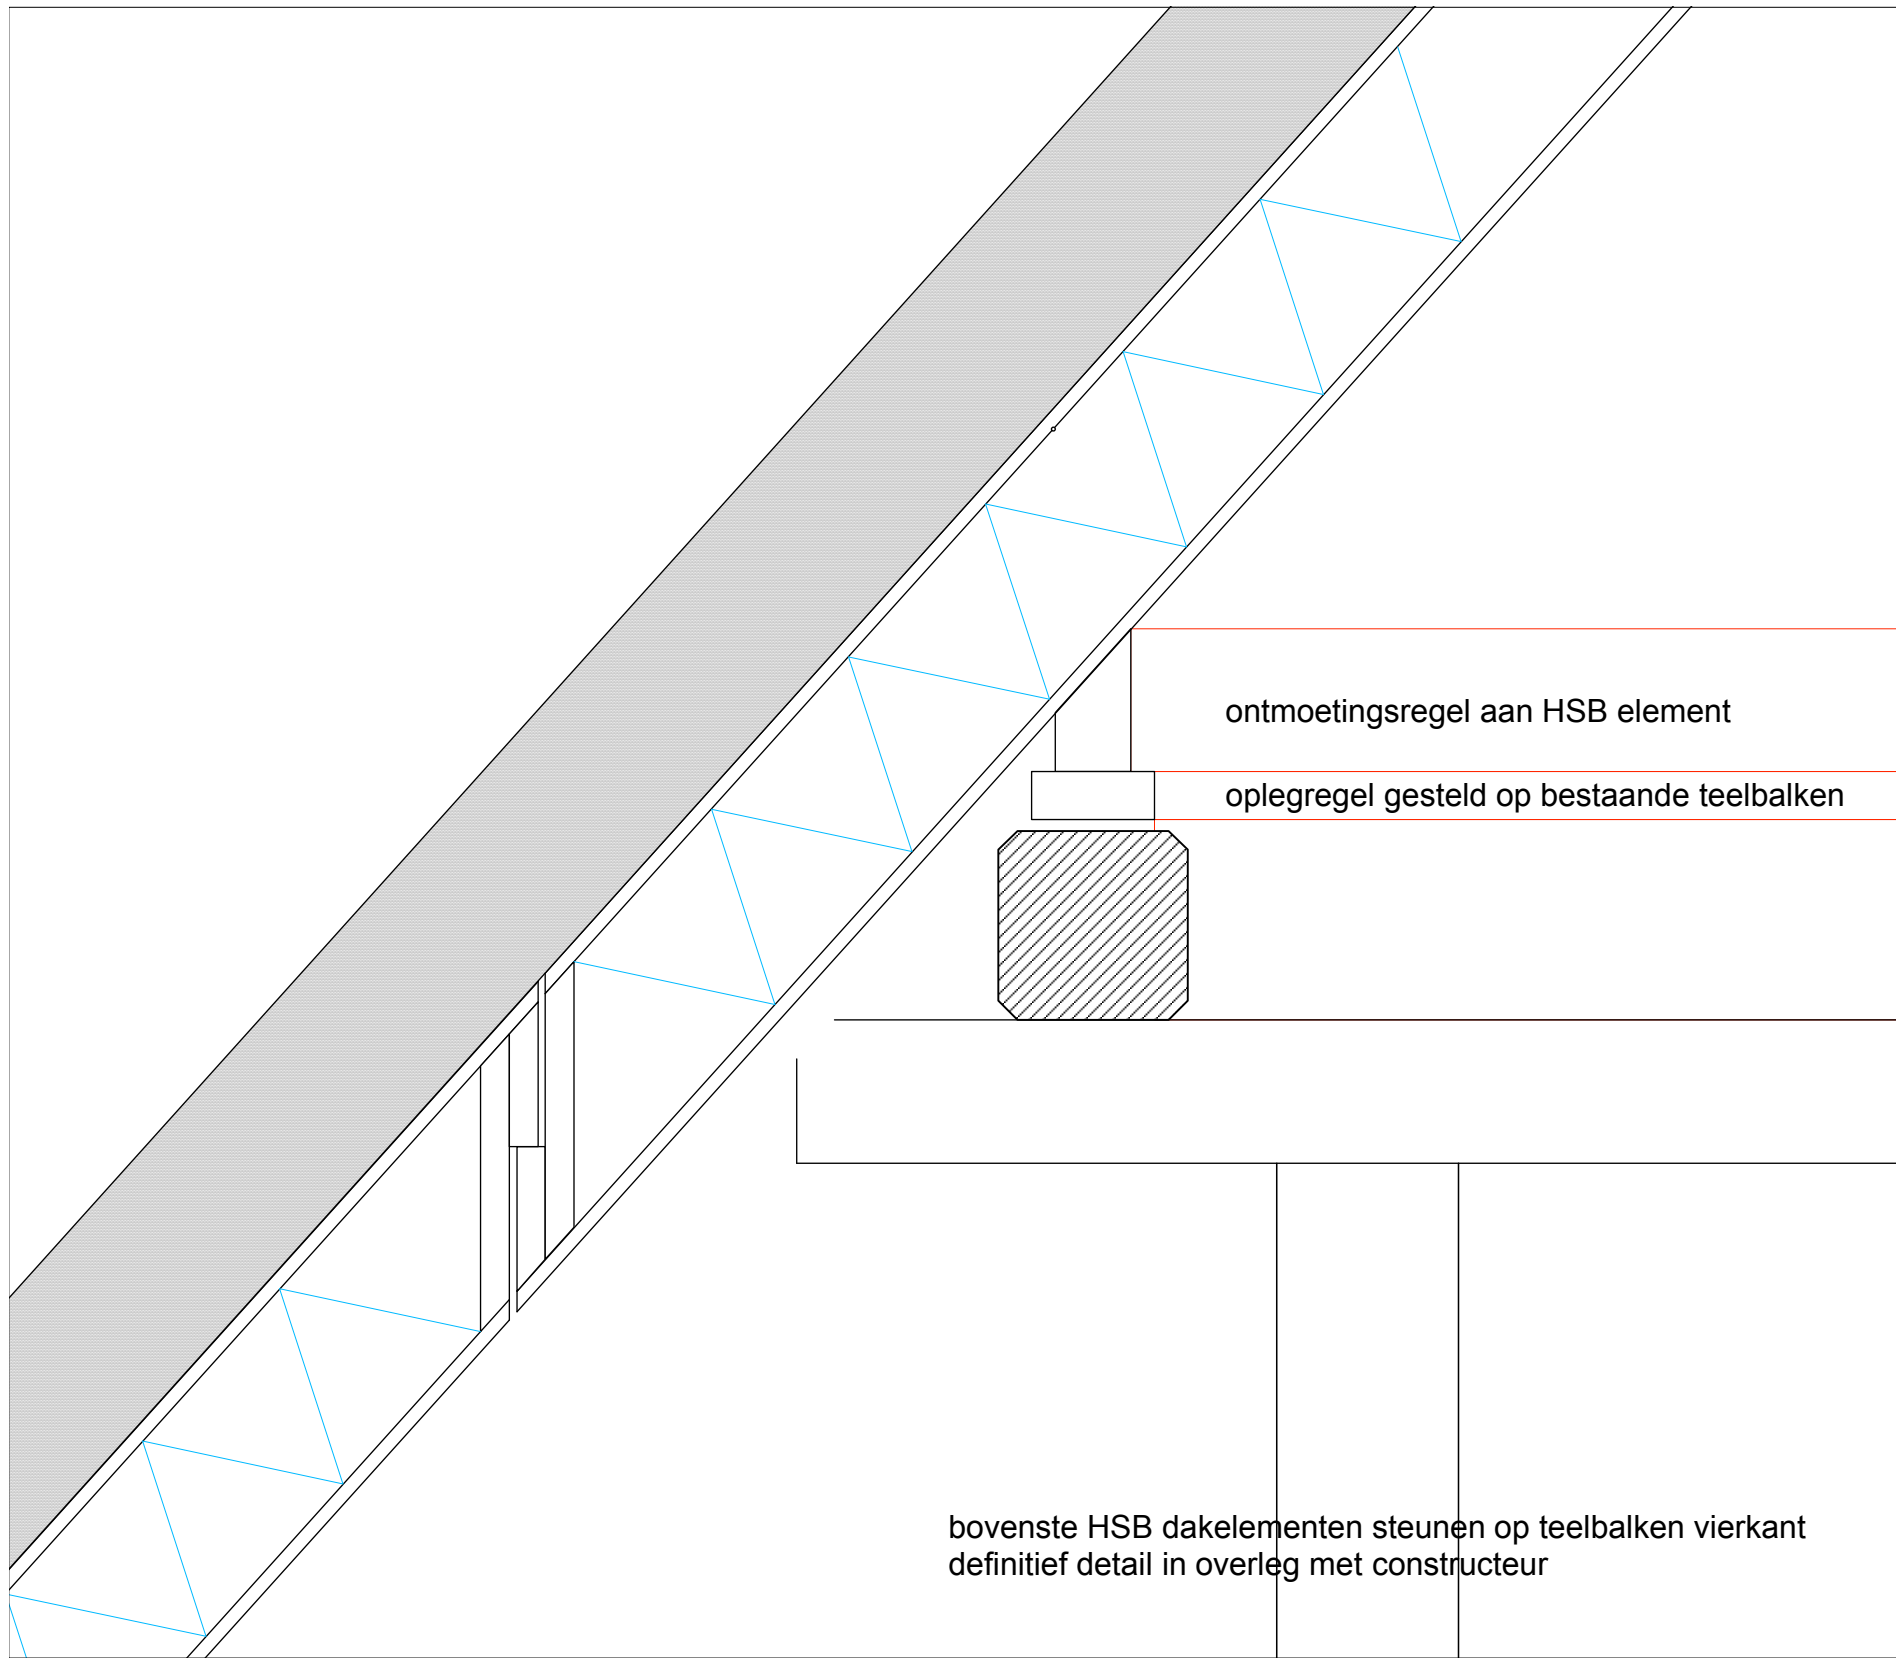

detail oplegging op vierkant

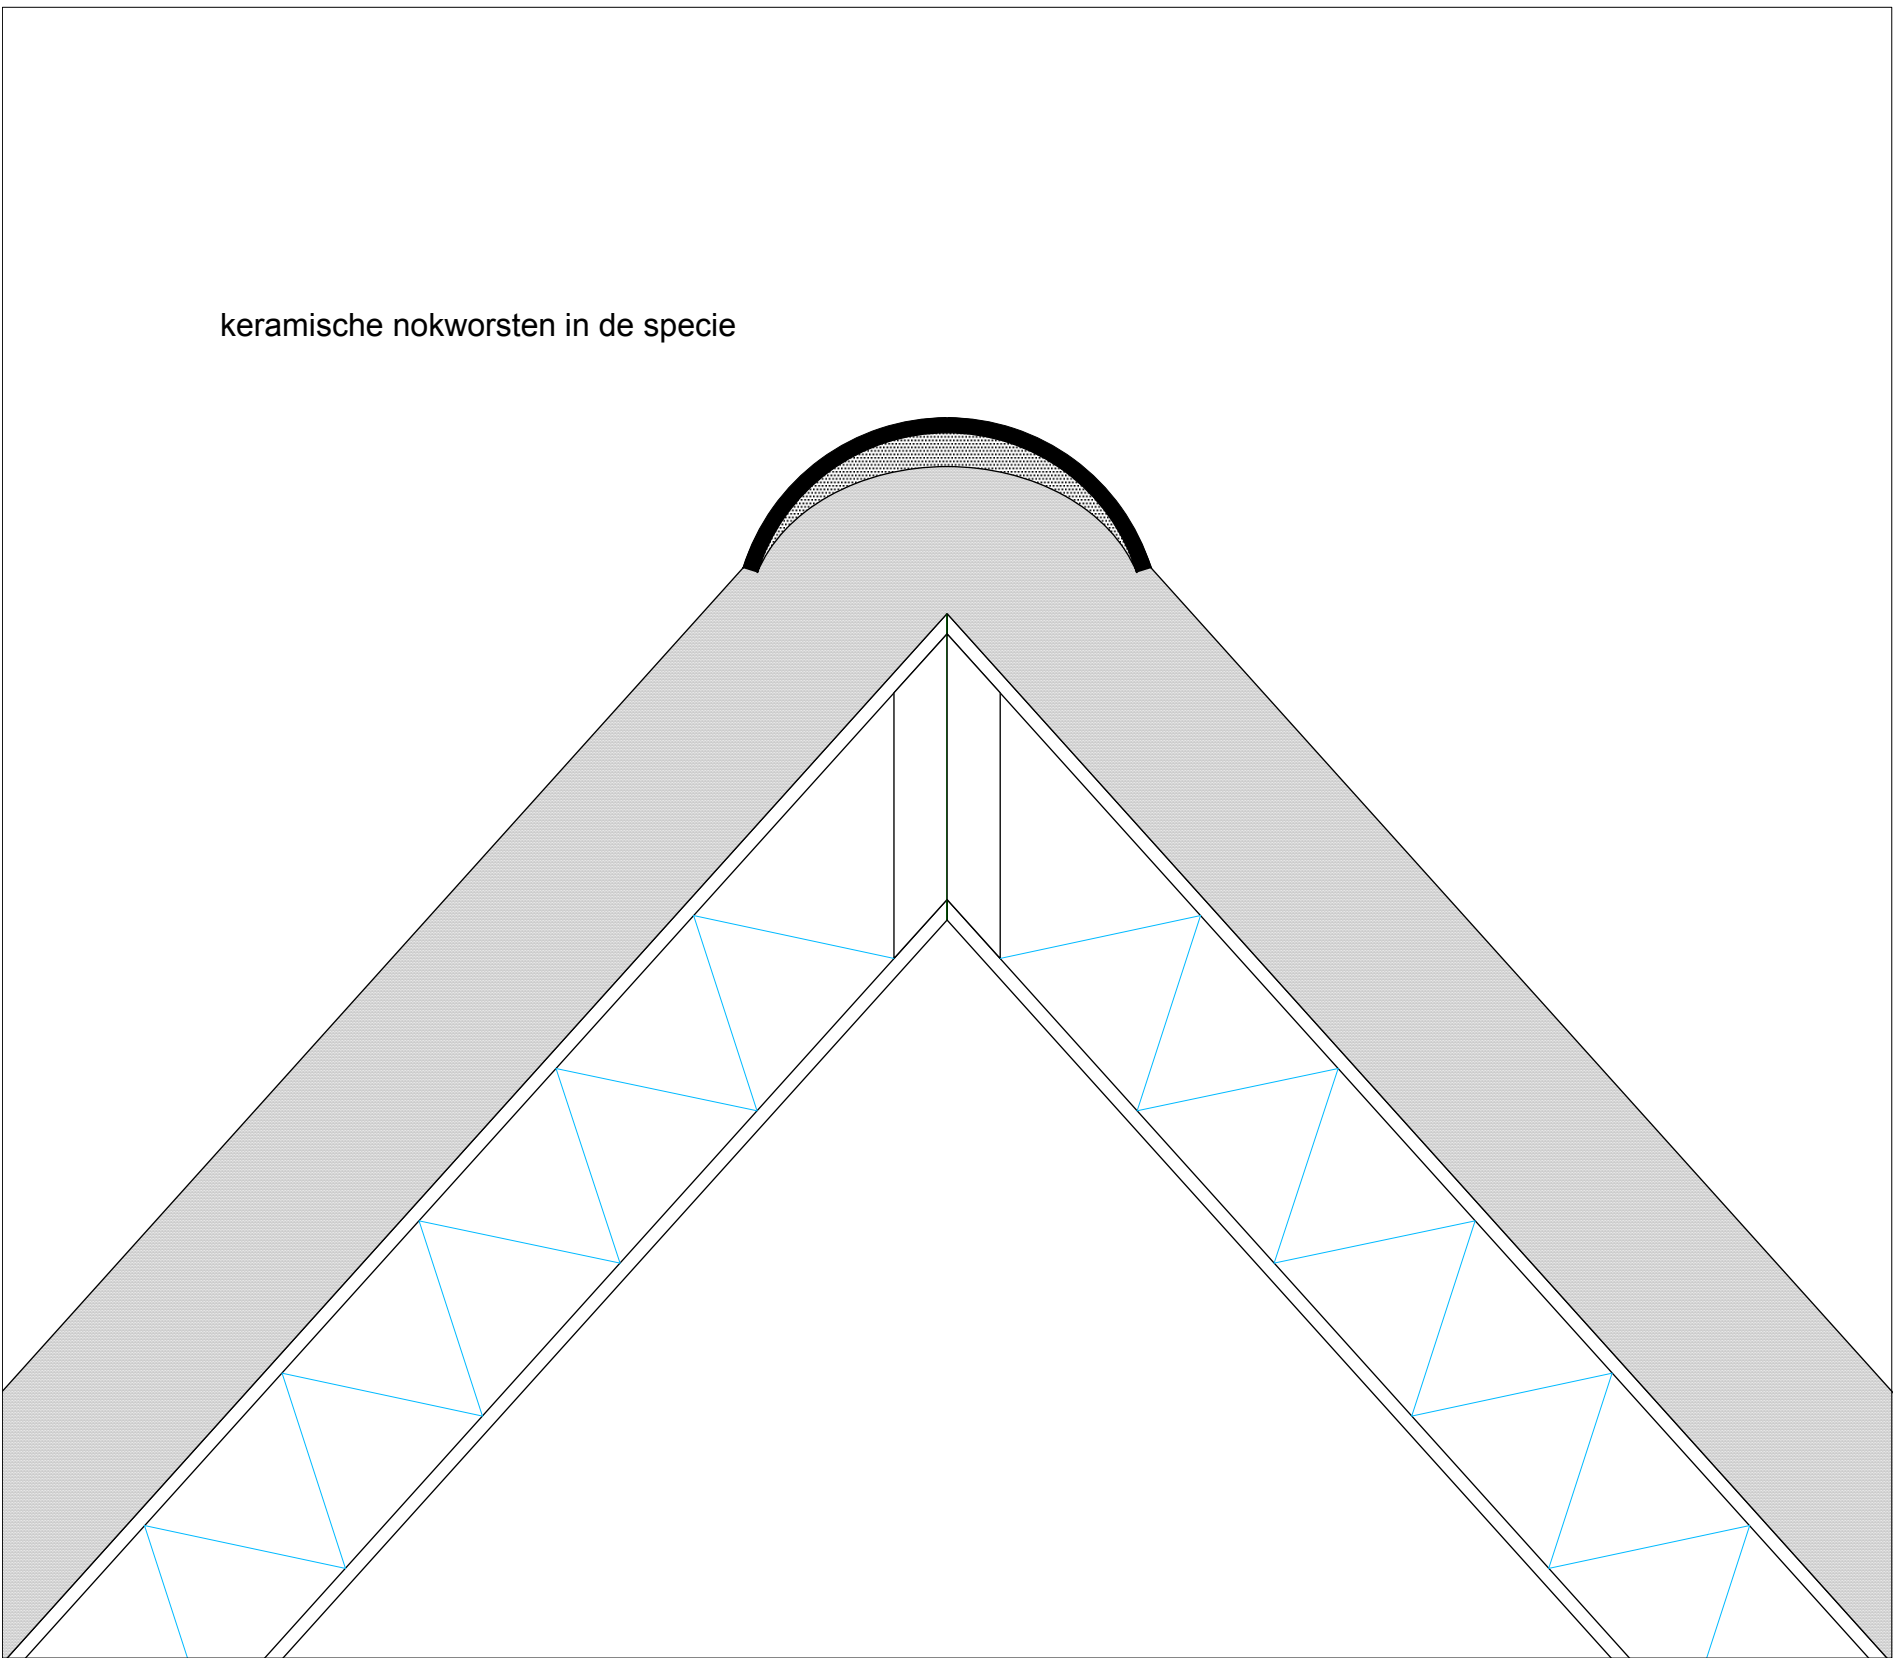

detail nok