



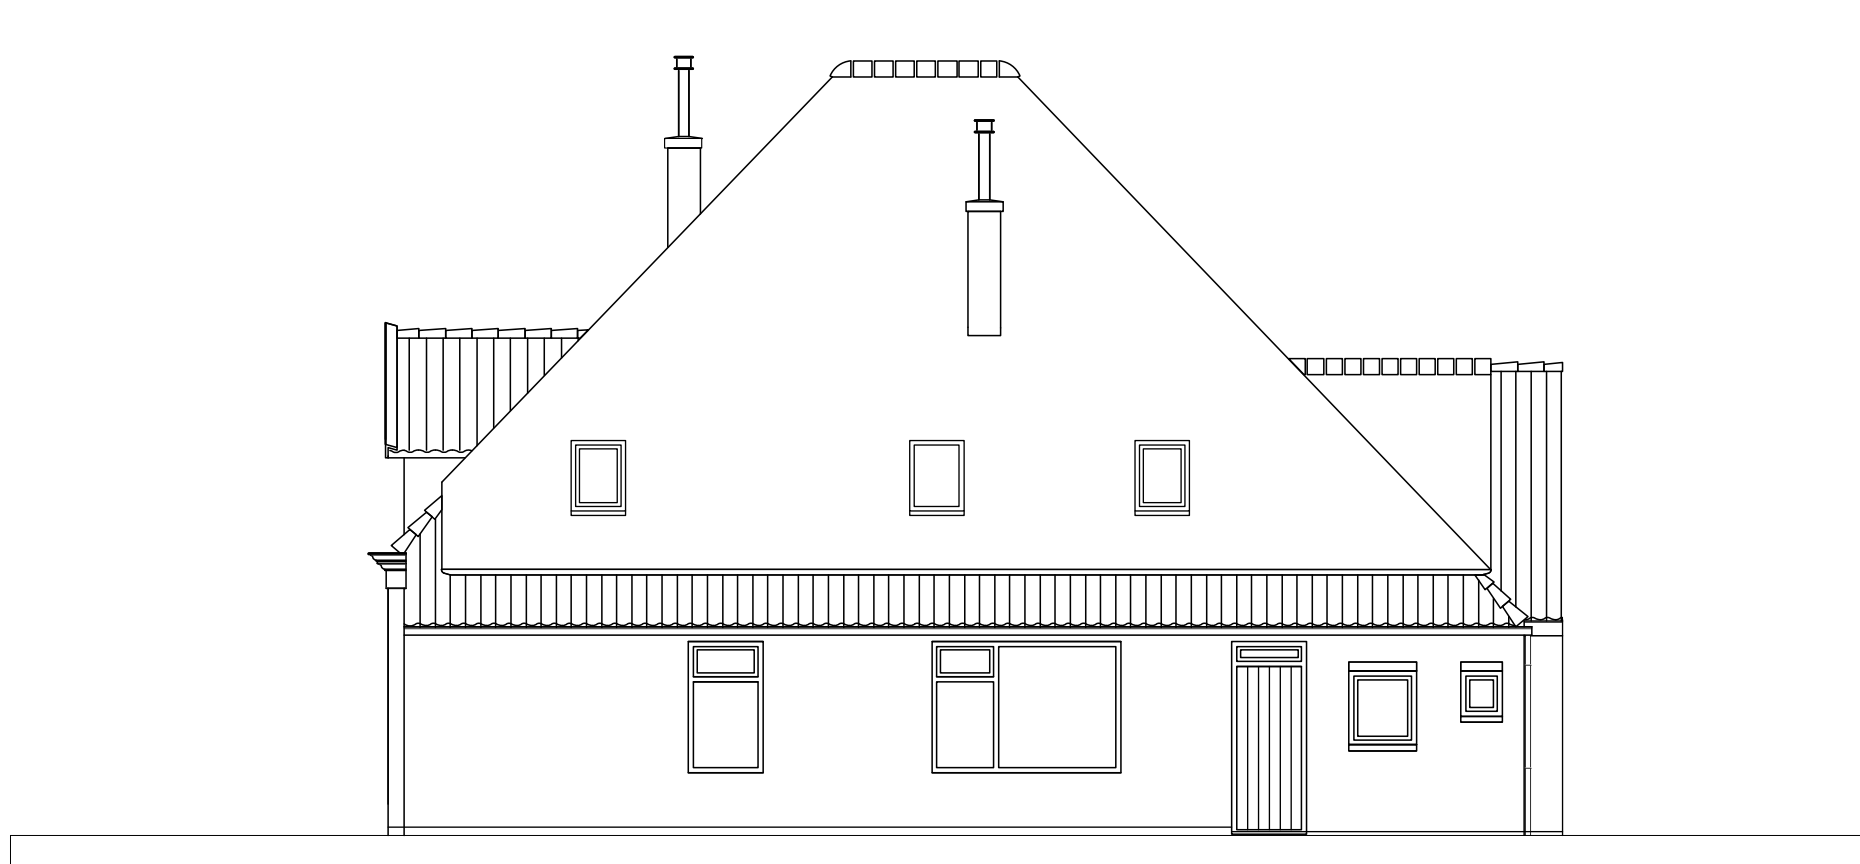


zuidgevel
bestaand

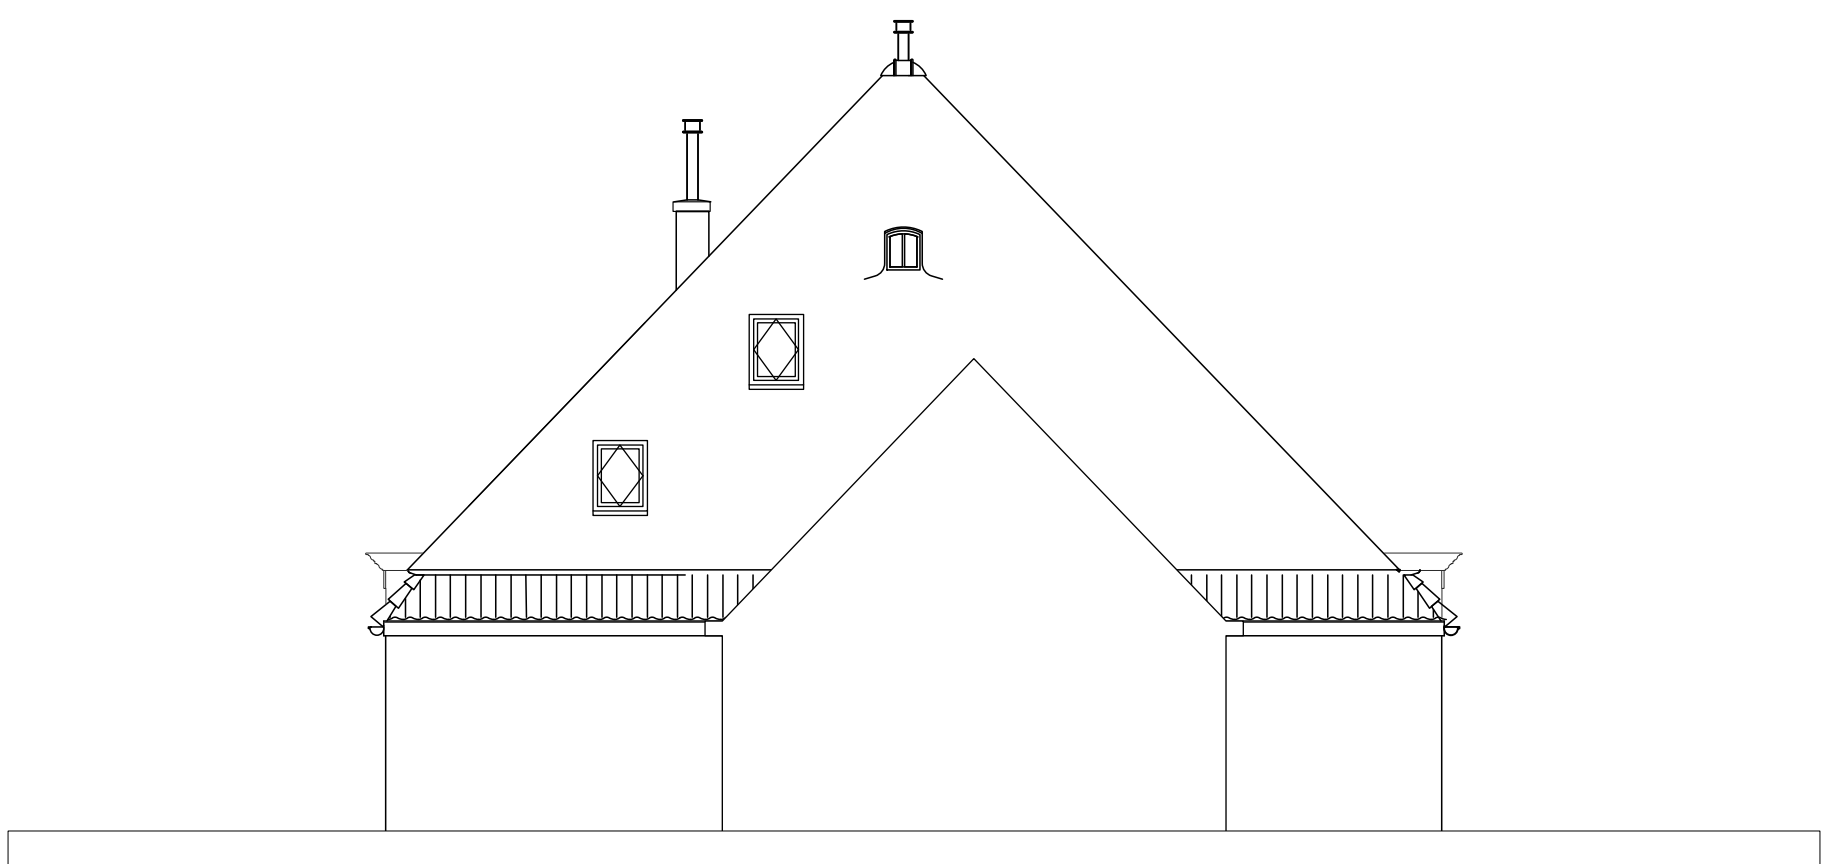


oostgevel
bestaand




noordgevel
bestaand

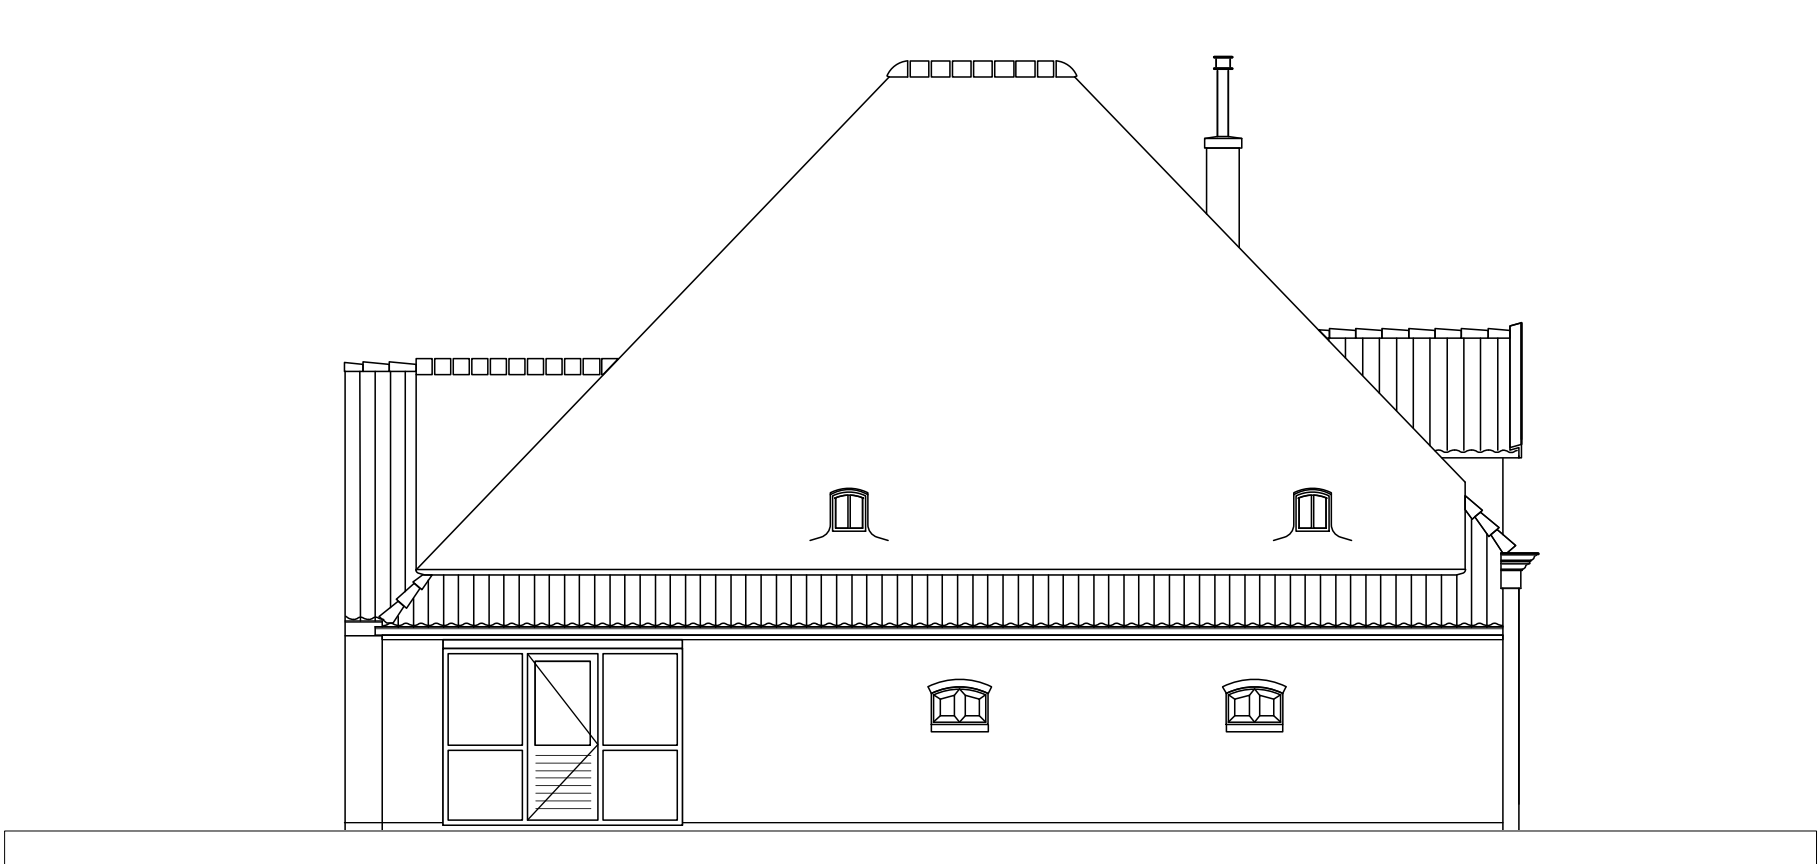


westgevel
bestaand

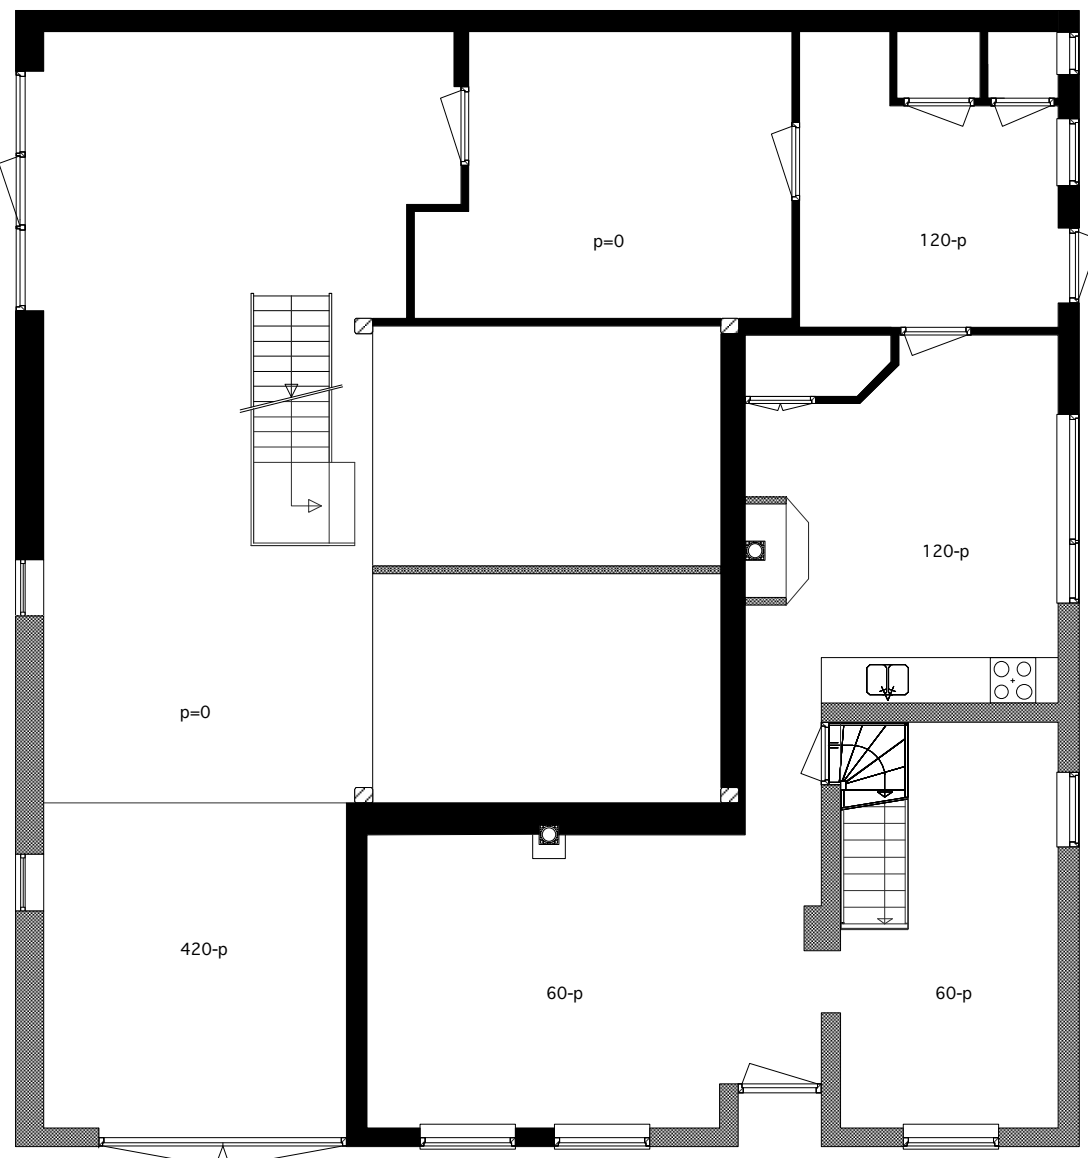


verdieping 00
bestaand en gewijzigd

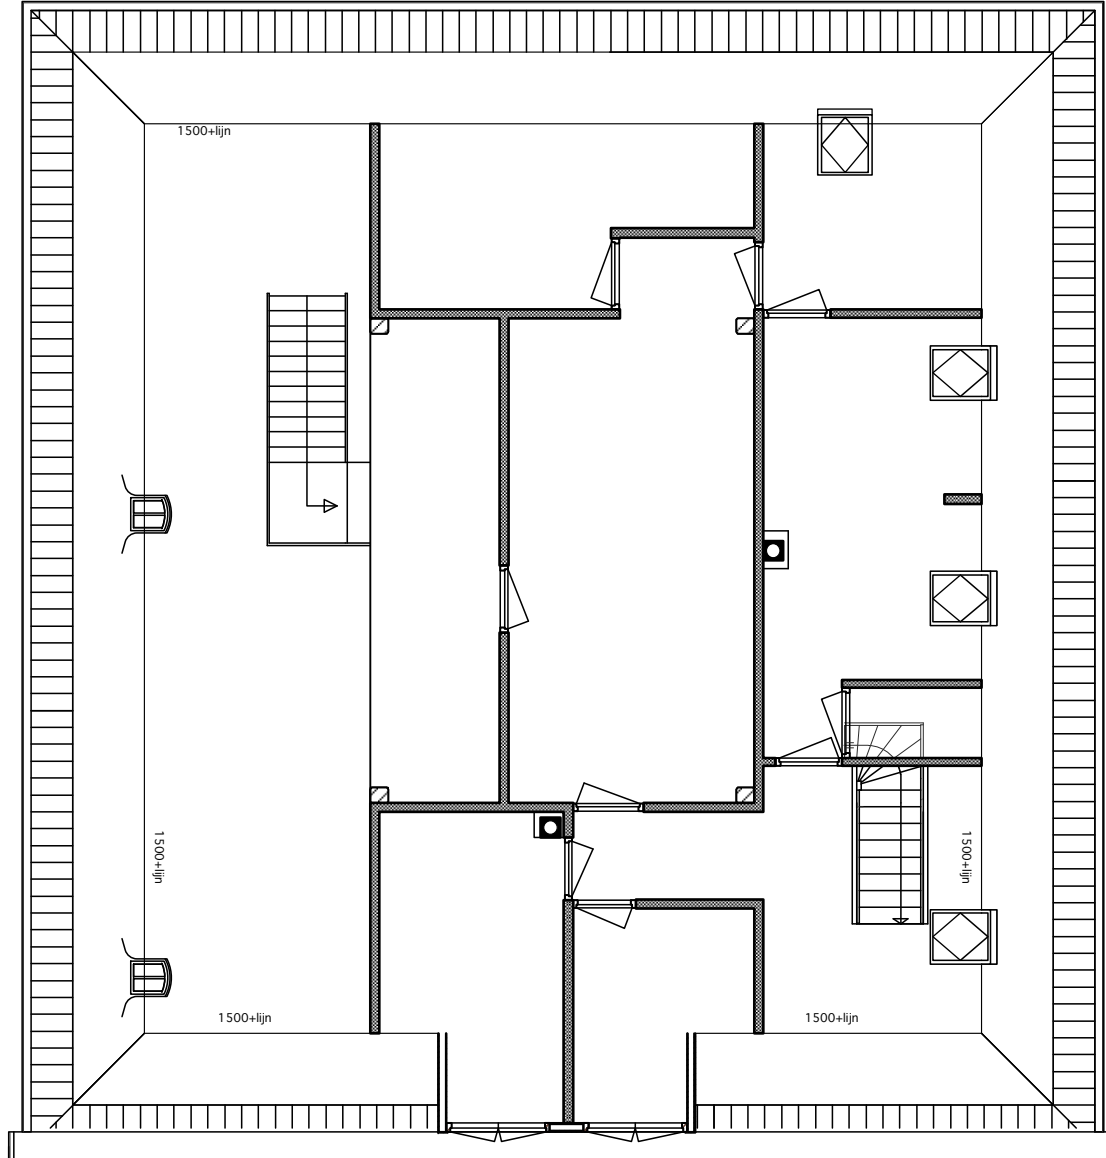




verdieping 01
bestaand

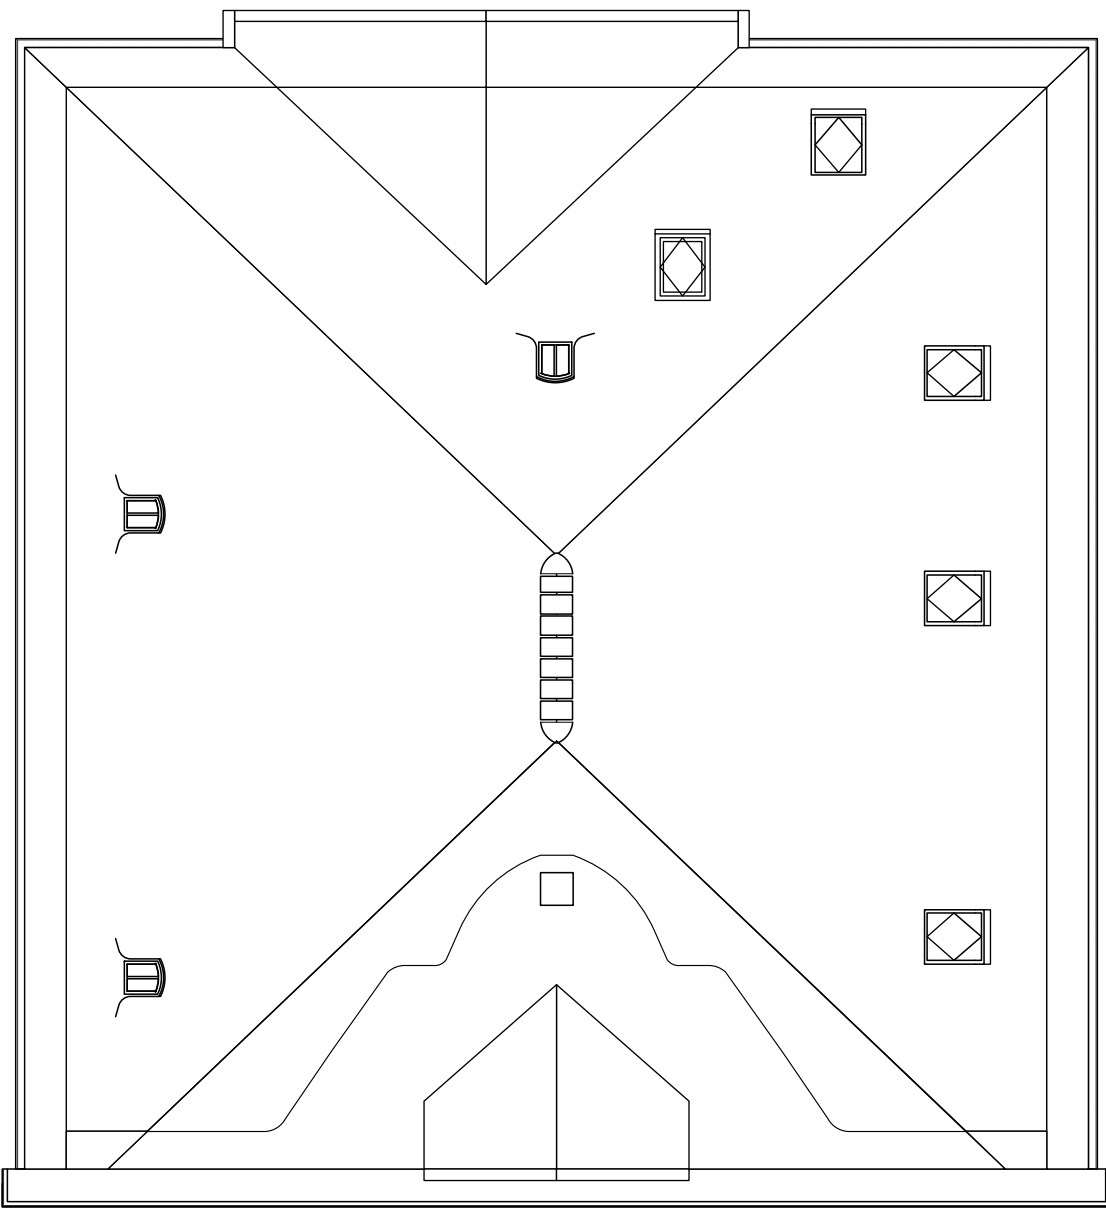

dakaanzicht
bestaand

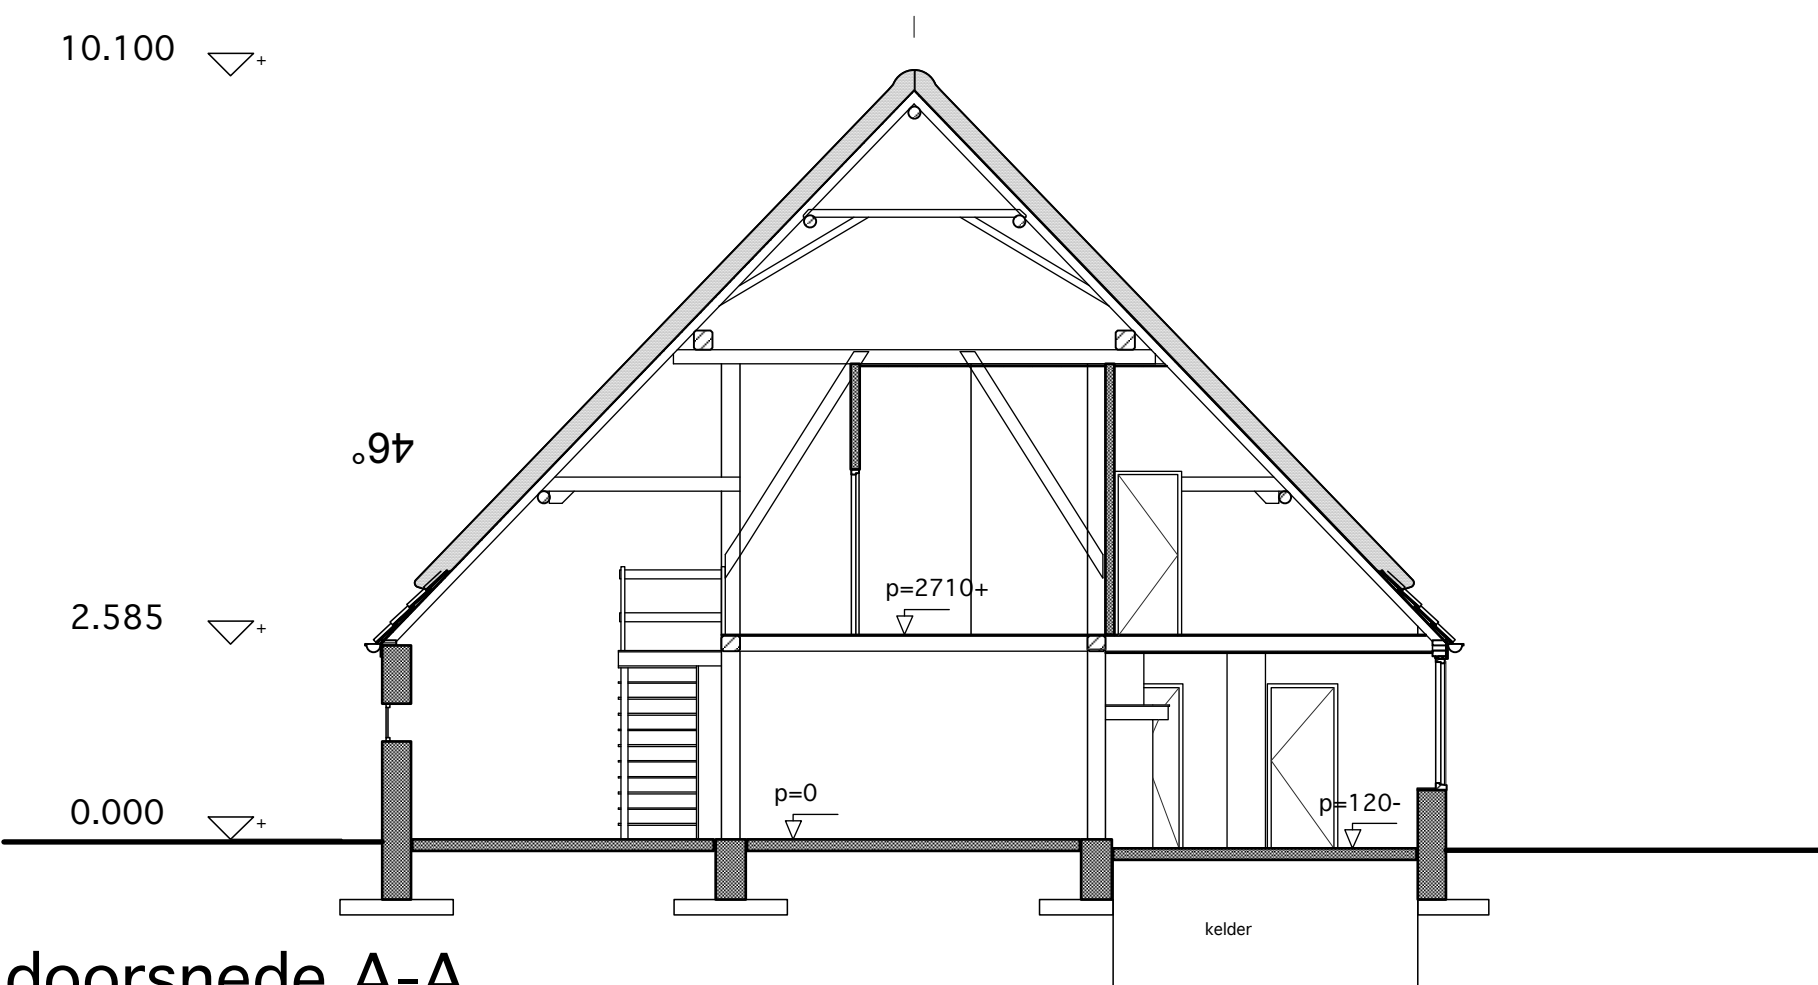



doorsnede A-A
bestaand

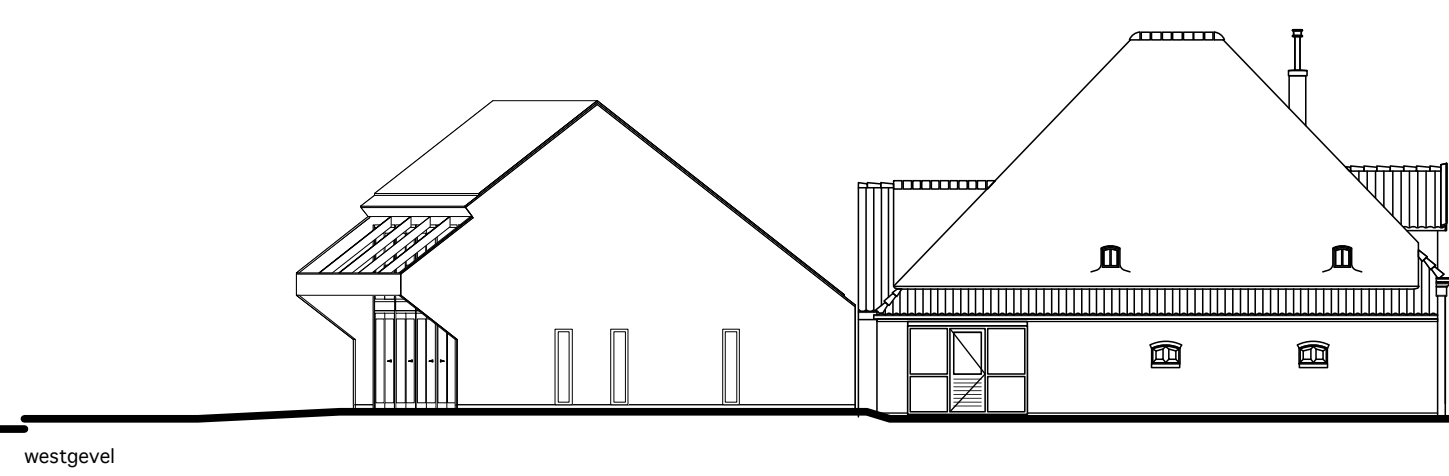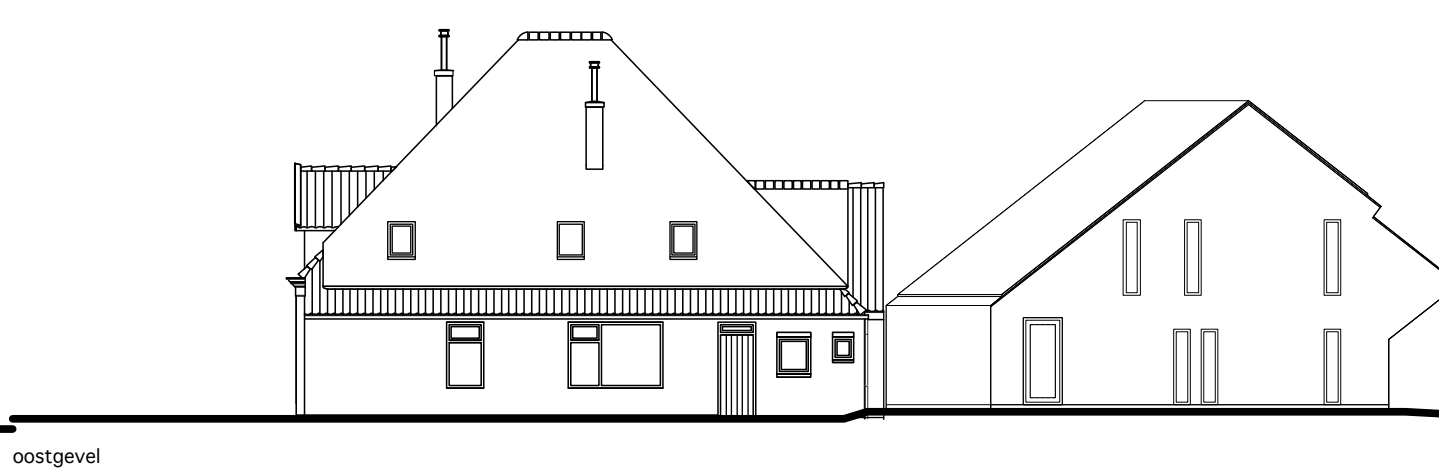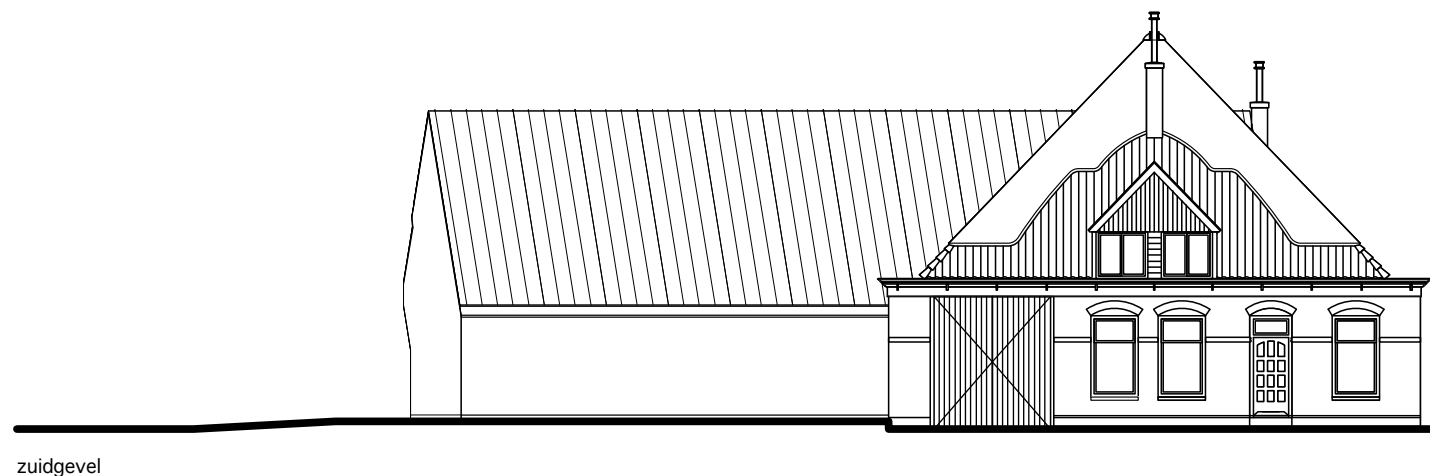


overzicht gevels met achterliggend kapschuur bestaand 1:200

Gemeente Texel .txl
Behoort bij besluit van
burgemeester en wethouders van Texel,
zaaknummer: 1499/021
aangemerkte document: Bijlage 2/5
burgemeester en wethouders van Texel,
namens de heer R. de Waard

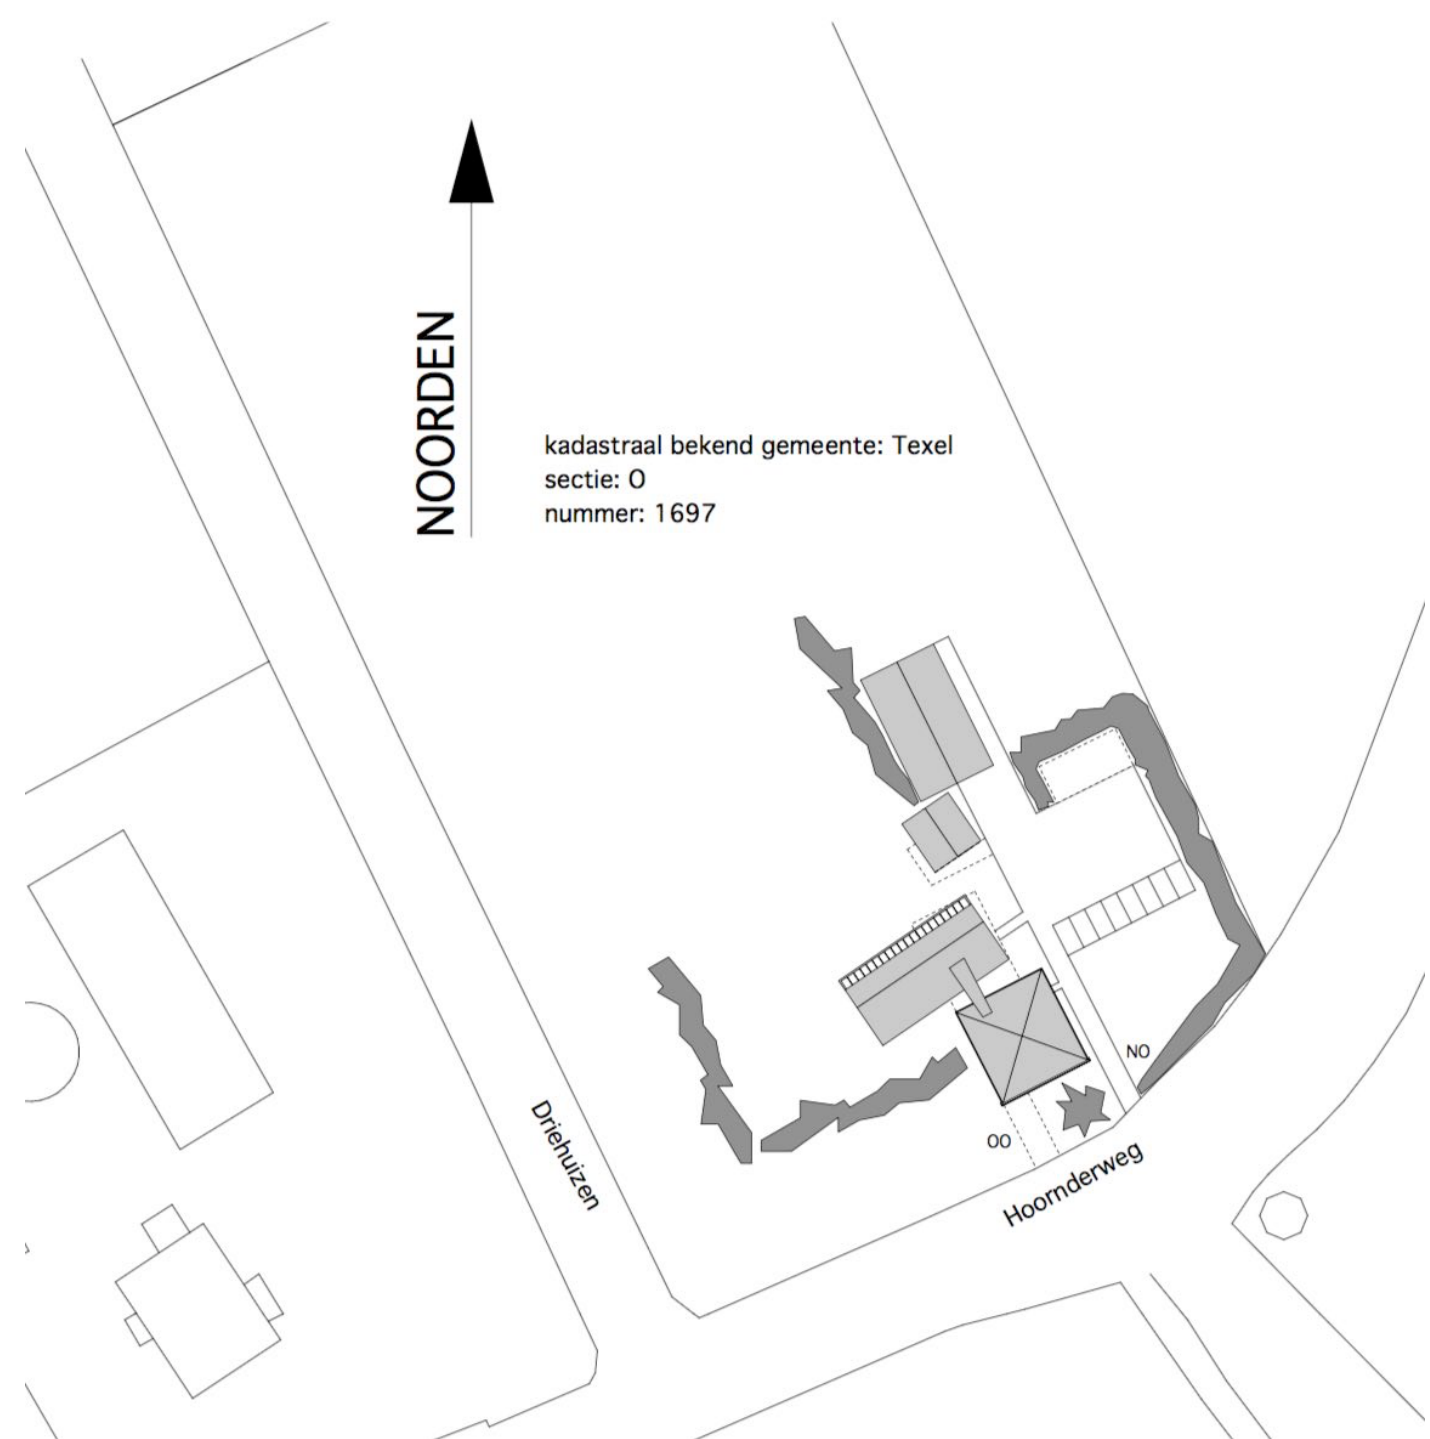


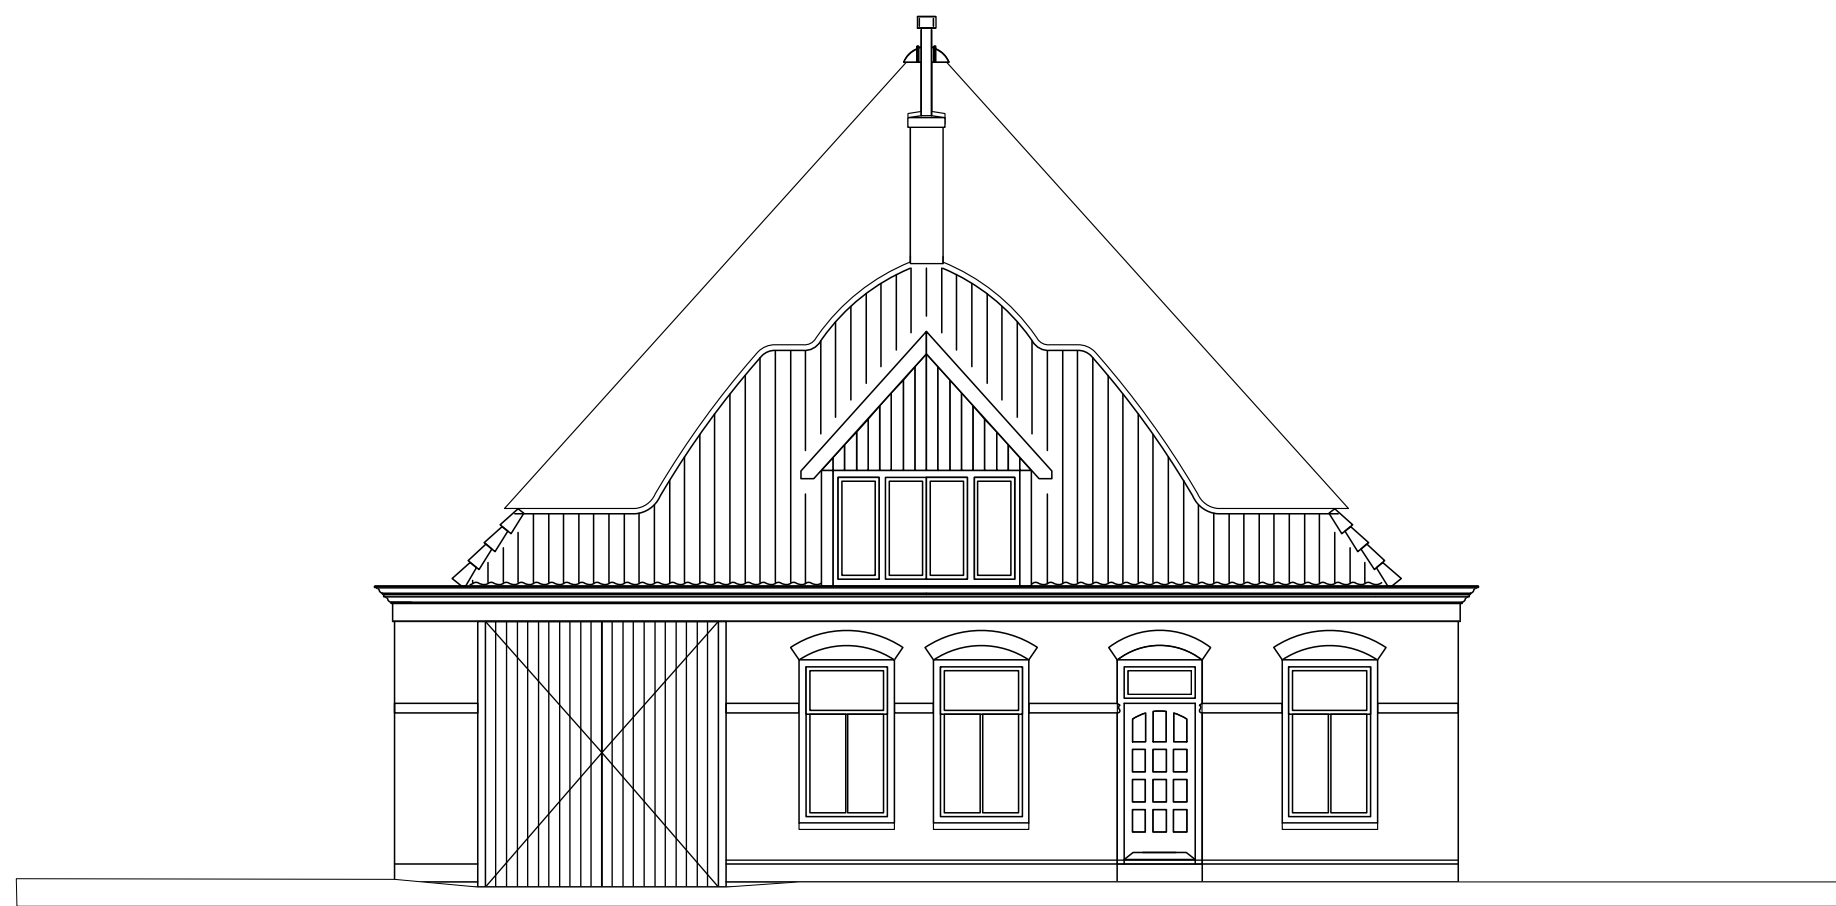


zuidgevel
gewijzigd

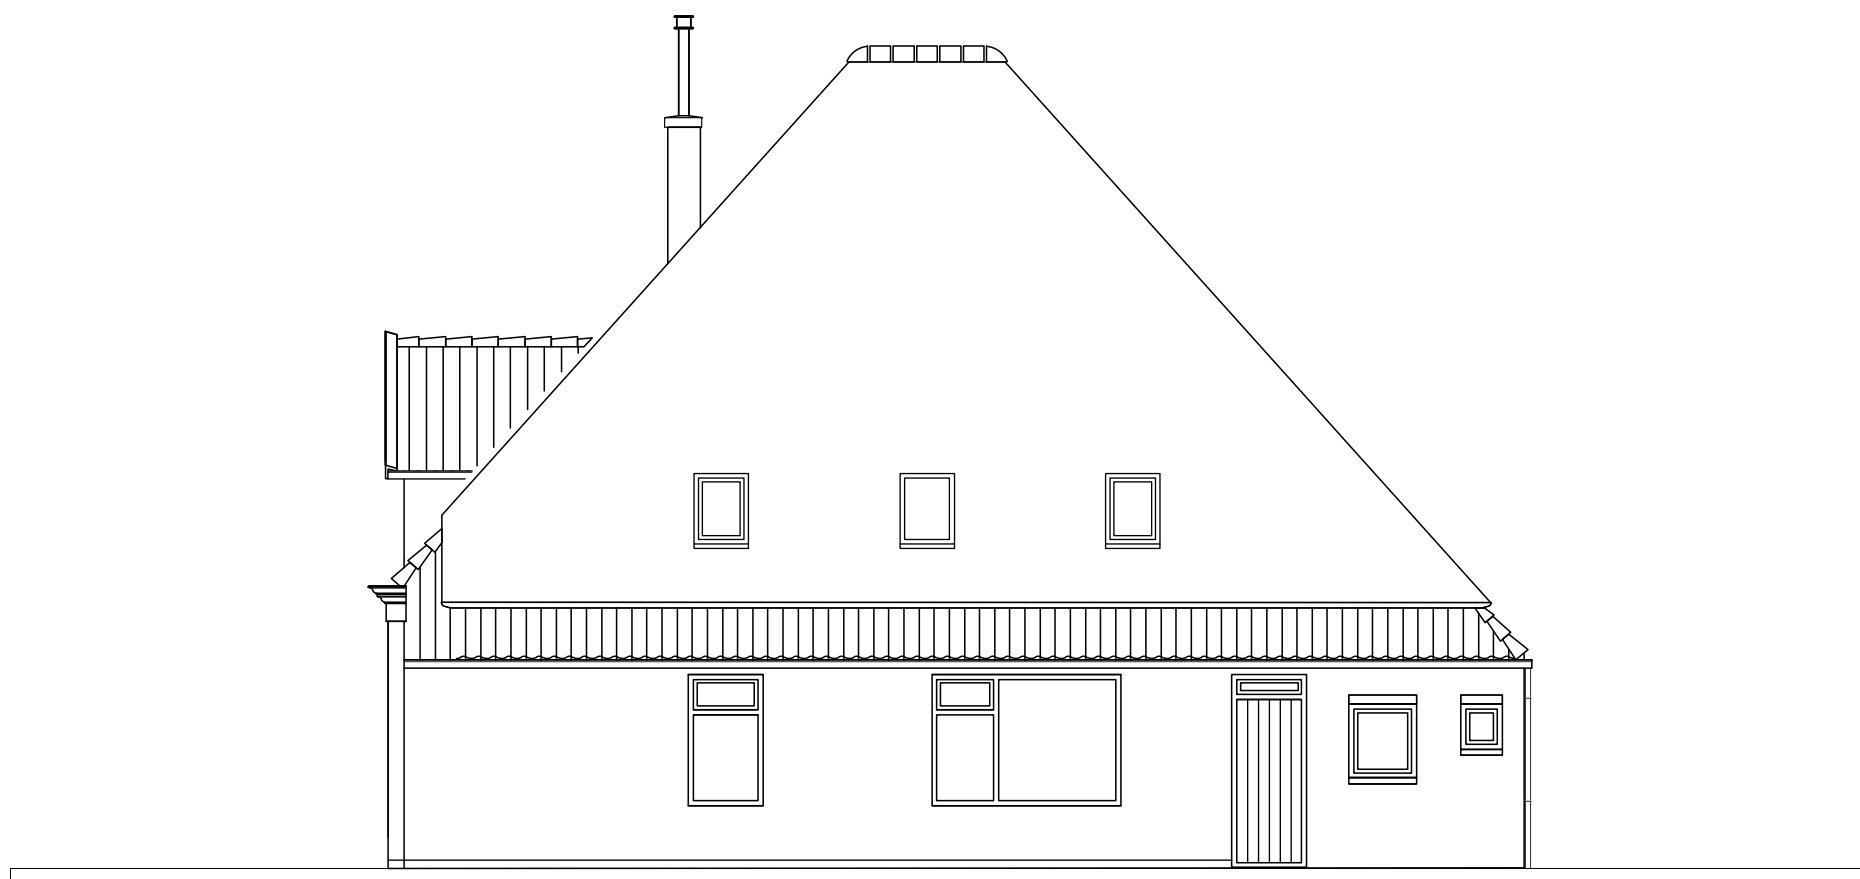


oostgevel
gewijzigd

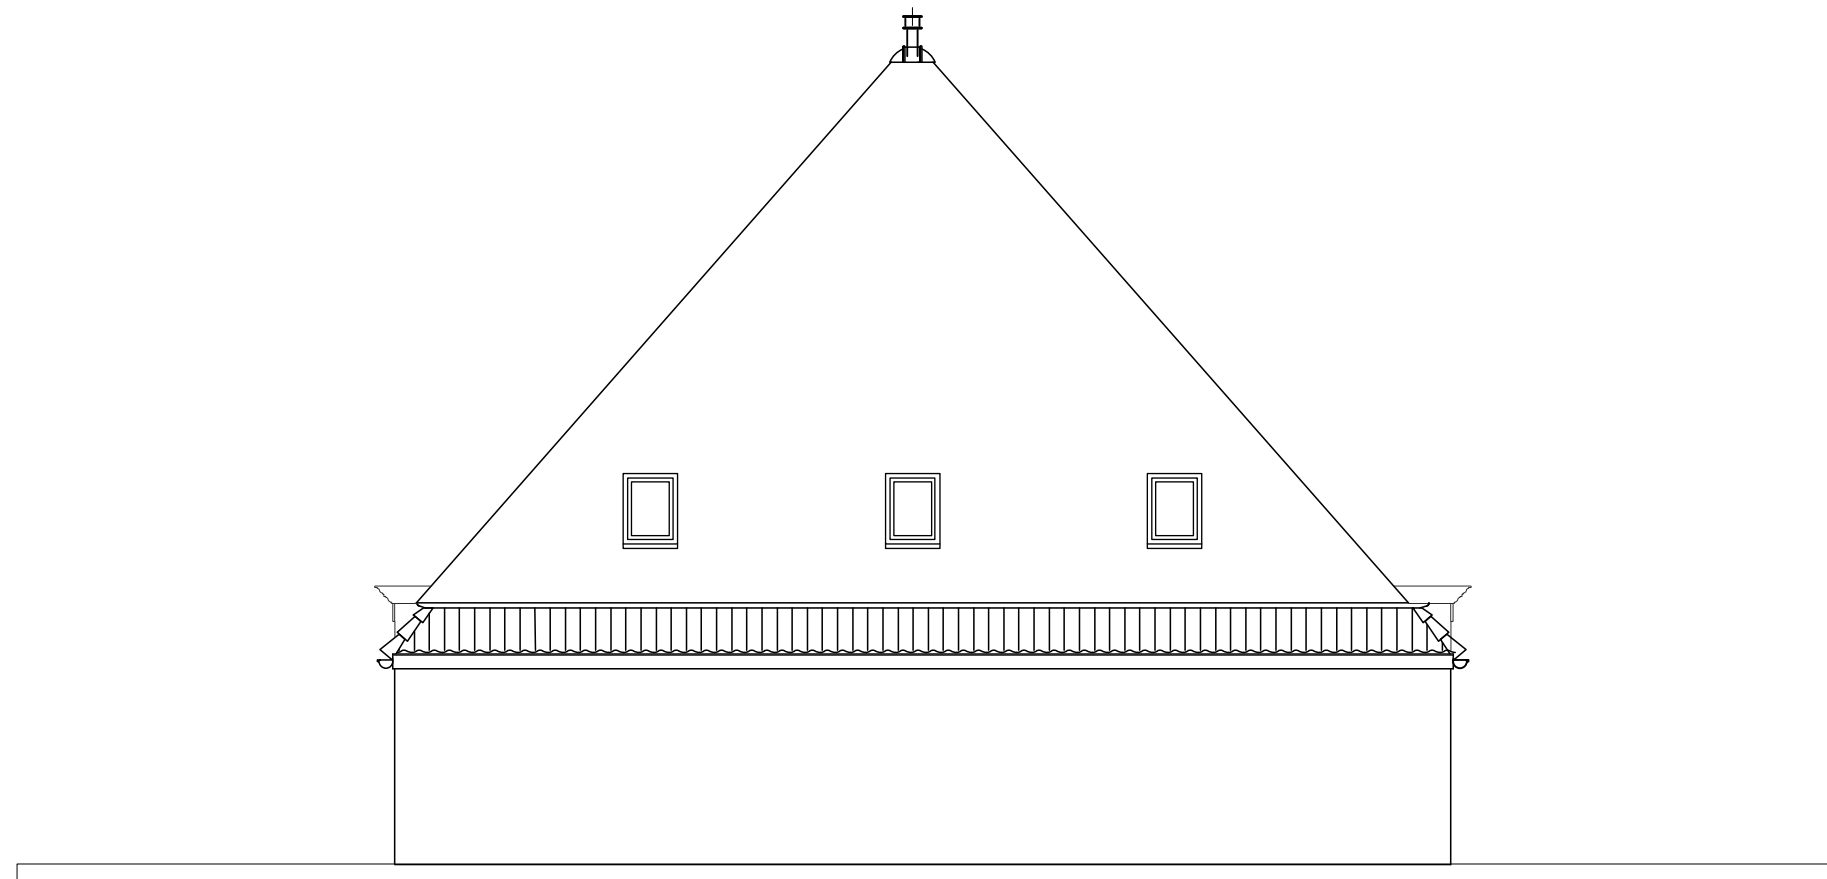


noordgevel
gewijzigd

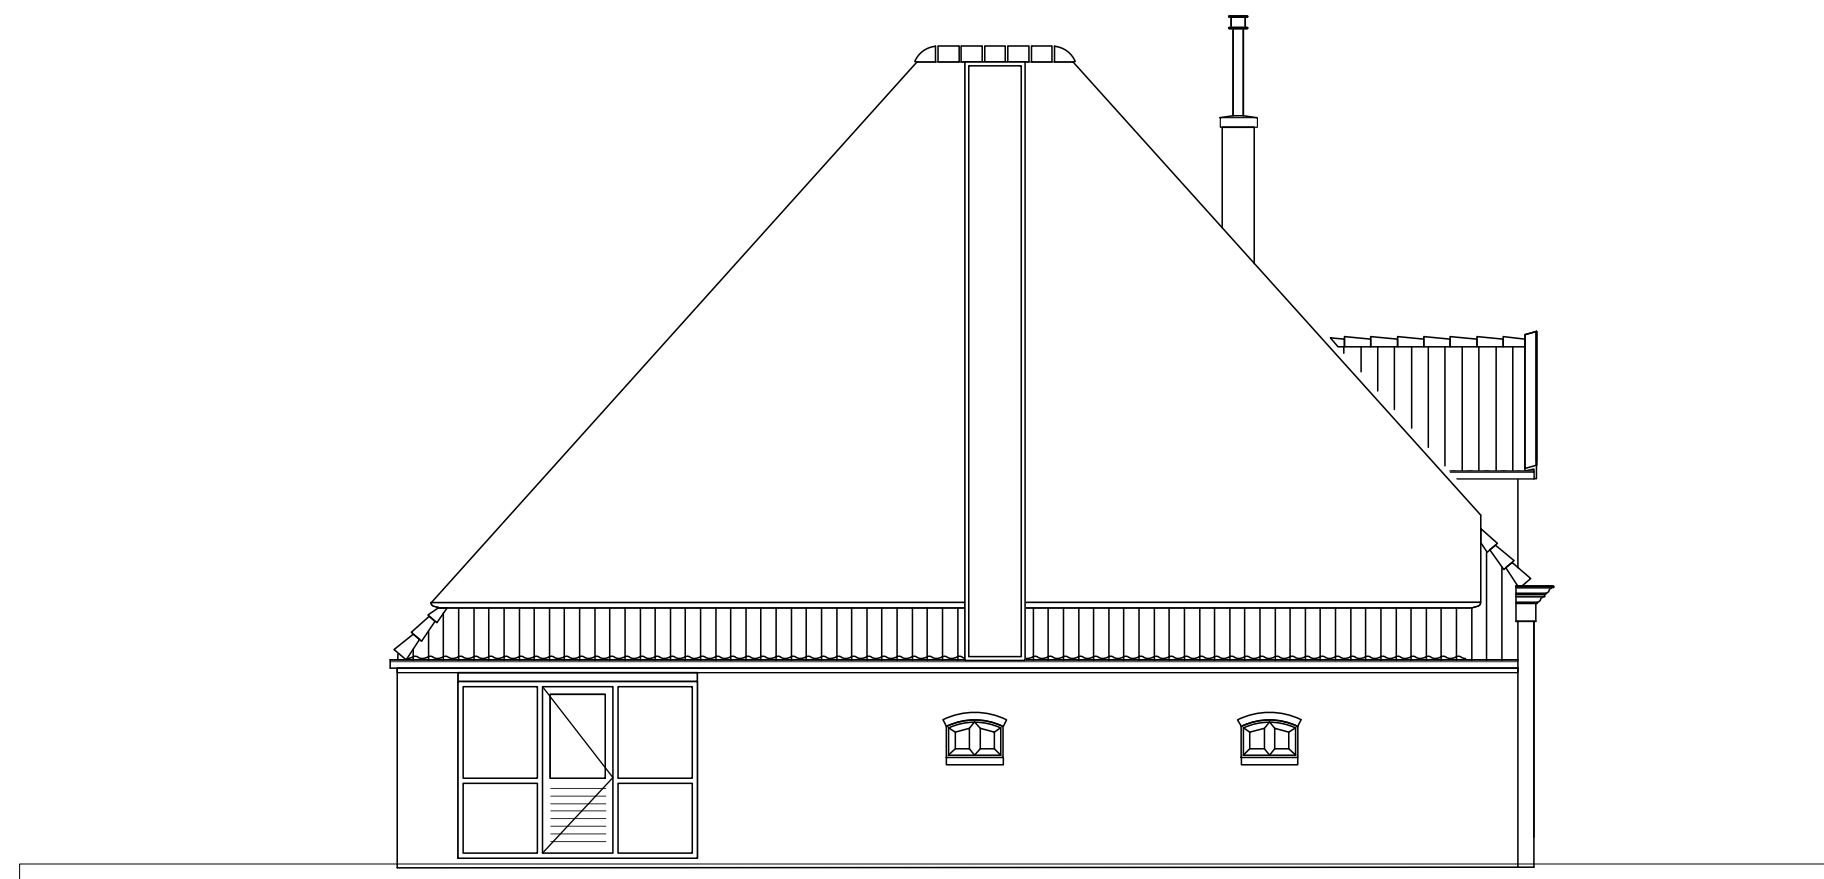


westgevel
gewijzigd

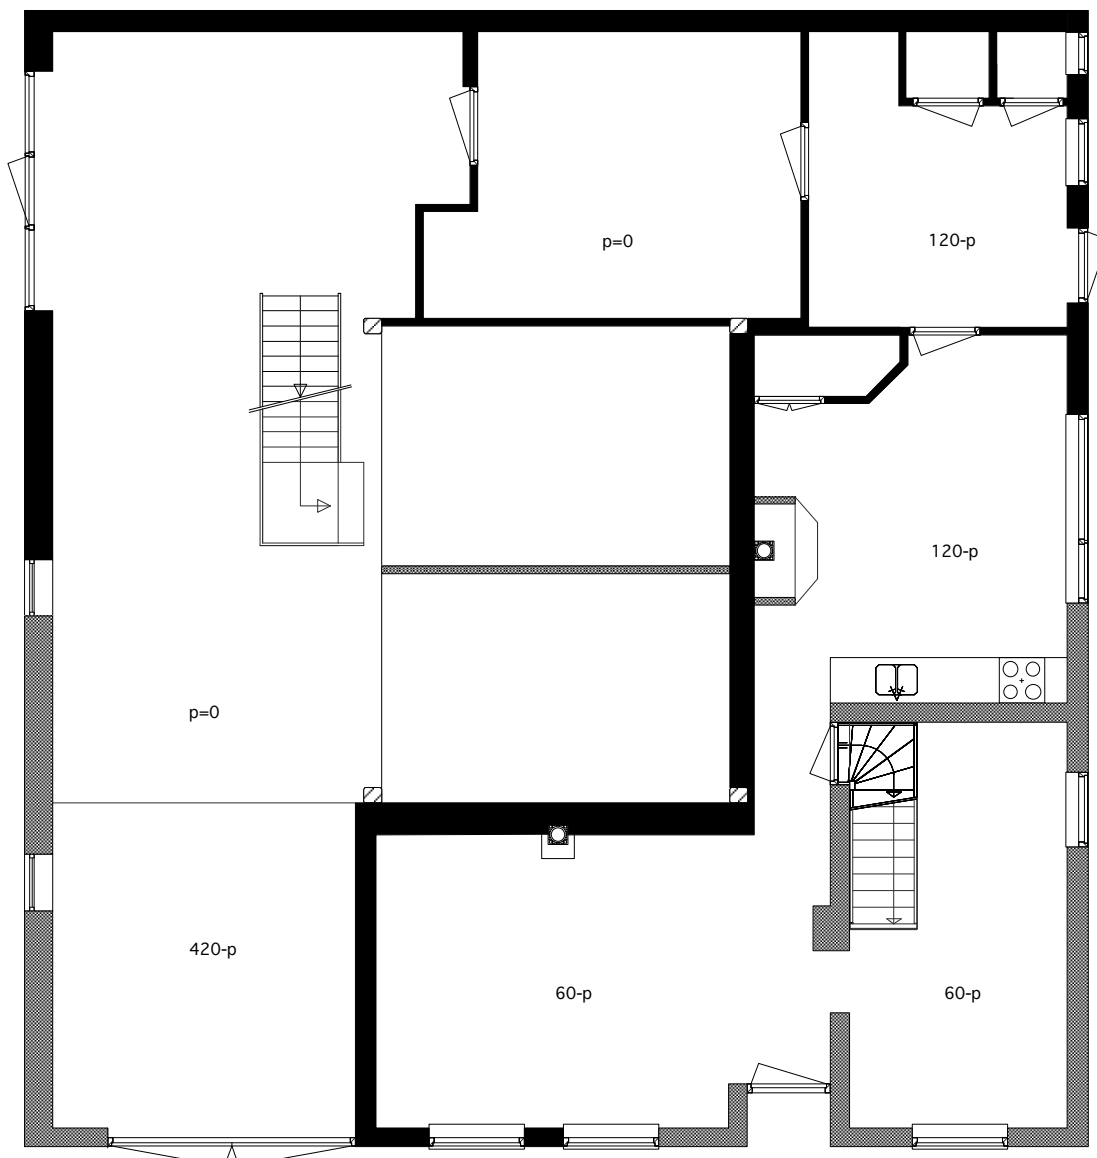


verdieping 00
bestaand en gewijzigd

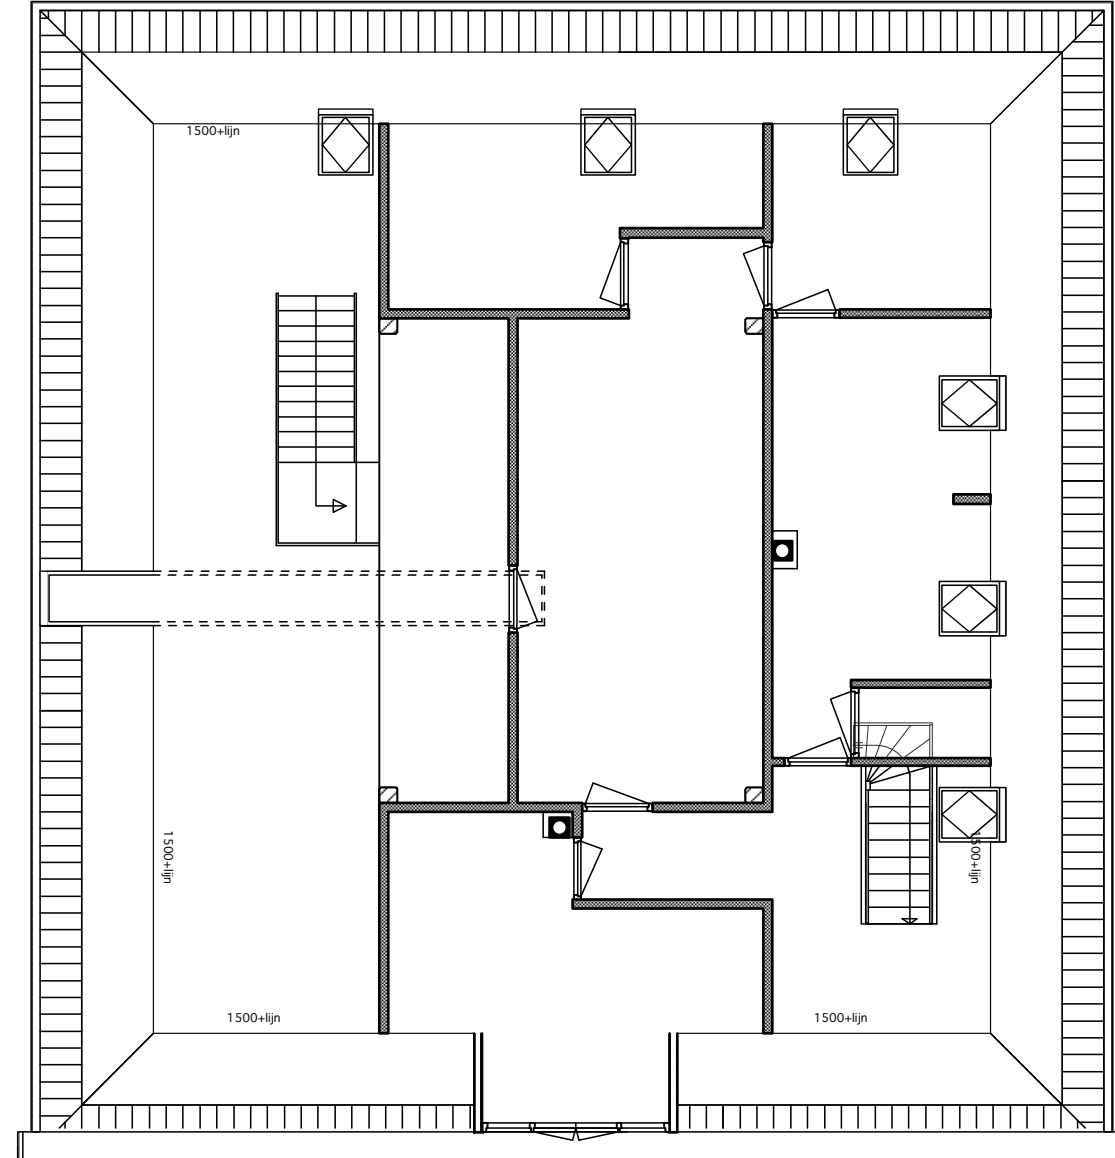


verdieping 01
gewijzigd

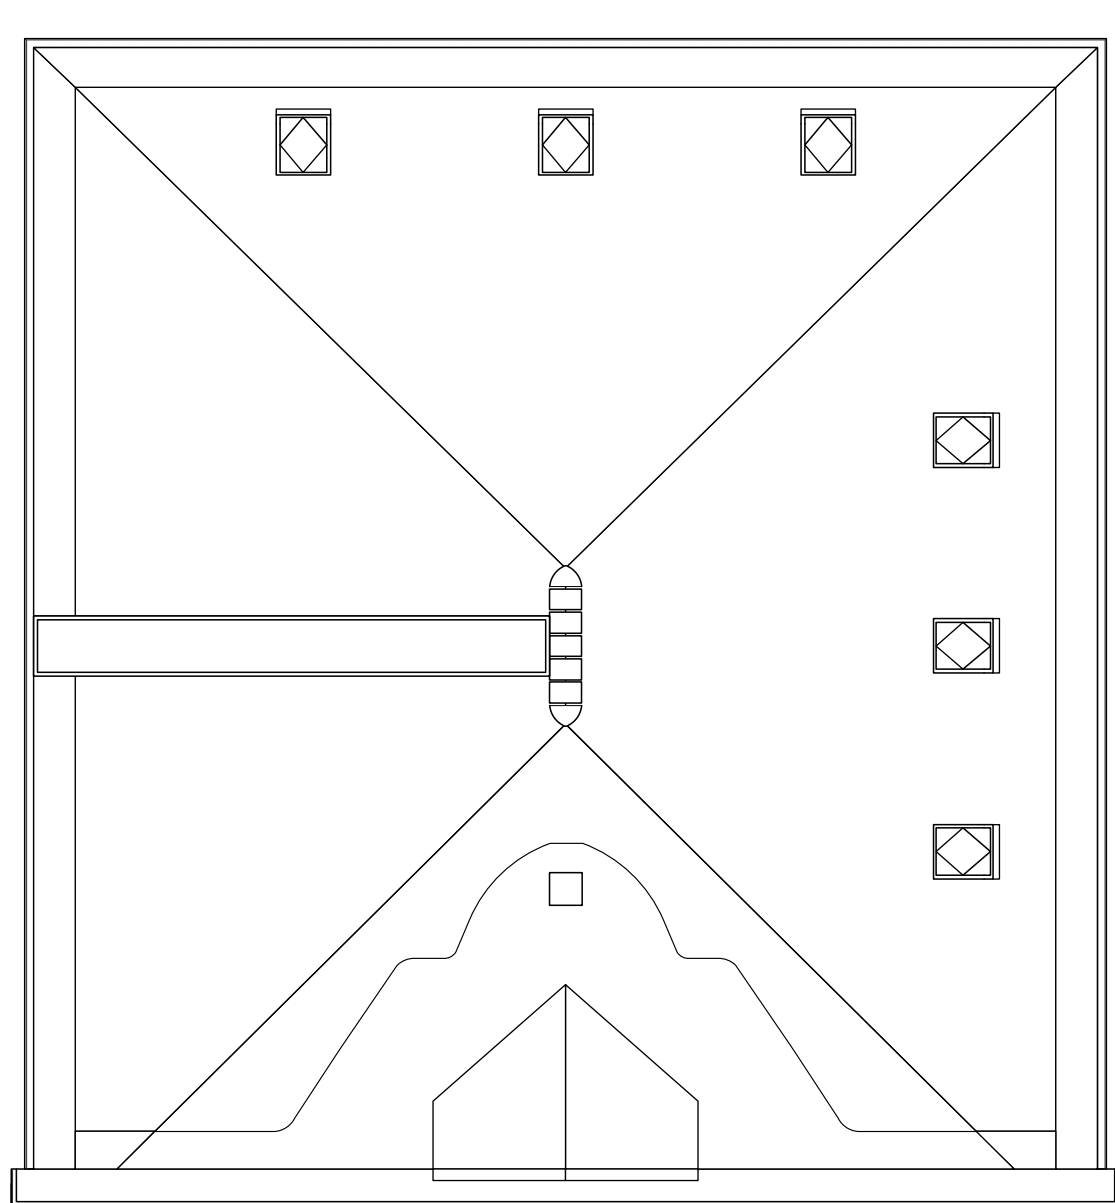

dakaanzicht
gewijzigd

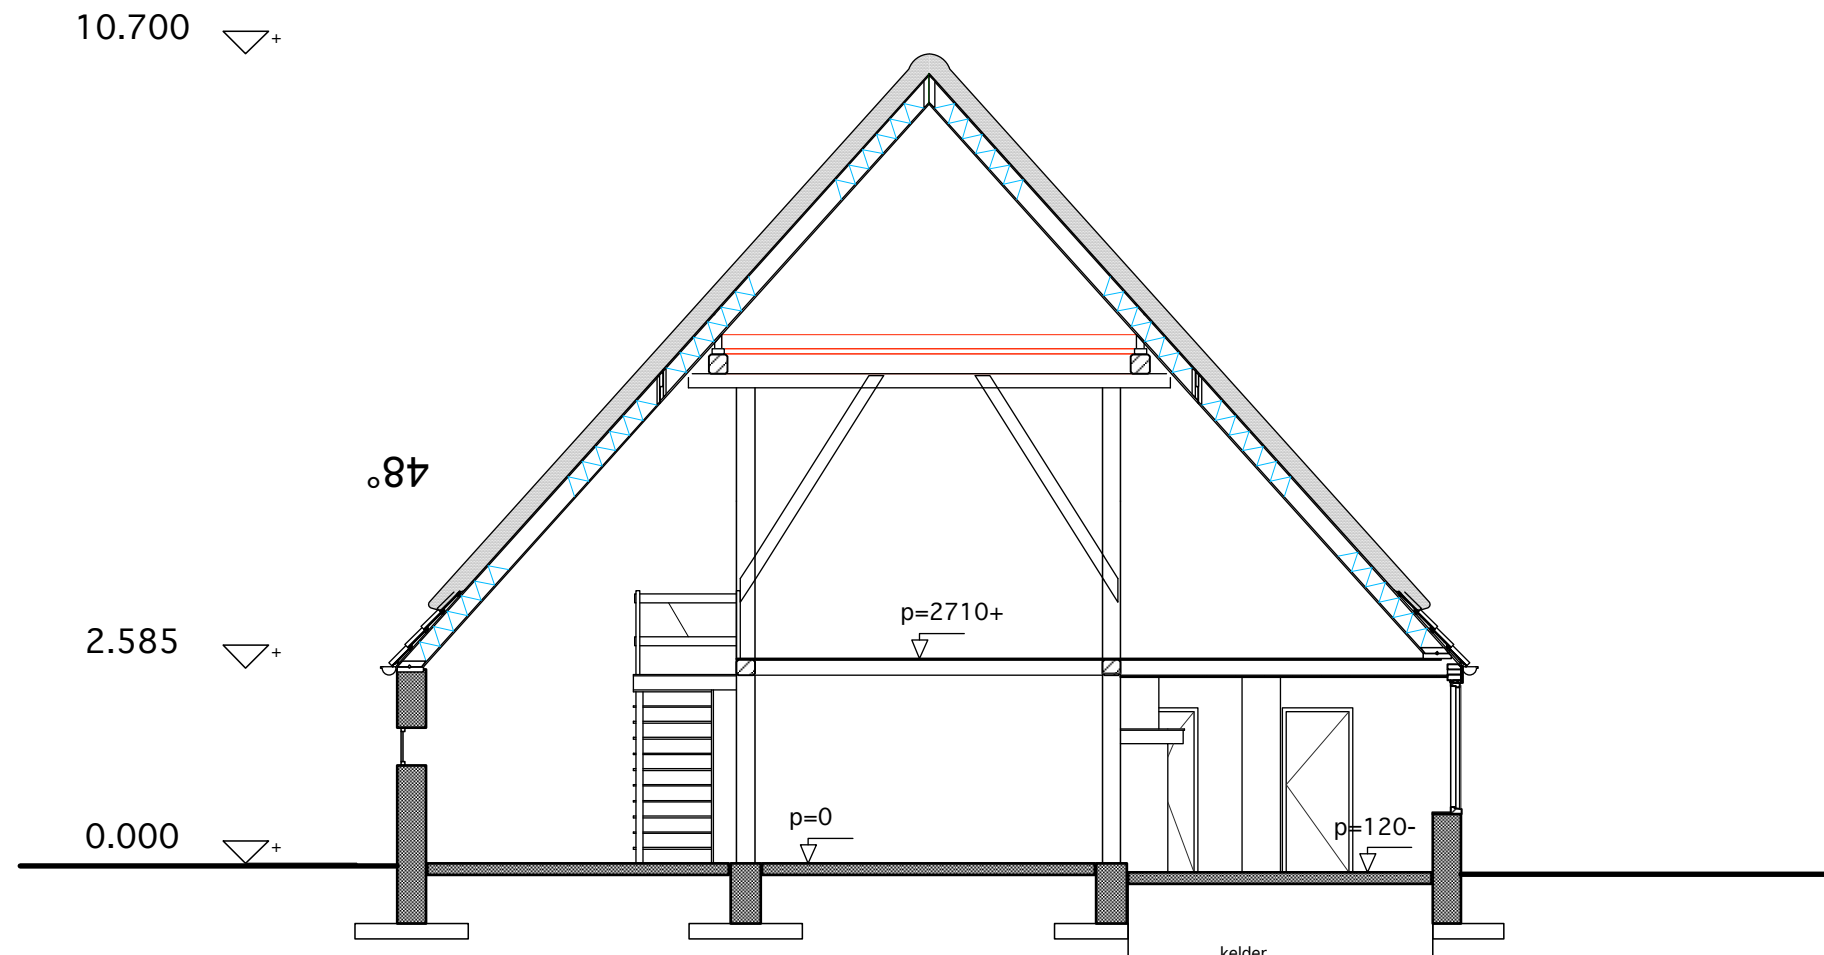

doorsnede A-A
gewijzigd

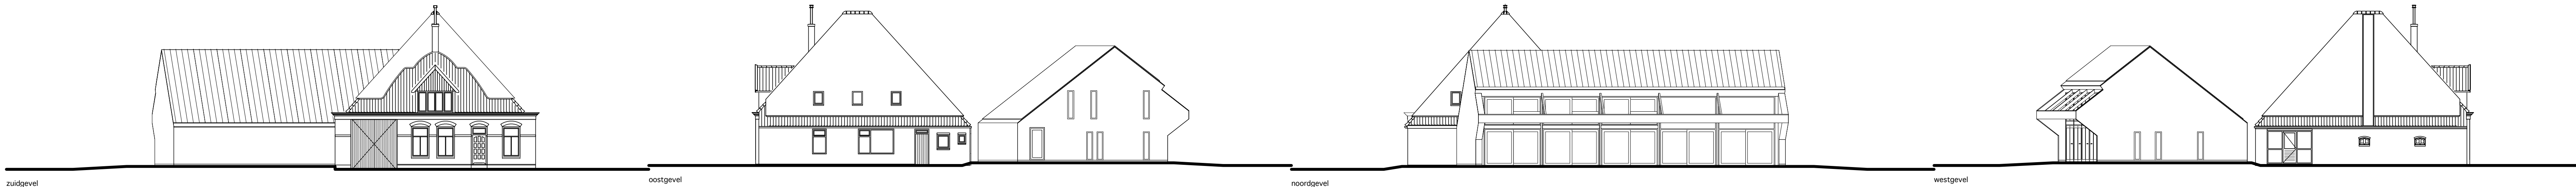

overzicht gevels met achterliggend kapschuur gewijzigd 1:200

Gemeente Texel .txl
Behoort bij besluit van
burgemeester en wethouders van Texel,
zaaknummer: 1697021
kenmerk document: Bijlage 3/5
burgemeester en wethouders van Texel,
namens dezen, de teamleider Vergunningen,
Toezicht en Handhaving,
de heer R. de Waard

