

Smitsweg 4 - 6 Den Burg - Wijzigingsprocedure bestemmingsplan
Bestemmingsplan Buitengebied - Kaart 01 Huidige kaart bestemmingsplan

R-VR

Recreatie - Verblijfsrecreatieve gebouwen



max. aantal recreatieve slaapplaatsen

(cw)

cultuurhistorische waarden

ad
2


maatv. wonen



max. bebouwd oppervlak (m2)



Schaal 1:750

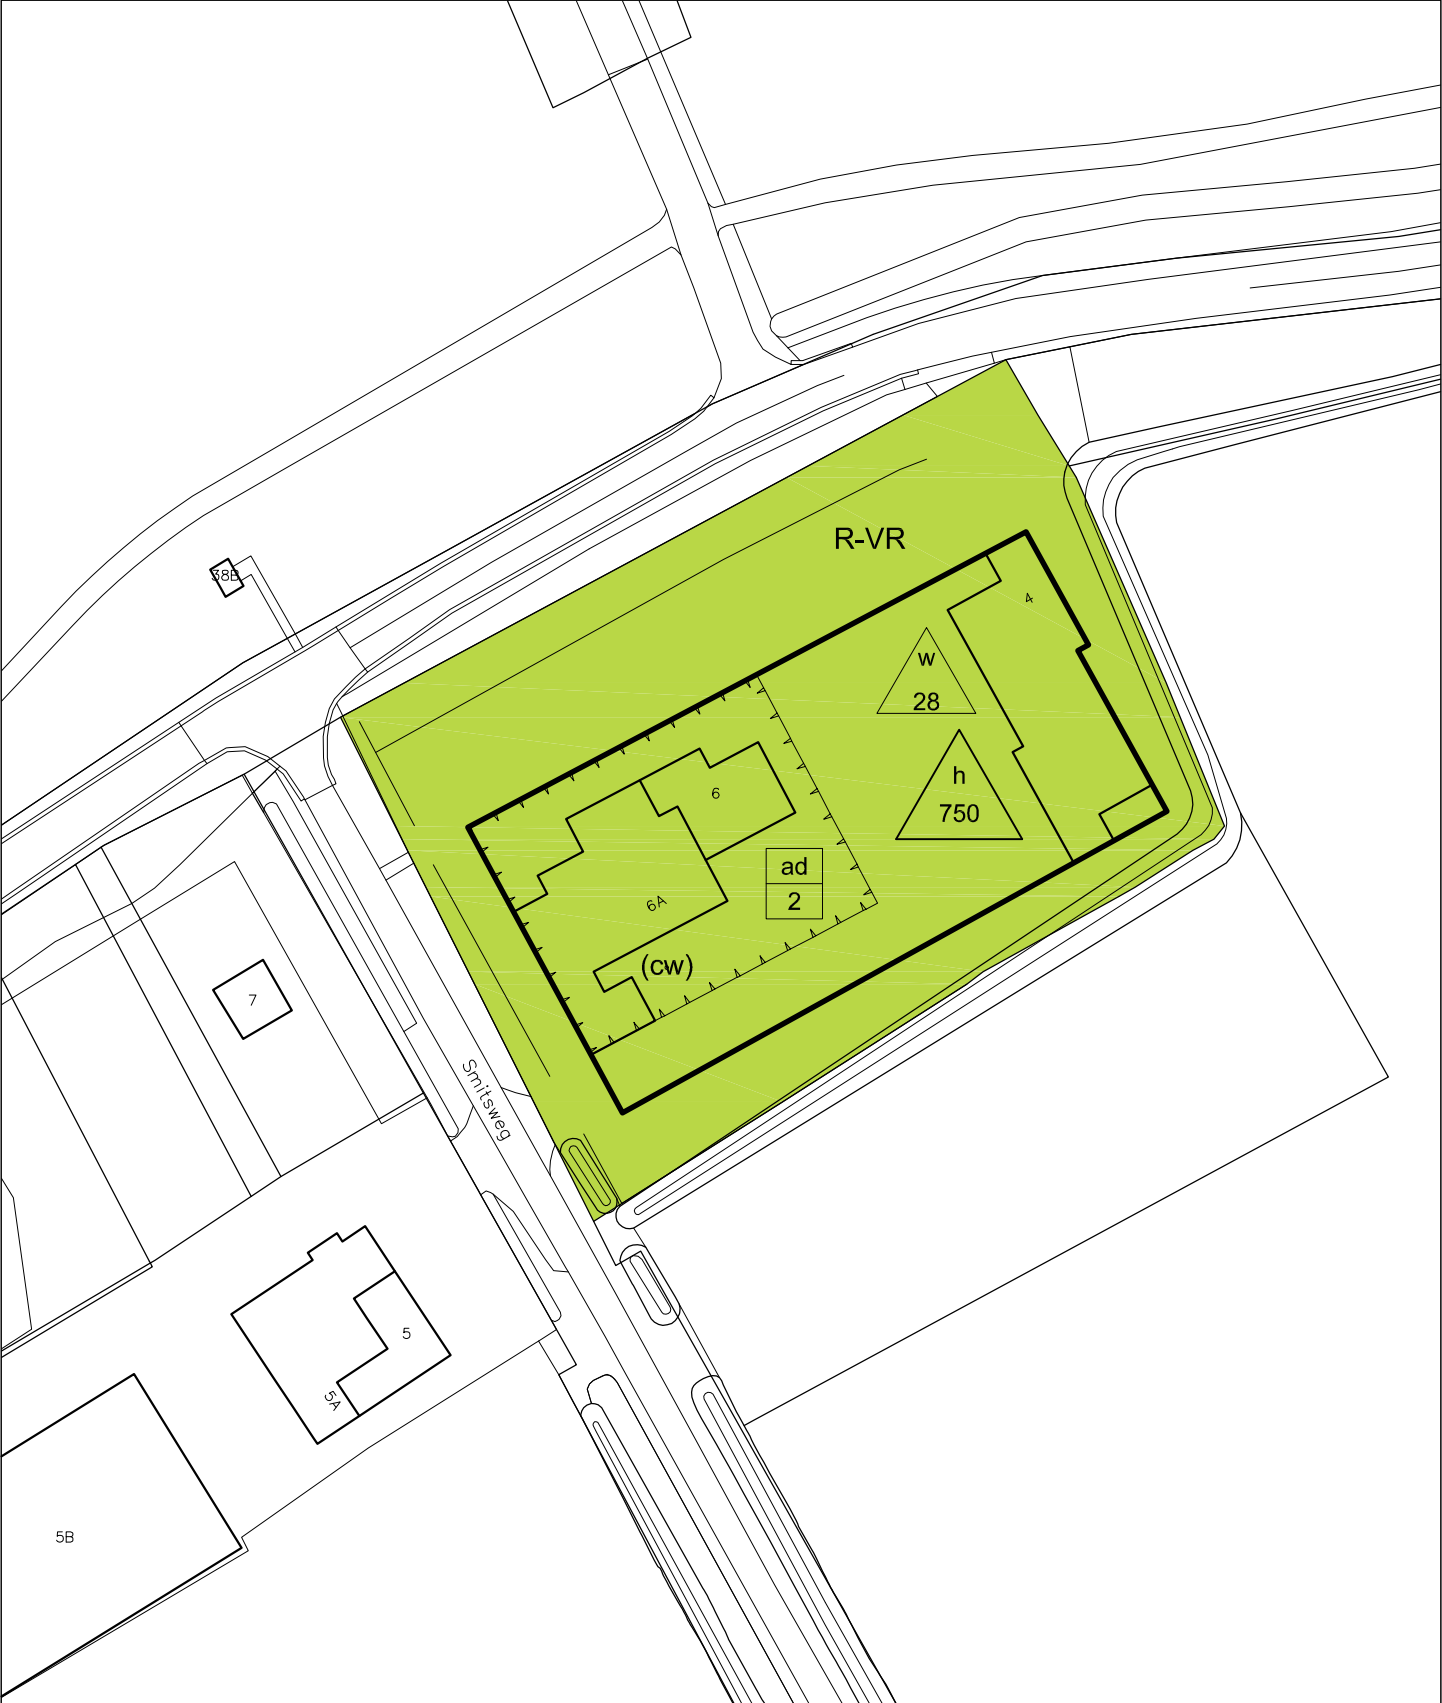


Smitsweg 4 - 6 Den Burg - Wijzigingsprocedure bestemmingsplan
Bestemmingsplan Buitengebied - Kaart 02 Nieuwe kaart bestemmingsplan

R-VR

Recreatie - Verblijfsrecreatieve gebouwen



max. aantal recreatieve slaapplaatsen

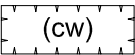

cultuurhistorische waarden



maatv. wonen



max. bebouwd oppervlak (m2)



Schaal 1:750

