

Smitsweg 4 - 6 Den Burg - Wijzigingsprocedure bestemmingsplan
Bestemmingsplan Buitengebied - Kaart 01 Huidige kaart bestemmingsplan

R-VR

Recreatie - Verblijfsrecreatieve gebouwen



max. aantal recreatieve slaapplekken

(cw)

cultuurhistorische waarden

ad
2

maatv. wonen



max. bebouwd oppervlak (m2)




Schaal 1:750

Gemeente Texel

.txl

Behoort bij besluit van
Burgemeester en Wethouders van Texel,
zaaknummer: 1784043
kenmerk document: verbeelding
Burgemeester en wethouders van Texel,
namens dezen, de teamleider
Vergunningen, Toezicht & Handhaving,
mevrouw C.A.M. Dekker-Kunst

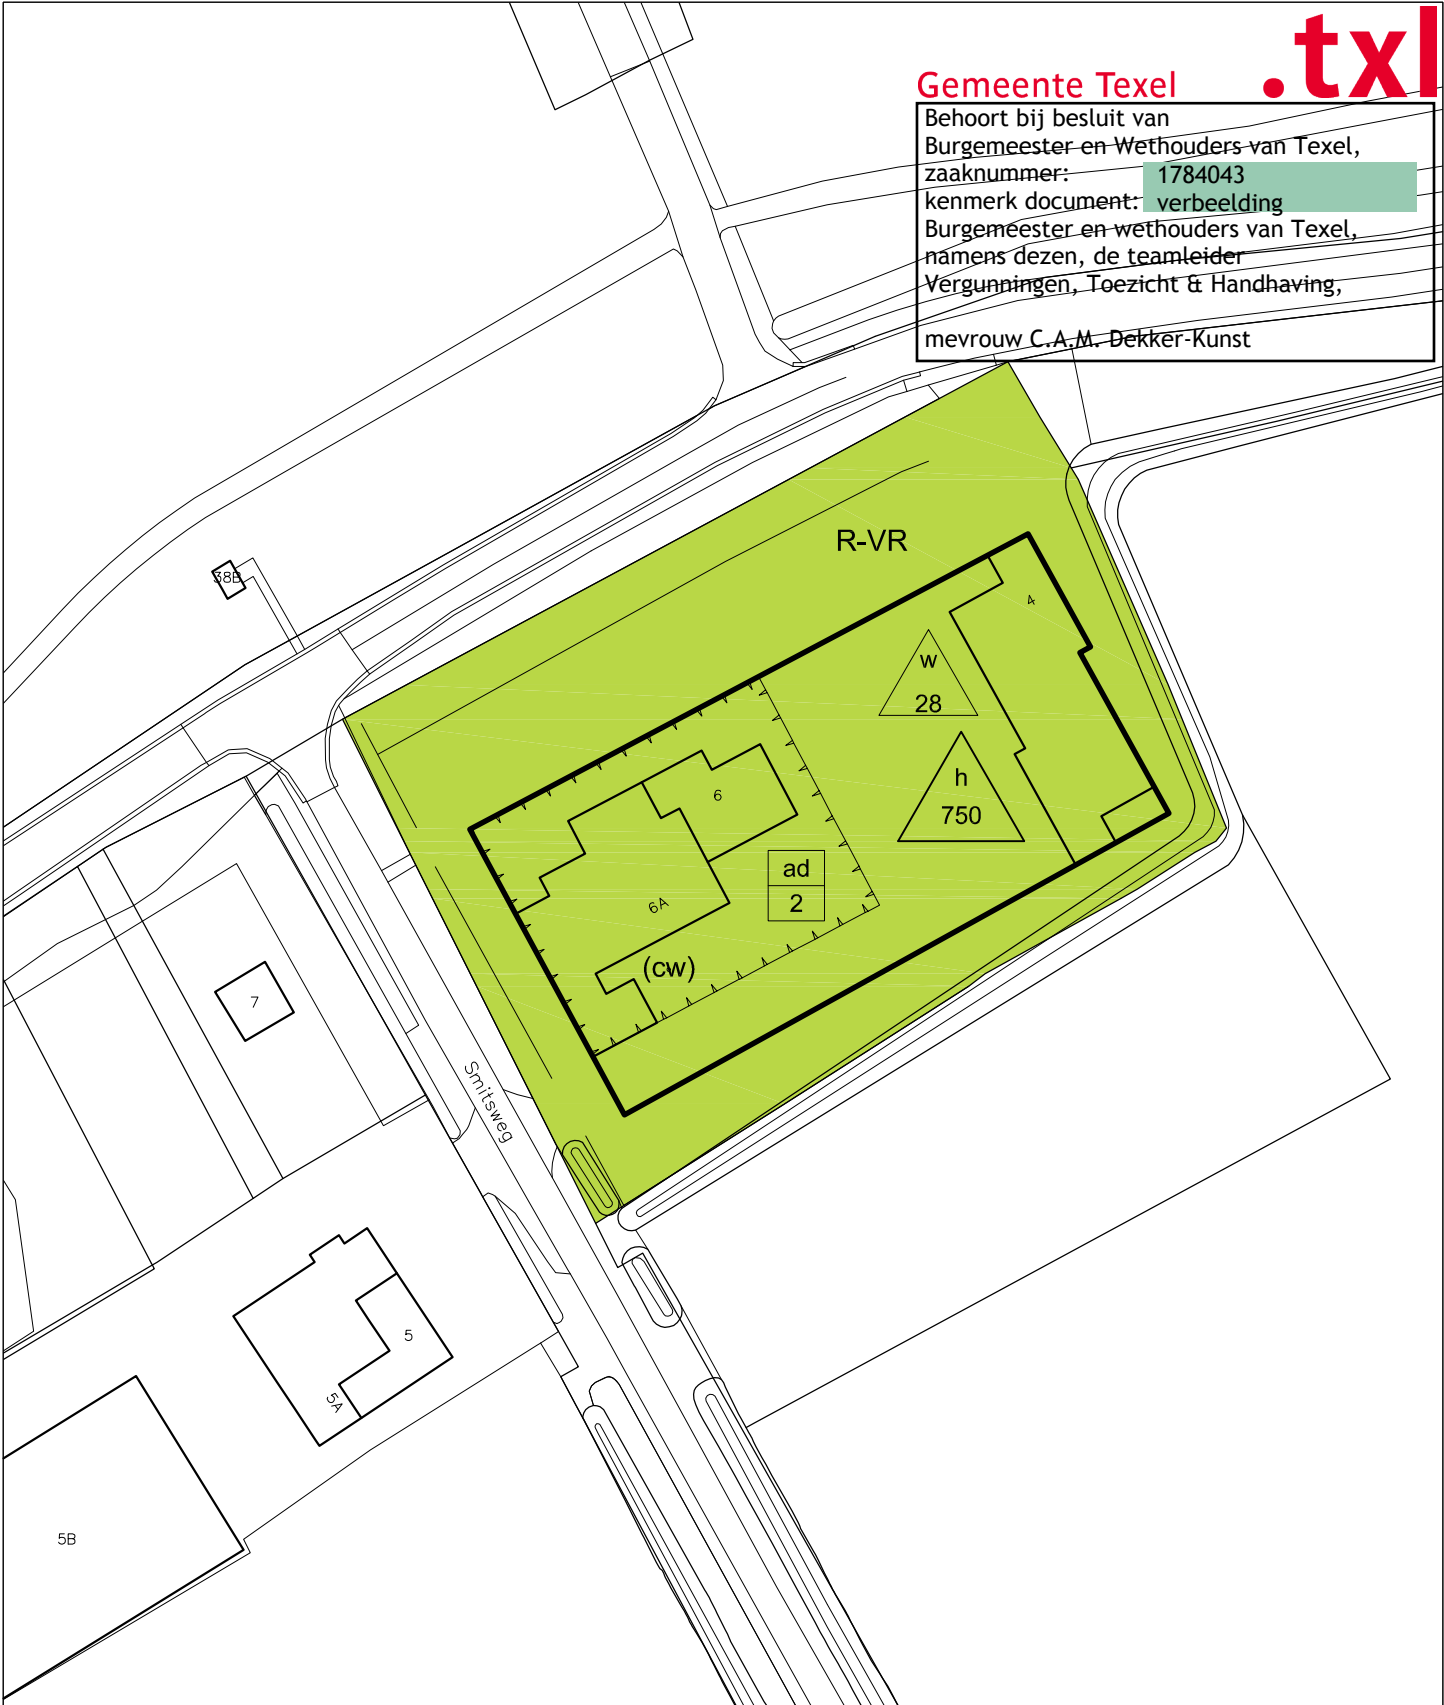


Smitsweg 4 - 6 Den Burg - Wijzigingsprocedure bestemmingsplan
Bestemmingsplan Buitengebied - Kaart 02 Nieuwe kaart bestemmingsplan

R-VR

Recreatie - Verblijfsrecreatieve gebouwen



max. aantal recreatieve slaapplaatsen

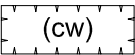

cultuurhistorische waarden



maatv. wonen



max. bebouwd oppervlak (m2)



Schaal 1:750

