

Hemmerkooi 7 Den Burg - Wijzigingsprocedure 'Wonen-Vab'


Bestemmingsplan Buitengebied - Kaart 01 Huidige kaart bestemmingsplan

A-OL Agrarisch - Oude Land


(e) erf

ad
2 maatvoering wonen

(-kt) kampeerterrein uitgesloten

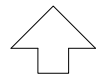

Schaal 1:1000

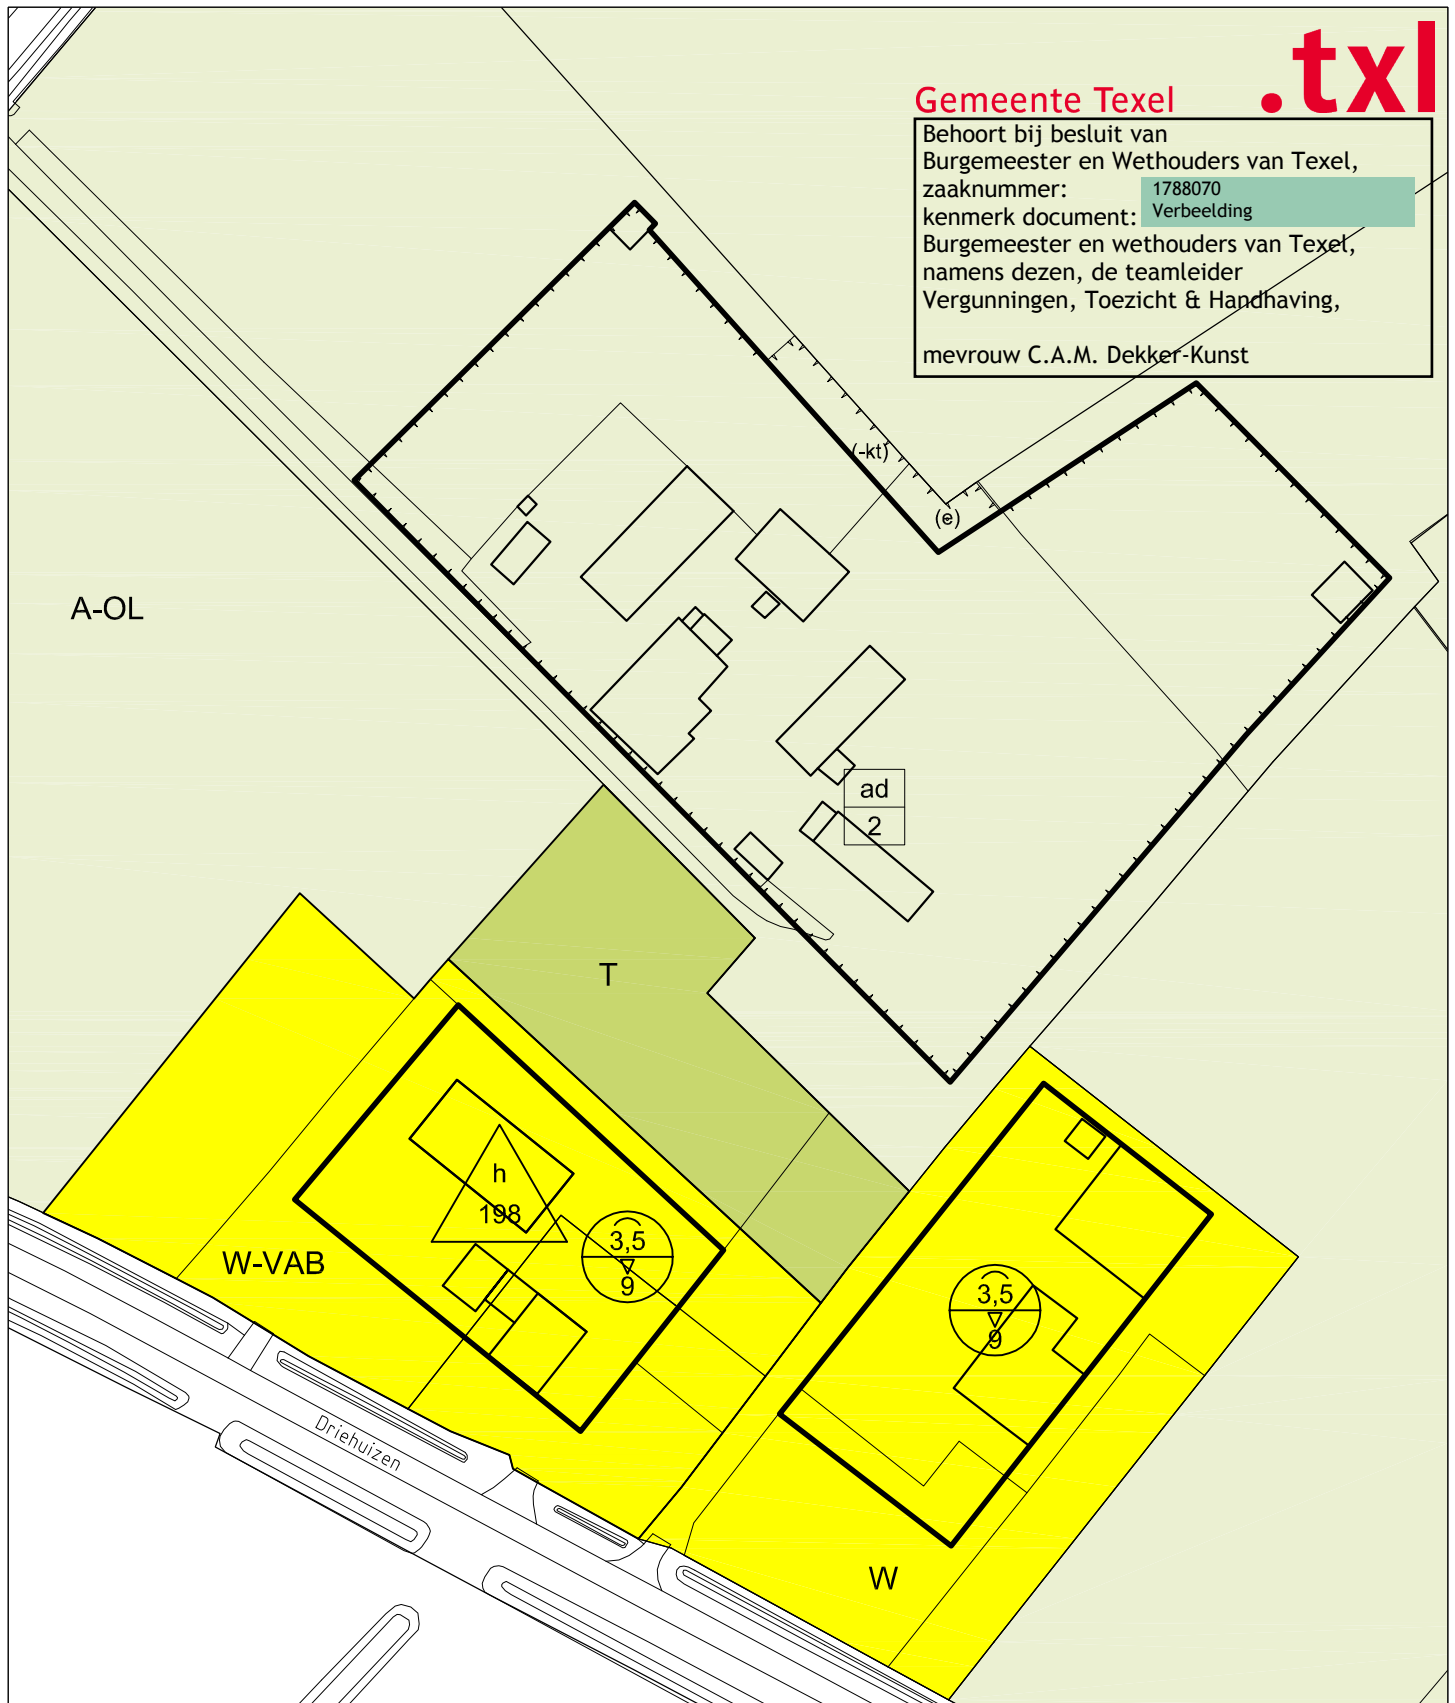

Hemmerkooi 7 Den Burg - Wijzigingsprocedure 'Wonen-Vab'

Bestemmingsplan Buitengebied - Kaart 02 Nieuwe kaart bestemmingsplan

W-VAB Wonen-Vab

T Tuin



maximum bebouwd oppervlak (m2)



maximale goot- en bouwhoogte (m)



Schaal 1:1000

Gemeente Texel

.txl

Behoort bij besluit van
Burgemeester en Wethouders van Texel,
zaaknummer: 1788070
kenmerk document: Verbeelding
Burgemeester en wethouders van Texel,
namens dezen, de teamleider
Vergunningen, Toezicht & Handhaving,
mevrouw C.A.M. Dekker-Kunst

