


Oostkaap 9 Oosterend - Wijzigingsprocedure
Bestemmingsplan Buitengebied - Kaart 01 Huidige kaart bestemmingsplan

A-OL Agrarisch - Oude land

(e) erf

ad 2 maatvoering wonen


Schaal 1:1500

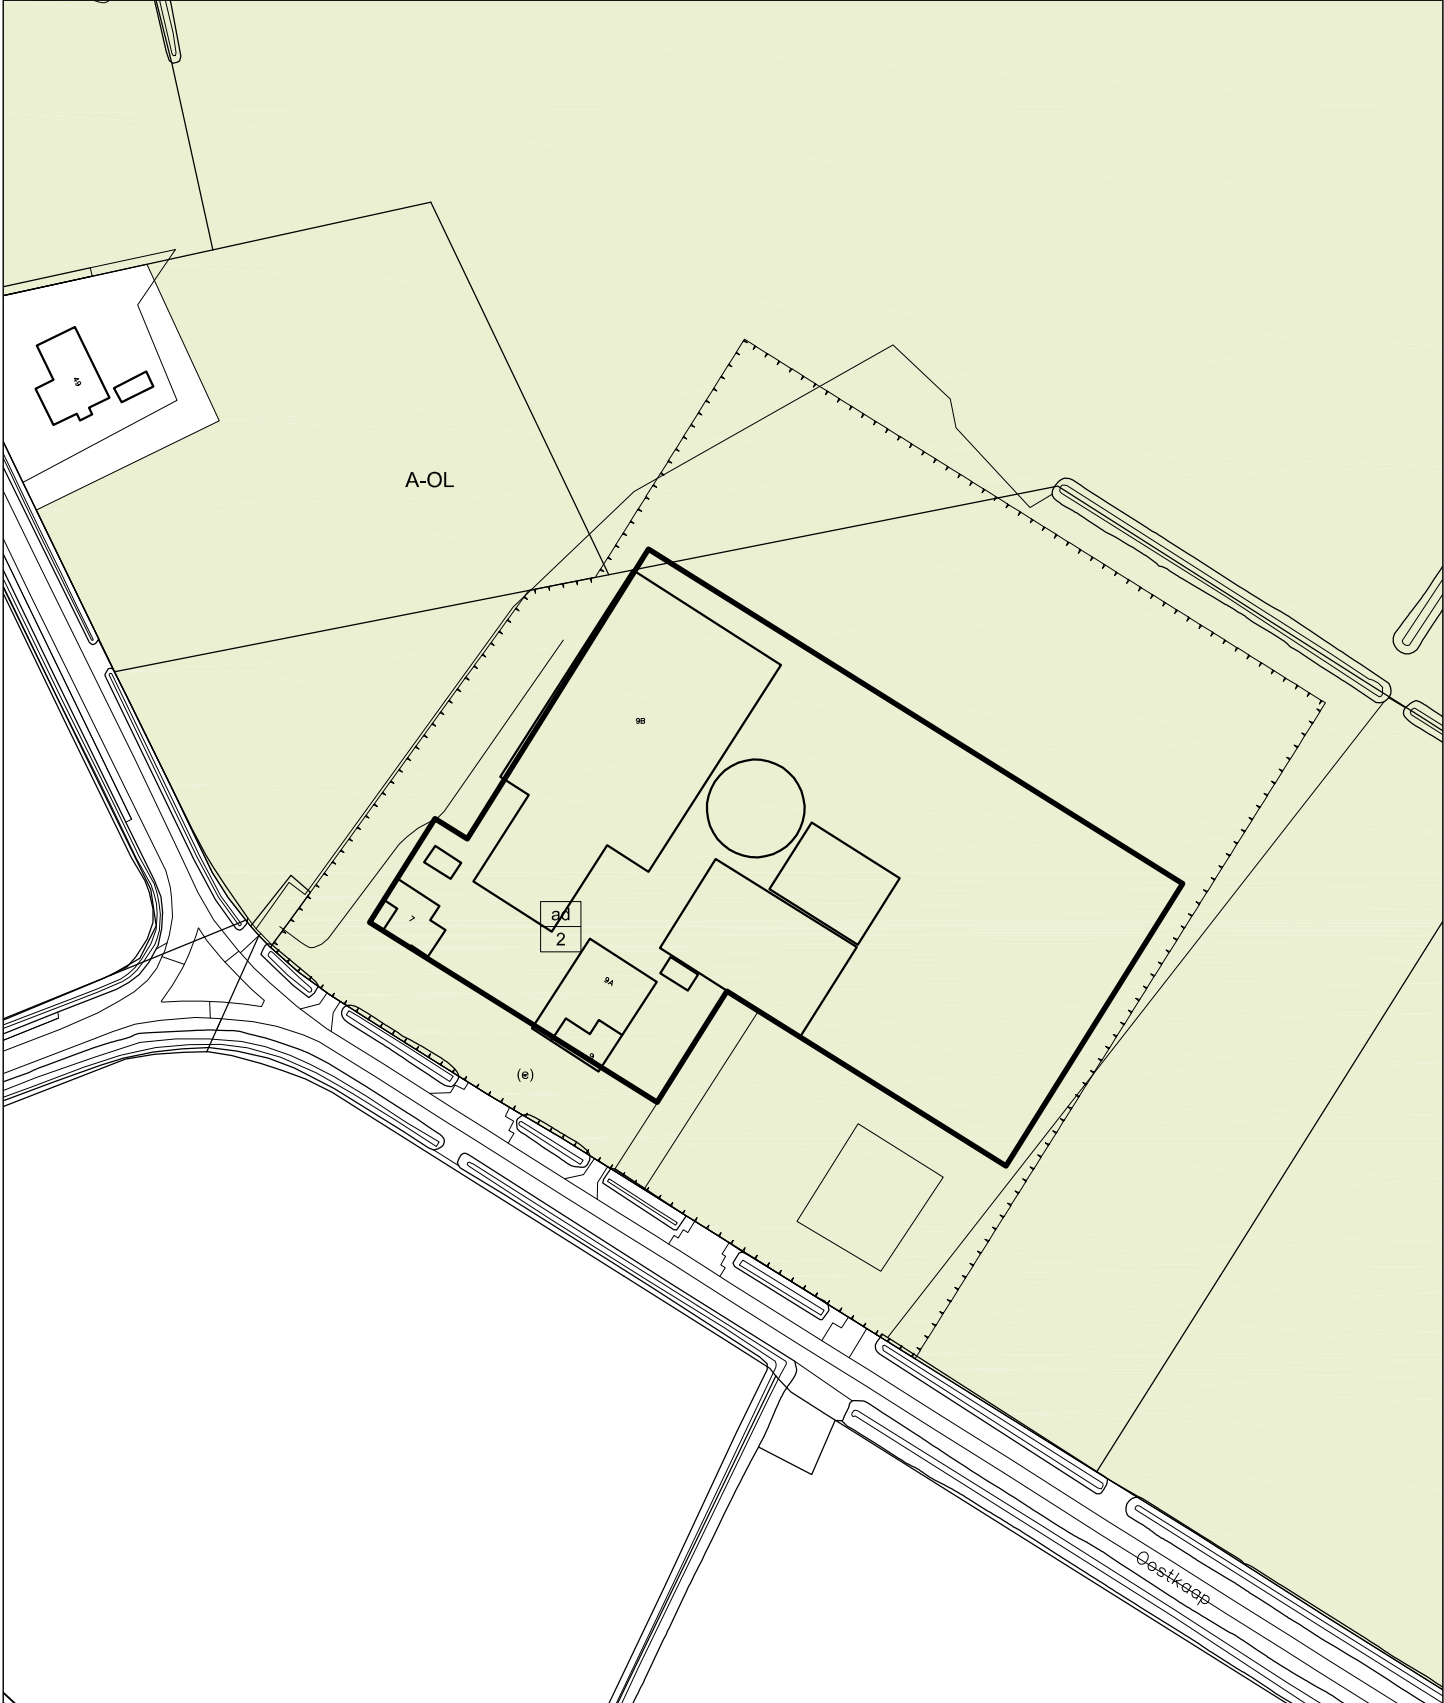

Oostkaap 9 Oosterend - Wijzigingsprocedure
Bestemmingsplan Buitengebied - Kaart 02 Nieuwe kaart bestemmingsplan

A-OL Agrarisch - Oude land

(e) erf

ad 2 maatvoering wonen


Schaal 1:1500

