

Oostkaap 9 Oosterend - Wijzigingsprocedure
Bestemmingsplan Buitengebied - Kaart 01 Huidige kaart bestemmingsplan

A-OL Agrarisch - Oude land


(e) erf

ad 2 maatvoering wonen

Schaal 1:1500

Gemeente Texel .txl

Behoort bij besluit van
Burgemeester en Wethouders van Texel,
zaaknummer: 1758455
kenmerk document: verbeelding
Burgemeester en wethouders van Texel,
namens dezen, de teamleider
Vergunningen, Toezicht & Handhaving,
mevrouw C.A.M. Dekker-Kunst

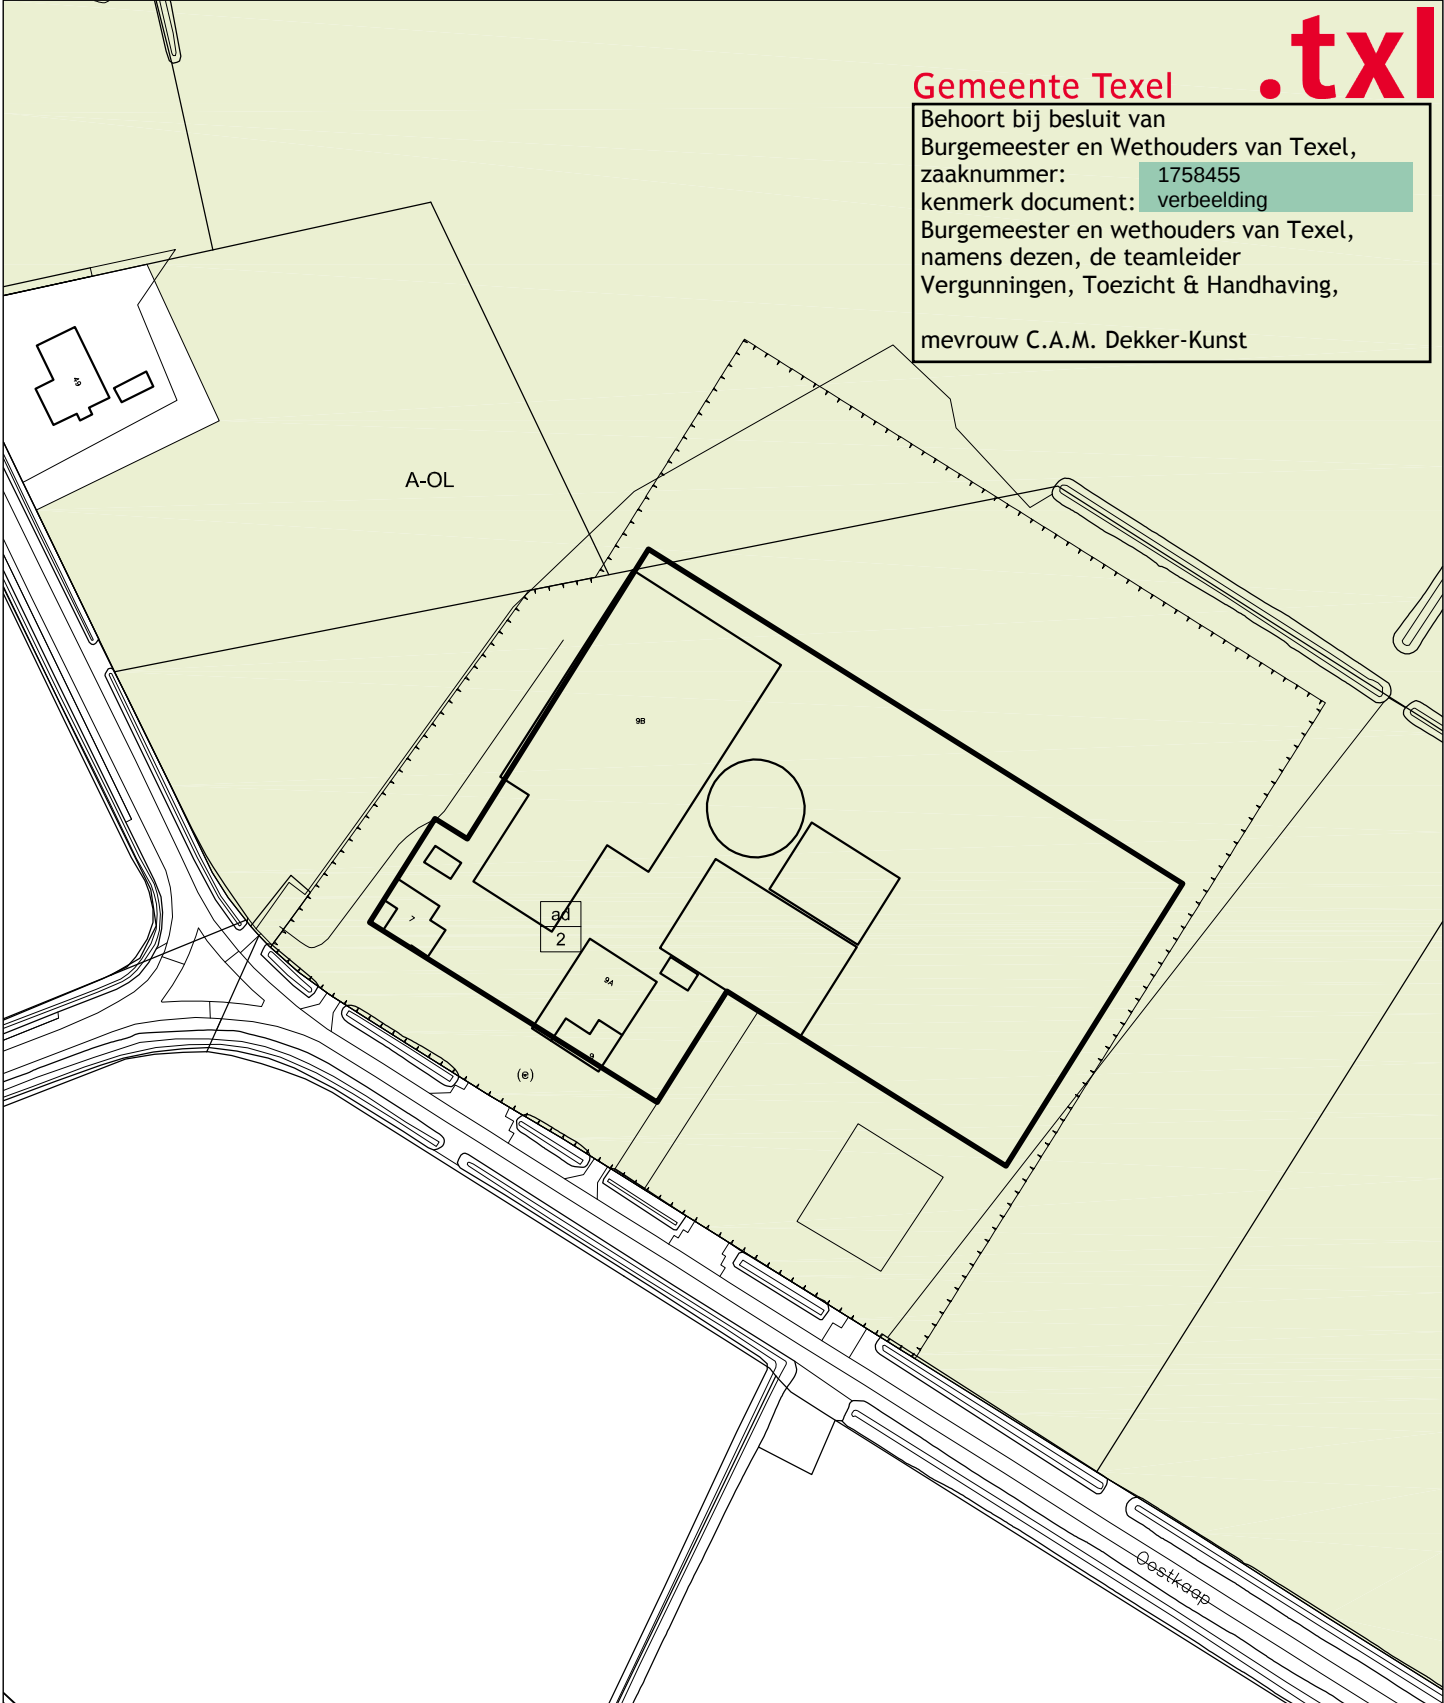

Oostkaap 9 Oosterend - Wijzigingsprocedure
Bestemmingsplan Buitengebied - Kaart 02 Nieuwe kaart bestemmingsplan

A-OL Agrarisch - Oude land

(e) erf

ad 2 maatvoering wonen

Schaal 1:1500

Gemeente Texel

.txl

Behoort bij besluit van
Burgemeester en Wethouders van Texel,
zaaknummer: 1758455
kenmerk document: verbeelding
Burgemeester en wethouders van Texel,
namens dezen, de teamleider
Vergunningen, Toezicht & Handhaving,
mevrouw C.A.M. Dekker-Kunst

