




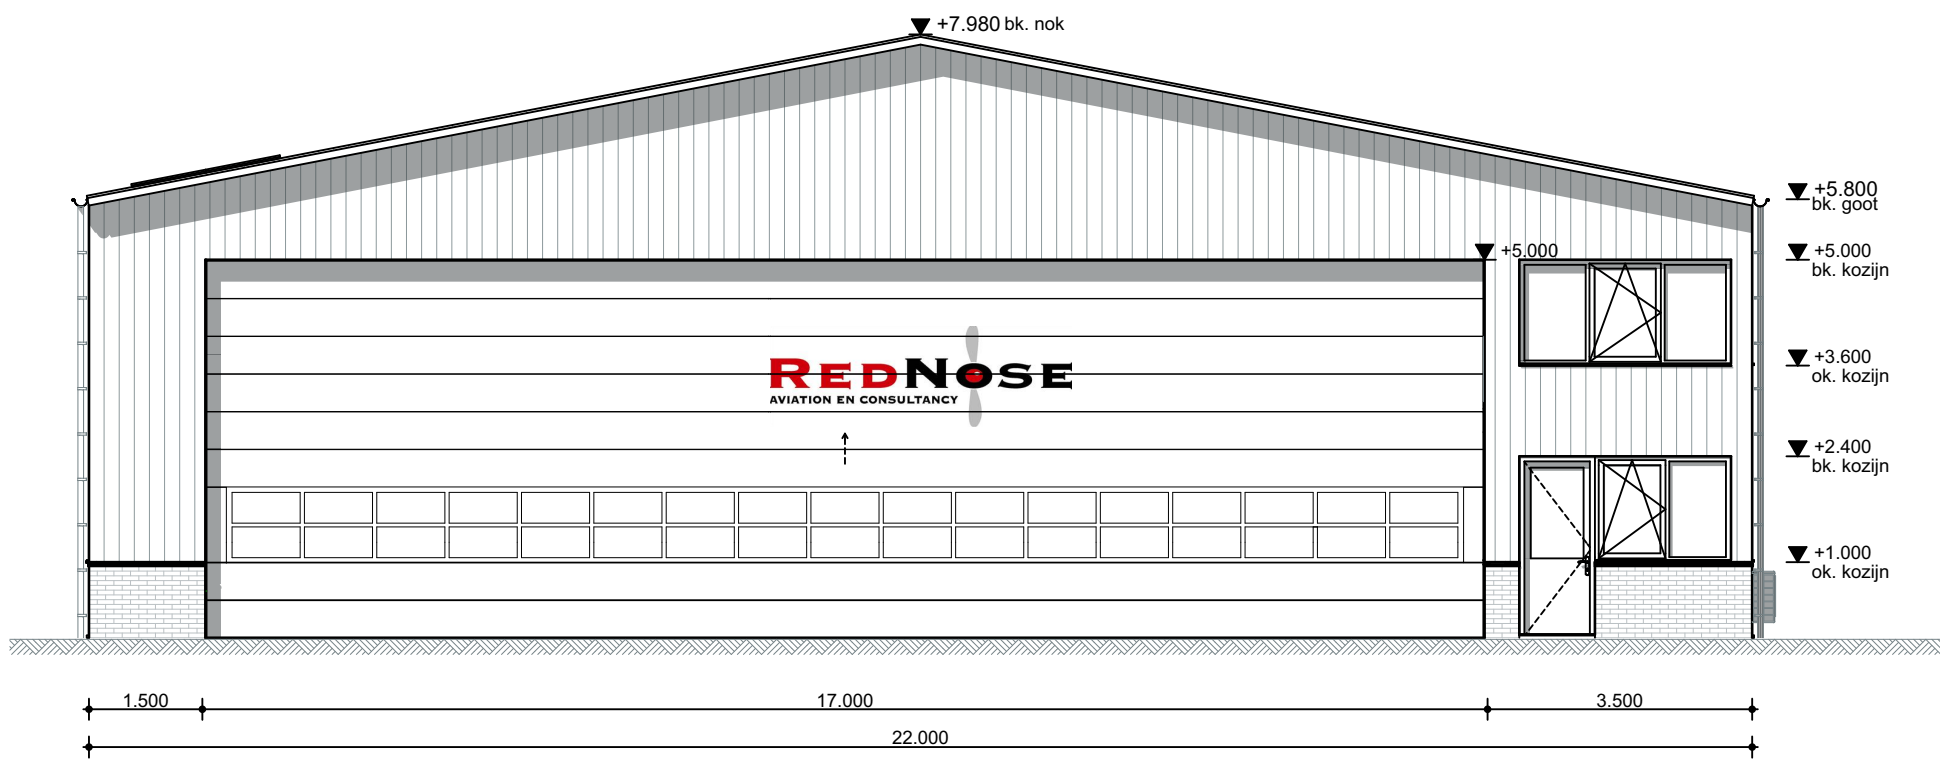


Voorgevel

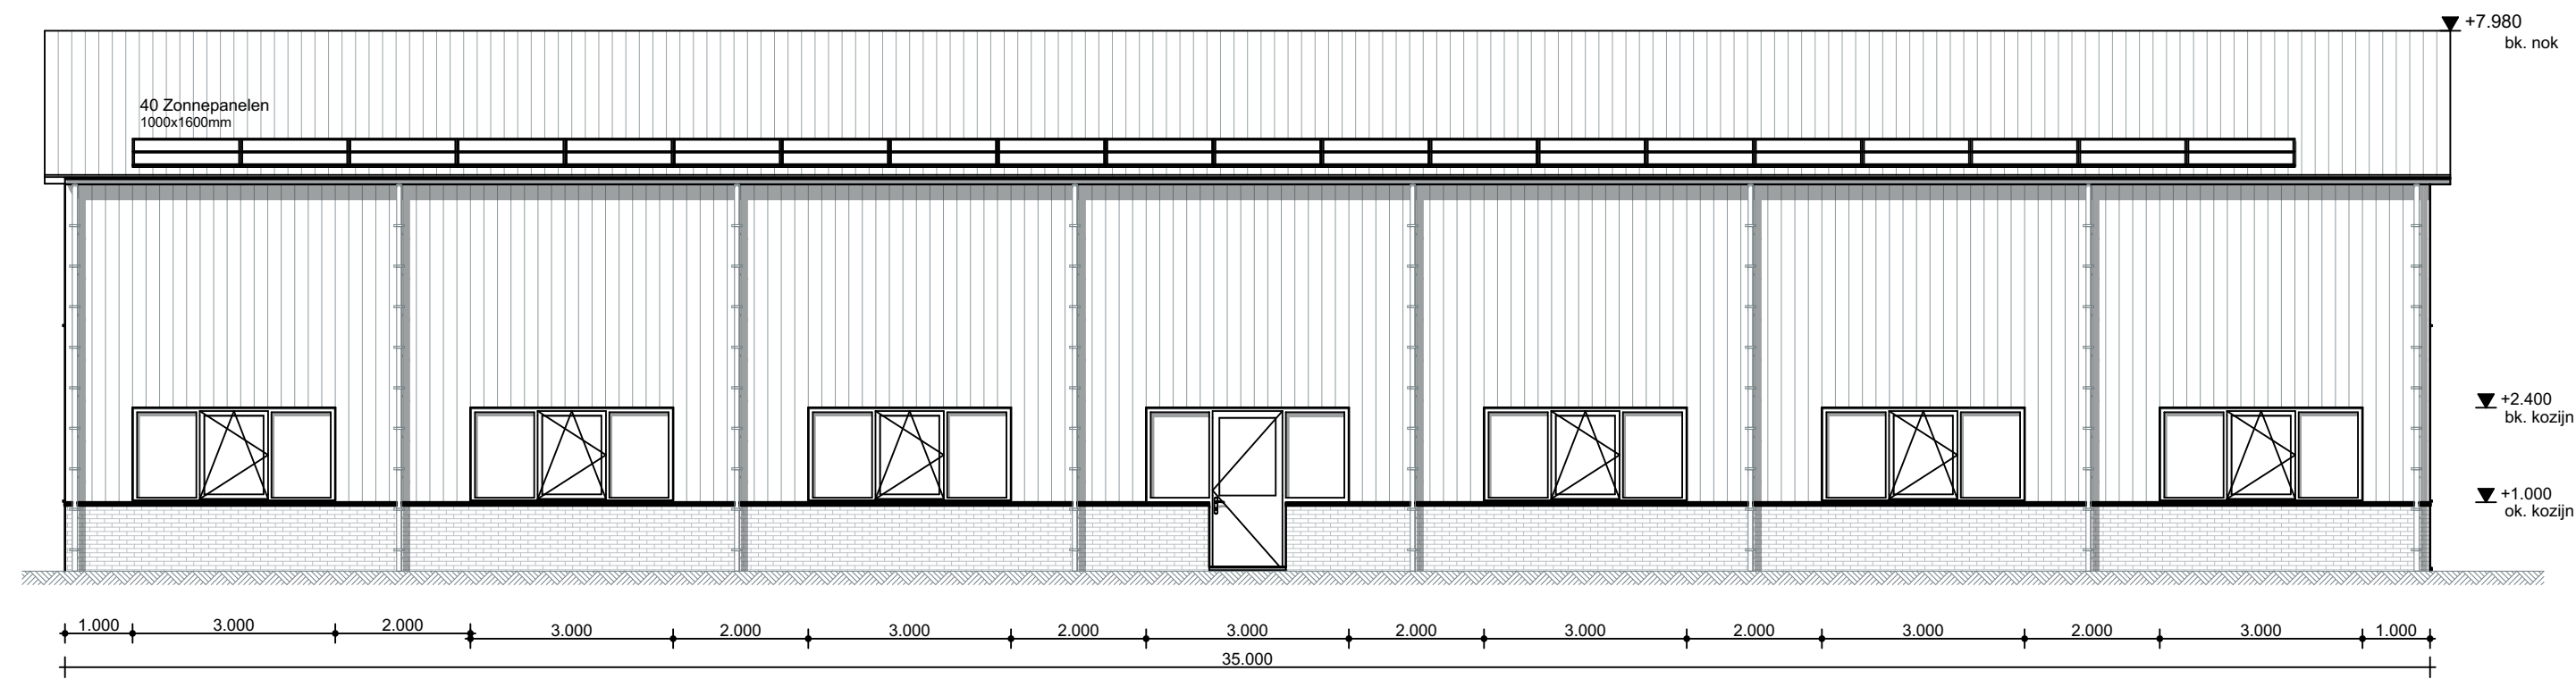


Linkergevel

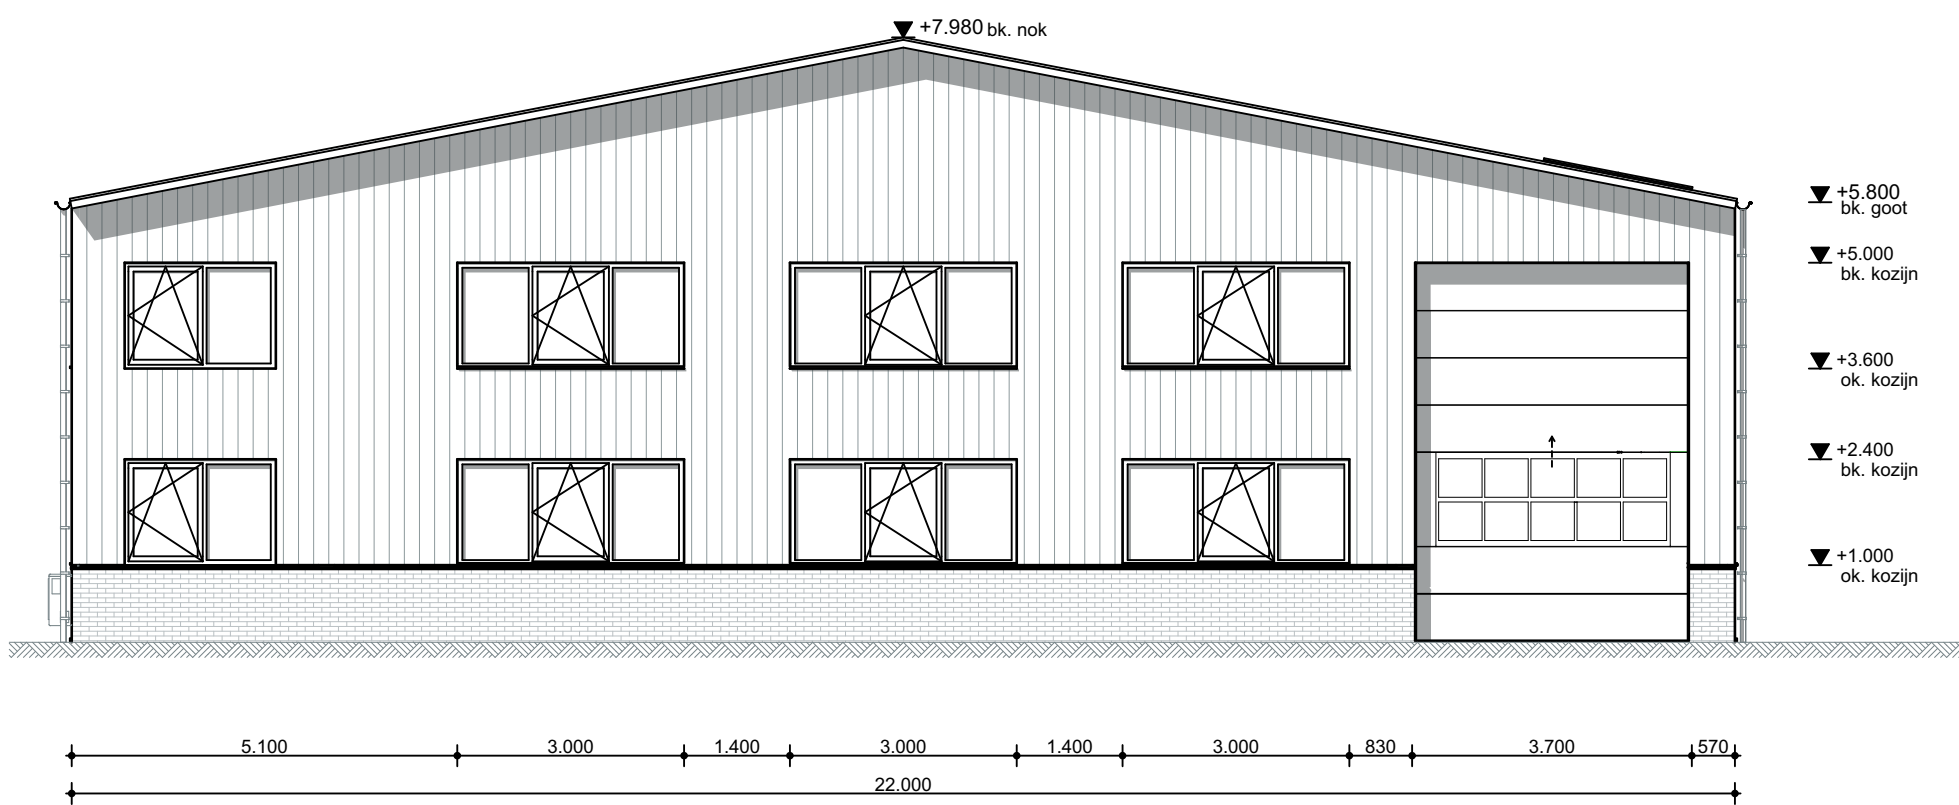


Achtergevel

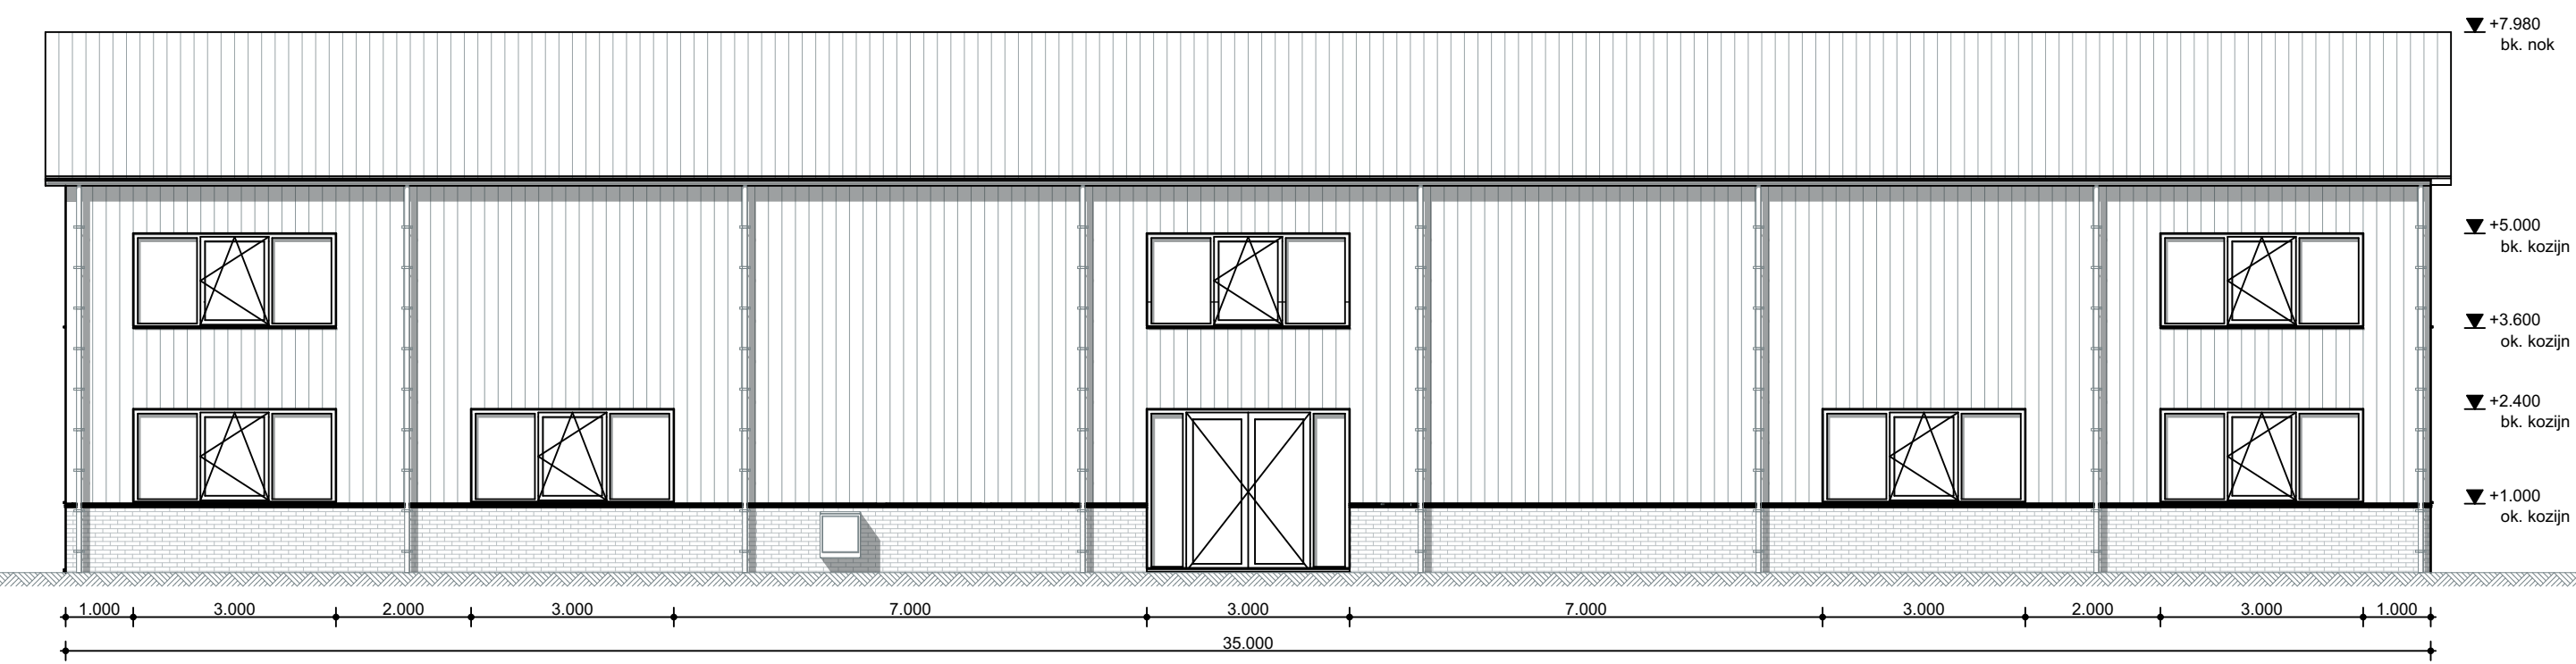

Rechtergevel

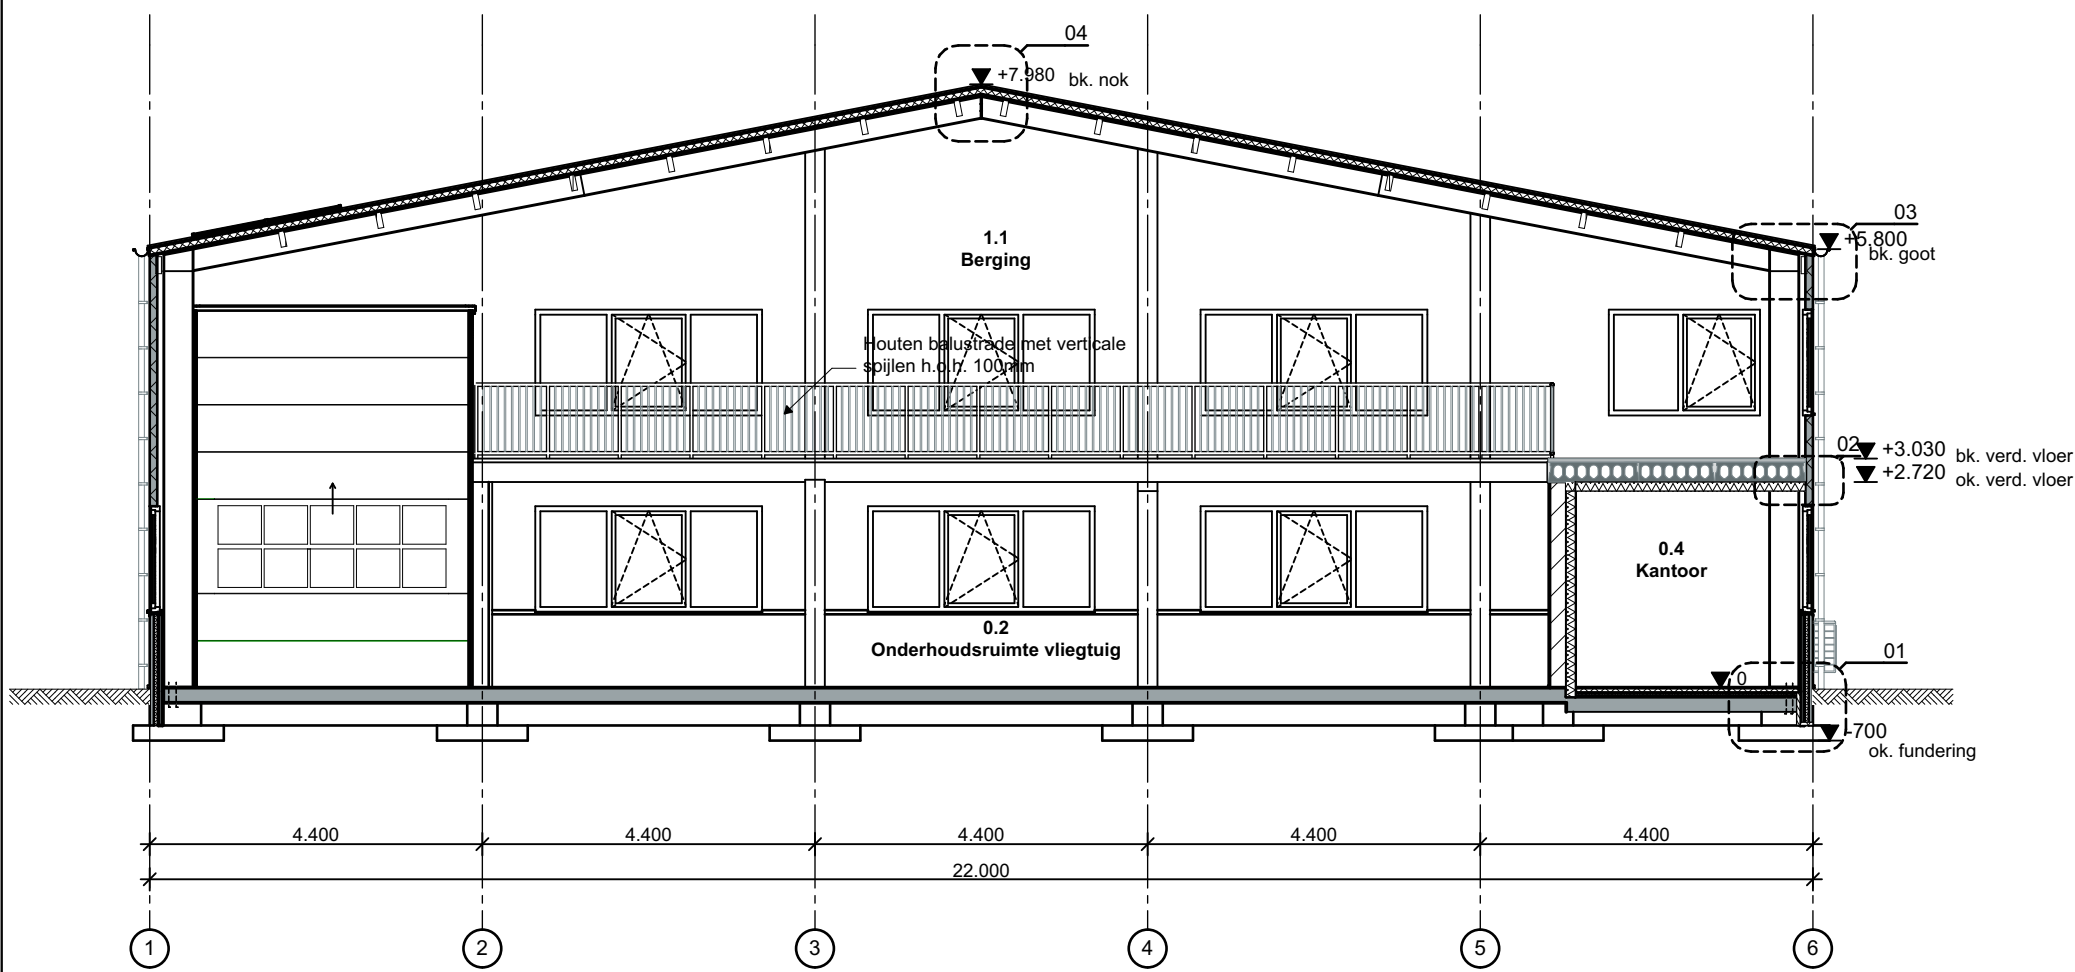

Doorsnede A-A

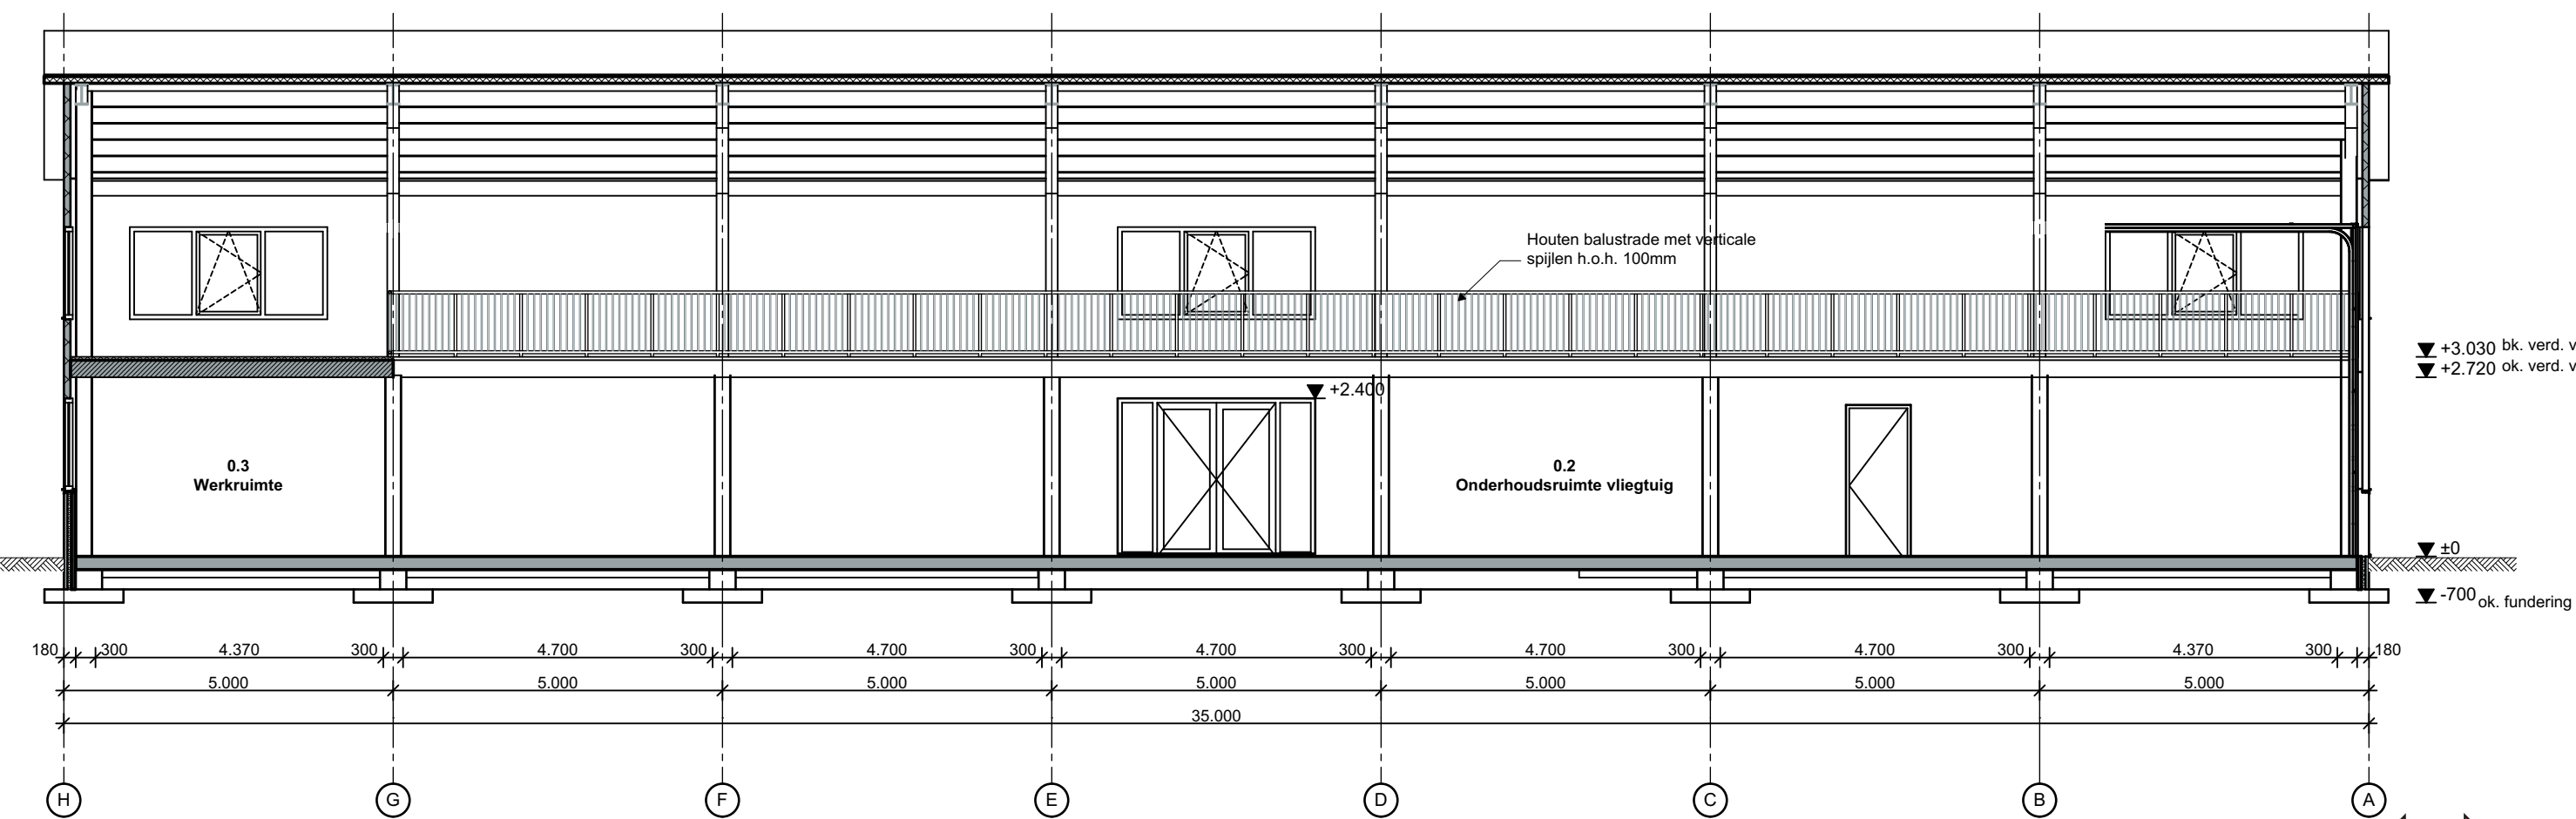

Doorsnede B-B

Bouwkundig renvooi

Maten in het werk te controleren en vergelijken met overige tekeningen
Constructies en installaties in principe aangegeven. Definitieve uitvoering volgens nadere berekeningen/tekeningen constructeur/installateur/adviseur en fabrikant.
Alle doorgangen naar verblijfsgebieden min. 850x2300mm
Hang- en sluitwerk uitvoeren volgens PKM (Politis Keurmerk)
Warmwaterinstallatie legionella veilig uitvoeren
Hoofddraagconstructie 60min. brandwerend op bezwijken volgens NEN 6055/6066
Elektra uitvoeren conform NEN 1010
CV installatie uitvoeren conform NEN 3028
Ventilatie uitvoeren conform NEN 1087, NPR 1088
Ventilatie/verbrandingsgassen uitvoeren conform NEN 1078/2757
Ventilatie via mechanische ventilatie
Vochtwering in gebouwen uitvoeren conform NEN 2778
Binnenroering uitvoeren volgens NEN 3215
Beneden de 850mm veiligheids glas toepassen
Karakteristieke geluidwering uitwendige scheidingconstructie uitvoeren conform NEN 5077
Koudwater
- Toiletten en fontein
uitvoeren volgens NEN 806/1006
Alle sanitaire ruimtes geheel betegeld

Brand

- Vluichtrichting conform NEN 3011
- Gekoppelde 220V rookmelder conform NEN 2555 en voorzien van noodstroomvoorziening
- Noodverlichting min. 1 lux/m²
- 6kg schuimblusser
- Brandslanghaspel lengte=20meter

Renvooi

Gewel - onderplint
Gewel
Zetstukken
Kozijnen
Ramen/deuren
Beglazing
HWA
Daktrim

Materialen

Metselwerk
Sandwichpaneel
Aluminium
Kunststof
H++
PVC/Zink
Aluminium

Kleur

Lichtgrijs
Antraciet
Wit / Lichtgrijs
Antraciet
Wit
Transparant
Grijs / Natuur
Wit / Lichtgrijs



Werknummer: 1866	Project: Nieuwbouw Hangaar Pontweg 120/122
Datum gew. Opmeking 13-02-2018 GB 22-05-2018 GB 07-11-2018 GB	Layoutraam: Ontwerptekening Voorgevel, Linkergevel, Achtergevel, Rechtergevel, Doorsnede A-A, Doorsnede B-B
Opdrachtgever: Rednose Aviation & Consultancy Boermansweg 5, 1761LK - Anna Paulowna	Schaal: 1:100 Getekend: GB Datum: 21-12-2018
www.uriottexel.nl • info@uriottexel.nl • 0222-314037 • Abbewaal 15 • 1791 WX Den Burg • KvK 57351570	

Deze tekening mag zonder onze schriftelijke toestemming niet worden gekopieerd, gereproduceerd, aan derden ter inzage gegeven of voor namaak tbv. derden worden gebruikt