
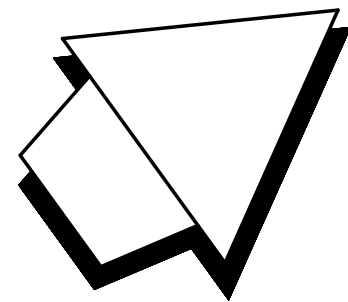


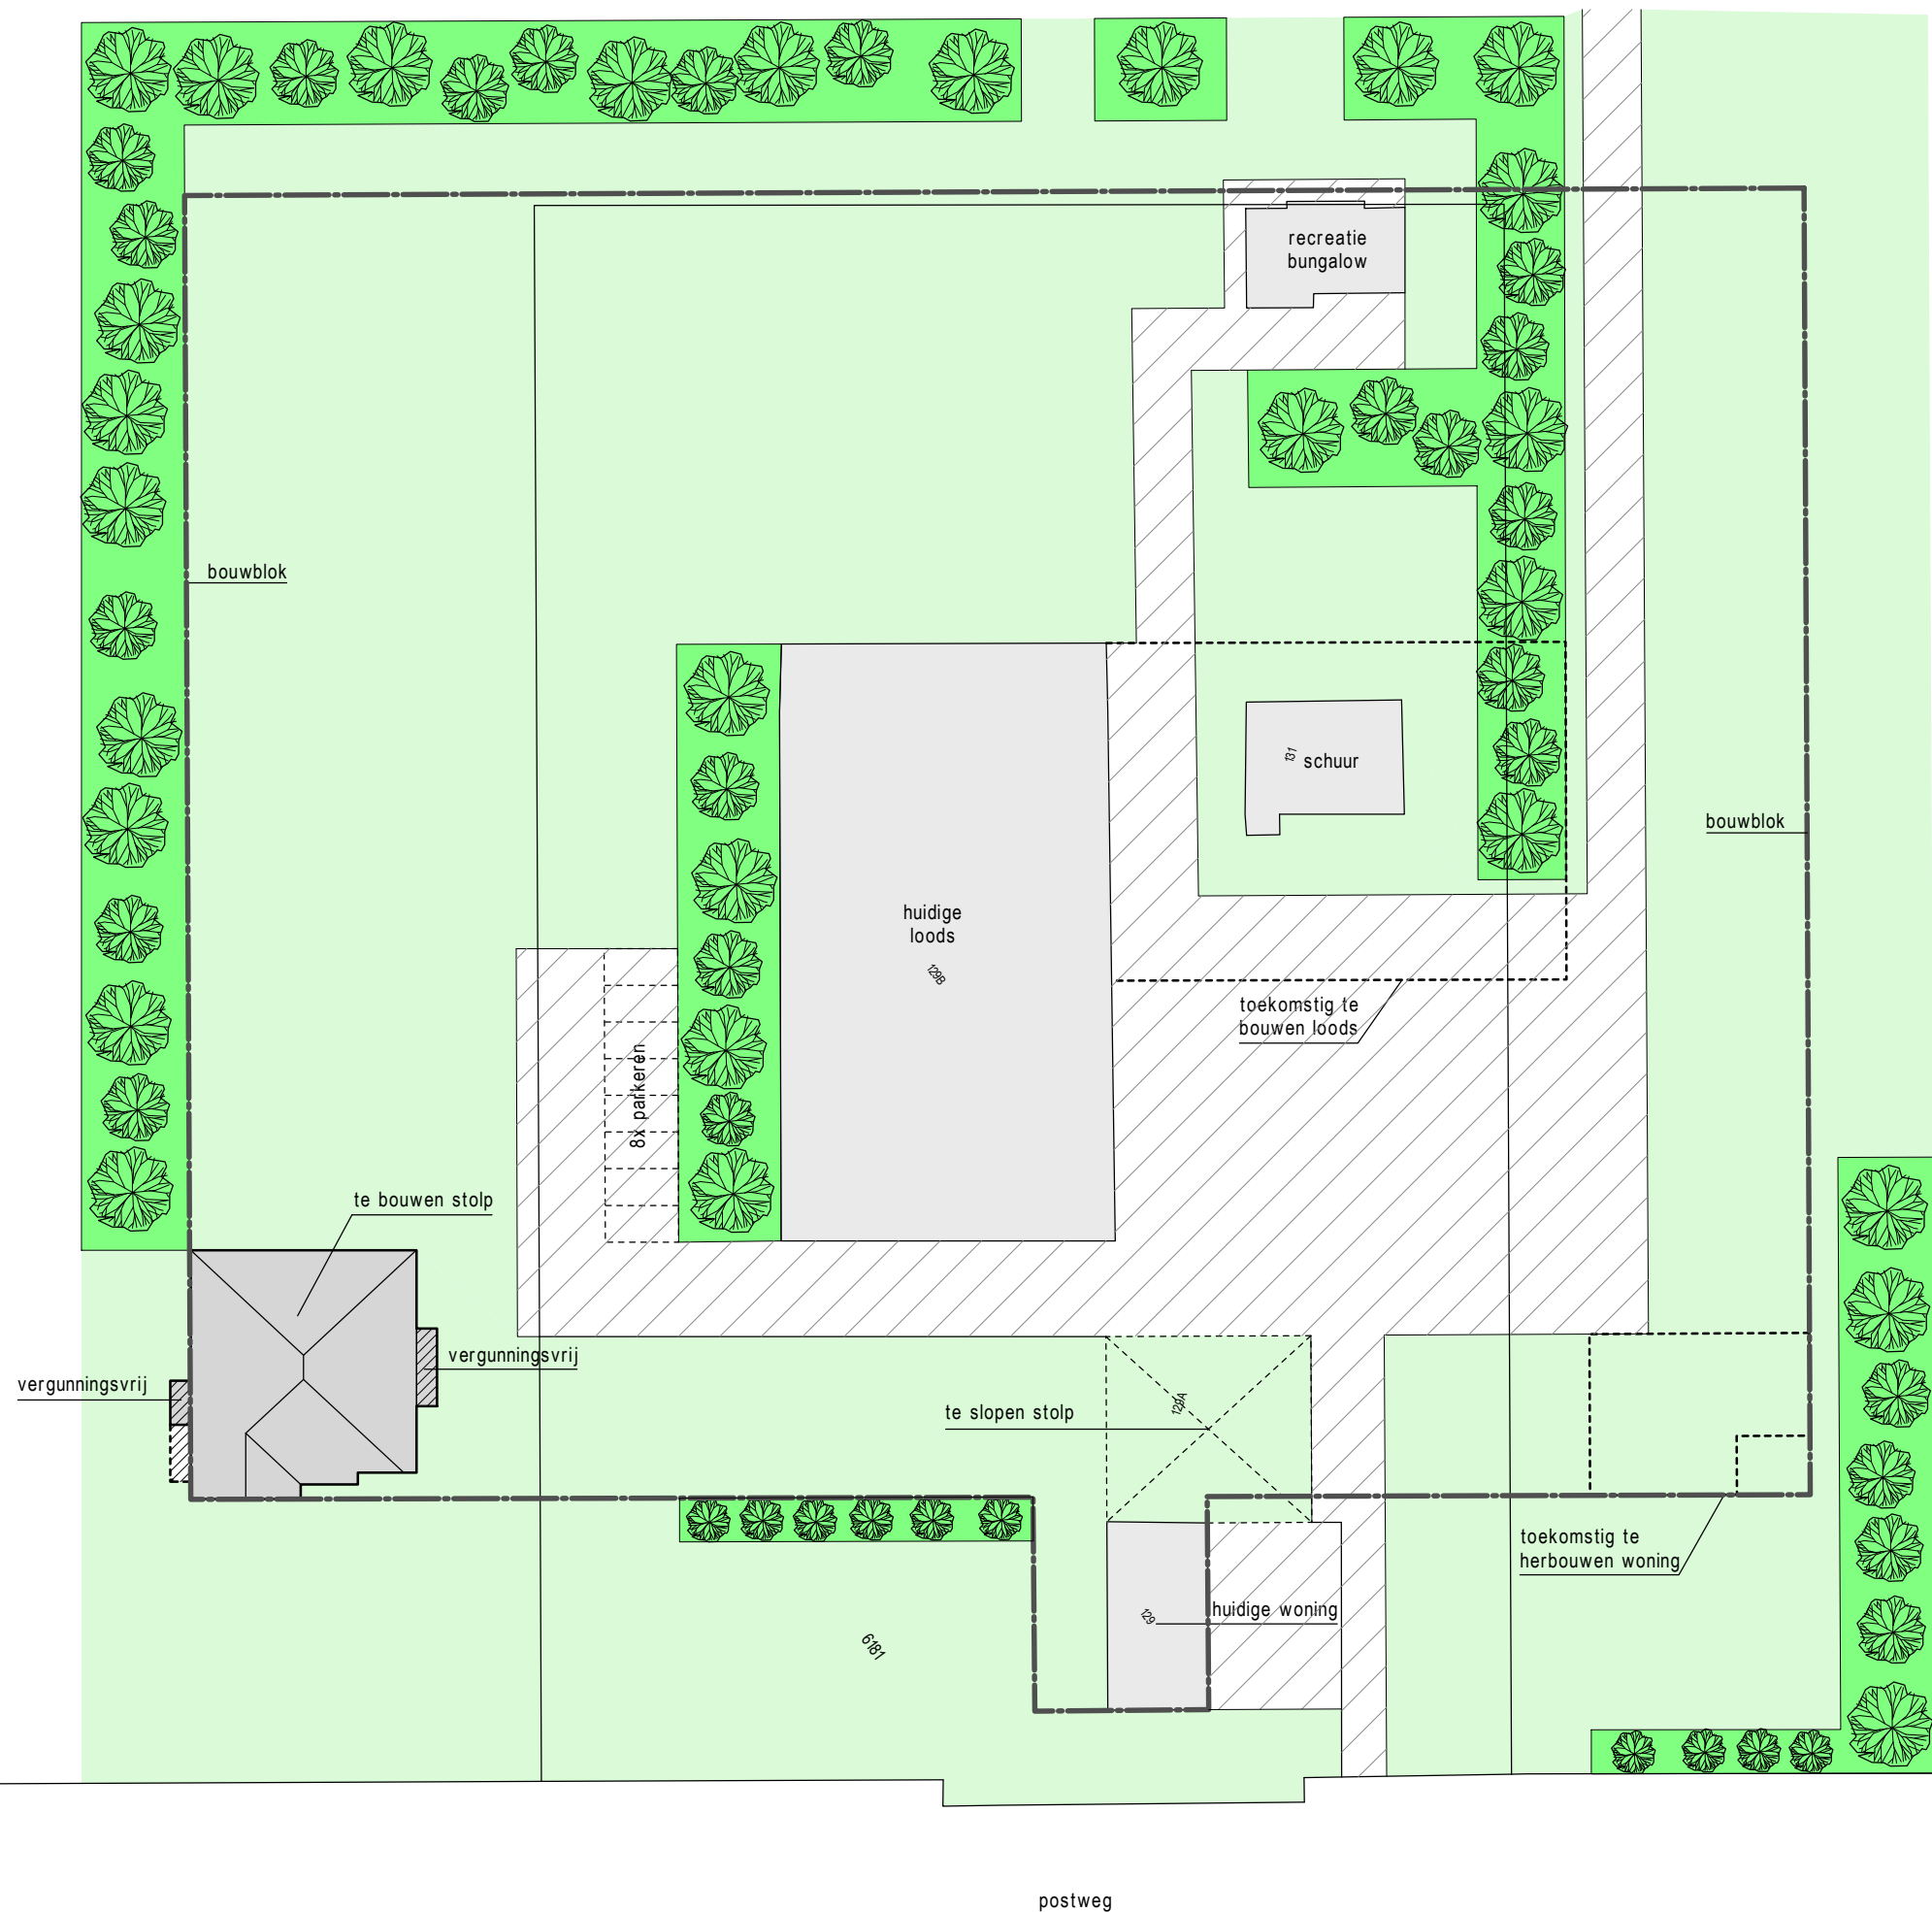

-  = grasveld
-  = bossage
-  = verharding

© deze tekening mag zonder onze schriftelijke toestemming niet worden gekopieerd, gereproduceerd, aan derden ter inzage gegeven of voor namaak tbv. derden worden gebruikt.

werk		aanpassen bouwblok postweg 129 te de cocksdoorp		opdr.gever postweg 129 1795 jl de cocksdoorp	
architectenburo jan kramer bv bna		zijperweg 2 1755 nx petten tel. 0226-383138 info@architectenburojankramer.nl		ond. voorlopig ontwerp situatie	
get. cm		form. A2		sch. 1:500	
dat. 24-07-2019		gew. .		werknr. 16-46	
				blad VO.30	