

Postweg 129 De Cocksdorp - Wijzigingsprocedure bouwvlak en erf  
Bestemmingsplan Buitengebied - Kaart 01 Huidige kaart bestemmingsplan

A-SP Agrarisch - Strandpolders



(e) erf



maximum aantal recreatieve opstallen



maatvoering wonen

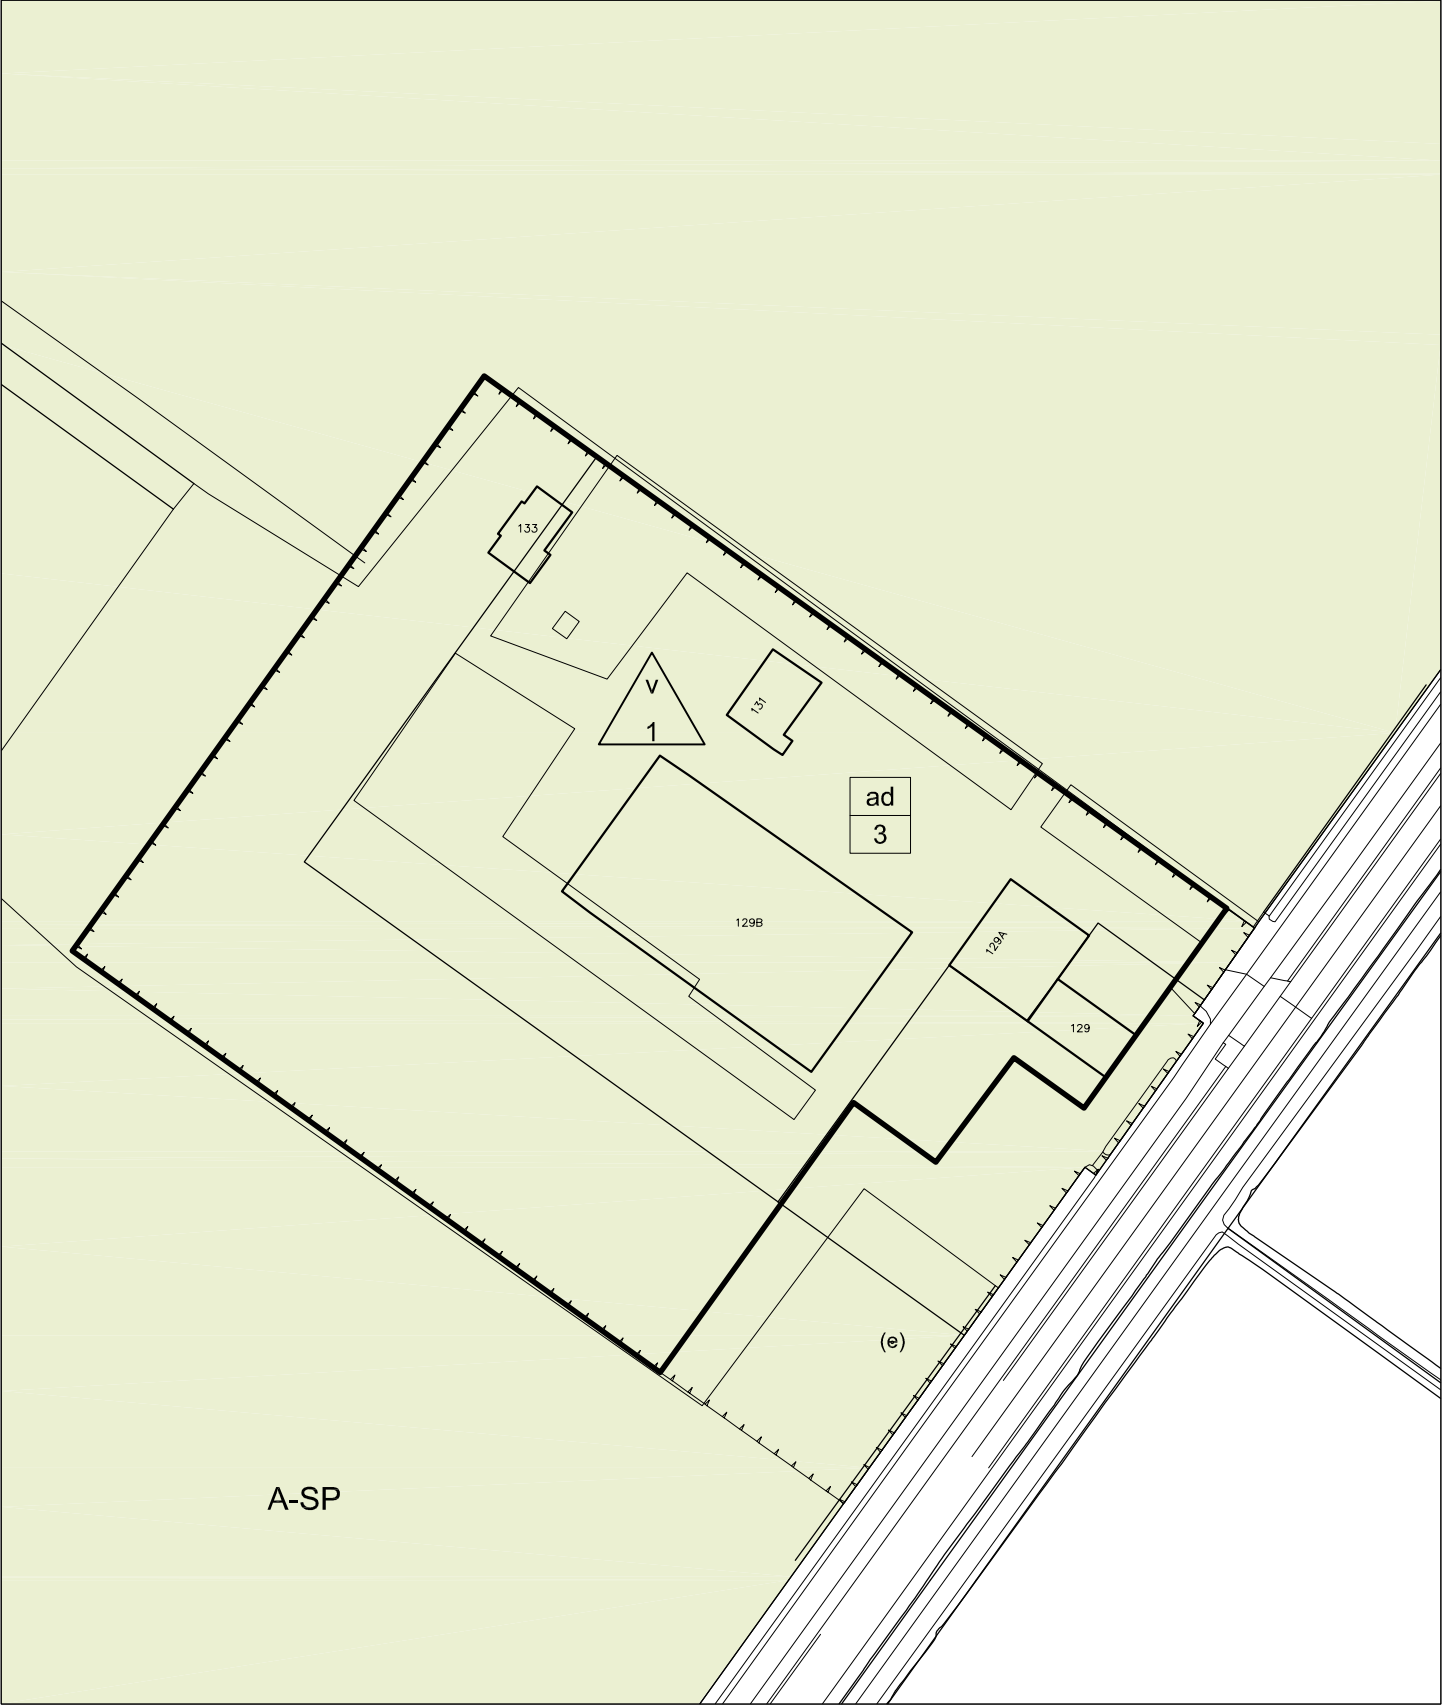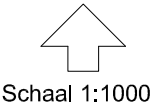

Postweg 129 De Cocksdorp - Wijzigingsprocedure bouwvlak en erf  
Bestemmingsplan Buitengebied - Kaart 02 Nieuwe kaart bestemmingsplan

A-SP Agrarisch - Strandpolders

(e) erf

v  
1 maximum aantal recreatieve opstallen

ad  
2 maatvoering wonen

Schaal 1:1000

