

Postweg 129 De Cocksdorp - Wijzigingsprocedure bouwvlak en erf
Bestemmingsplan Buitengebied - Kaart 01 Huidige kaart bestemmingsplan

A-SP Agrarisch - Strandpolders

(e) erf



maximum aantal recreatieve opstallen



maatvoering wonen




Schaal 1:1000

Gemeente Texel

.txl

Behoort bij besluit van
Burgemeester en Wethouders van Texel,
zaaknummer: 138094
kenmerk document: verbeelding
Burgemeester en wethouders van Texel,
namens dezen, de teamleider
Vergunningen, Toezicht & Handhaving,
mevrouw C.A.M. Dekker-Kunst

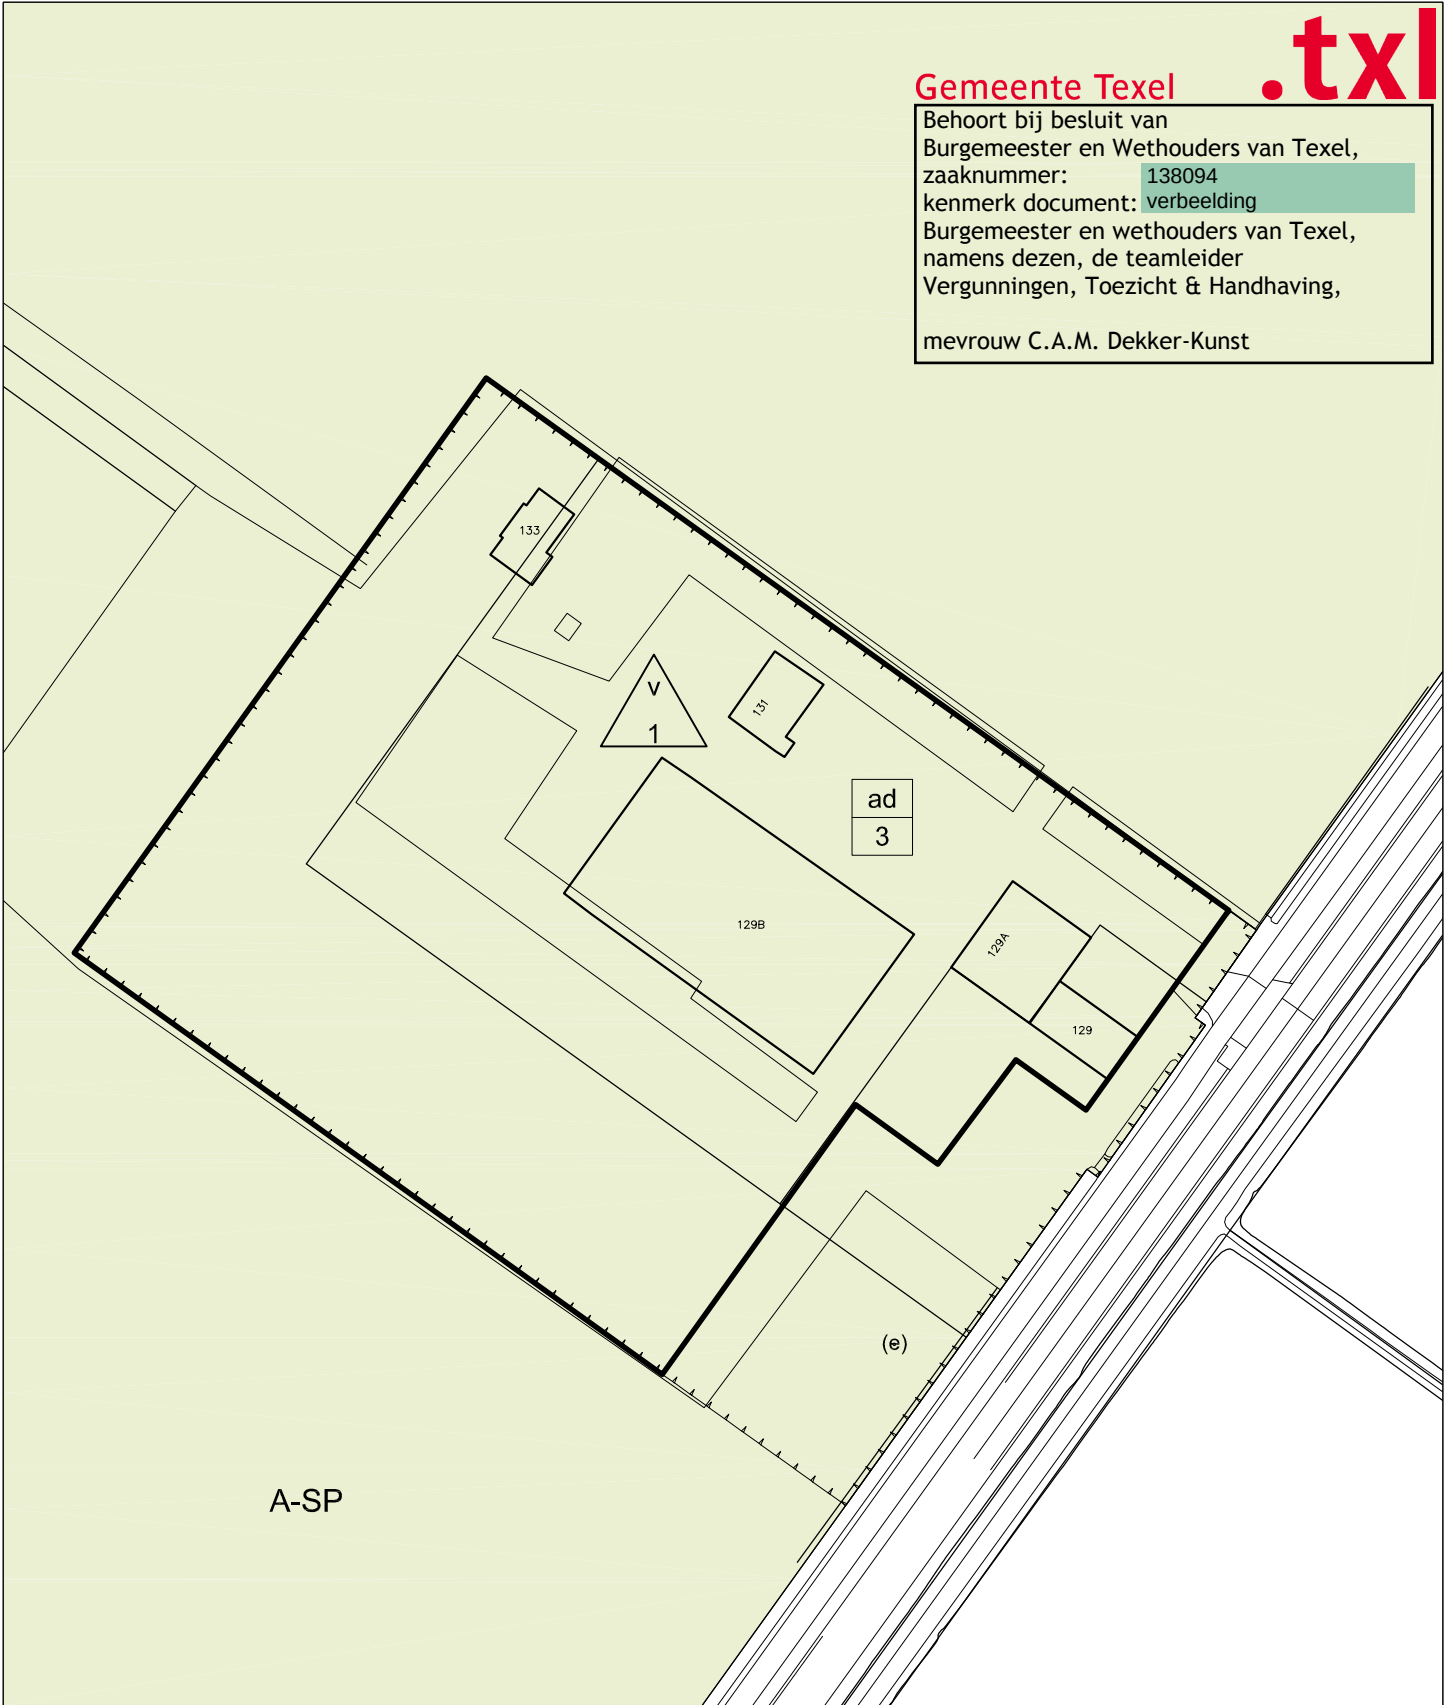

Postweg 129 De Cocksdorp - Wijzigingsprocedure bouwvlak en erf
Bestemmingsplan Buitengebied - Kaart 02 Nieuwe kaart bestemmingsplan

A-SP Agrarisch - Strandpolders

(e) erf



maximum aantal recreatieve opstallen



maatvoering wonen



Schaal 1:1000

Gemeente Texel

.txl

Behoort bij besluit van
Burgemeester en Wethouders van Texel,
zaaknummer: 1350594
kenmerk document: verbeelding
Burgemeester en wethouders van Texel,
namens dezen, de teamleider
Vergunningen, Toezicht & Handhaving,
mevrouw C.A.M. Dekker-Kunst

