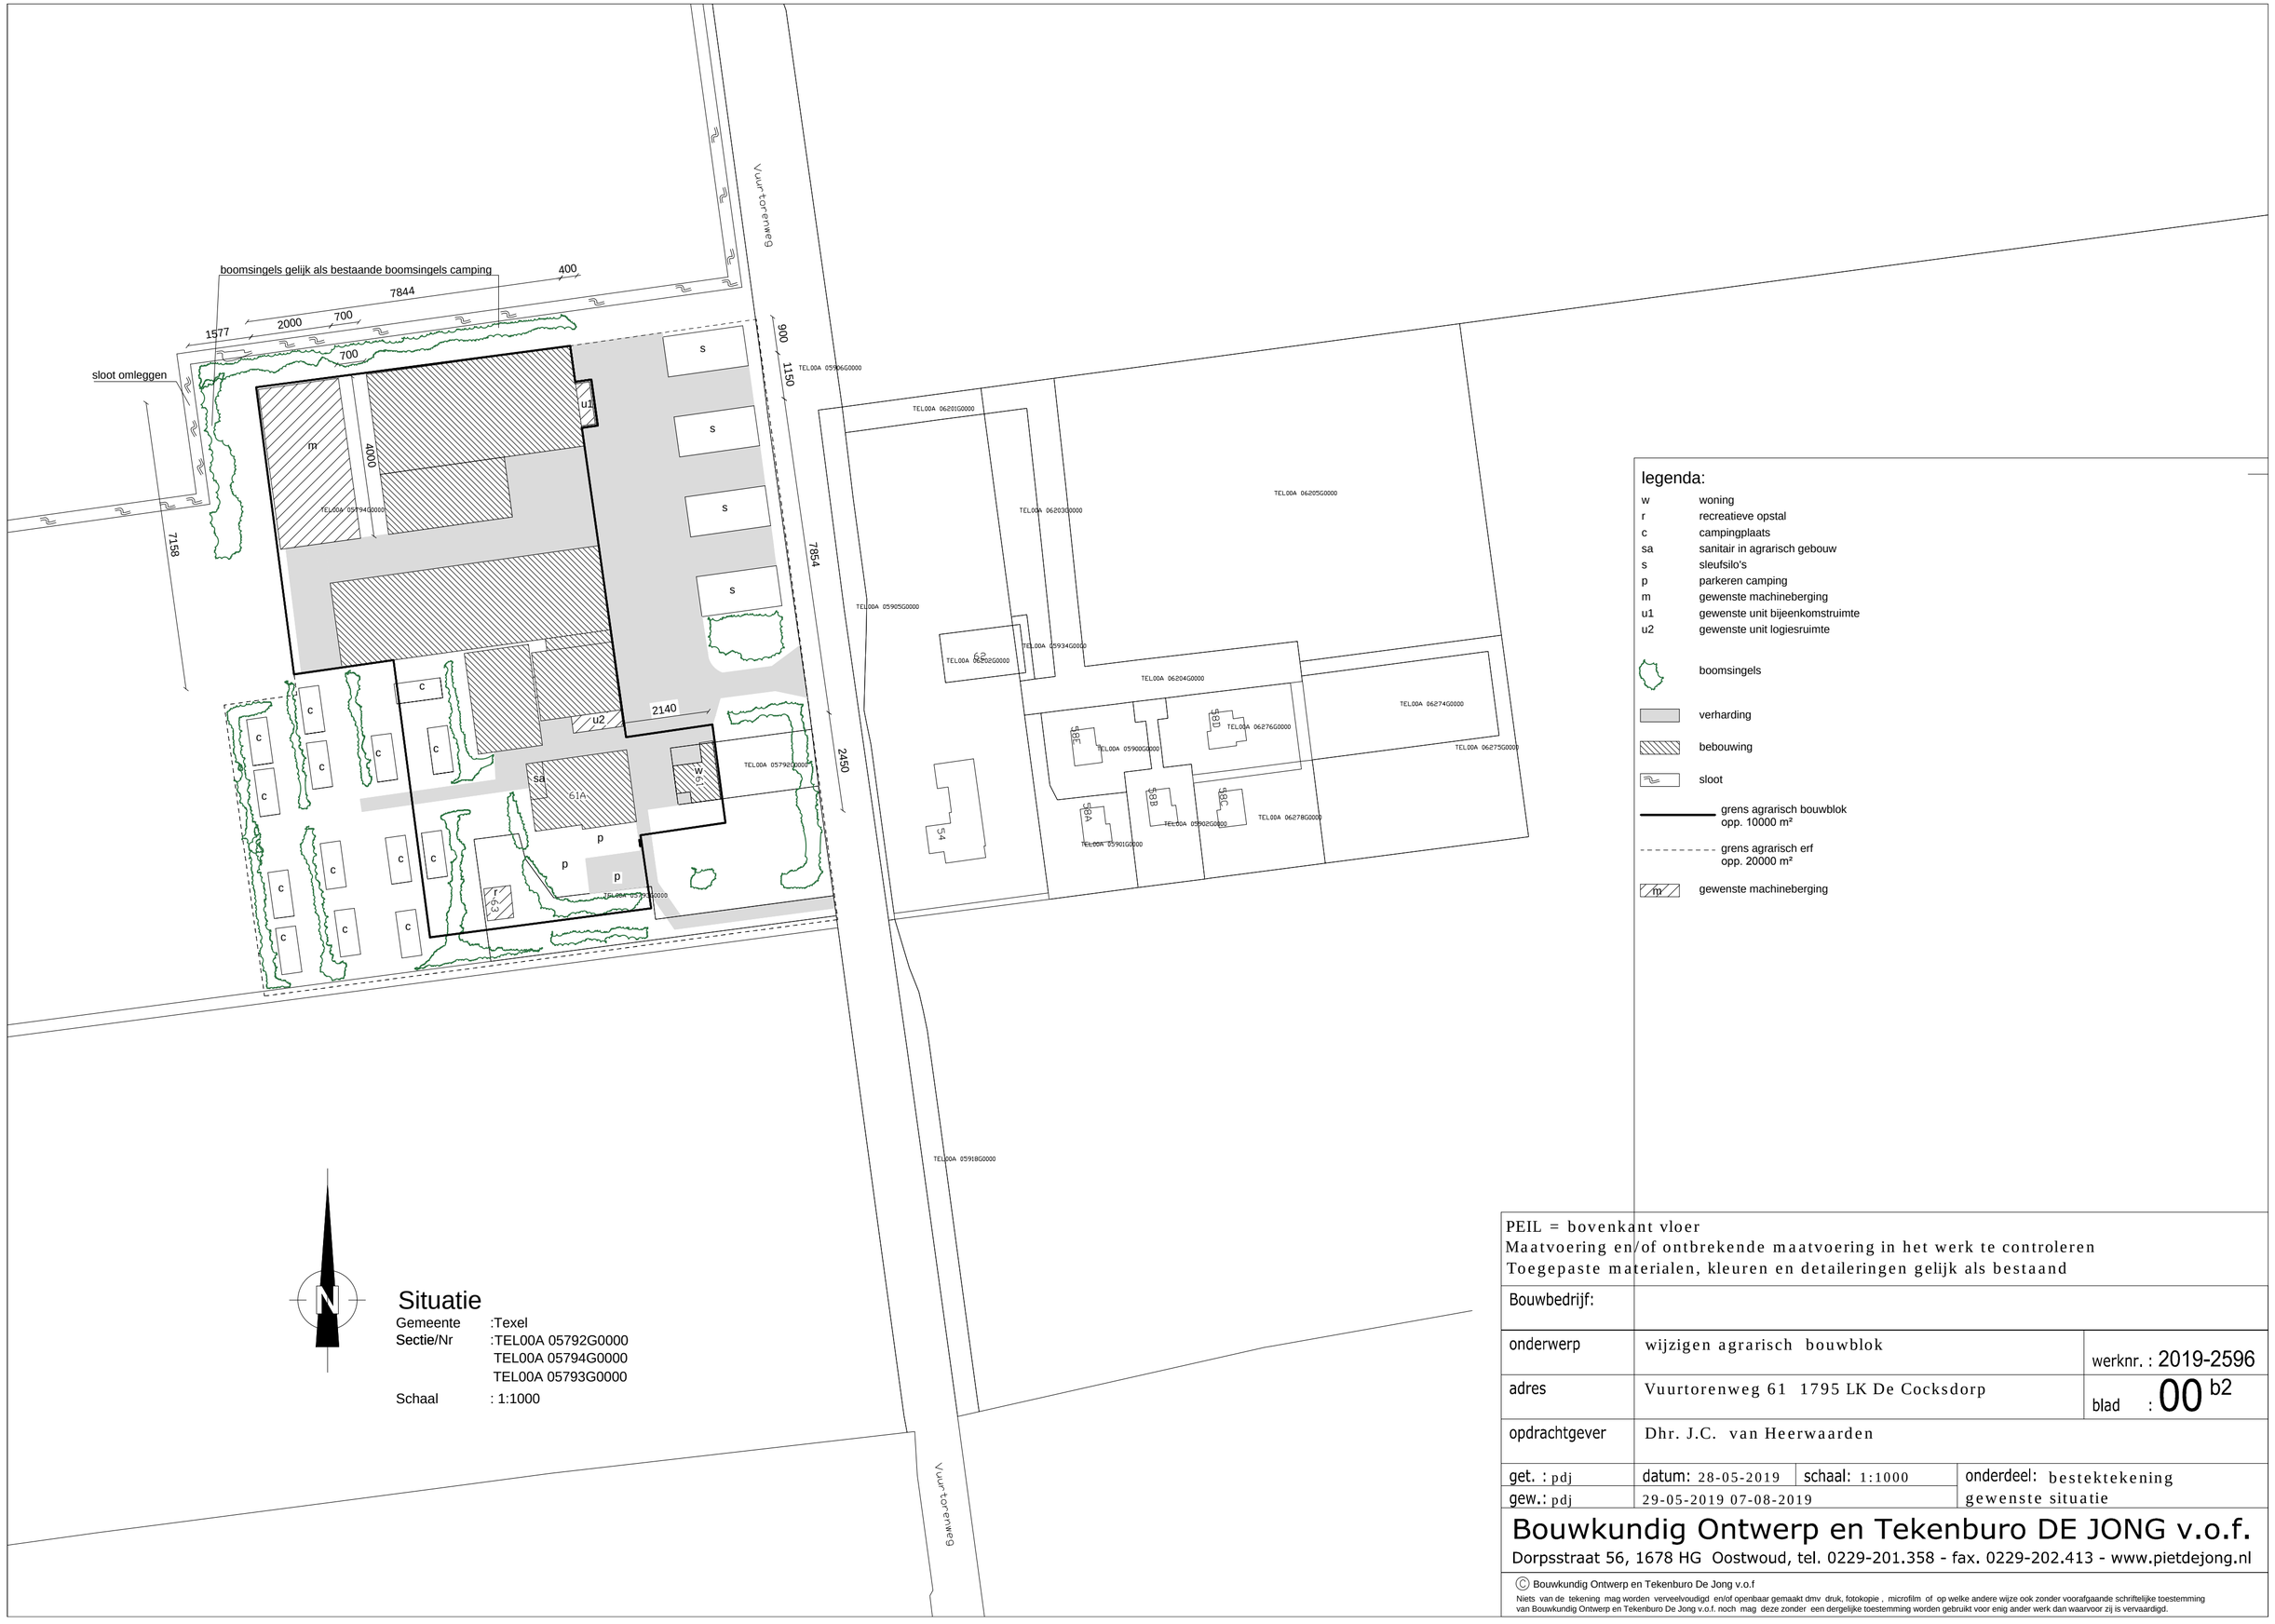

PEIL = bovenkant vloer
Maatvoering en/of ontbrekende maatvoering in het werk te controleren
Toegepaste materialen, kleuren en detaileringen gelijk als bestaand

Bouwbedrijf:			
onderwerp	wijzigen agrarisch bouwblok		werknr. : 2019-2596
adres	Vuurtorenweg 61 1795 LK De Cocksdorp		blad : 00 b2
opdrachtgever	Dhr. J.C. van Heerwaarden		
get. : pdj	datum: 28-05-2019	schaal: 1:1000	onderdeel: bestektekening
gew.: pdj	29-05-2019 07-08-2019		gewenste situatie

Bouwkundig Ontwerp en Tekenburo DE JONG v.o.f.
Dorpsstraat 56, 1678 HG Oostwoud, tel. 0229-201.358 - fax. 0229-202.413 - www.pietdejong.nl

© Bouwkundig Ontwerp en Tekenburo De Jong v.o.f
Niets van de tekening mag worden verveelvoudigd en/of openbaar gemaakt dmv druk, fotokopie , microfilm of op welke andere wijze ook zonder voorafgaande schriftelijke toestemming van Bouwkundig Ontwerp en Tekenburo De Jong v.o.f. noch mag deze zonder een dergelijke toestemming worden gebruikt voor enig ander werk dan waarvoor zij is vervaardigd.