

Mokweg 12 Den Hoorn - Wijzigingsprocedure 'Wonen-Vab'

Bestemmingsplan Buitengebied - Kaart 01 Huidige kaart bestemmingsplan

A-ZP Agrarisch - Zeepolders

ad
2 maatvoering wonen

(e)
erf



Schaal 1:1000

Gemeente Texel

.txl

Behoort bij besluit van
Burgemeester en Wethouders van Texel,
zaaknummer: 1799370
kenmerk document: verbeelding
Burgemeester en wethouders van Texel,
namens dezen, de teamleider
Vergunningen, Toezicht & Handhaving,
mevrouw C.A.M. Dekker-Kunst

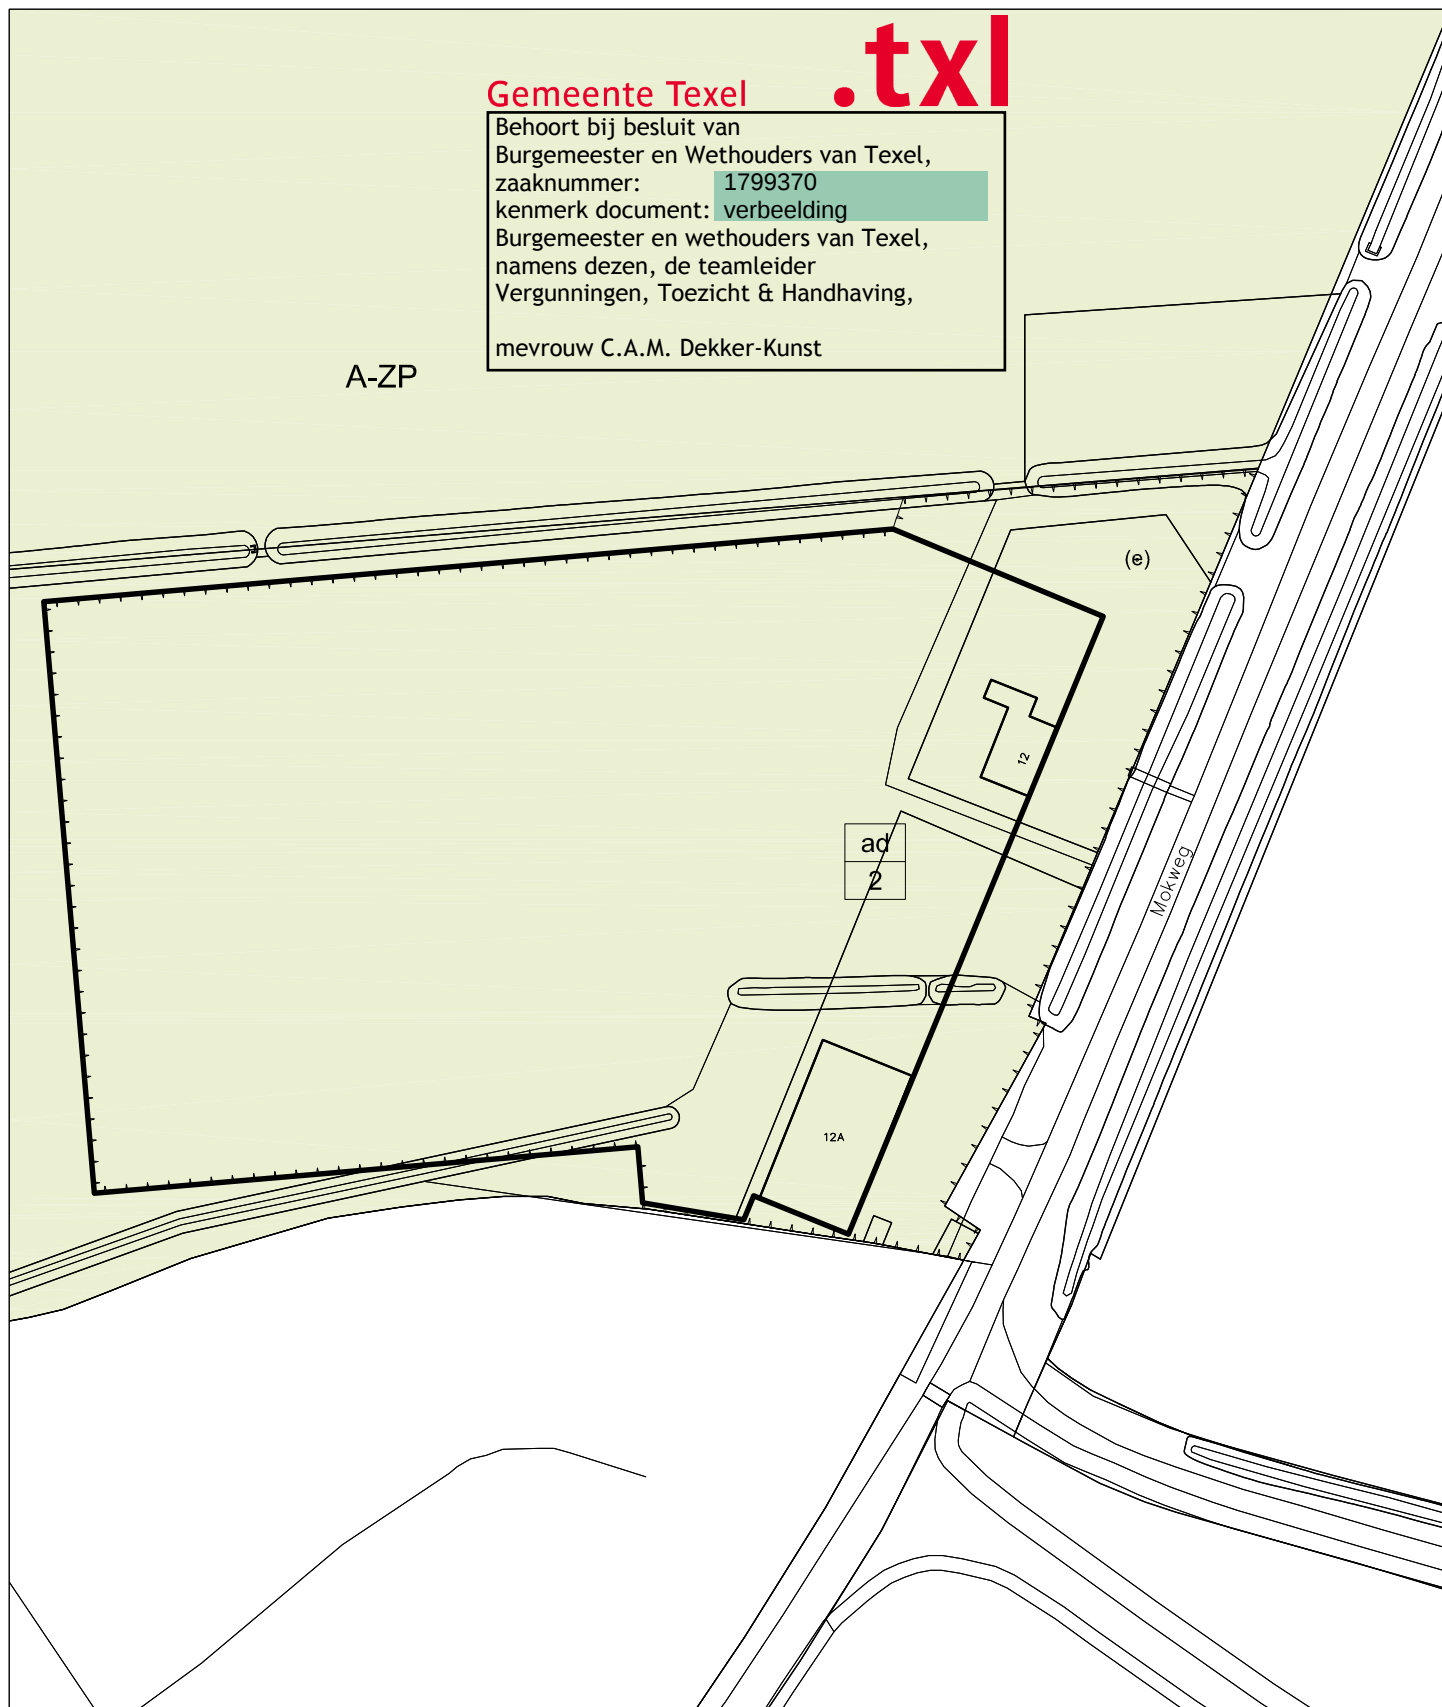A-ZP



Mokweg 12 Den Hoorn - Wijzigingsprocedure 'Wonen-Vab'

Bestemmingsplan Buitengebied - Kaart 02 Nieuwe kaart bestemmingsplan

Wonen-Vab

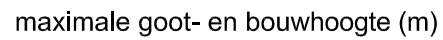
Wonen-Vab



maximum bebouwd oppervlak (m2)

Agrarisch - Zeepolders

Agrarisch - Zeepolders



maximale goot- en bouwhoogte (m)

Schaal 1:1000



Behoort bij besluit van
Burgemeester en Wethouders van Texel,
zaaknummer: 1799370
kenmerk document: verbeelding
Burgemeester en wethouders van Texel,
namens dezen, de teamleider
Vergunningen, Toezicht & Handhaving,
mevrouw C.A.M. Dekker-Kunst

A-ZP

W-VAB

✓ H

14

12A

Mokwea