

Kogerweg 141 Den Burg - Wijzigingsprocedure 'Bedrijf-Vab'


Bestemmingsplan Buitengebied - Kaart 01 Huidige kaart bestemmingsplan

A-OL Agrarisch - Oude Land

(e) erf

ad maatvoering wonen
2


Schaal 1:1000

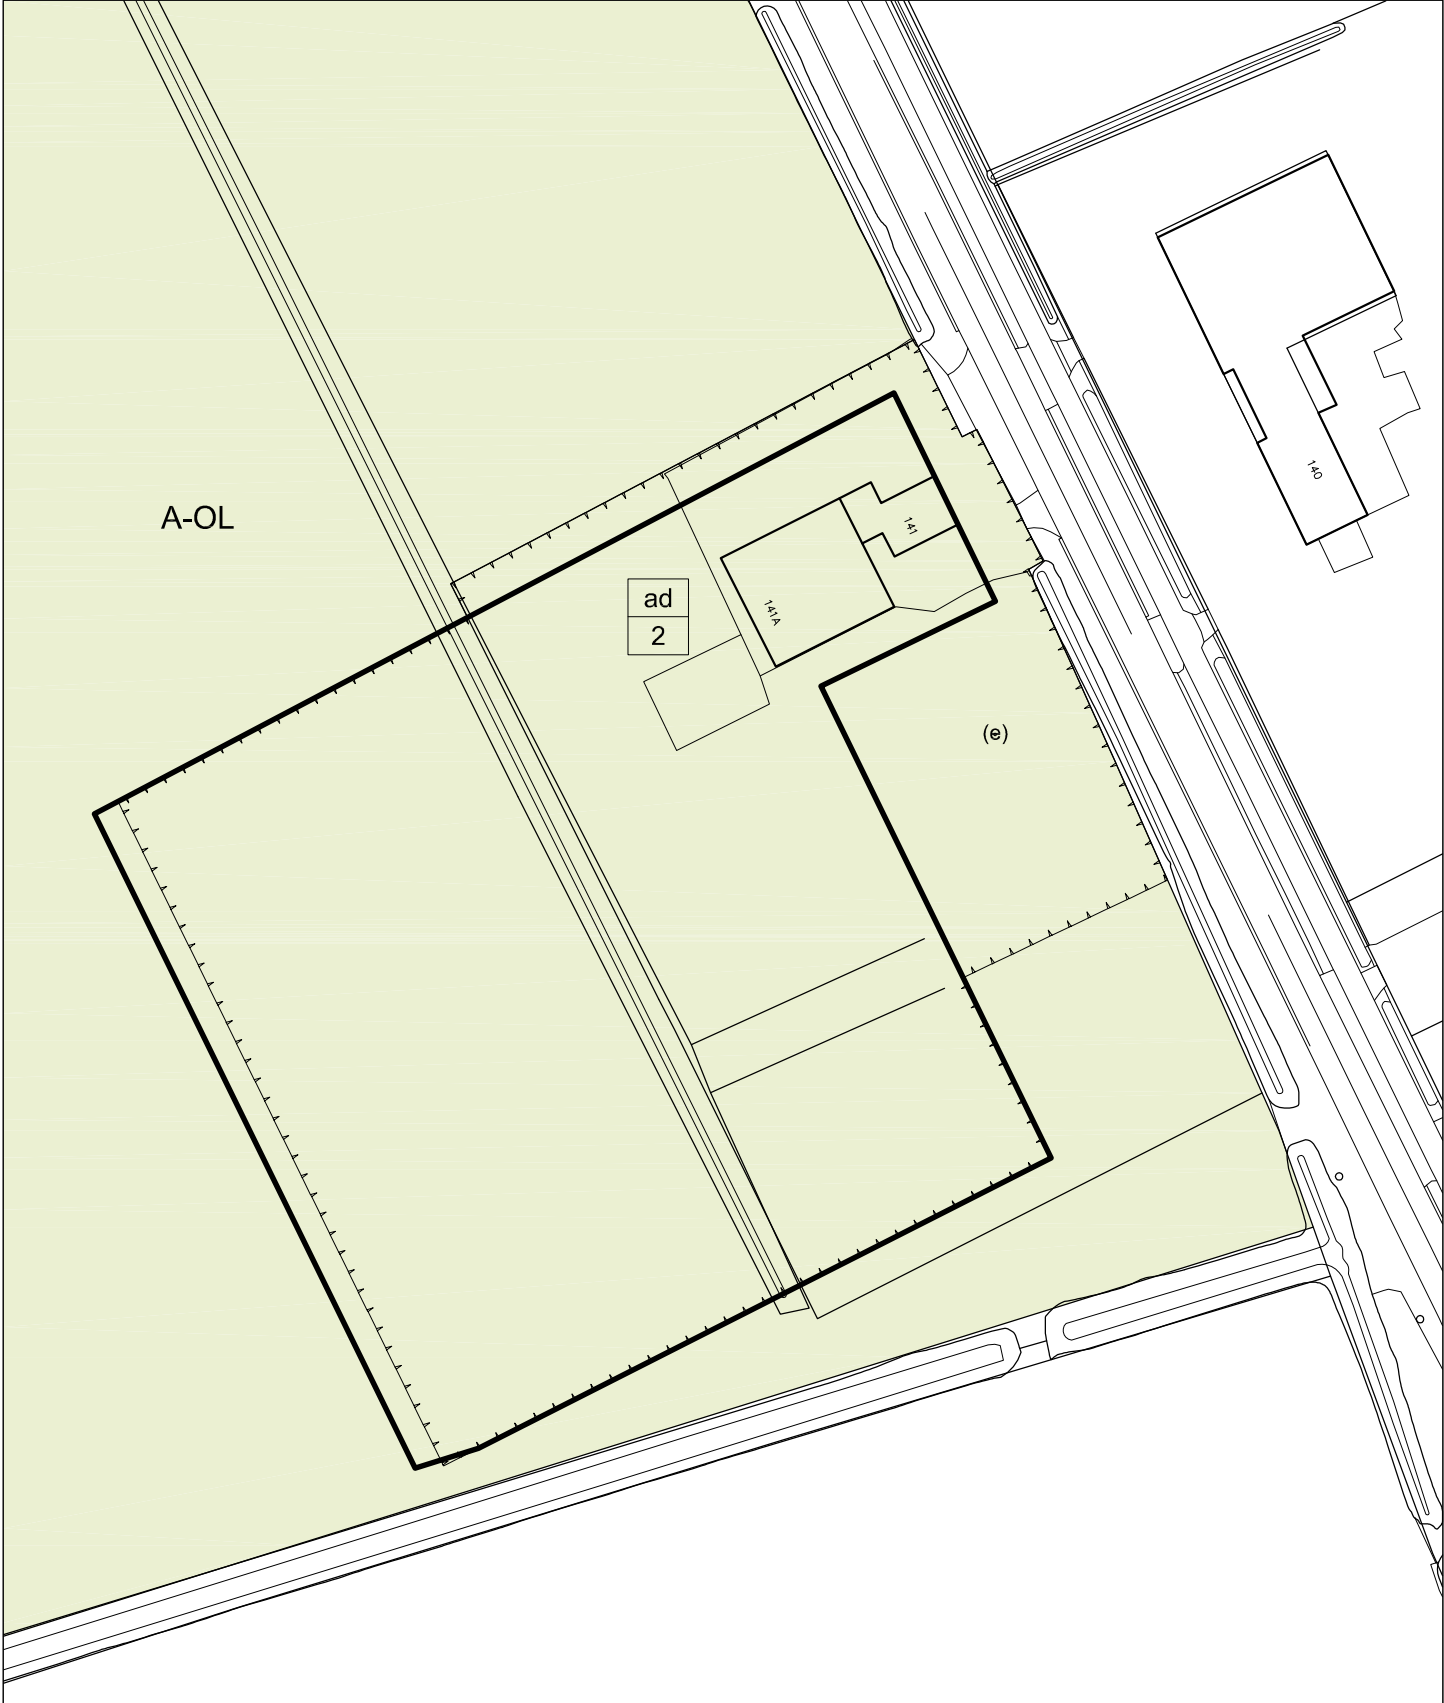

Kogerweg 141 Den Burg - Wijzigingsprocedure 'Bedrijf-Vab'

Bestemmingsplan Buitengebied - Kaart 02 Nieuwe kaart bestemmingsplan

- B-VAB

Bedrijf - Vab
- A-OL

Agrarisch - Oude Land

- h

200

maximum bebouwd oppervlak (m2)
- ad

2

maatvoering wonen



Schaal 1:1000

