

Ruigendijk 20a De Koog - Wijzigingsprocedure 'Wonen-Vab'
Bestemmingsplan Buitengebied - Kaart 01 Huidige kaart bestemmingsplan

A-BDR Agrarisch - Binnenduinrand

ad
2 maatvoering wonen


(e)
erf

Schaal 1:1000

Gemeente Texel

.txl

Behoort bij besluit van
Burgemeester en Wethouders van Texel,
zaaknummer: 1825980
kenmerk document: verbeelding
Burgemeester en wethouders van Texel,
namens dezen, de teamleider
Vergunningen, Toezicht & Handhaving,
mevrouw C.A.M. Dekker-Kunst

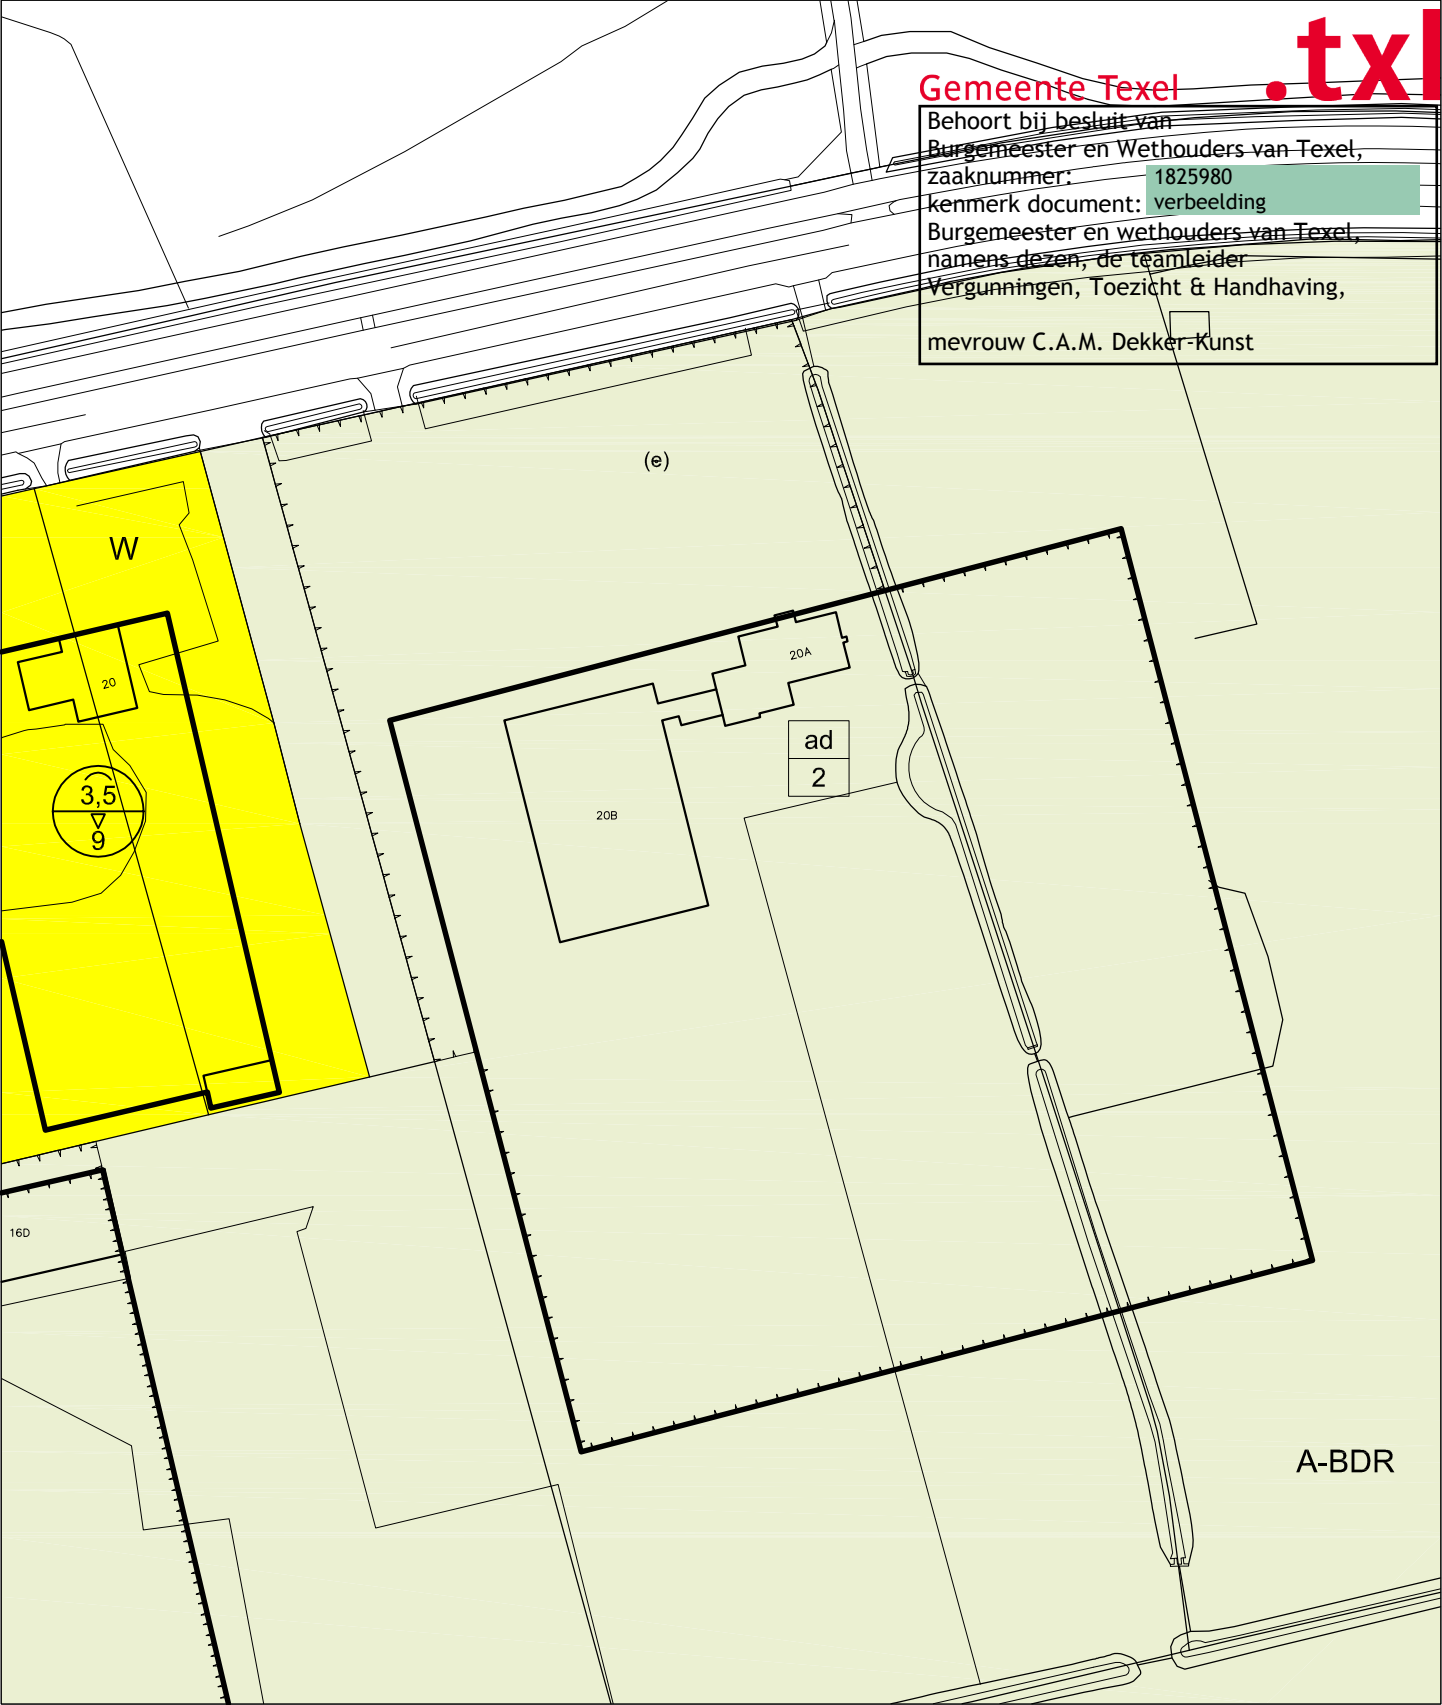

Ruigendijk 20a De Koog - Wijzigingsprocedure 'Wonen-Vab'
Bestemmingsplan Buitengebied - Kaart 02 Nieuwe kaart bestemmingsplan

W-VAB Wonen-Vab

T Tuin



maximum bebouwd oppervlak (m2)



maximale goot- en bouwhoogte (m)



Schaal 1:1000

