

Stengweg 19 De Cocksdorp - Wijzigingsprocedure 'Wonen-Vab'

Bestemmingsplan Buitengebied - Kaart 01 Huidige kaart bestemmingsplan

A-SP Agrarisch - Strandpolders



N Natuur

ad
2

maatvoering wonen

(e)

erf

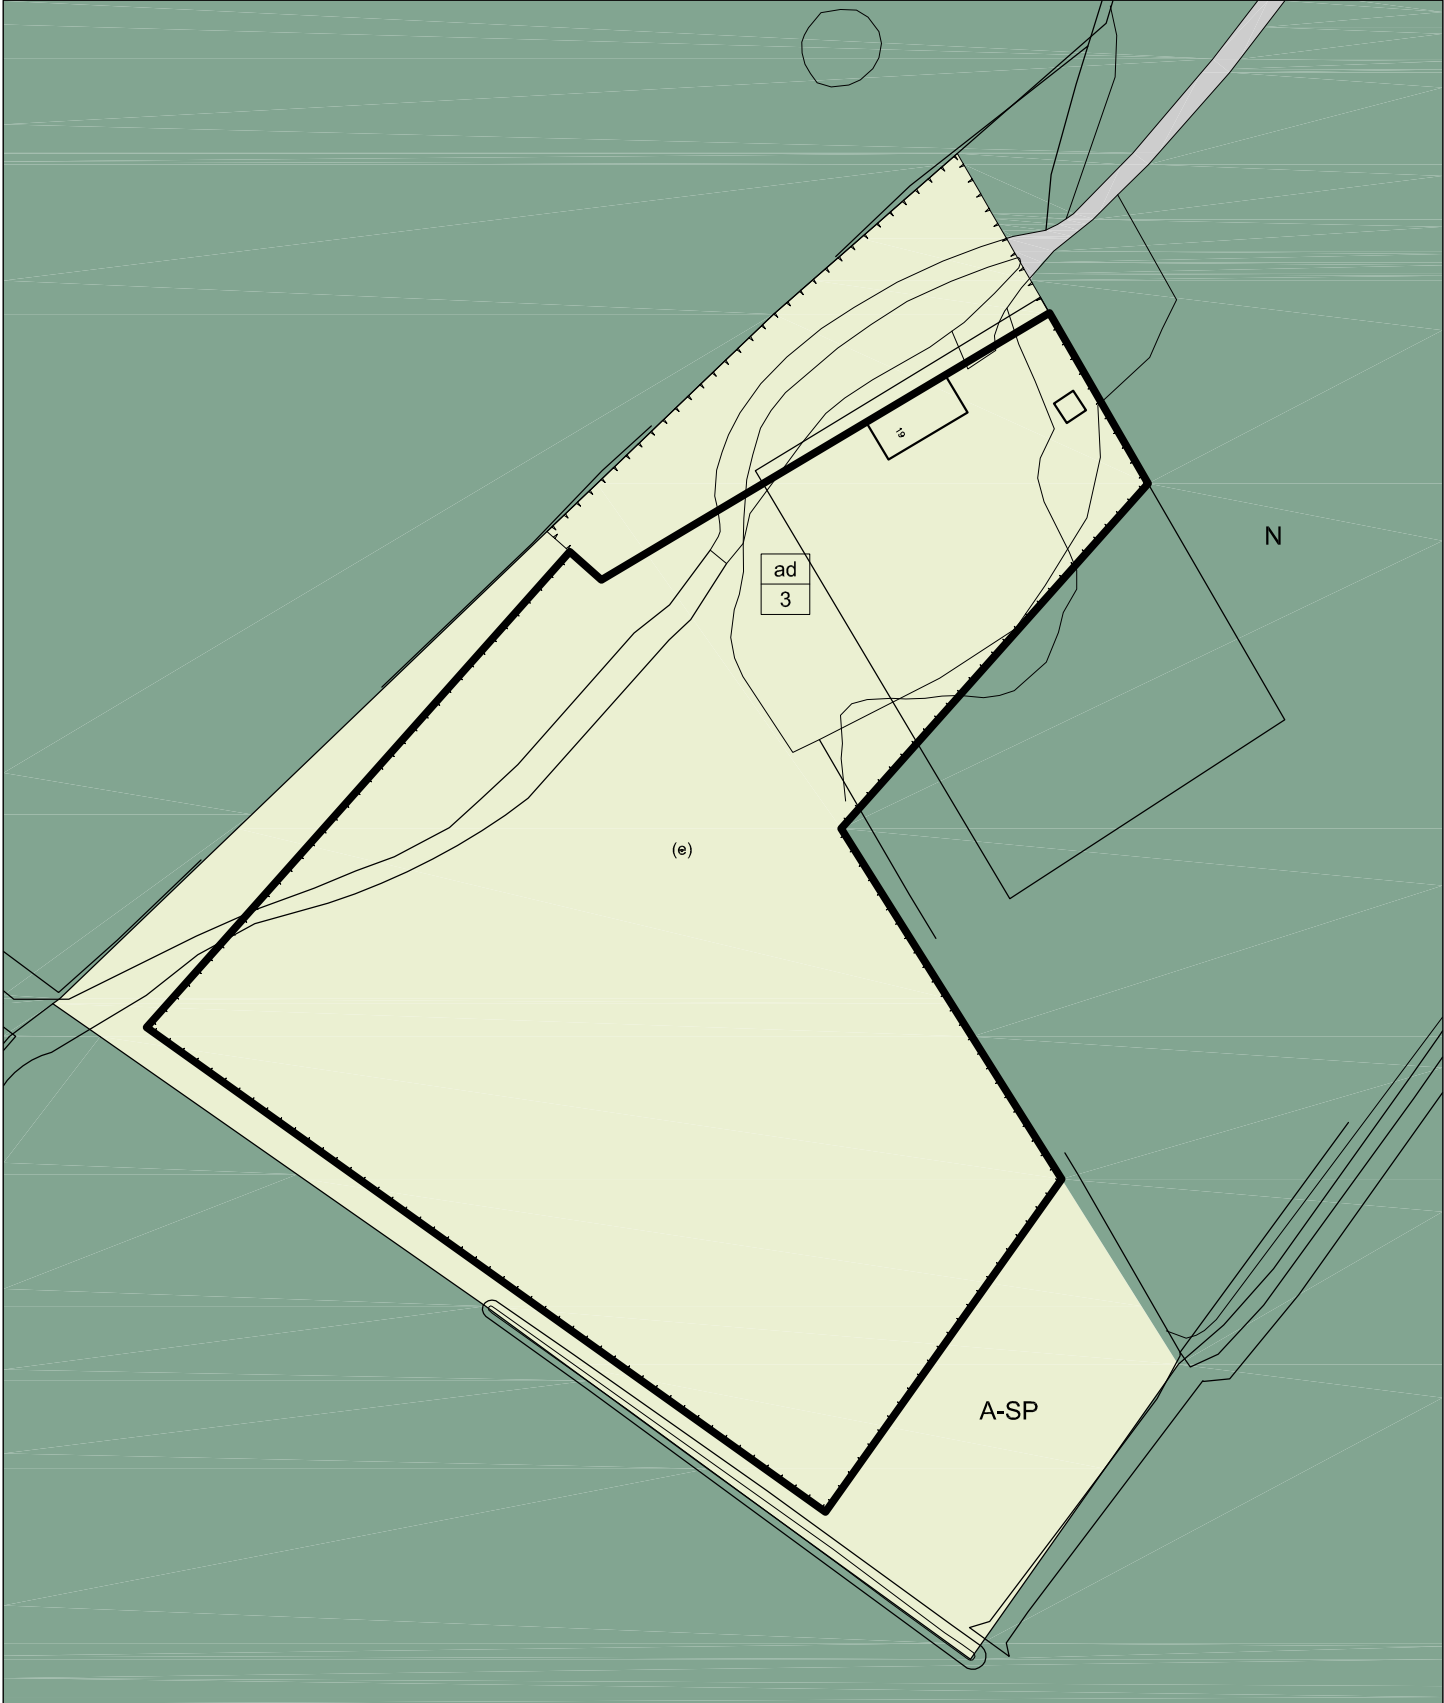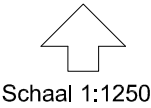

Stengweg 19 De Cocksdorp - Wijzigingsprocedure 'Wonen-Vab'
Bestemmingsplan Buitengebied - Kaart 02 Nieuwe kaart bestemmingsplan

W-VAB Wonen-vab

N Natuur



maximum bebouwd oppervlak (m2)



maximale goot- en bouwhoogte (m)



Schaal 1:1250

