

Stengweg 19 De Cocksdorp - Wijzigingsprocedure 'Wonen-Vab'
Bestemmingsplan Buitengebied - Kaart 01 Huidige kaart bestemmingsplan

A-SP

Agrarisch - Strandpolders

ad
2

maatvoering wonen


N

Natuur

(e)

erf



Schaal 1:1250

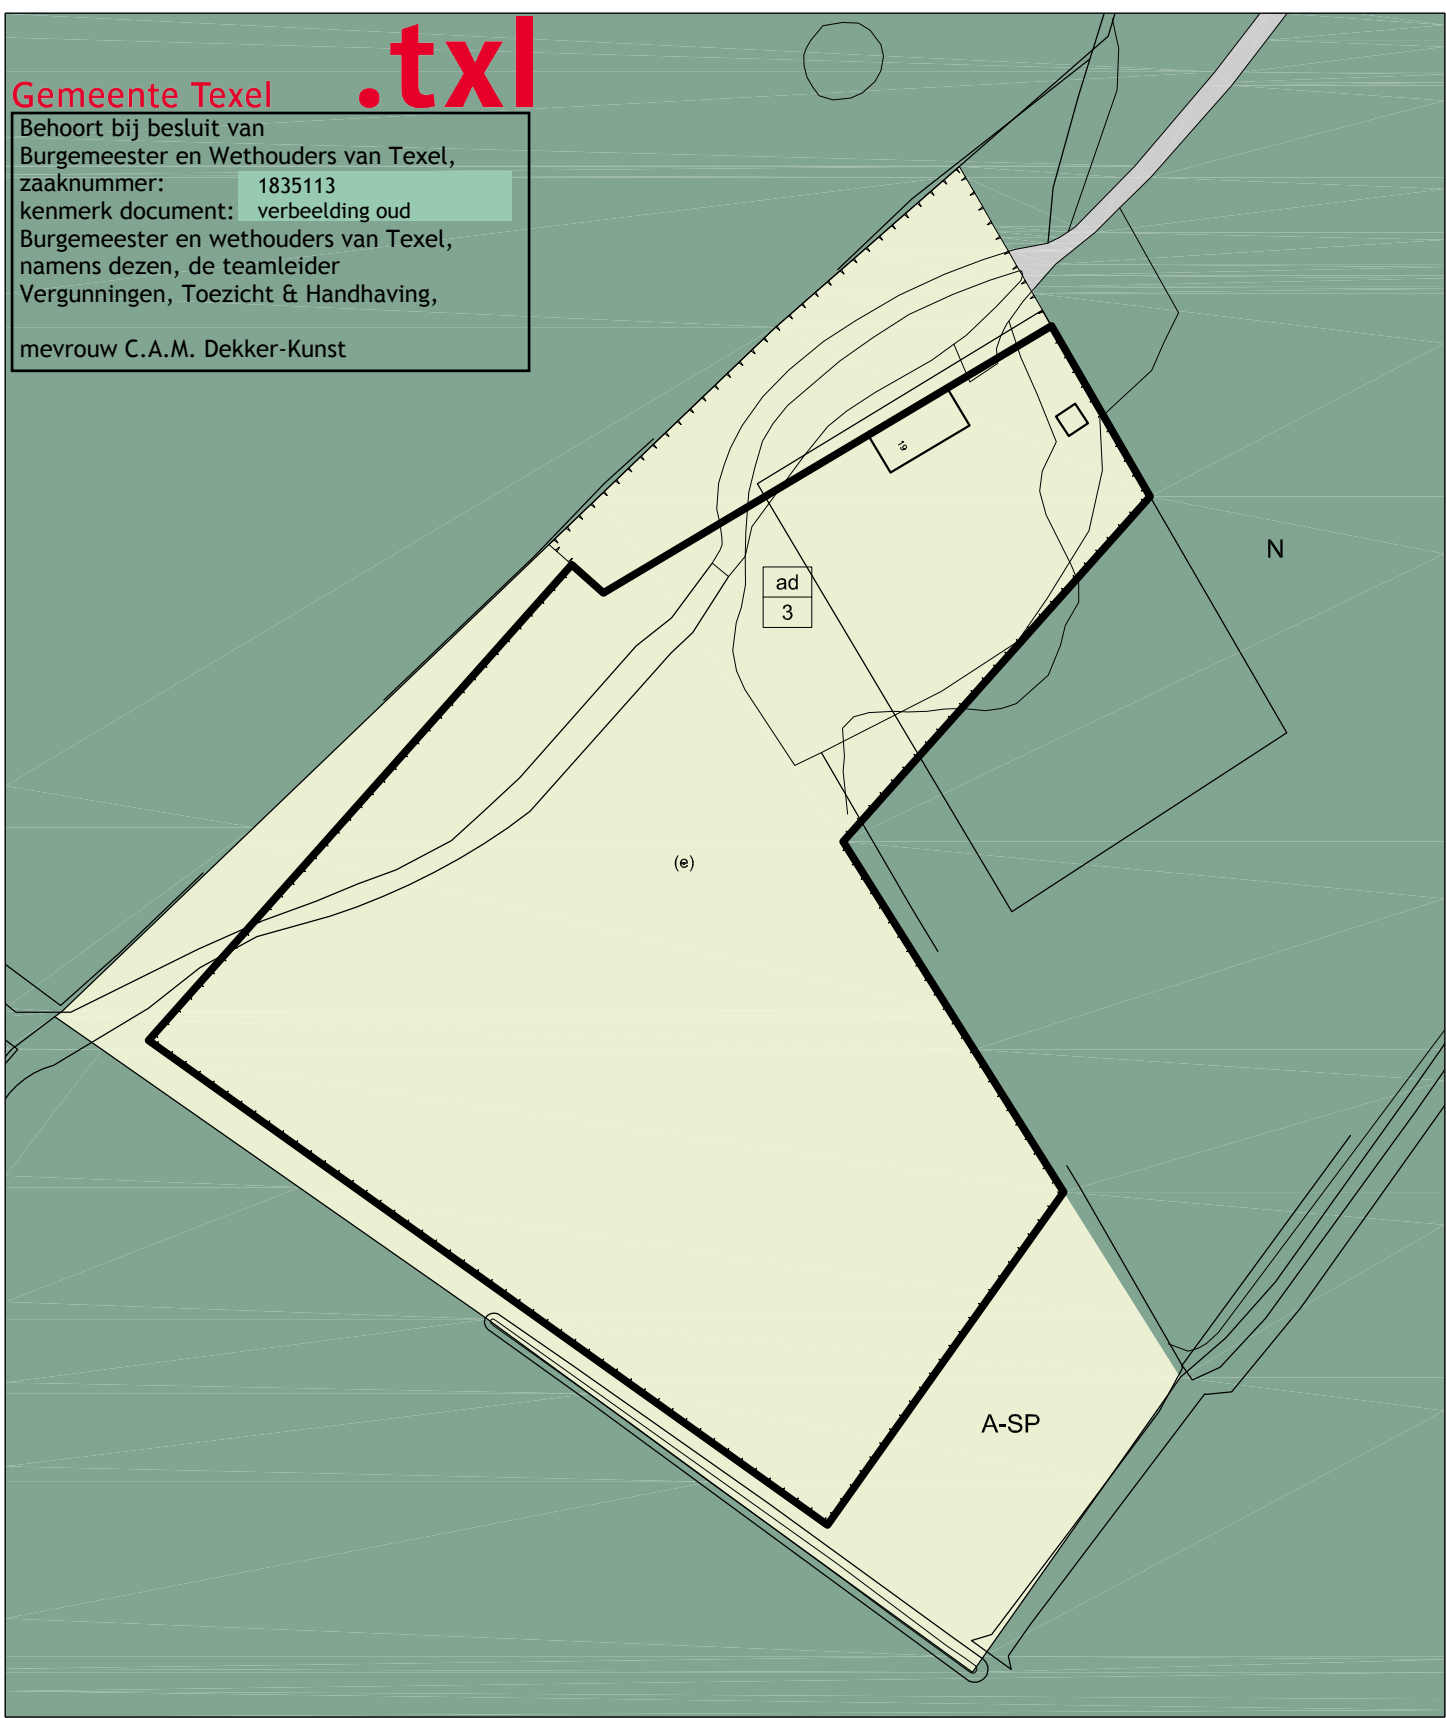

Gemeente Texel .txl

Behoort bij besluit van
Burgemeester en Wethouders van Texel,
zaaknummer: 1835113
kenmerk document: verbeelding oud
Burgemeester en wethouders van Texel,
namens dezen, de teamleider
Vergunningen, Toezicht & Handhaving,
mevrouw C.A.M. Dekker-Kunst


Stengweg 19 De Cocksdorp - Wijzigingsprocedure 'Wonen-Vab'
Bestemmingsplan Buitengebied - Kaart 02 Nieuwe kaart bestemmingsplan

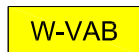

Wonen-vab



maximum bebouwd oppervlak (m2)

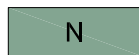

Natuur



maximale goot- en bouwhoogte (m)



Schaal 1:1250

Gemeente Texel

.txl

Behoort bij besluit van
Burgemeester en Wethouders van Texel,
zaaknummer: 1835113

kenmerk document: **verbeelding nieuw**
Burgemeester en wethouders van Texel,
namens dezen, de teamleider
Vergunningen, Toezicht & Handhaving,

mevrouw C.A.M. Dekker-Kunst

