


Behoort bij besluit van
Burgemeester en Wethouders van Texel,
zaaknummer: 2856984
kenmerk document: Bijlage 1 inrichting
Burgemeester en wethouders van Texel,
namens dezen, de teamleider
Vergunningen, Toezicht & Handhaving,
mevrouw C.A.M. Dekker-Kunst

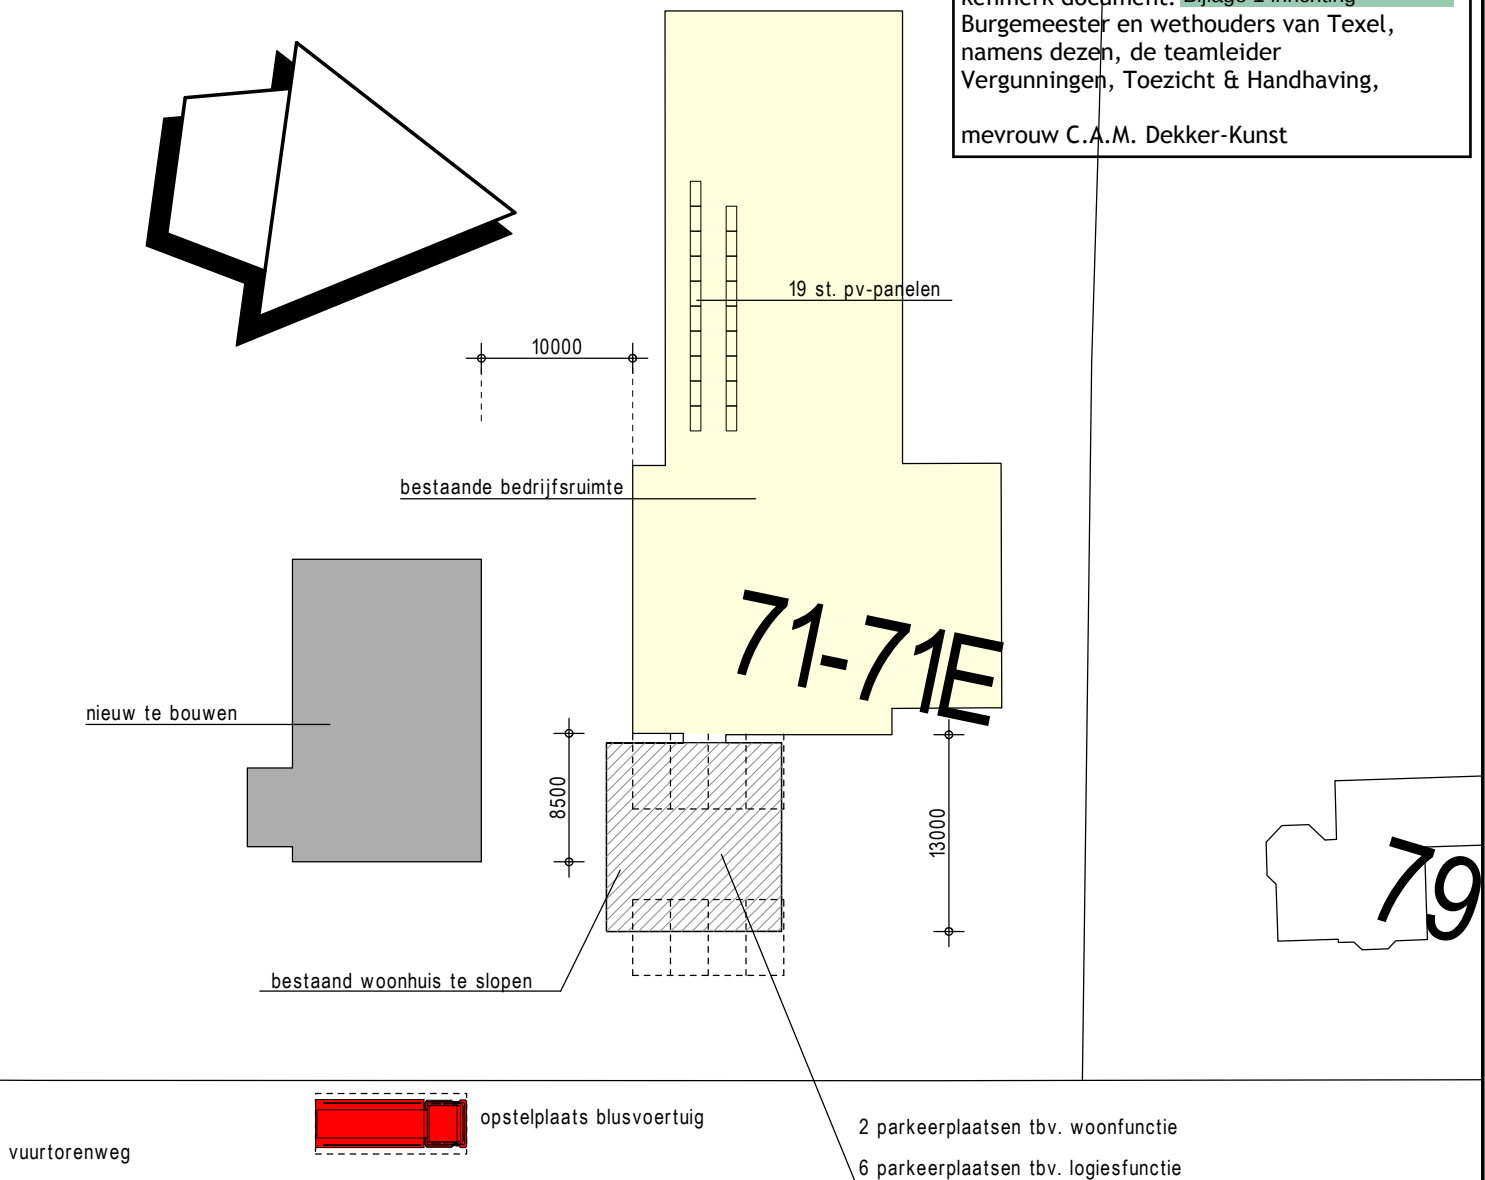

accoord opdrachtgever :

datum :

© deze tekening mag zonder onze schriftelijke toestemming niet worden gekopieerd, gereproduceerd, aan derden ter inzage gegeven of voor namaak tbv. derden worden gebruikt.

werk

nwb. woonhuis + appartementen
a.d. vuurtorenweg 71 de cocksdoorp

architectenburo jan kramer bv bna

zijperweg 2 1755 nx petten tel. 0226-383138
info@architectenburojankramer.nl

opdr.gever

ond. situatie

blad

VO.30

get. jk

form. A4

sch. 1:500

werknr.

dat. 01-05-2020

gew. .

18-33