

Vuurtorenweg 71 De Cocksdorp - Wijzigingsprocedure bouwvlak
Bestemmingsplan Buitengebied - Kaart 01 Huidige kaart bestemmingsplan

A-SP Agrarisch - Strandpolders

(e) erf

v 1 maximum aantal recreatieve opstallen


ad 2 maatvoering wonen

Schaal 1:1000

Gemeente Texel

.txl

Behoort bij besluit van
Burgemeester en Wethouders van Texel,
zaaknummer: 2856984
kenmerk document: Bijlage 2 verbeelding
Burgemeester van Texel,
namens deze, de teamleider Vergunningen,
Toezicht & Handhaving,
mevrouw C.A.M. Dekker-Kunst

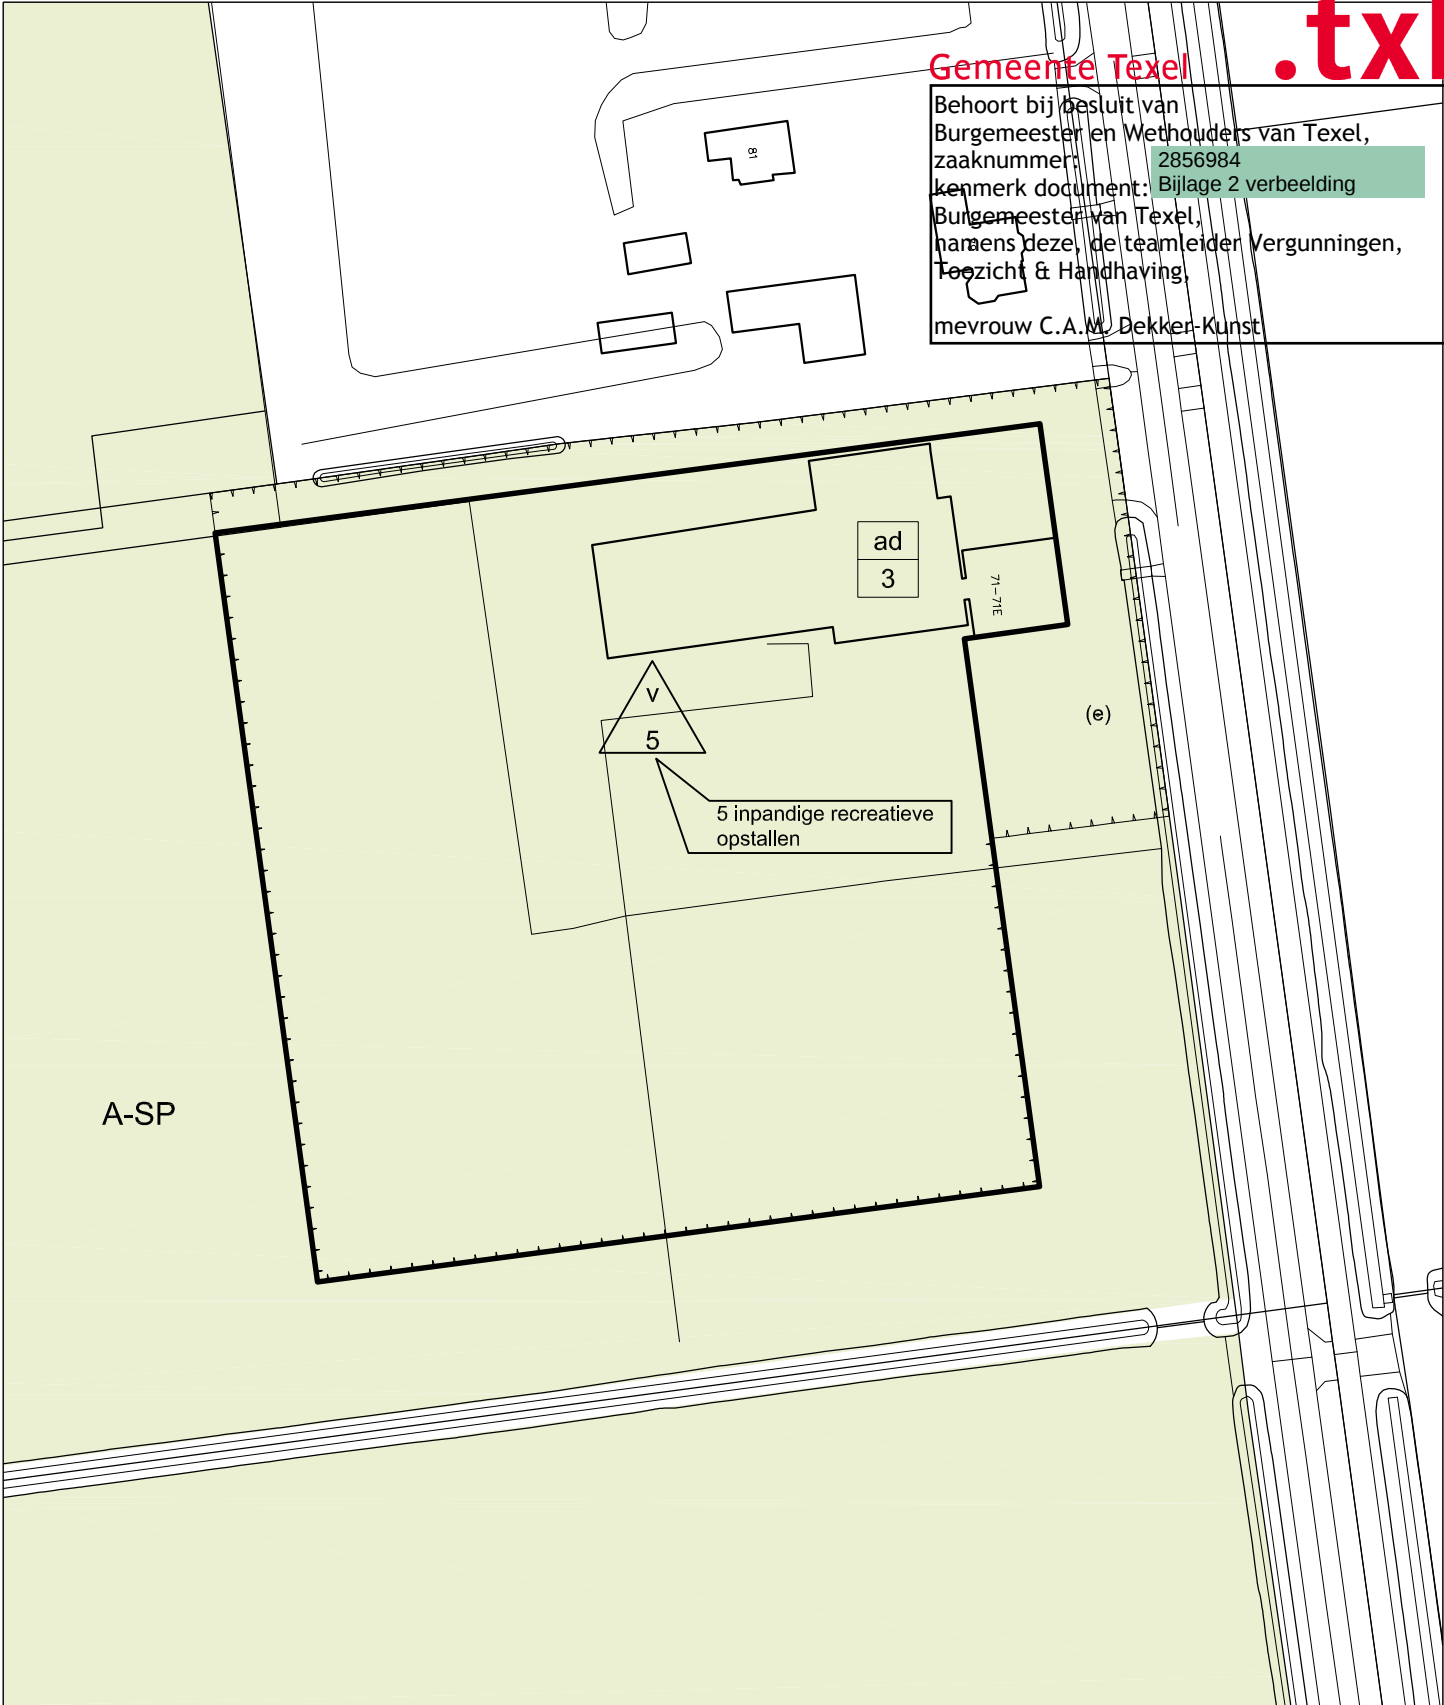

Vuurtorenweg 71 De Cocksdorp - Wijzigingsprocedure bouwvlak
Bestemmingsplan Buitengebied - Kaart 02 Nieuwe kaart bestemmingsplan

A-SP Agrarisch - Strandpolders

(e) erf

v
1 maximum aantal recreatieve opstallen

ad
2 maatvoering wonen

Schaal 1:1000

Gemeente Texel

.txl

Behoort bij besluit van
Burgemeester en Wethouders van Texel,
zaaknummer: 2856984
kenmerk document: Bijlage 2 verbeelding
Burgemeester van Texel,
namens deze, de teamleider Vergunningen,
Toezicht & Handhaving,
mevrouw C.A.M. Dekker-Kunst

