

Eendenkooiweg 2 Oosterend - Wijzigingsprocedure 'B-Vab'
Bestemmingsplan Buitengebied - Kaart 01 Huidige kaart bestemmingsplan**


A-OL Agrarisch - Oude Land

(e) erf

ad
2 maatvoering wonen



**NB: Dubbelbestemmingen en gebiedsaanduidingen die niet zijn weergegeven blijven wel van toepassing Schaal 1:1000

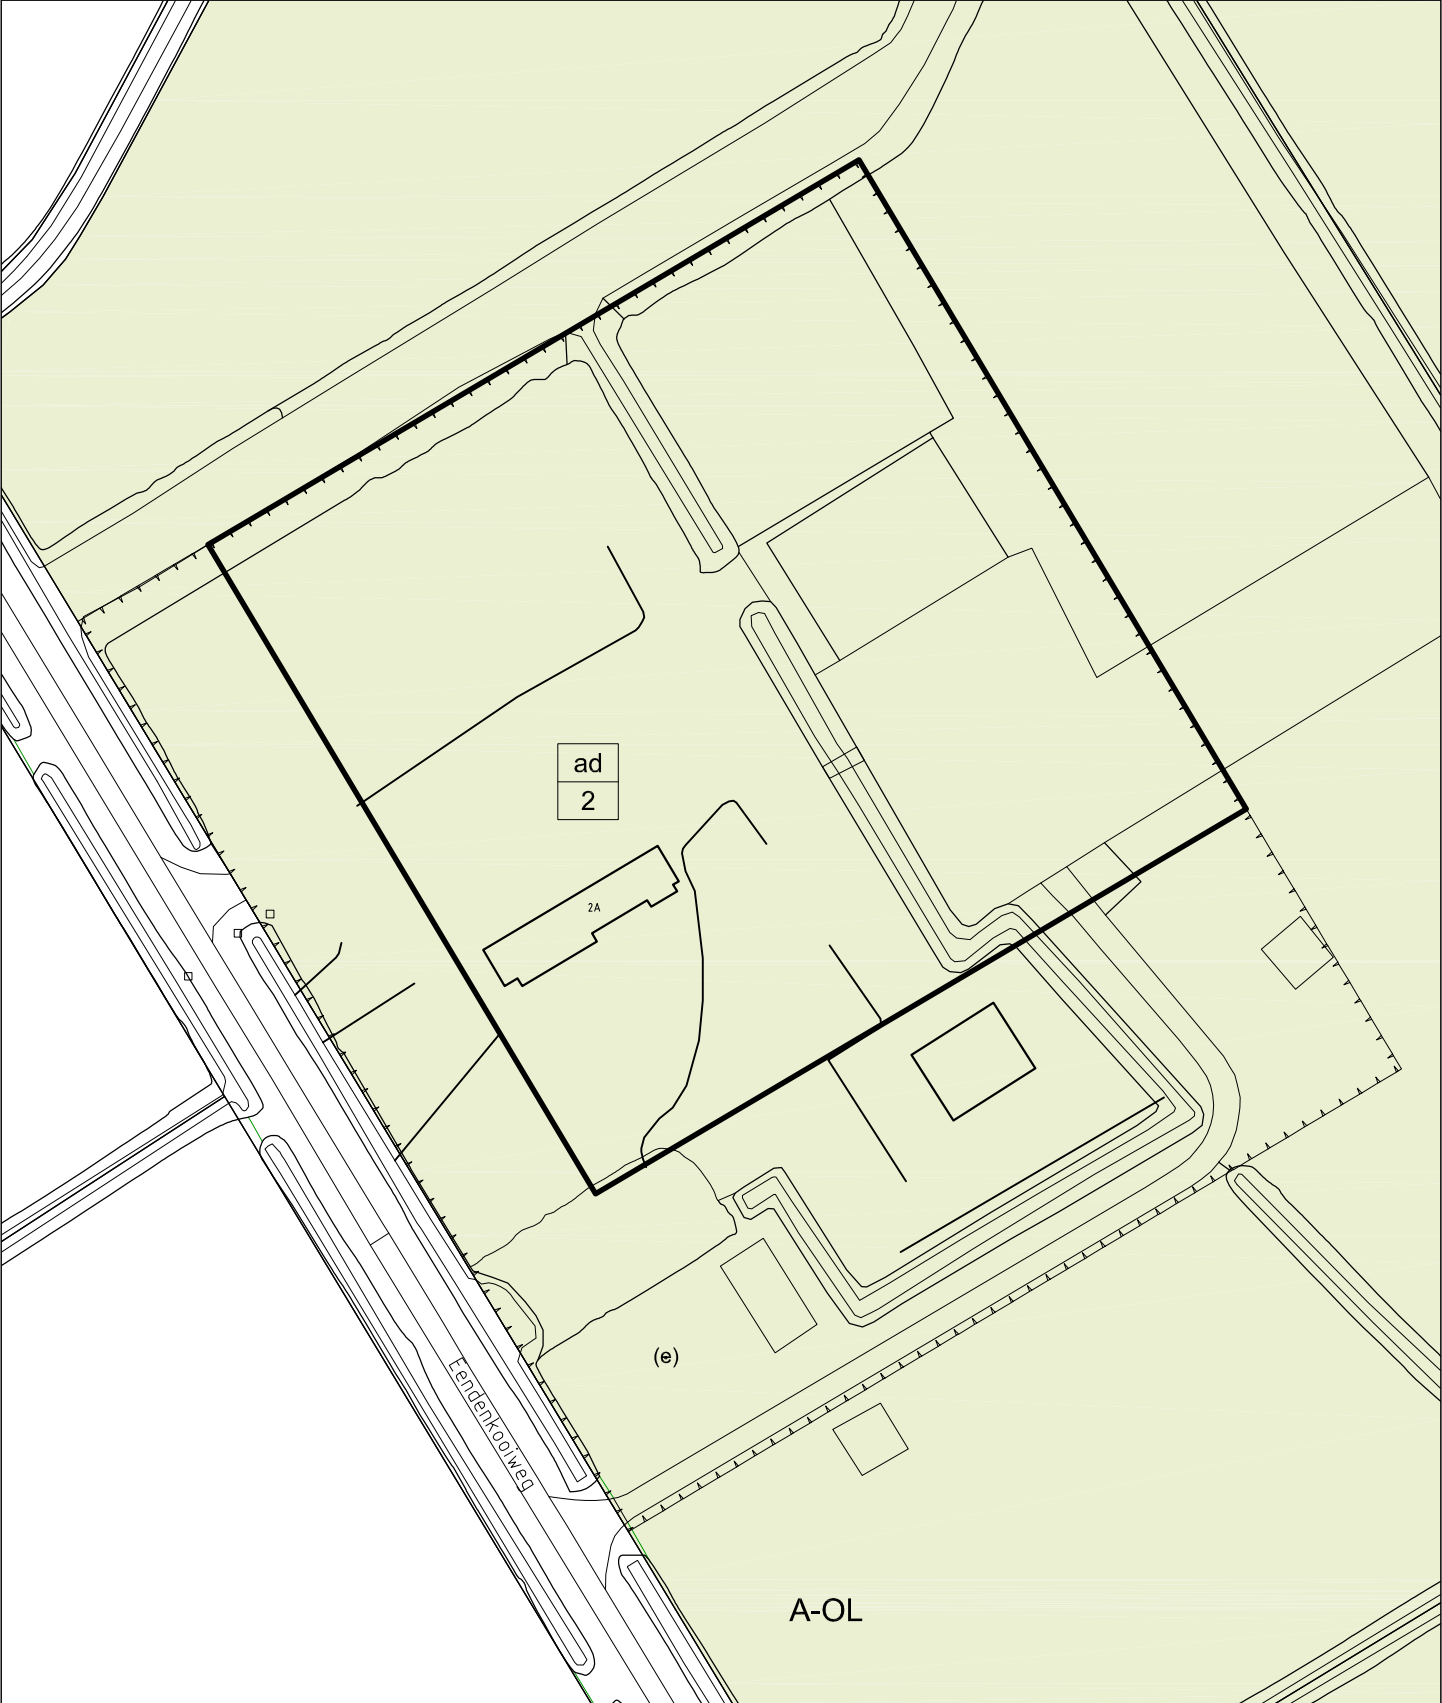

Eendenkooiweg 2 Oosterend - Wijzigingsprocedure 'B-Vab'

Bestemmingsplan Buitengebied - Kaart 02 Nieuwe kaart bestemmingsplan**

B-VAB Bedrijf - Vab

T Tuin

 maximum bebouwd oppervlak (m2)

 maatvoering wonen



**NB: Dubbelbestemmingen en gebiedsaanduidingen die niet zijn weergegeven blijven wel van toepassing Schaal 1:1000

